


図-1 やちよふれあいの農業の郷計画平面図：当初計画

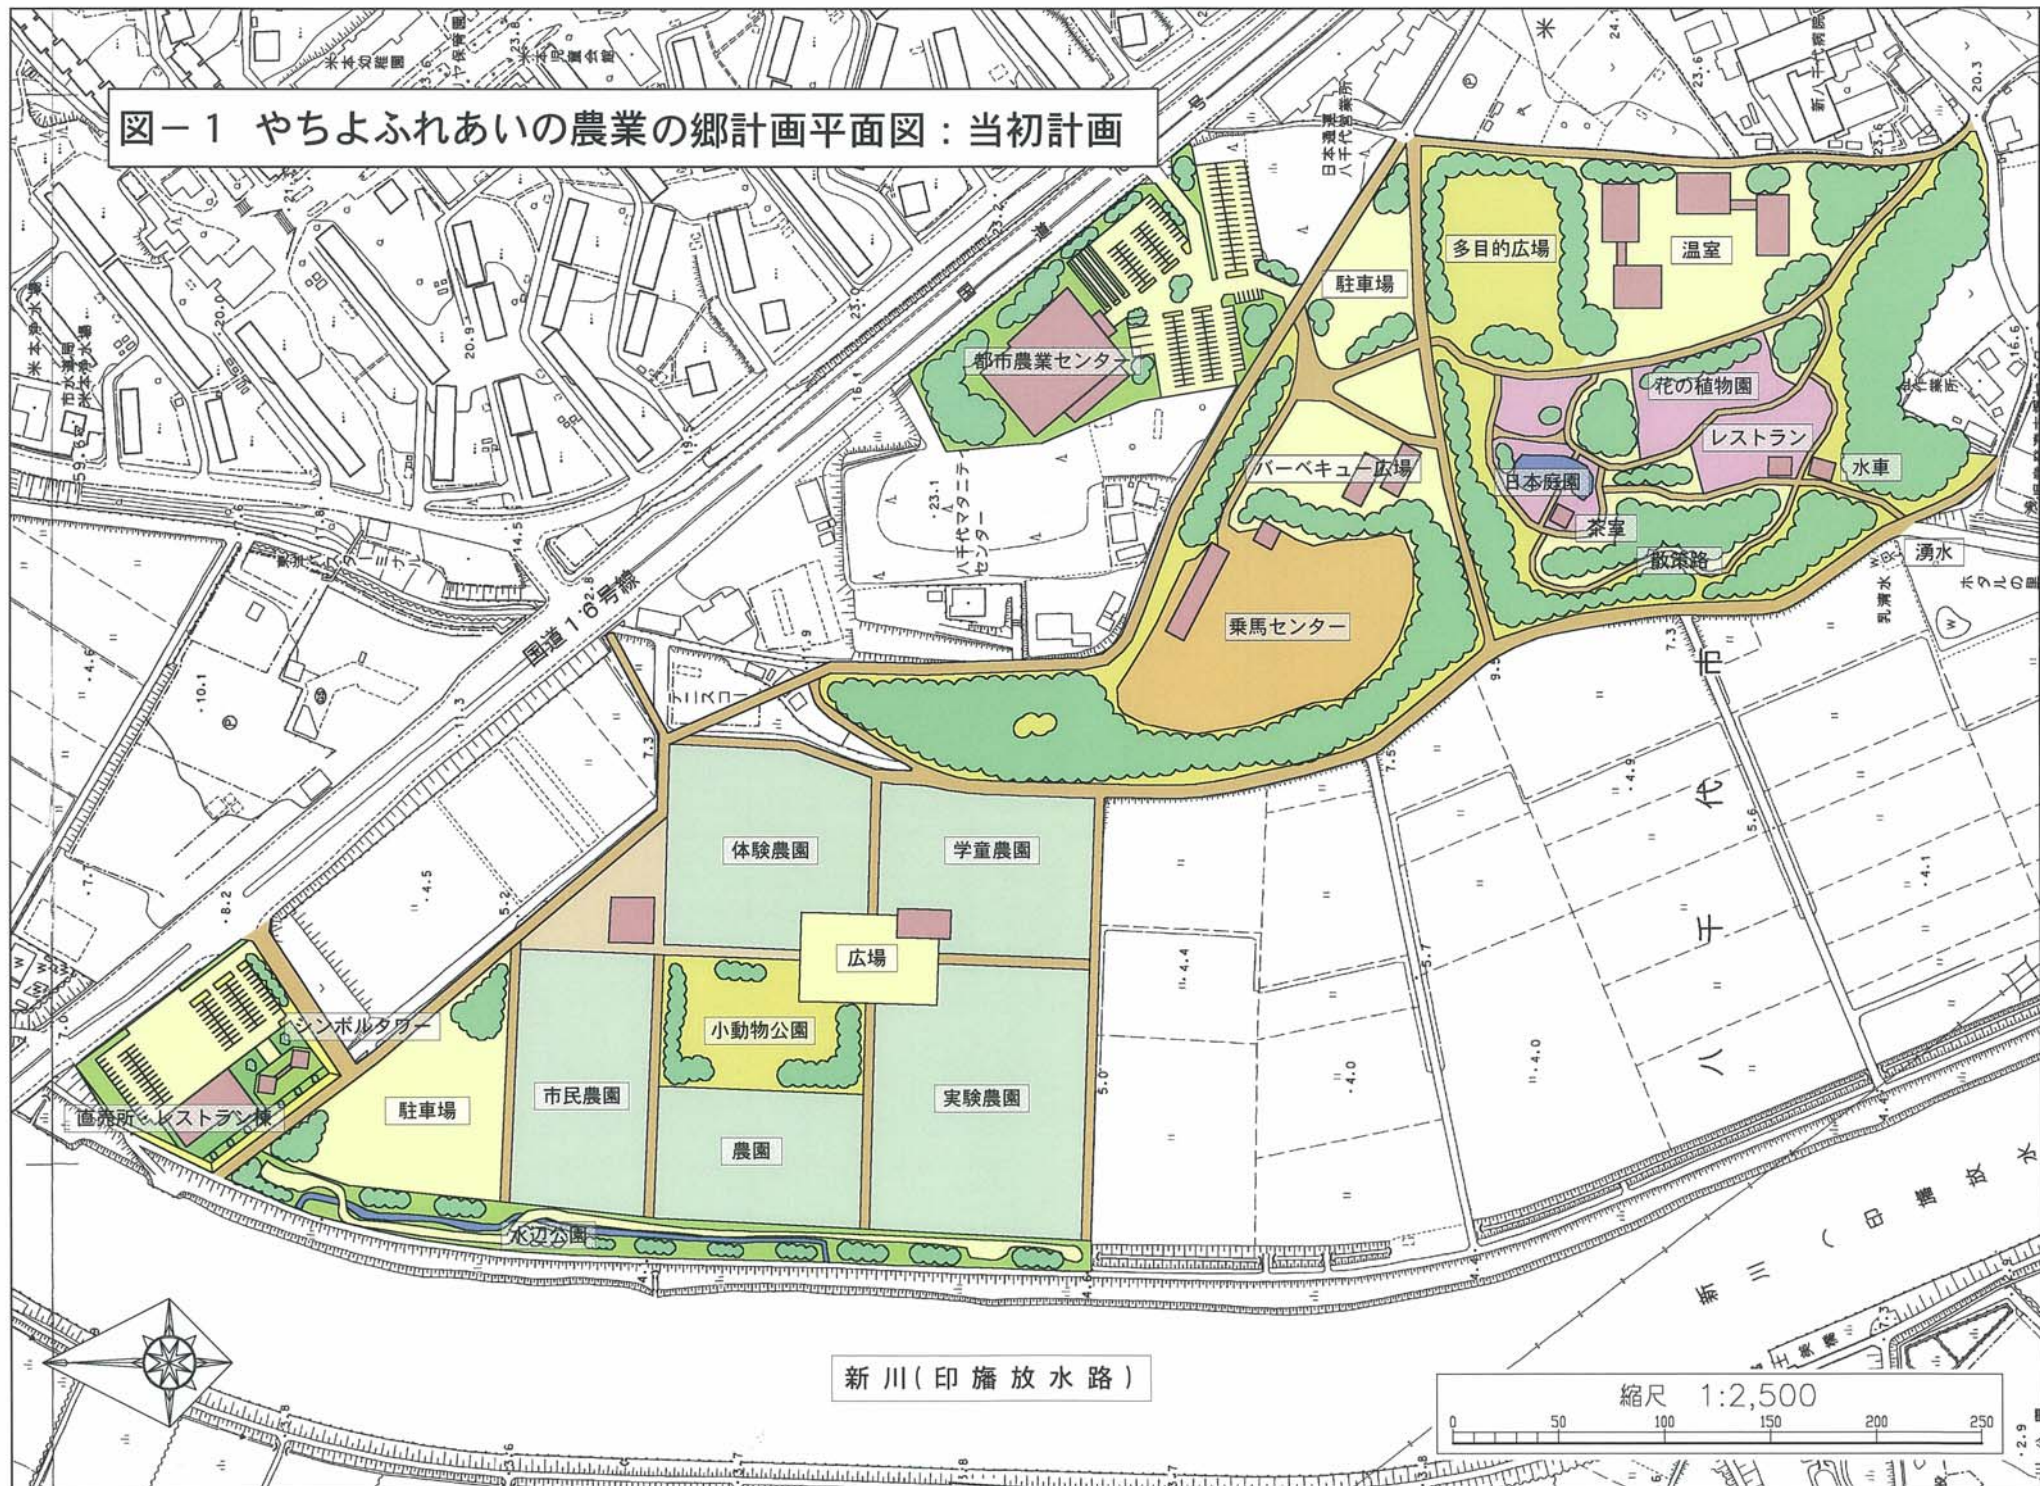

新川(印旛放水路)

縮尺 1:2,500