


八千代市印旛沼流域関連公共下水道（污水）

全体計画区域面積 2,373.5ha

事業計画区域面積 2,116.0ha（変更なし）

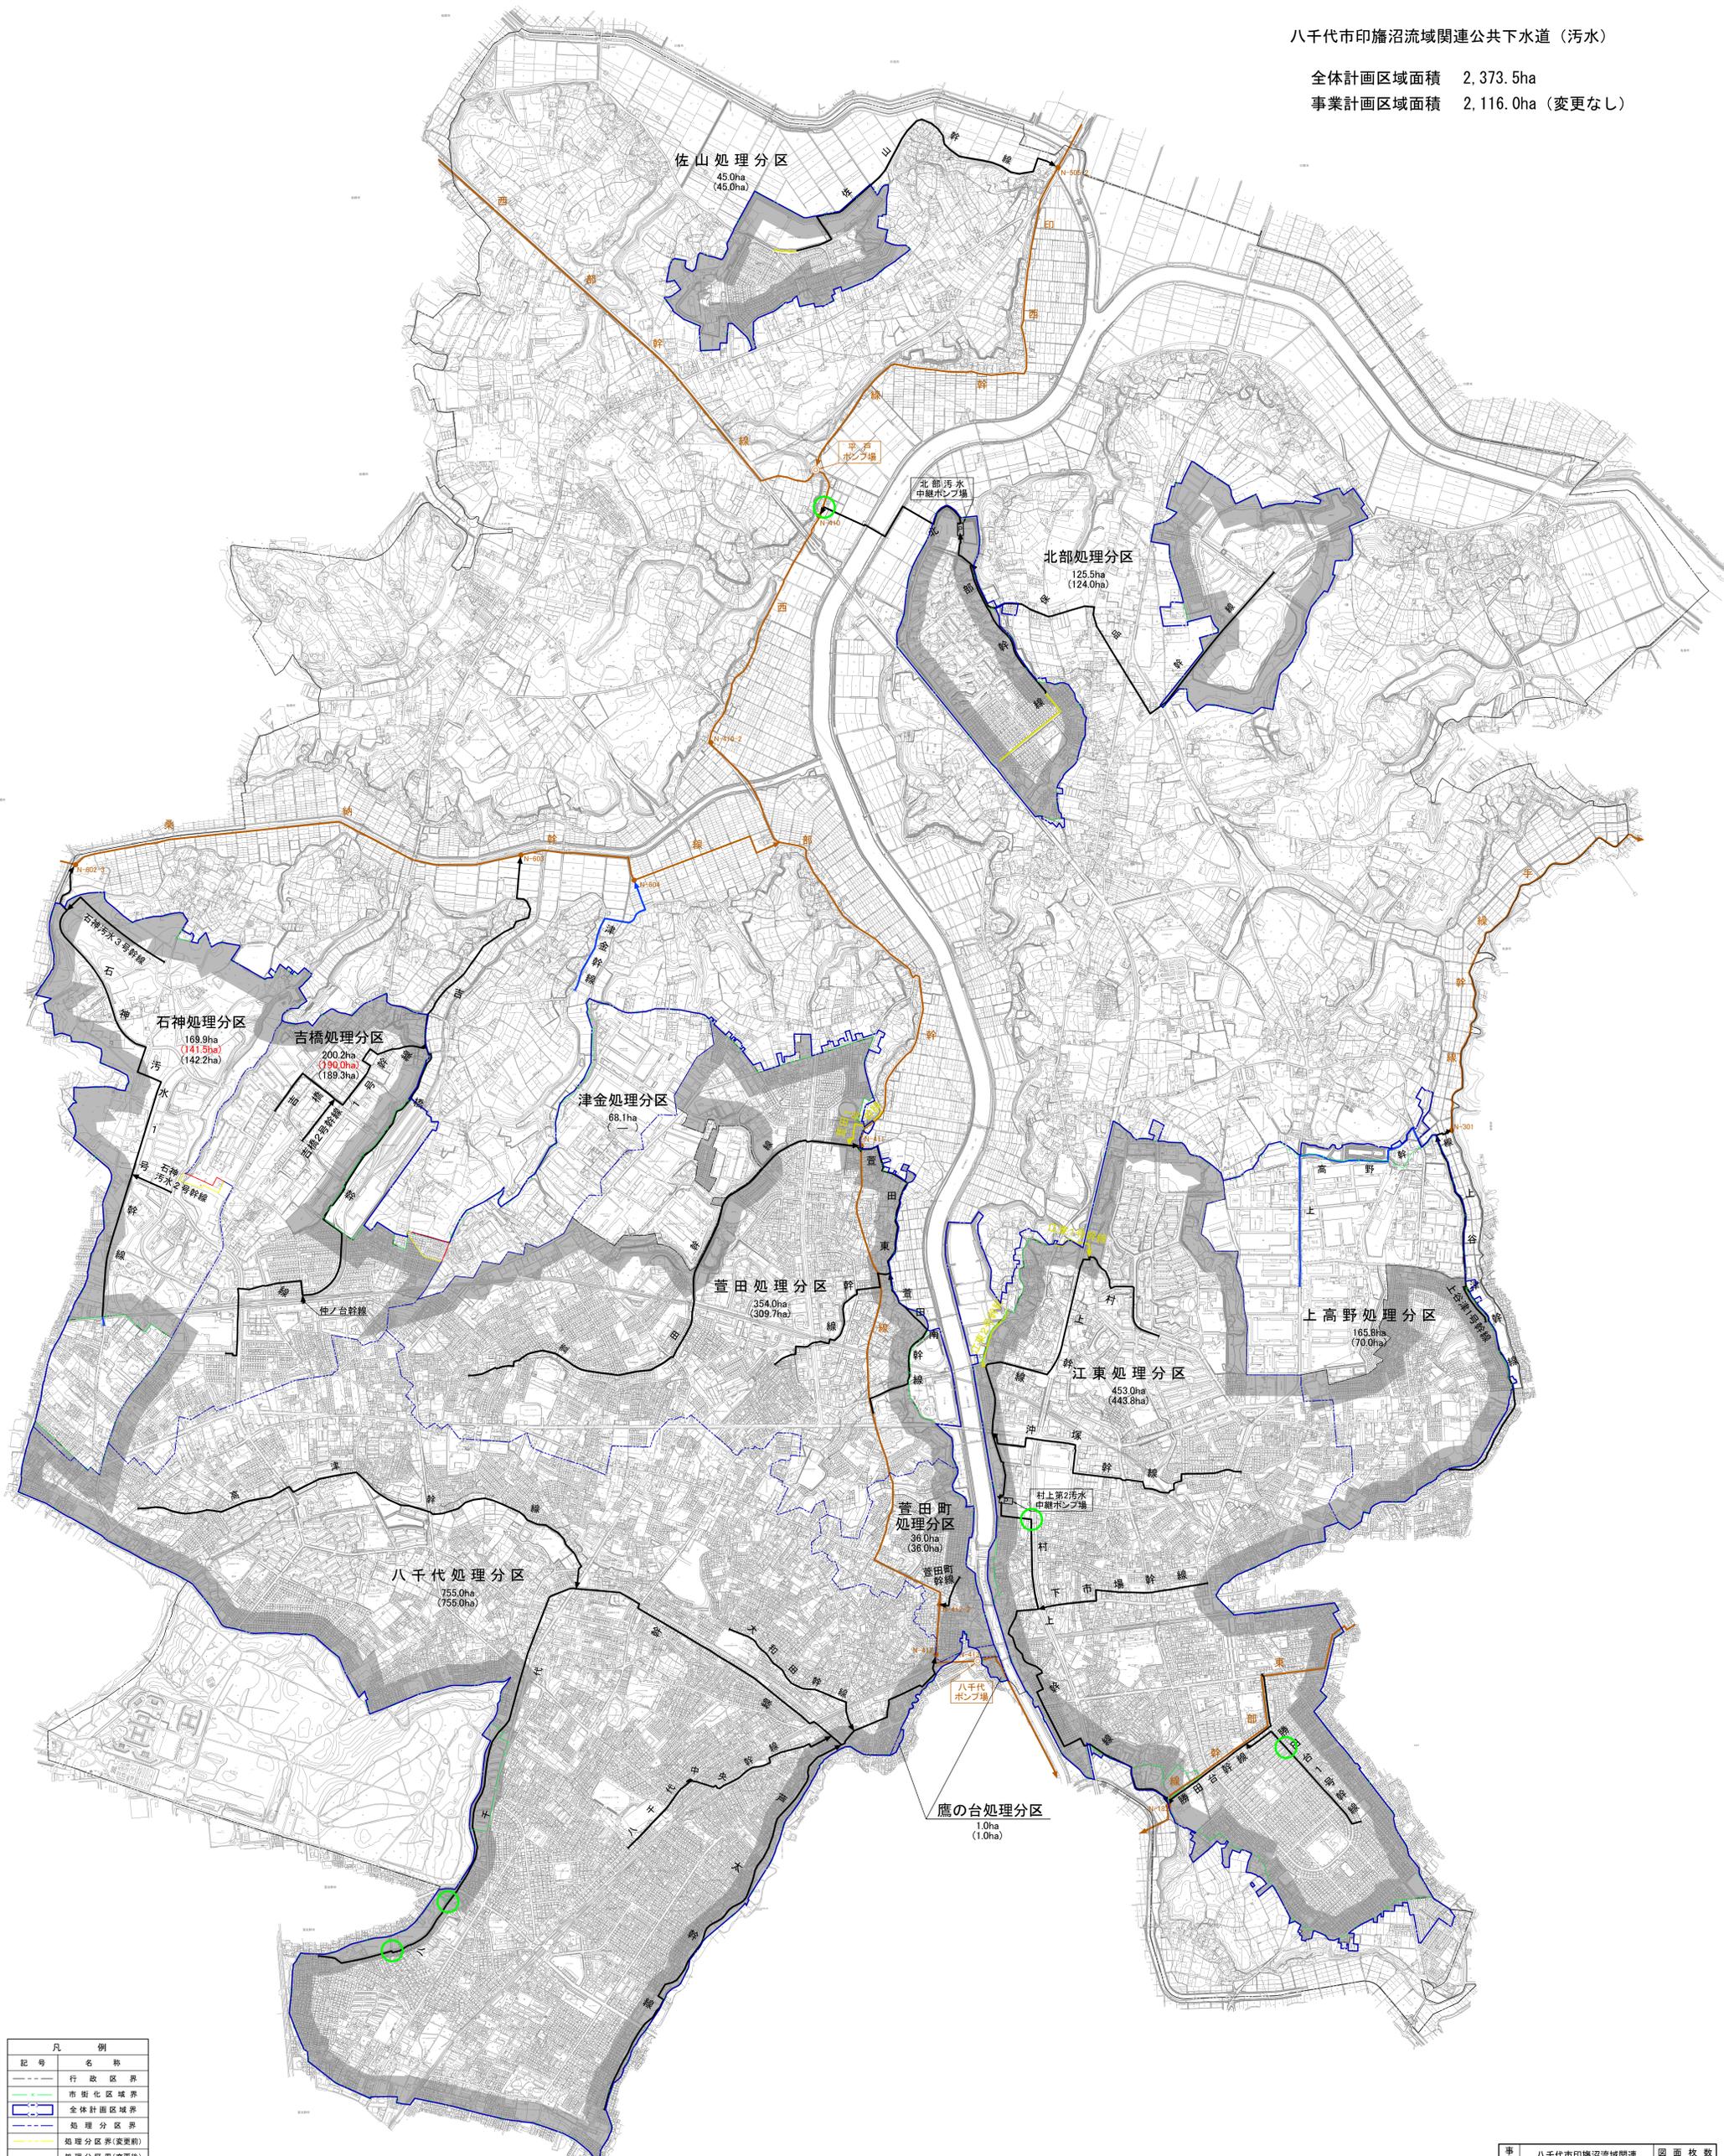

凡例	記号	名称
行政区域界	---	行政区域界
市街化区域界	---	市街化区域界
全体計画区域界	---	全体計画区域界
処理分区界	---	処理分区界
処理分区界(変更前)	---	処理分区界(変更前)
処理分区界(変更後)	---	処理分区界(変更後)
幹線管渠(概計画)	---	幹線管渠(概計画)
幹線管渠(削除)	---	幹線管渠(削除)
幹線管渠(計画外)	---	幹線管渠(計画外)
汚水中継ポンプ場	P	汚水中継ポンプ場
全体計画区域面積	755.0ha	全体計画区域面積
事業計画区域面積	755.0ha	事業計画区域面積
点検対象マンホール	○	点検対象マンホール
流域幹線及び接続点	○	流域幹線及び接続点
流域下水道ポンプ場	○	流域下水道ポンプ場

事業名	八千代市印旛沼流域関連公共下水道事業計画変更	図面枚数	1
下水道計画一般図	(污水)	縮尺	1/10,000
事業主	千葉県八千代市	設計	令和6年度