



資料2 道の駅やちよ管理区域図及び平面図

新川

八千代ふるさとステーション管理区域図

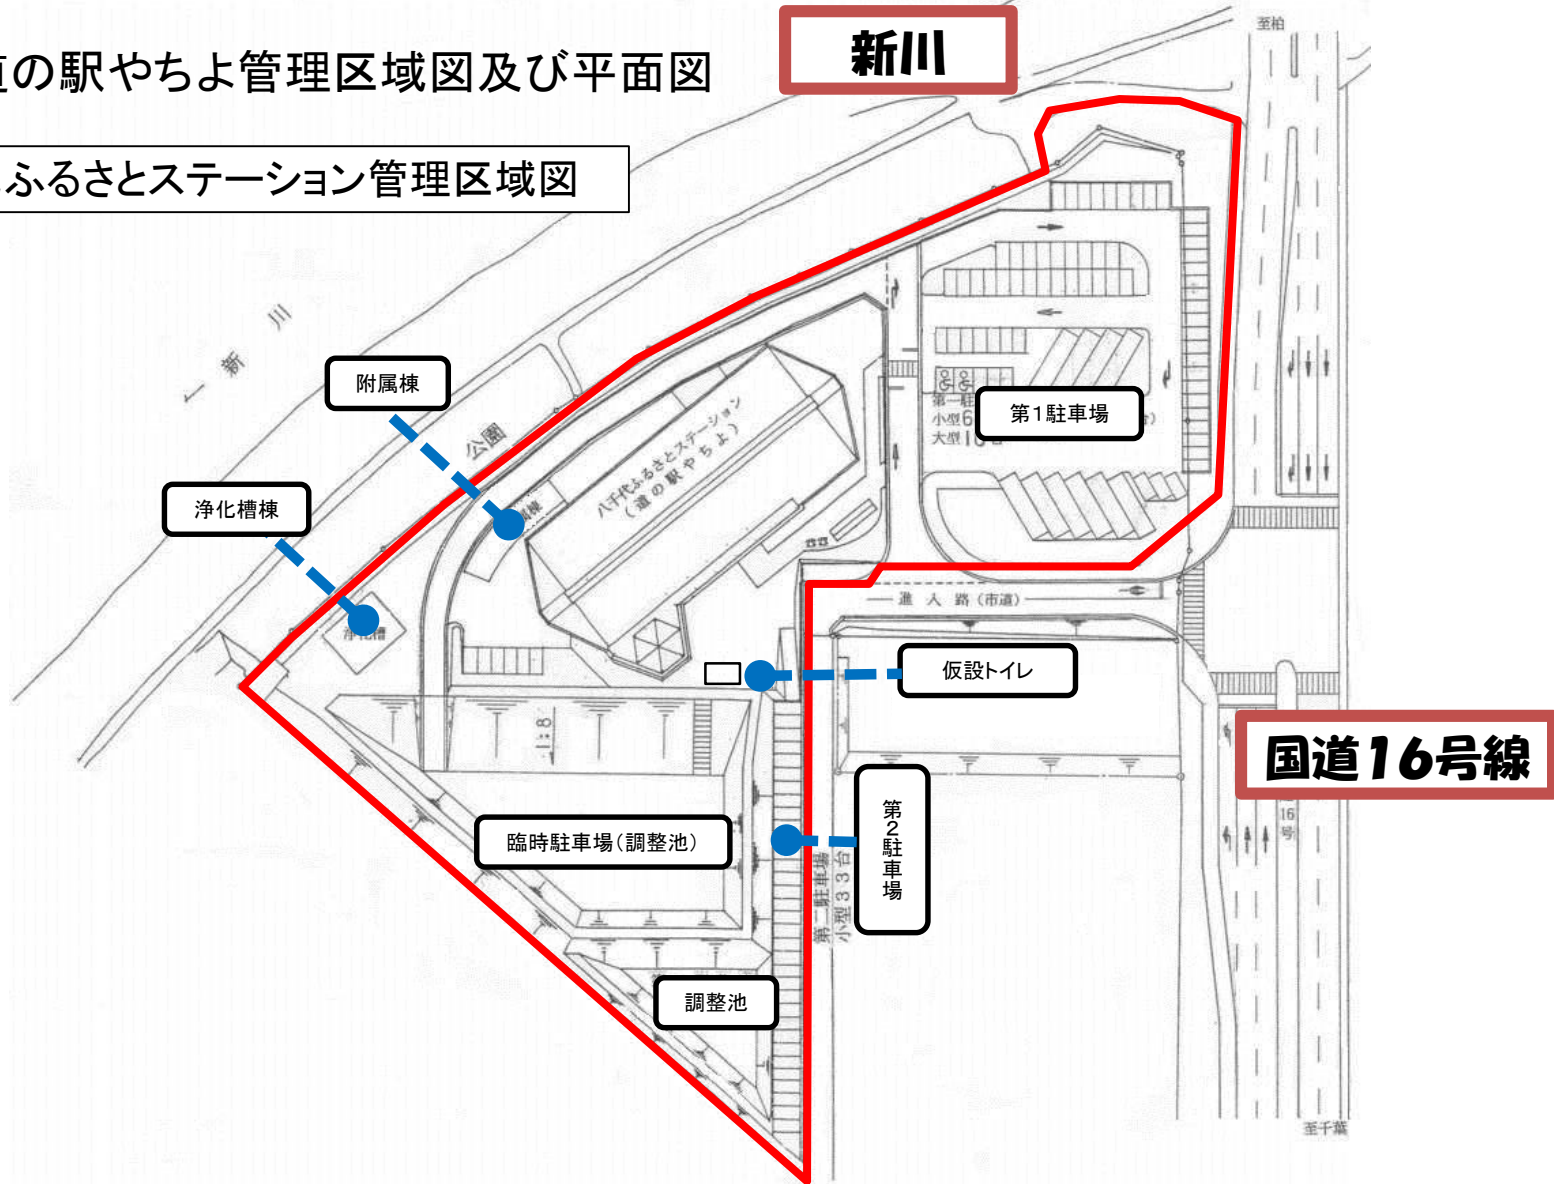

八千代ふるさとステーション平面図

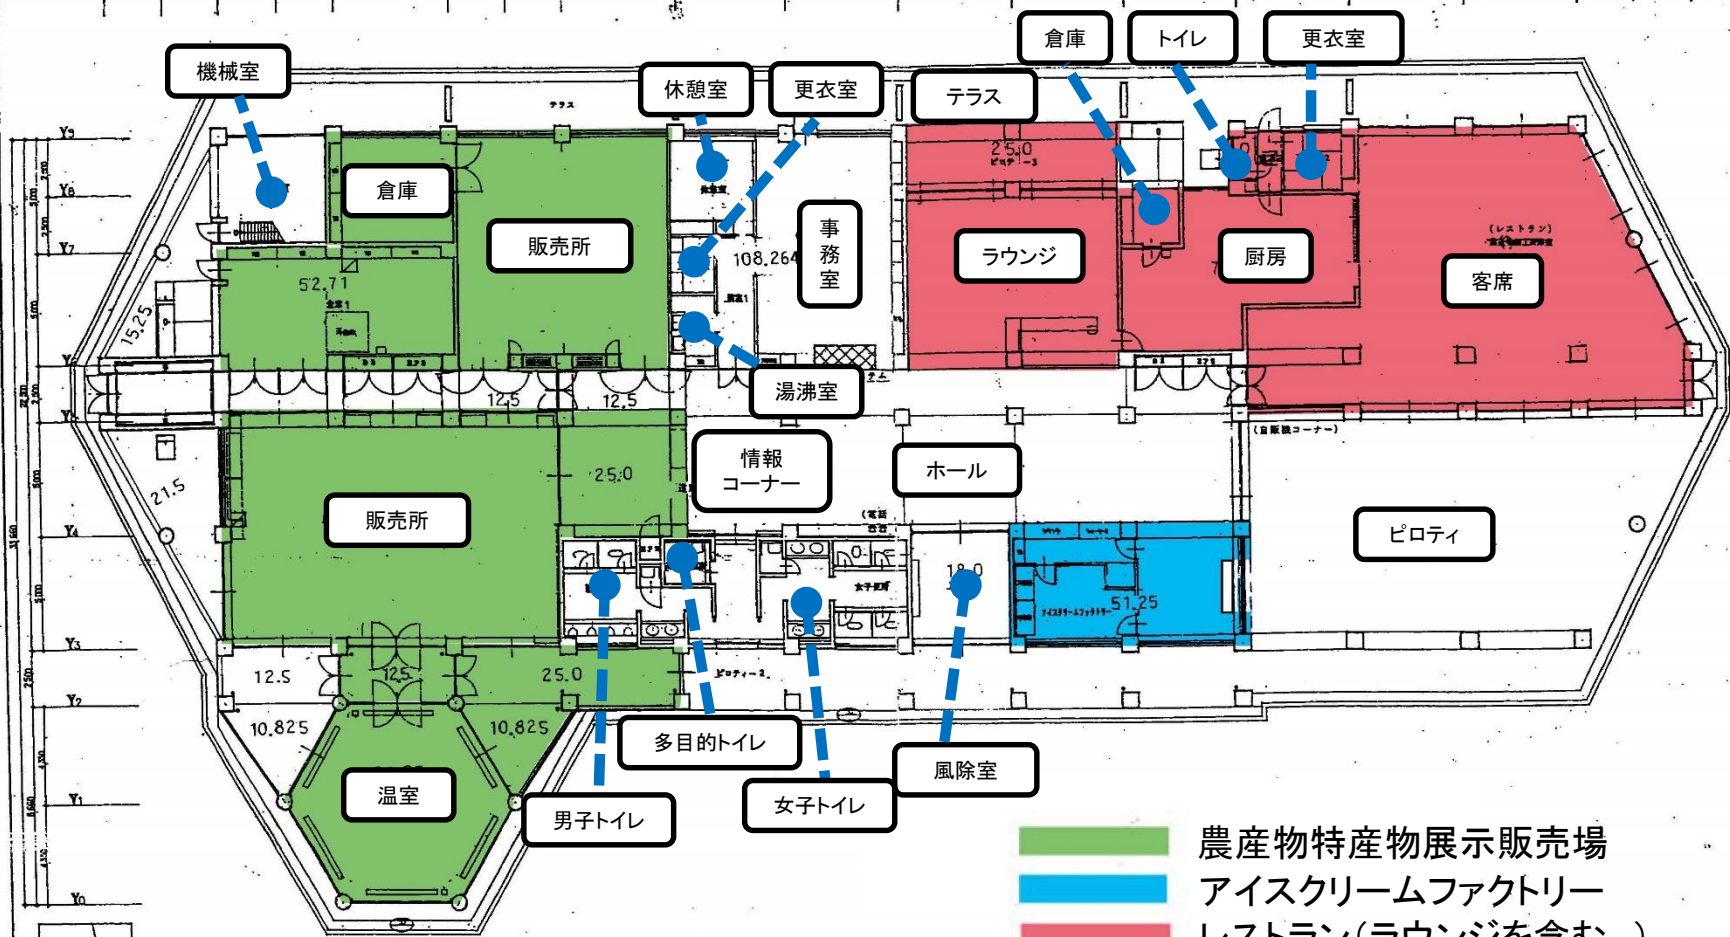

- 農産物特産物展示販売場
- アイスクリームファクトリー
- レストラン(ラウンジを含む。)



やちよ農業交流センター管理区域図

新川

国道16号線


ふれあい広場

ふれあいの森

中核施設

駐車場

- 足洗い場
- 清掃用具入れ物置
- 物置
- キュービクル
- 駐輪場

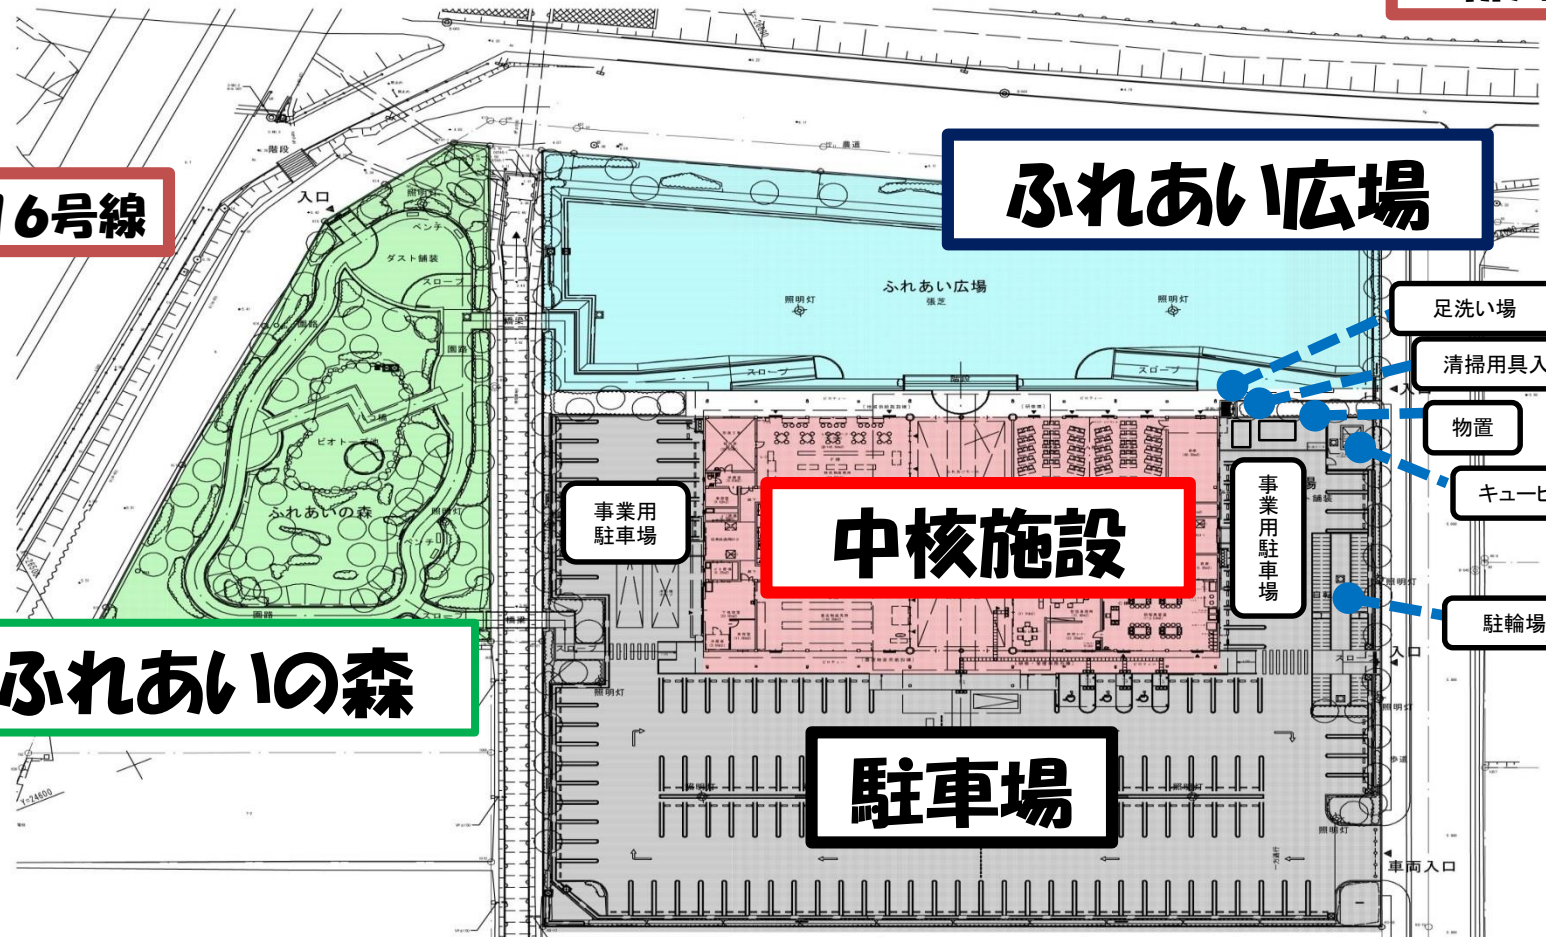

やちよ農業交流センター平面図

- 第1・第2研修室
- 農産物・加工品販売所
- 農産物加工所
- 喫茶コーナー
- 調理実習室

