


# 接続平面図及び接続構造図(例)

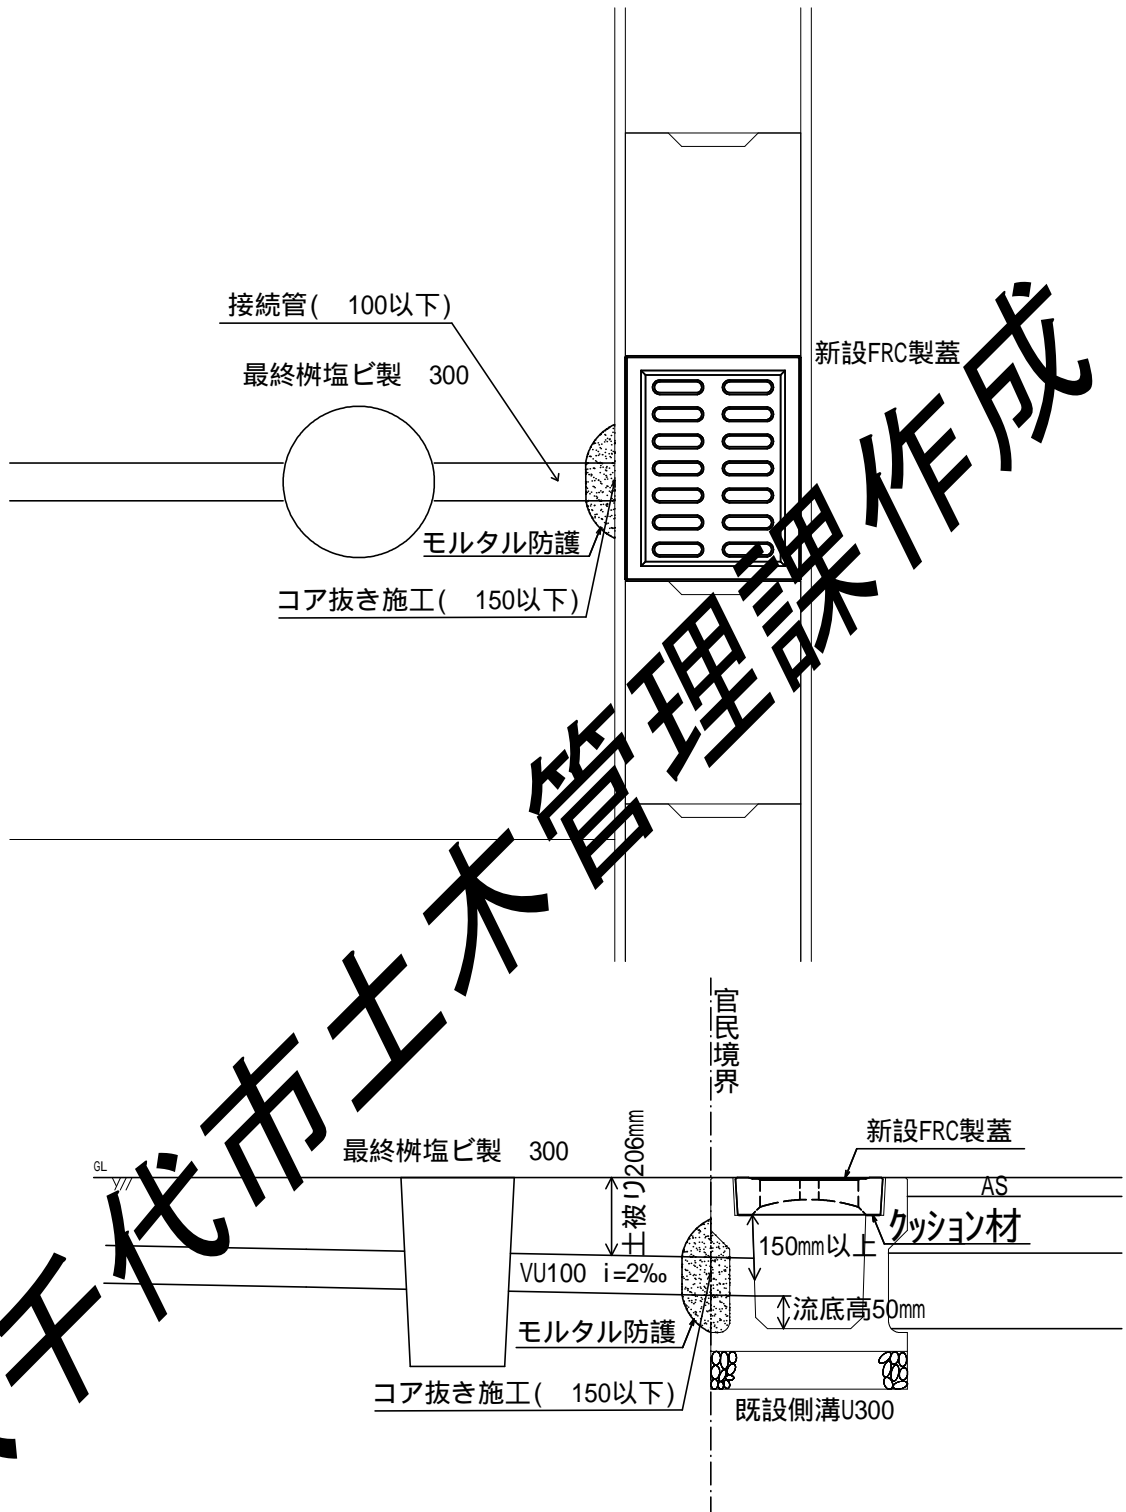

排水接続の際は下記条件を全て満たすこと

- ・ 排水接続箇所の側溝蓋をFRC製の集水蓋に交換すること
- ・ 側溝への接続管は 100以下とすること
- ・ 接続管と側溝の接続箇所はモルタル防護をすること
- ・ 側溝フタ下部から150mm以上離れた箇所を中心にコア抜き( 150以下)施工すること
- ・ 側溝の直壁部分(アゴや斜などが無い箇所)にコア抜き施工を行うこと