



八千代市総合グラウンド 管理区域図 (全体図)

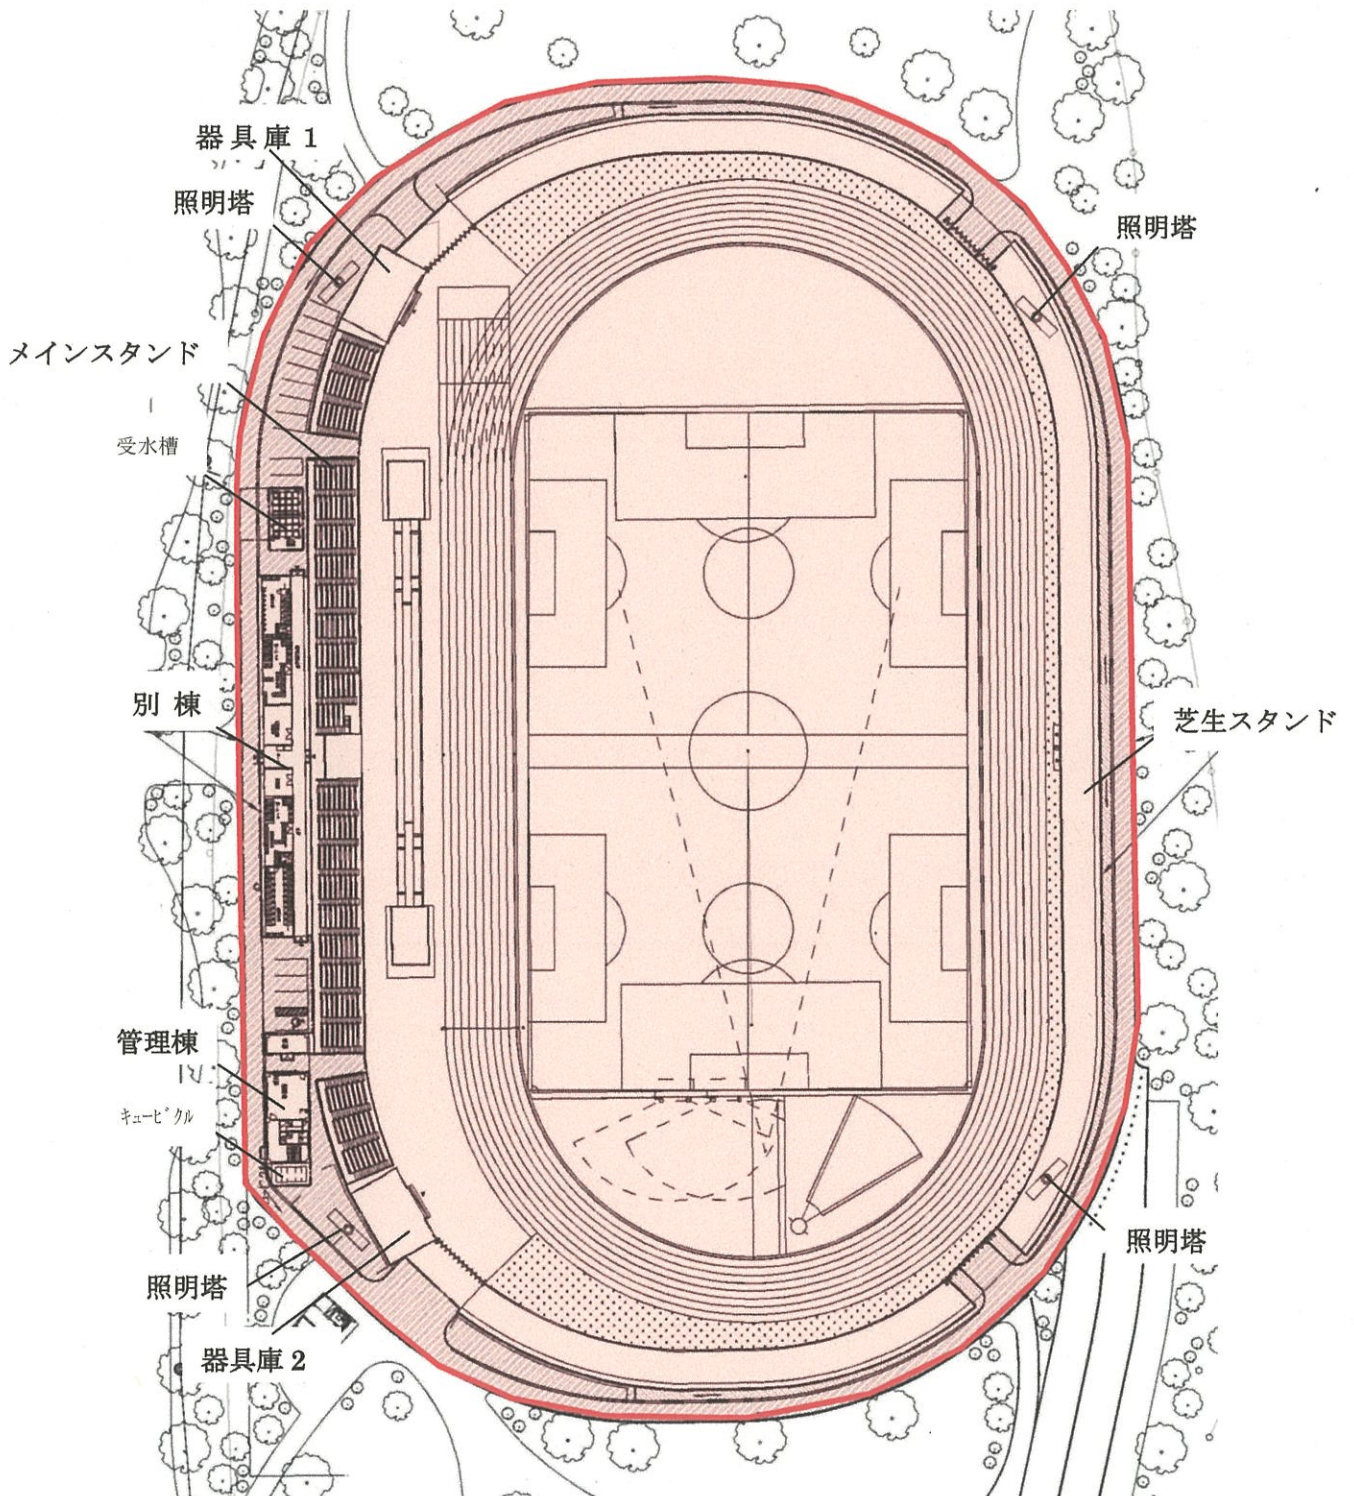


八千代市総合グラウンド管理区域図 (メインスタンド)

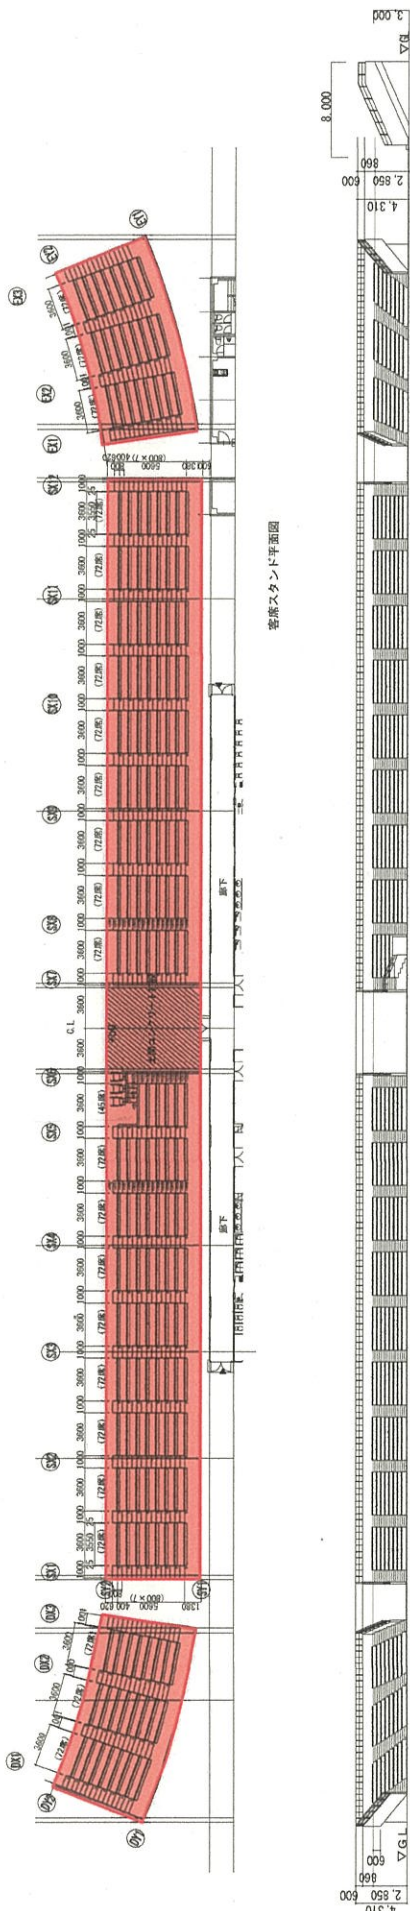


客席スタンド北立面図

客席スタンド東立面図








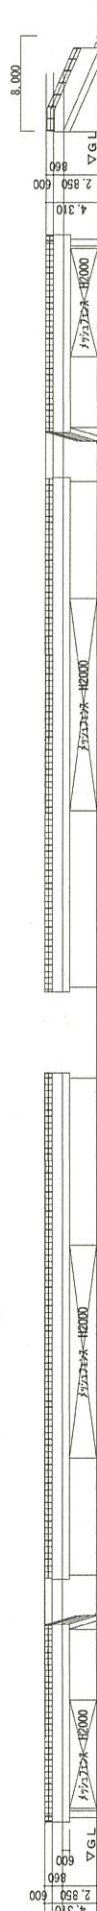


客席スタンド西立面図

客席スタンド東西南断面図

 : 平面図のみ着色しているが管理区域は建物全て


八千代市総合グラウンド管理区域図 (管理棟)

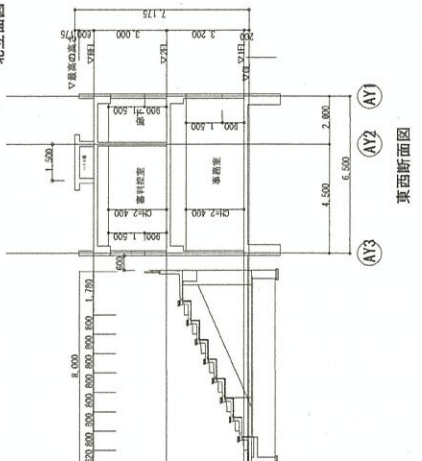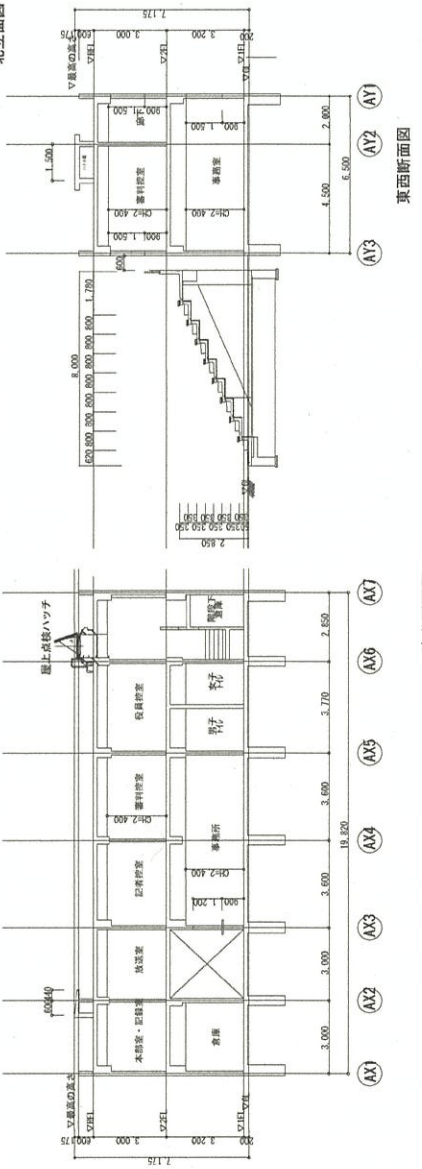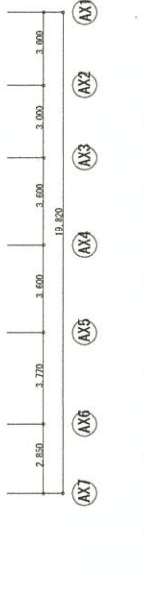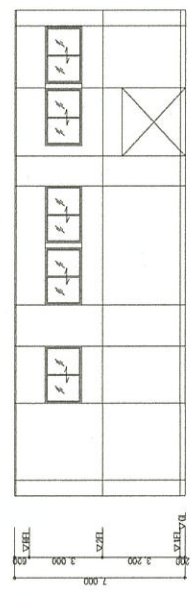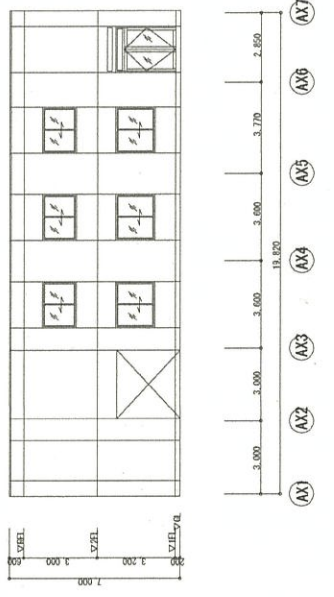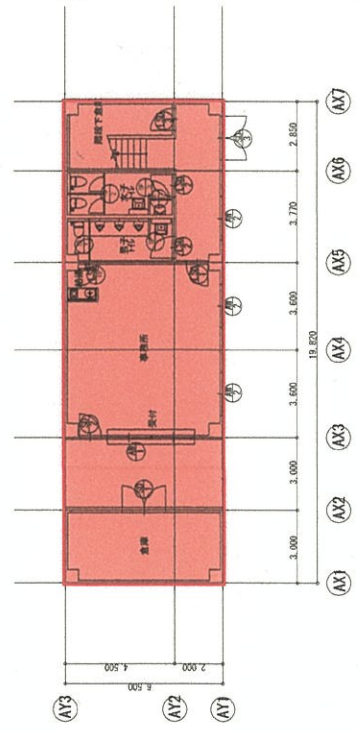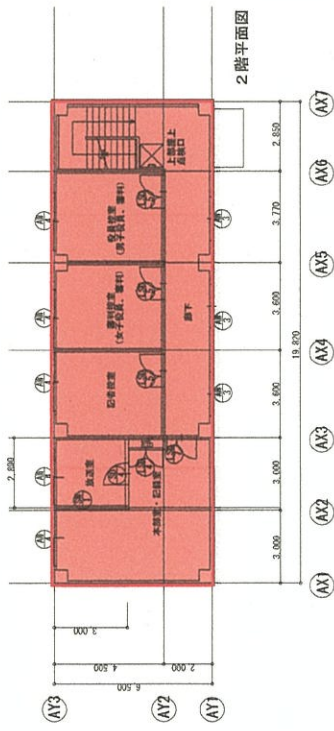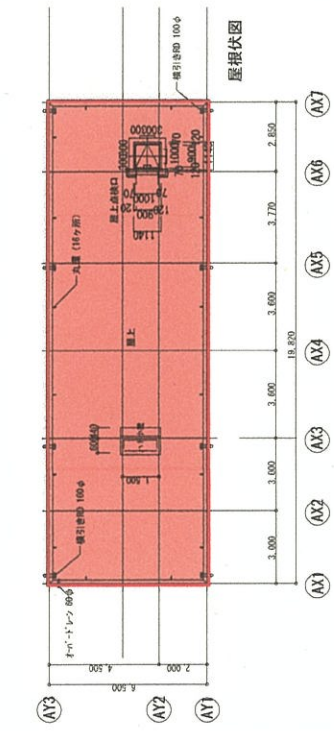

：平面図のみ着色しているが管理区域は建物全て









1階平面図

八千代市総合グラウンド (別棟) 管理区域図

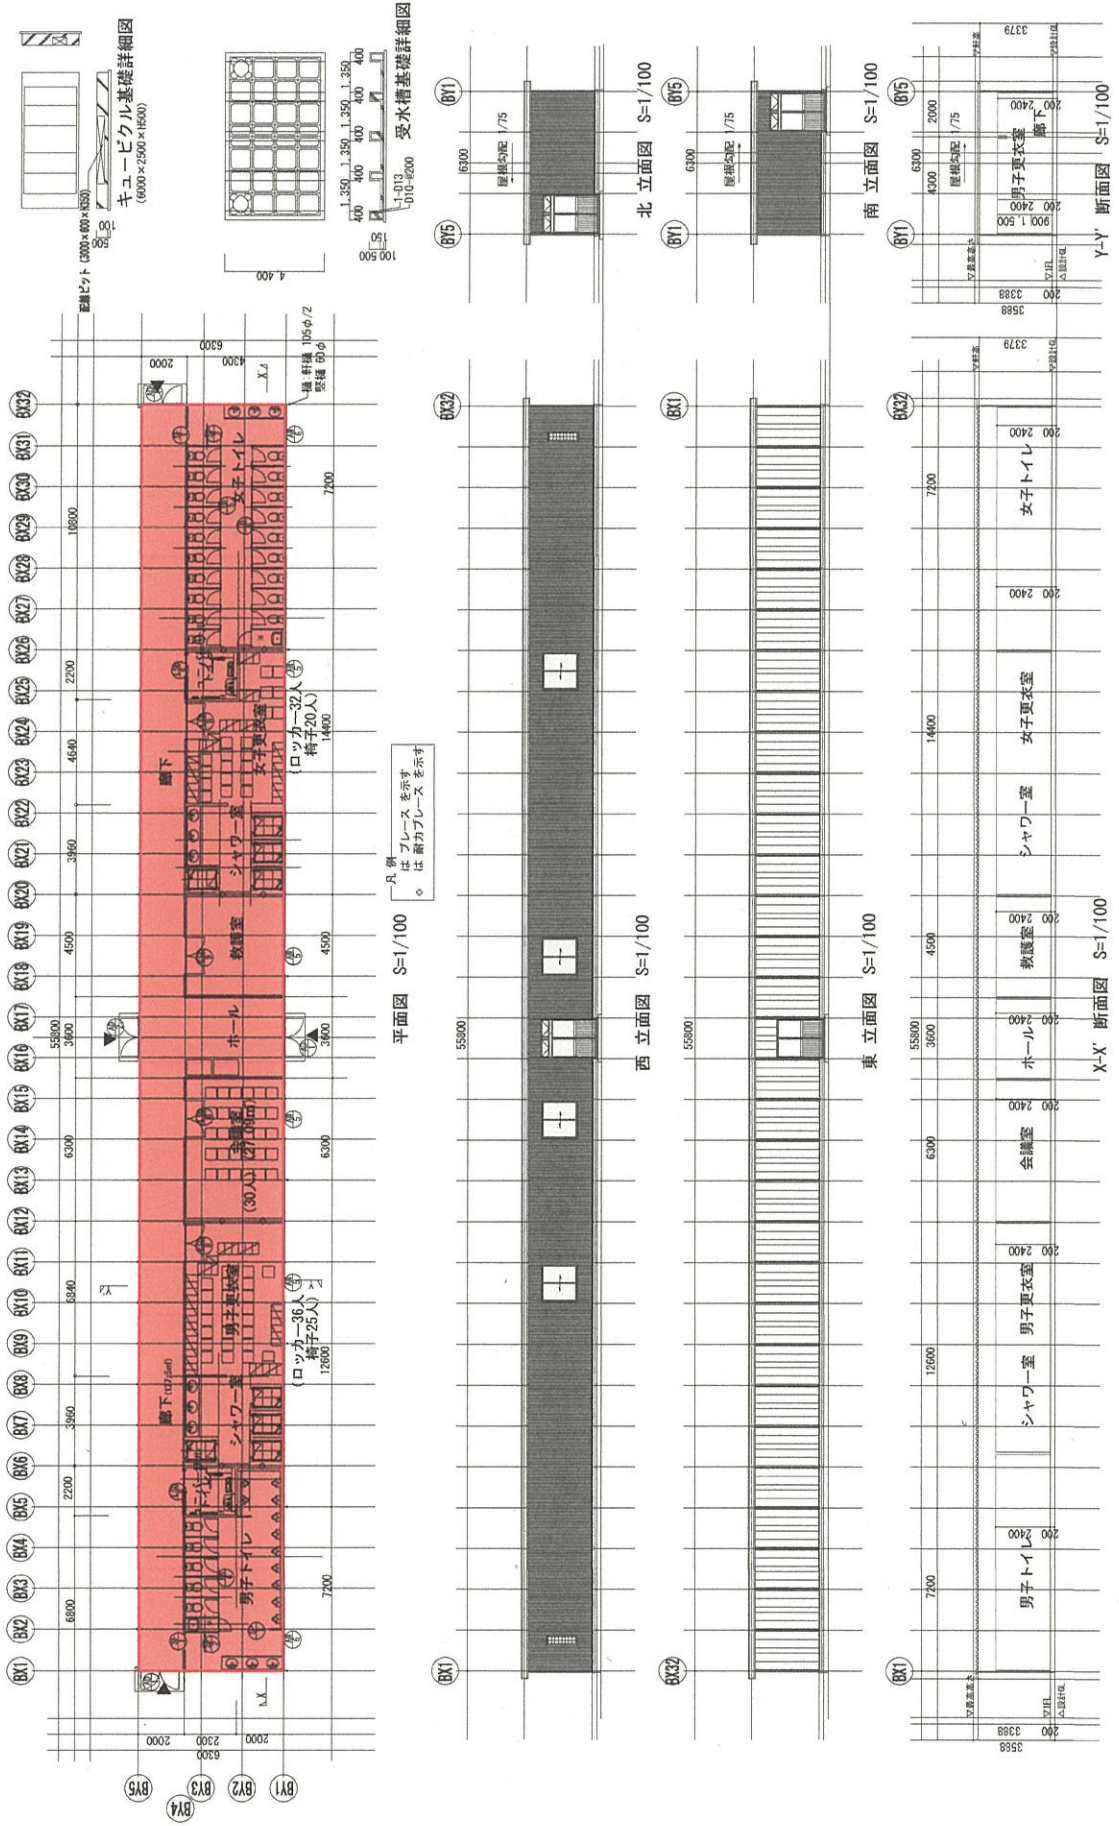

：平面図のみ着色しているが管理区域は建物全て

八千代市総合グラウンド 管理区域図 (器具庫 1・2)

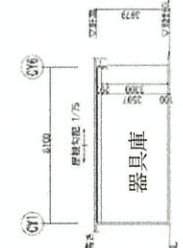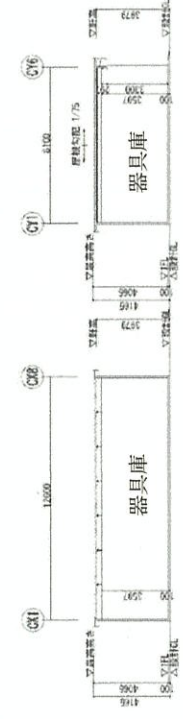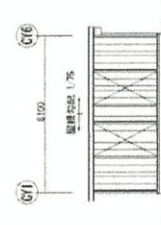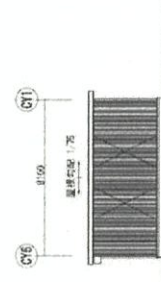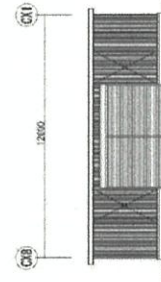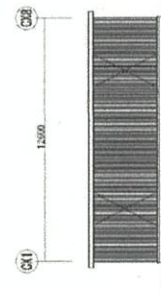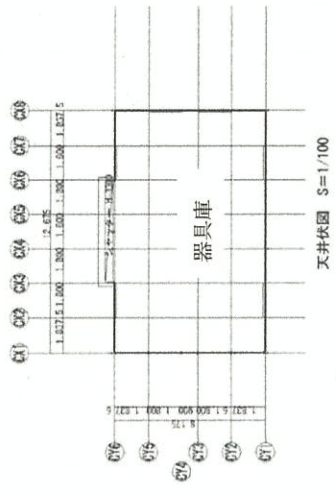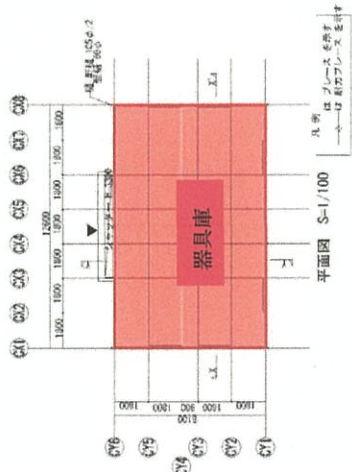

：平面図のみ着色しているが管理区域は建物全て