

B2: 外壁にフックを設置

B11: 窓口と垂直にベンチを設置

C1: コピー機を設置

C2: 丸テーブルを設置

B7: 丸テーブルを設置

B11: 窓口と垂直にベンチを設置

B7: 取外し可能な間仕切り

A4: 更衣室の位置を窓際から移動

A2: オープン型リモートブースを設置

A4: 窓際にカウンターを設置

■ 1階平面図

3,400m²

A3: 1/200

免震層モンテ用マシンハッチ

迎車

身障

男子トイレ

女子トイレ

警備員室

中央監視室

警備員控室

風除室

守衛室

守衛控室

金庫

会計課

銀行窓口

休憩室


総合受付

証明書自動交付機(2台)

総合窓口

風除室

正面出入口

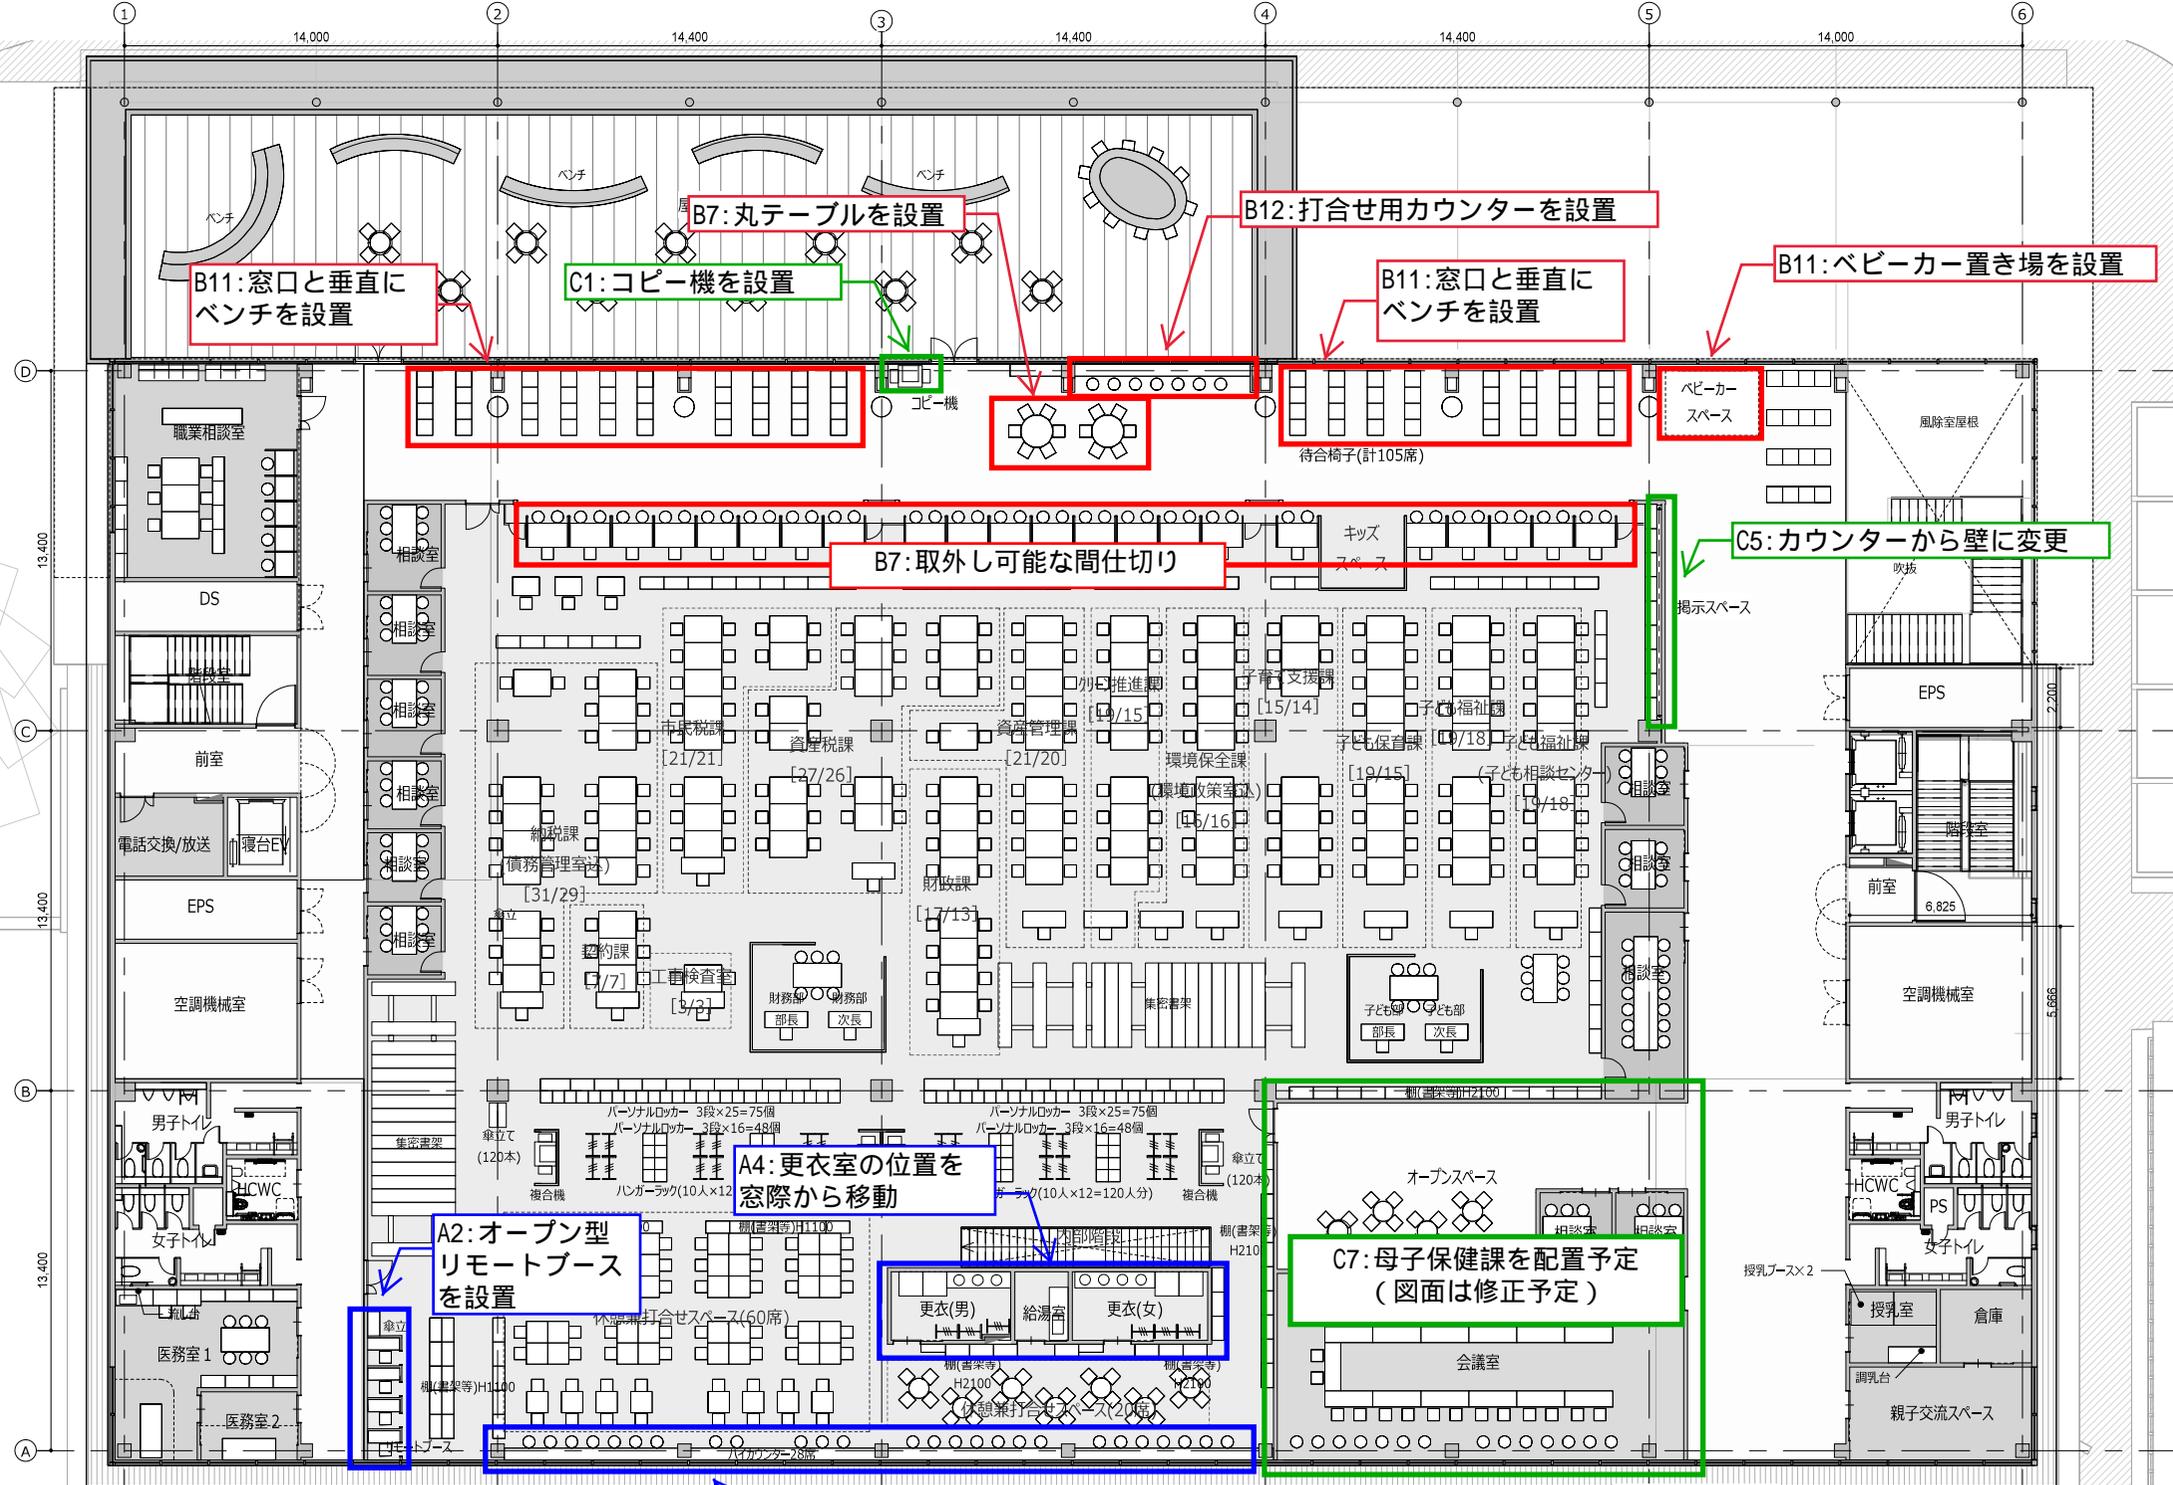

B11: 窓口と垂直にベンチを設置

C1: コピー機を設置

B7: 丸テーブルを設置

B12: 打合せ用カウンターを設置

B11: 窓口と垂直にベンチを設置

B11: ベビーカー置き場を設置

B7: 取外し可能な間仕切り

C5: カウンターから壁に変更


A2: オープン型リモートブースを設置

A4: 更衣室の位置を窓際から移動

C7: 母子保健課を配置予定 (図面は修正予定)

A4: 窓際にカウンターを設置

■ 2階平面図 2,870㎡ A3:1/200

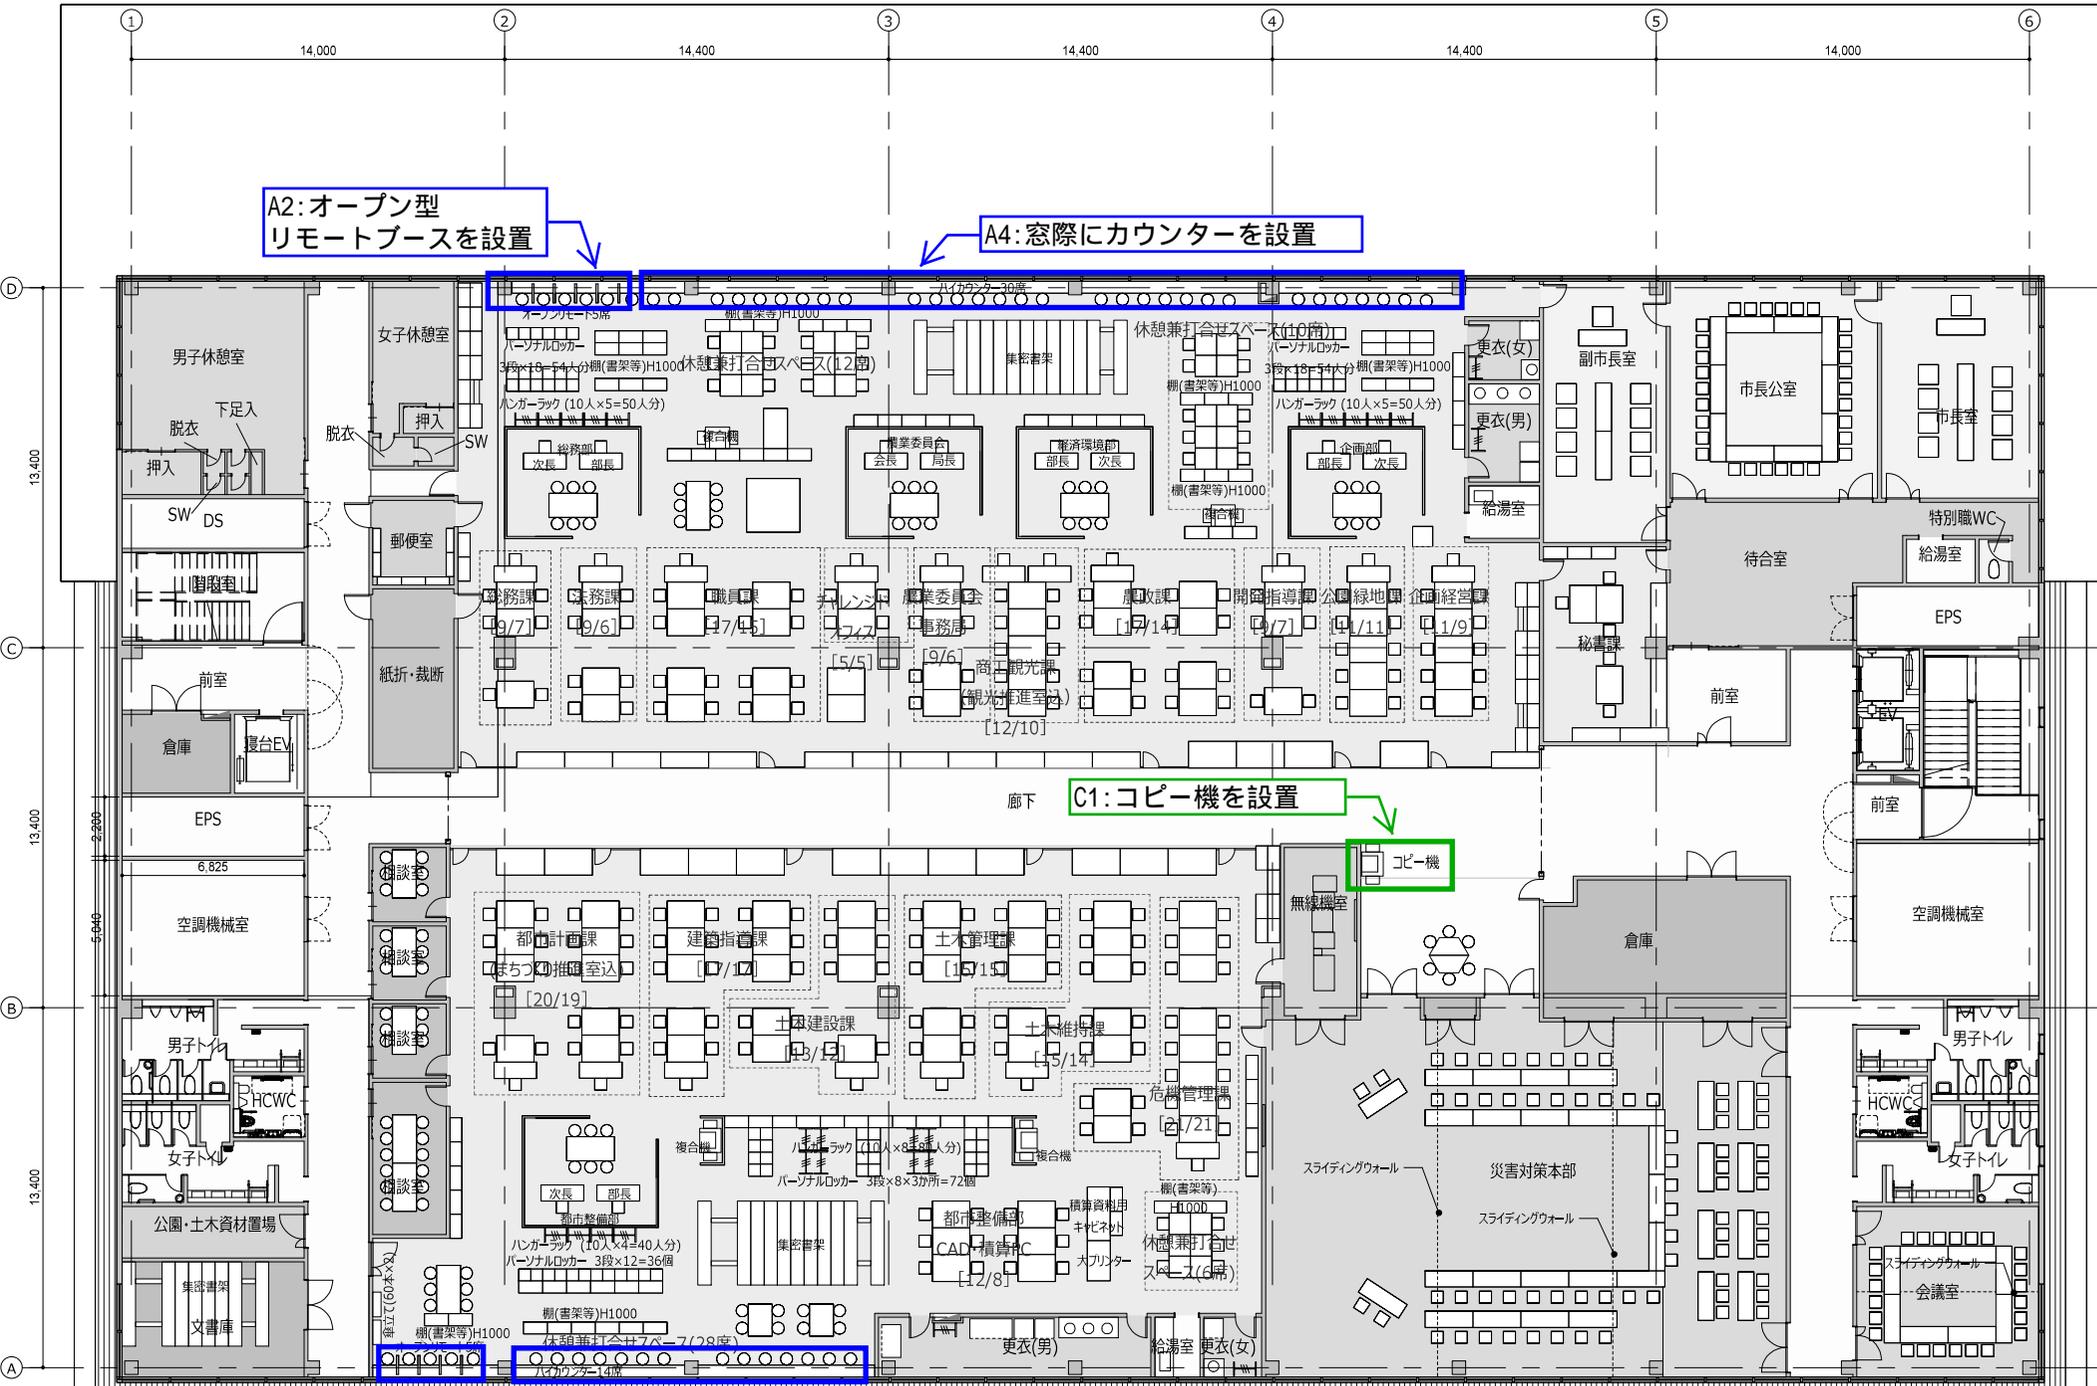

A2: オープン型
リモートブースを設置

A4: 窓際にカウンターを設置

C1: コピー機を設置

A2: オープン型
リモートブース設置

A4: 窓際にカウンターを設置

3階平面図

2,950㎡ A3:1/200

