

施設調書 旧阿蘇小学校

■ 基本情報〔土地〕

所在地	八千代市米本2586-1	
敷地面積	9,530.57㎡（現況地積）	
法令等に基づく制限	都市計画区域	都市計画区域
	用途地域	市街化調整区域
	特定用途制限地域	—
	建ぺい率	60%
	容積率	200%
	高度制限	高度地区指定なし
	防火指定	防火・準防火指定なし 22条区域
	その他の制限	指定避難所（収容人数：512人）




■ 基本情報〔主な建物〕

名称	建築年月	構造	階層	面積（㎡）	耐震	備考
校舎1	昭和38年3月	鉄筋コンクリート造	3階	1,204.00	○	平成27年度に耐震改修実施
校舎2	昭和50年2月	鉄筋コンクリート造	3階	568.00	○	平成27年度に耐震改修実施
給食室	平成11年7月	鉄骨造	1階	6.00	○	—
屋内運動場	昭和50年12月	鉄骨造	1階（一部2階）	873.00	○	平成21年度に耐震改修実施
プール更衣室棟	昭和50年7月	コンクリートブロック造	1階	67.00	—	—
プロパン庫	昭和57年1月	コンクリートブロック造	1階	4.00	—	—


■ 給排水等設備の情報


電気	高圧受電
給水	上水道
排水	単独浄化槽
ガス	都市ガス（一部プロパンガス）

■ 対象施設の図面・写真

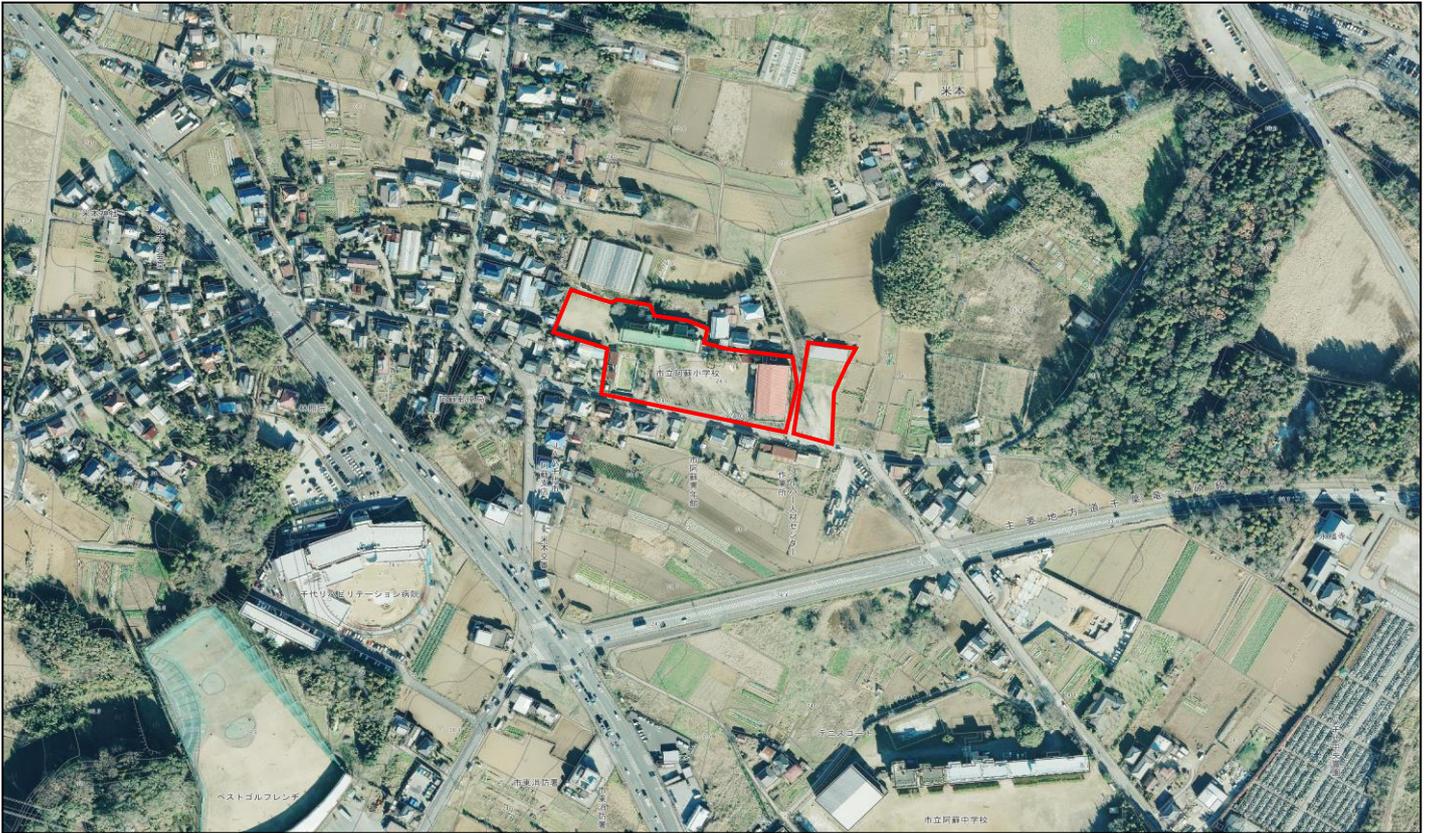


縮尺 1 : 2500

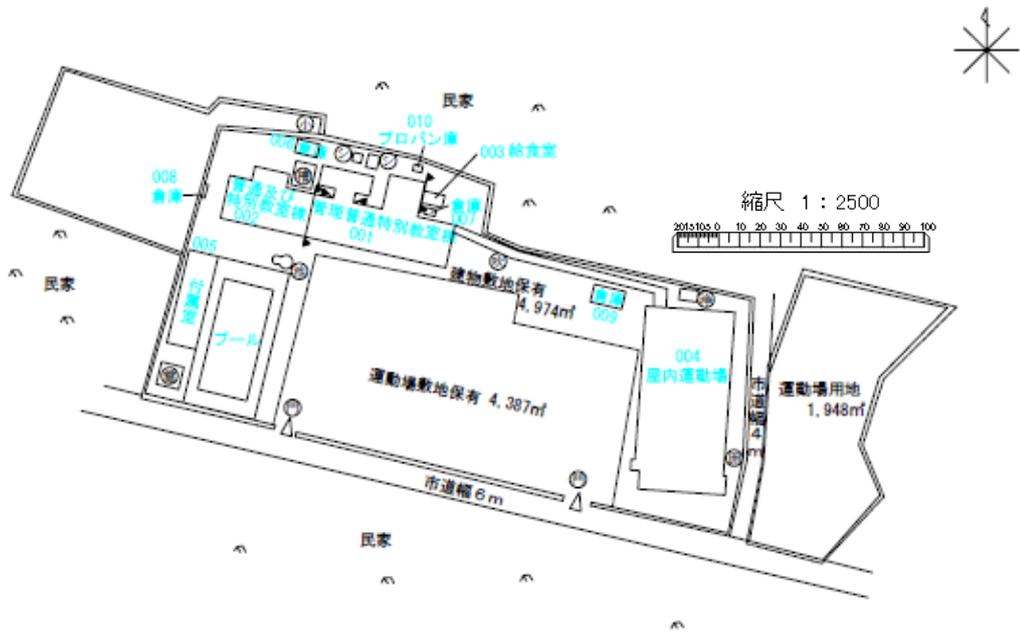


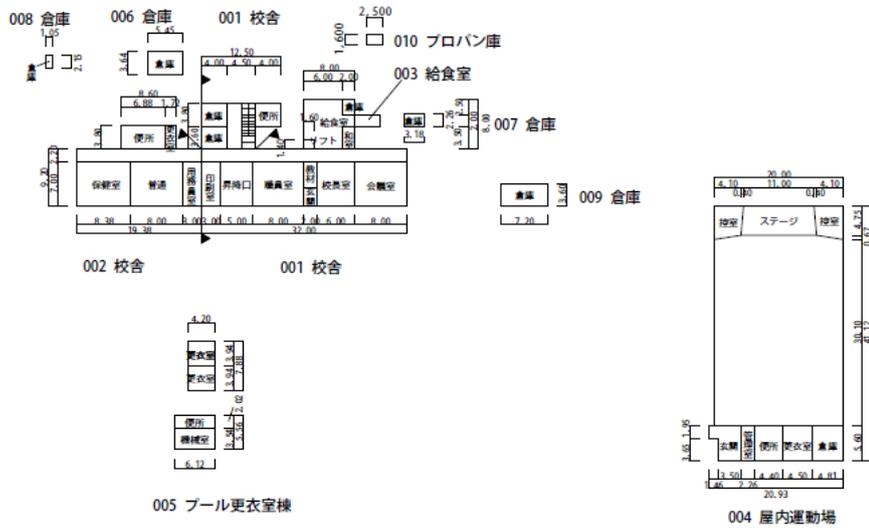

1 階平面図

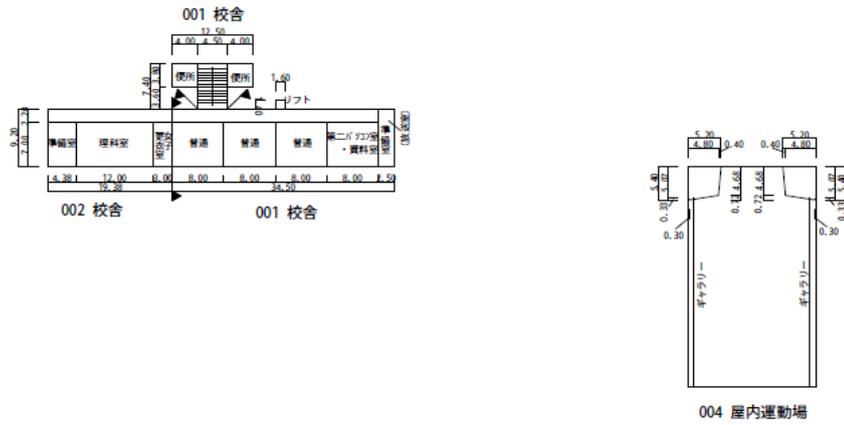

2 階平面図

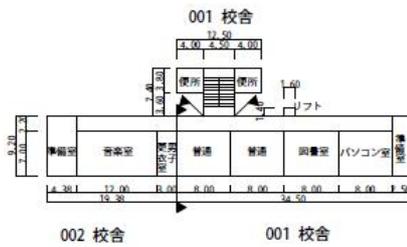

3 階平面図



校舎1（南側）



校舎1（北側）



校舎2



給食室



屋内運動場



プール更衣室棟



プロパン庫