

施設調書 旧米本南小学校

■ 基本情報〔土地〕

所在地		米本2168-208
敷地面積		18,212.71㎡（現況地積）
法令等に基づく制限	都市計画区域	都市計画区域
	用途地域	第1種低層住居専用地域
	特定用途制限地域	—
	建ぺい率	50%
	容積率	100%
	高度制限	高度地区指定なし（絶対高さ10m）
	防火指定	防火・準防火指定なし 22条区域
	その他の制限	指定避難所（収容人員：1,176人）




■ 基本情報〔主な建物〕

名称	建築年月	構造	階層	面積（㎡）	耐震	備考
校舎1	昭和45年8月	鉄筋コンクリート造	3階	1,254.00	○	平成23年度に耐震改修実施
校舎2	昭和45年8月	鉄筋コンクリート造	3階	230.00	○	平成23年度に耐震改修実施
校舎3	昭和49年9月	鉄筋コンクリート造	3階	957.00	○	平成23年度に耐震改修実施
校舎4	昭和51年3月	鉄筋コンクリート造	2階	1,221.00	—	—
校舎5	昭和54年3月	鉄筋コンクリート造	2階	1,145.00	—	—
校舎6	昭和54年3月	鉄骨造	2階	96.00	—	—
屋内運動場	昭和47年3月	鉄骨造	1階	1,004.00	○	平成24年度に耐震改修実施
			2階	46.00		
プール更衣室棟	昭和48年6月	コンクリートブロック造	1階	61.00	—	—



■ 給排水等設備の情報


電気	高圧受電
給水	上水道
排水	下水道
ガス	都市ガス

■ 対象施設の図面・写真

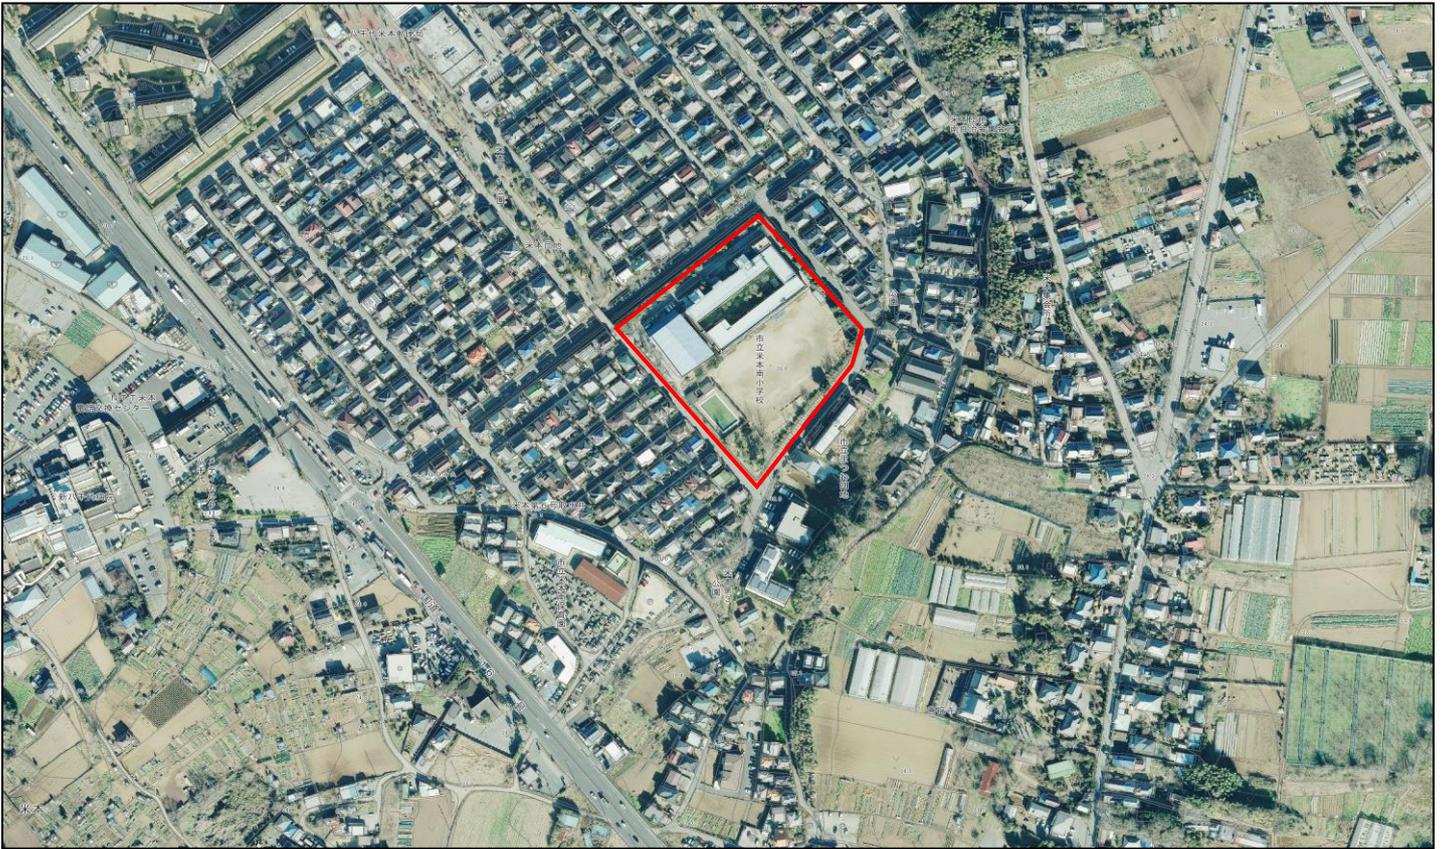

縮尺 1 : 2500

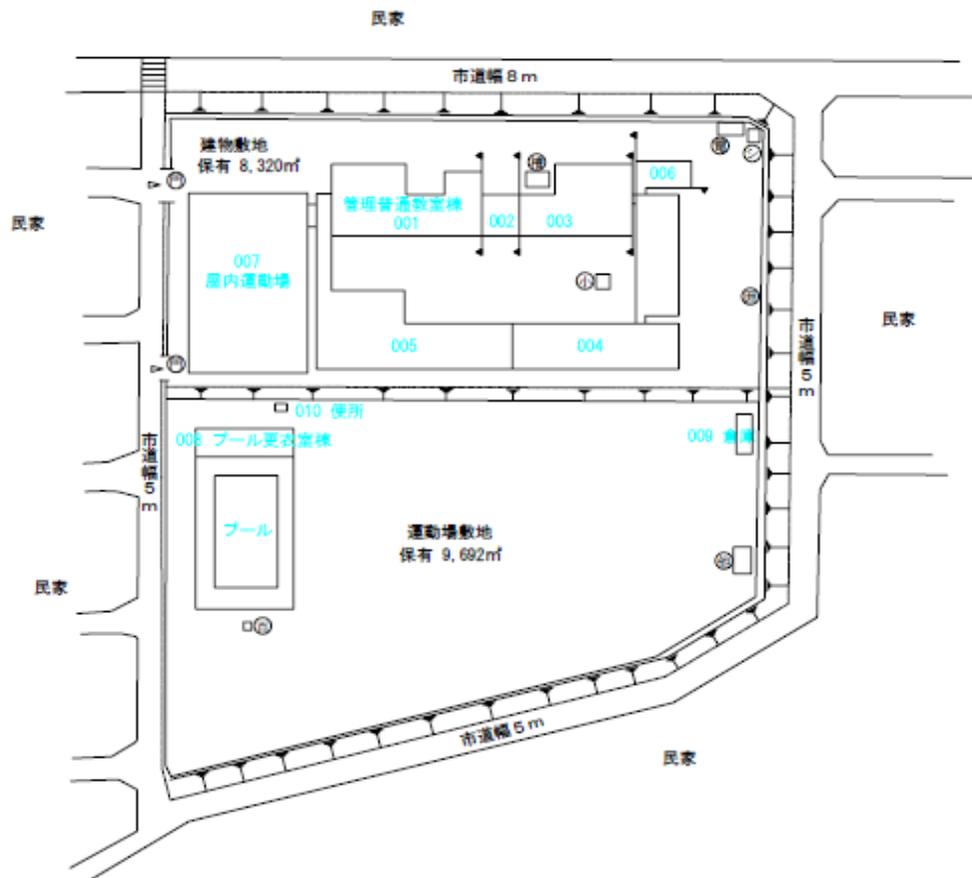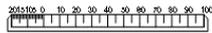

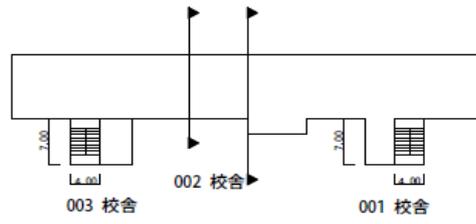

屋階平面図



校舎 1



校舎 2



校舎 3



校舎 4 (校庭側)



校舎4 (道路側)



校舎5 (校庭側)



校舎5 (体育館側)



校舎6



屋内運動場



プール更衣室棟