



【リニューアル整備期間前】
道の駅やちよ管理区域図及び平面図
八千代ふるさとステーション管理区域図

新川

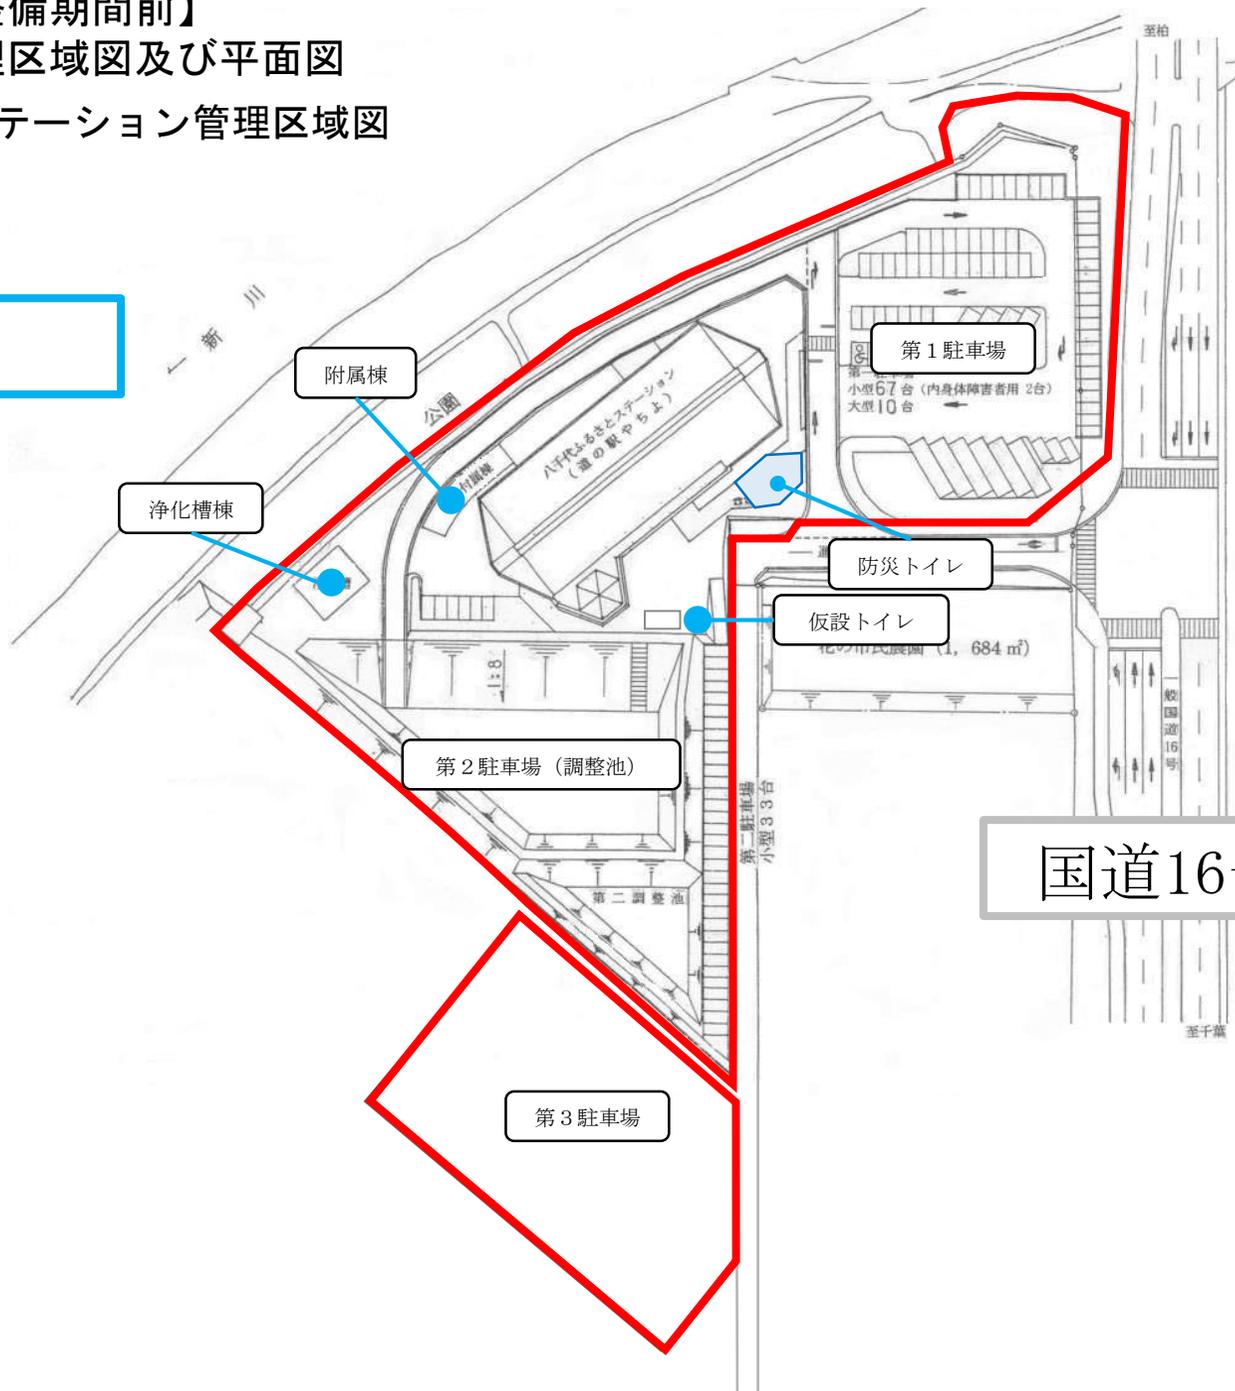


国道16号

八千代ふるさとステーション平面図

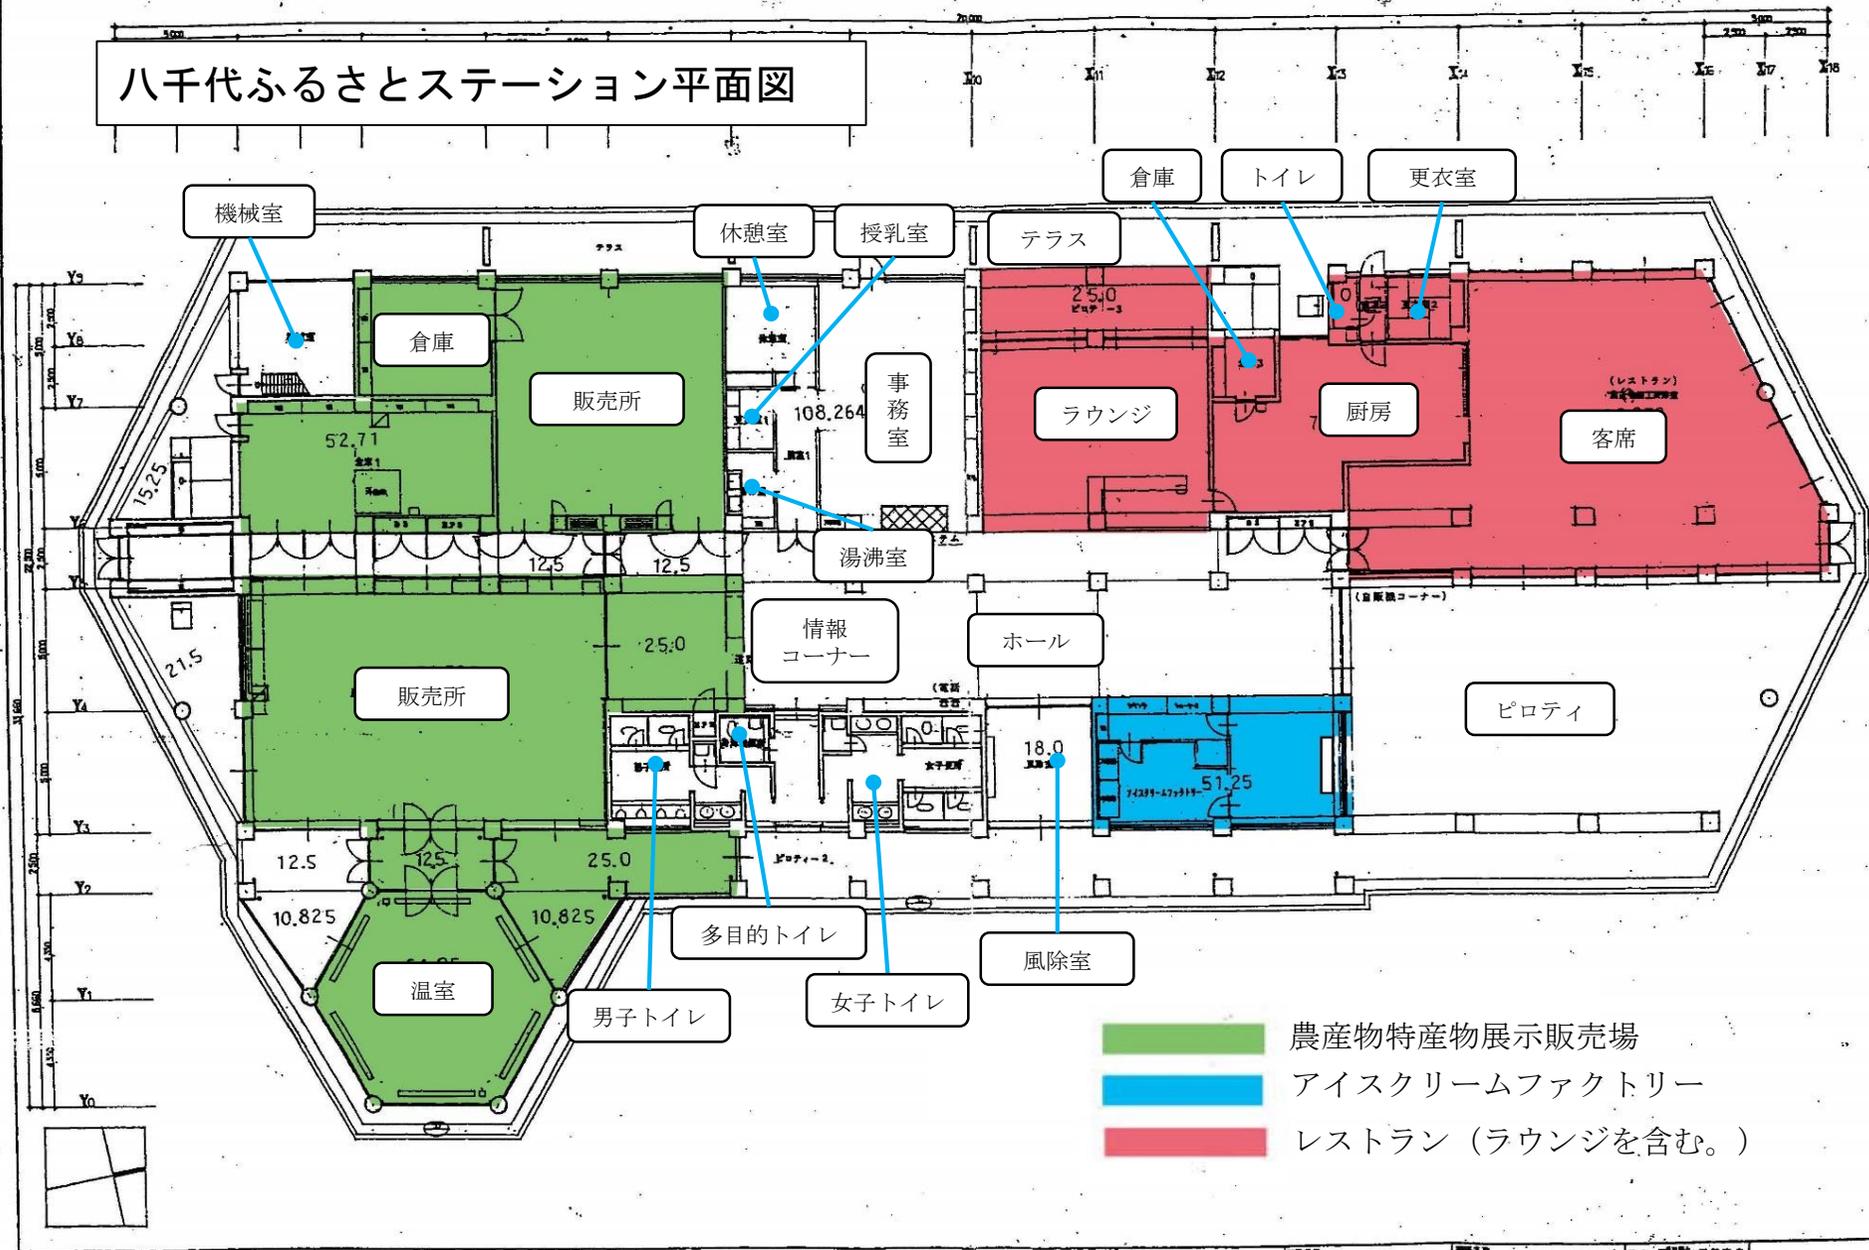

- 農産物特産物展示販売場
- アイスクリームファクトリー
- レストラン (ラウンジを含む。)

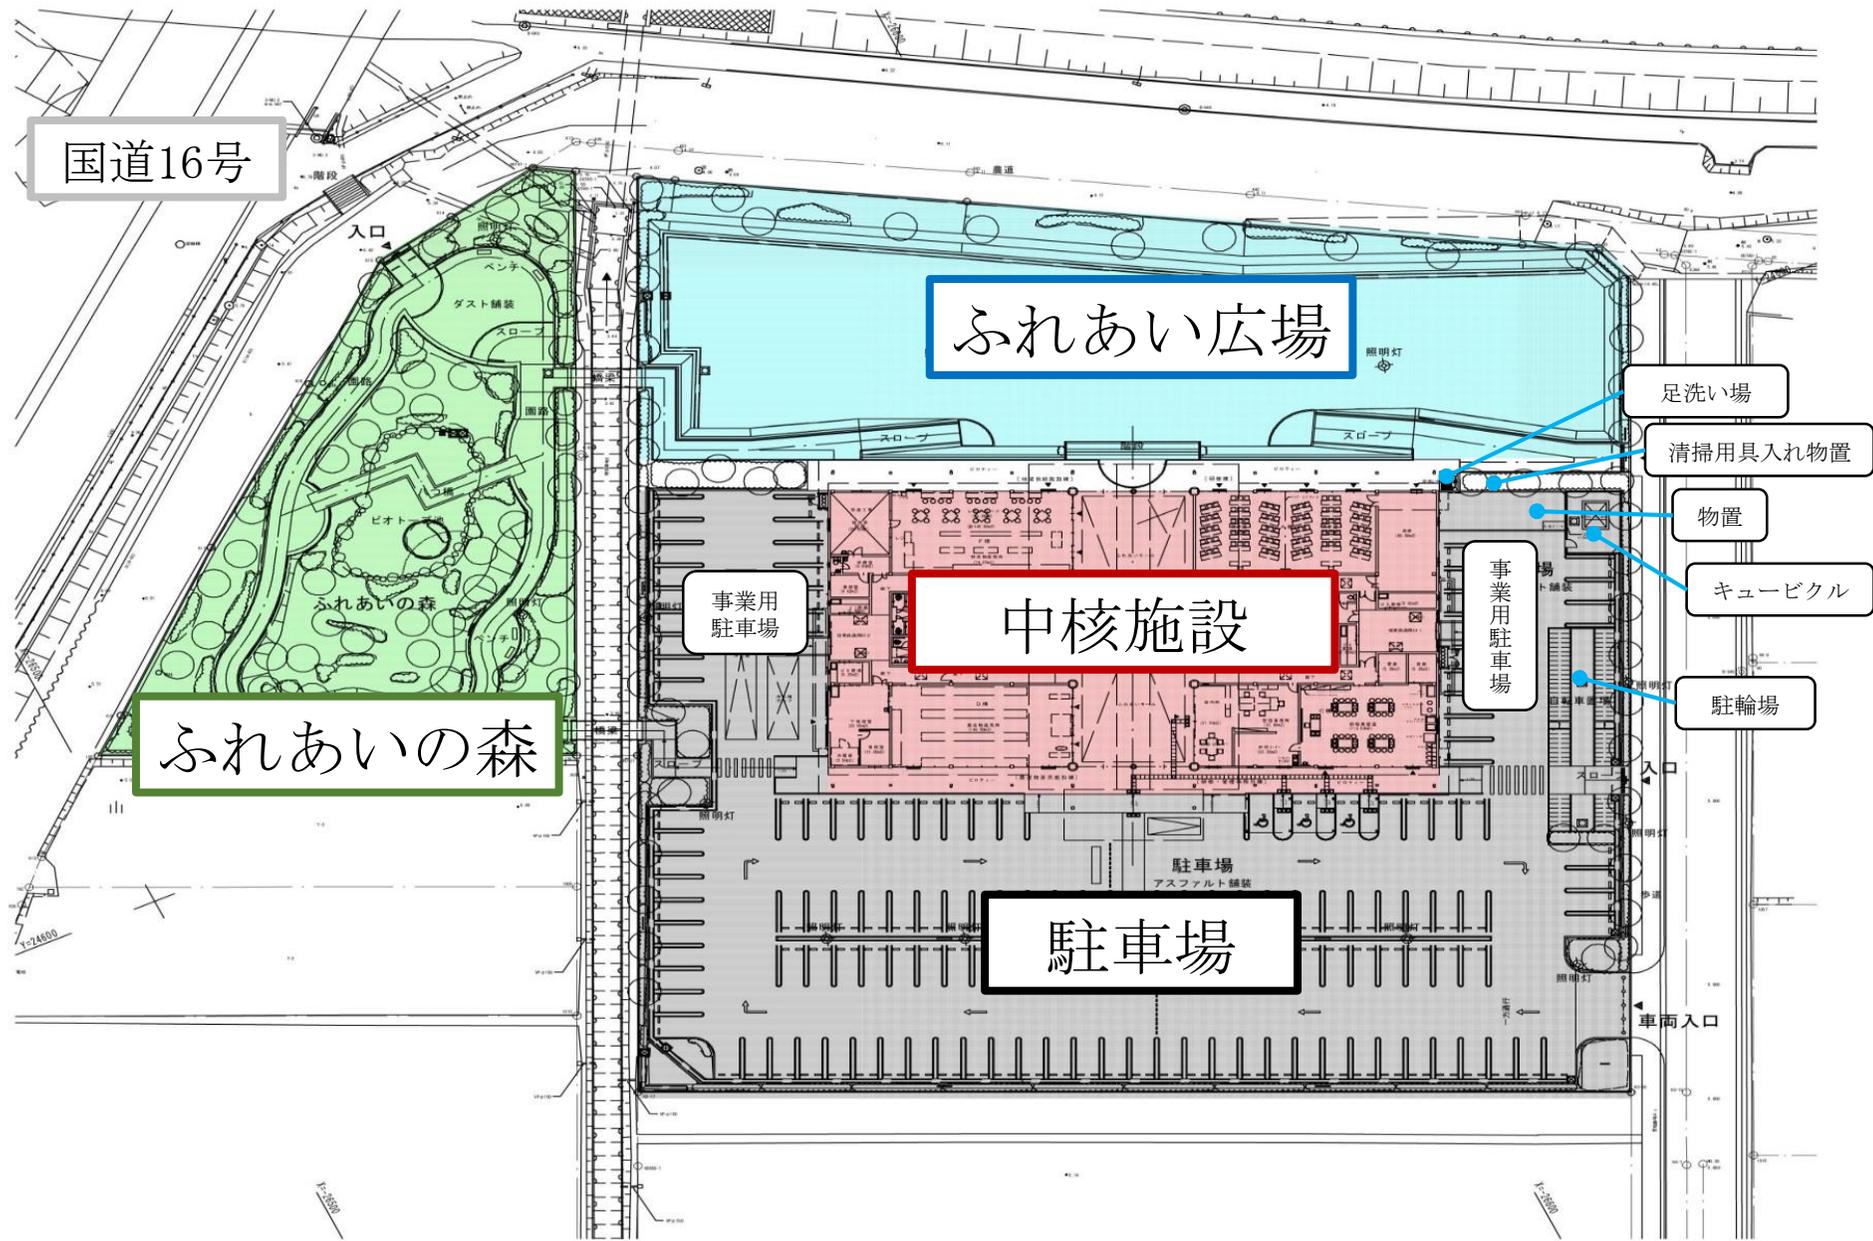

やちよ農業交流センター平面図

- 第1・第2研修室
- 農産物・加工品販売所
- 農産物加工所
- 喫茶コーナー
- 調理実習室

