



【リニューアル整備期間中】  
道の駅やちよ管理区域図及び平面図

八千代ふるさとステーション管理区域図

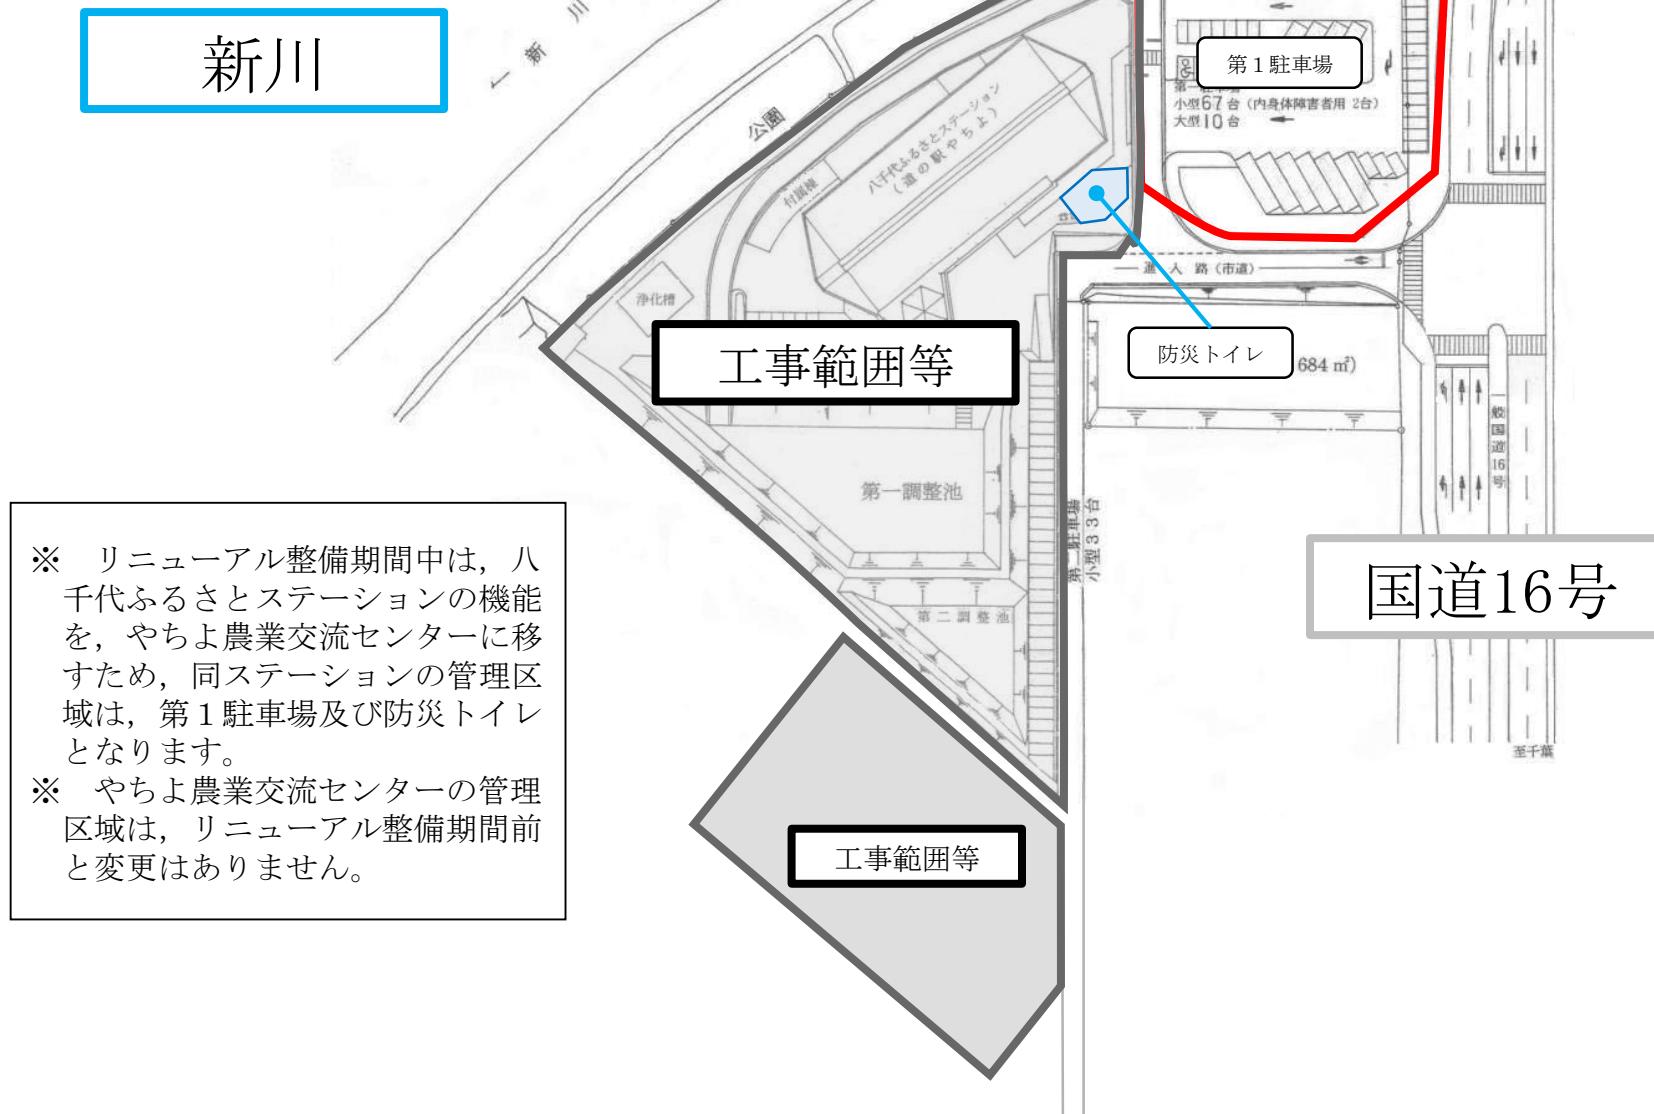

## やちよ農業交流センター平面図

## 資料 5

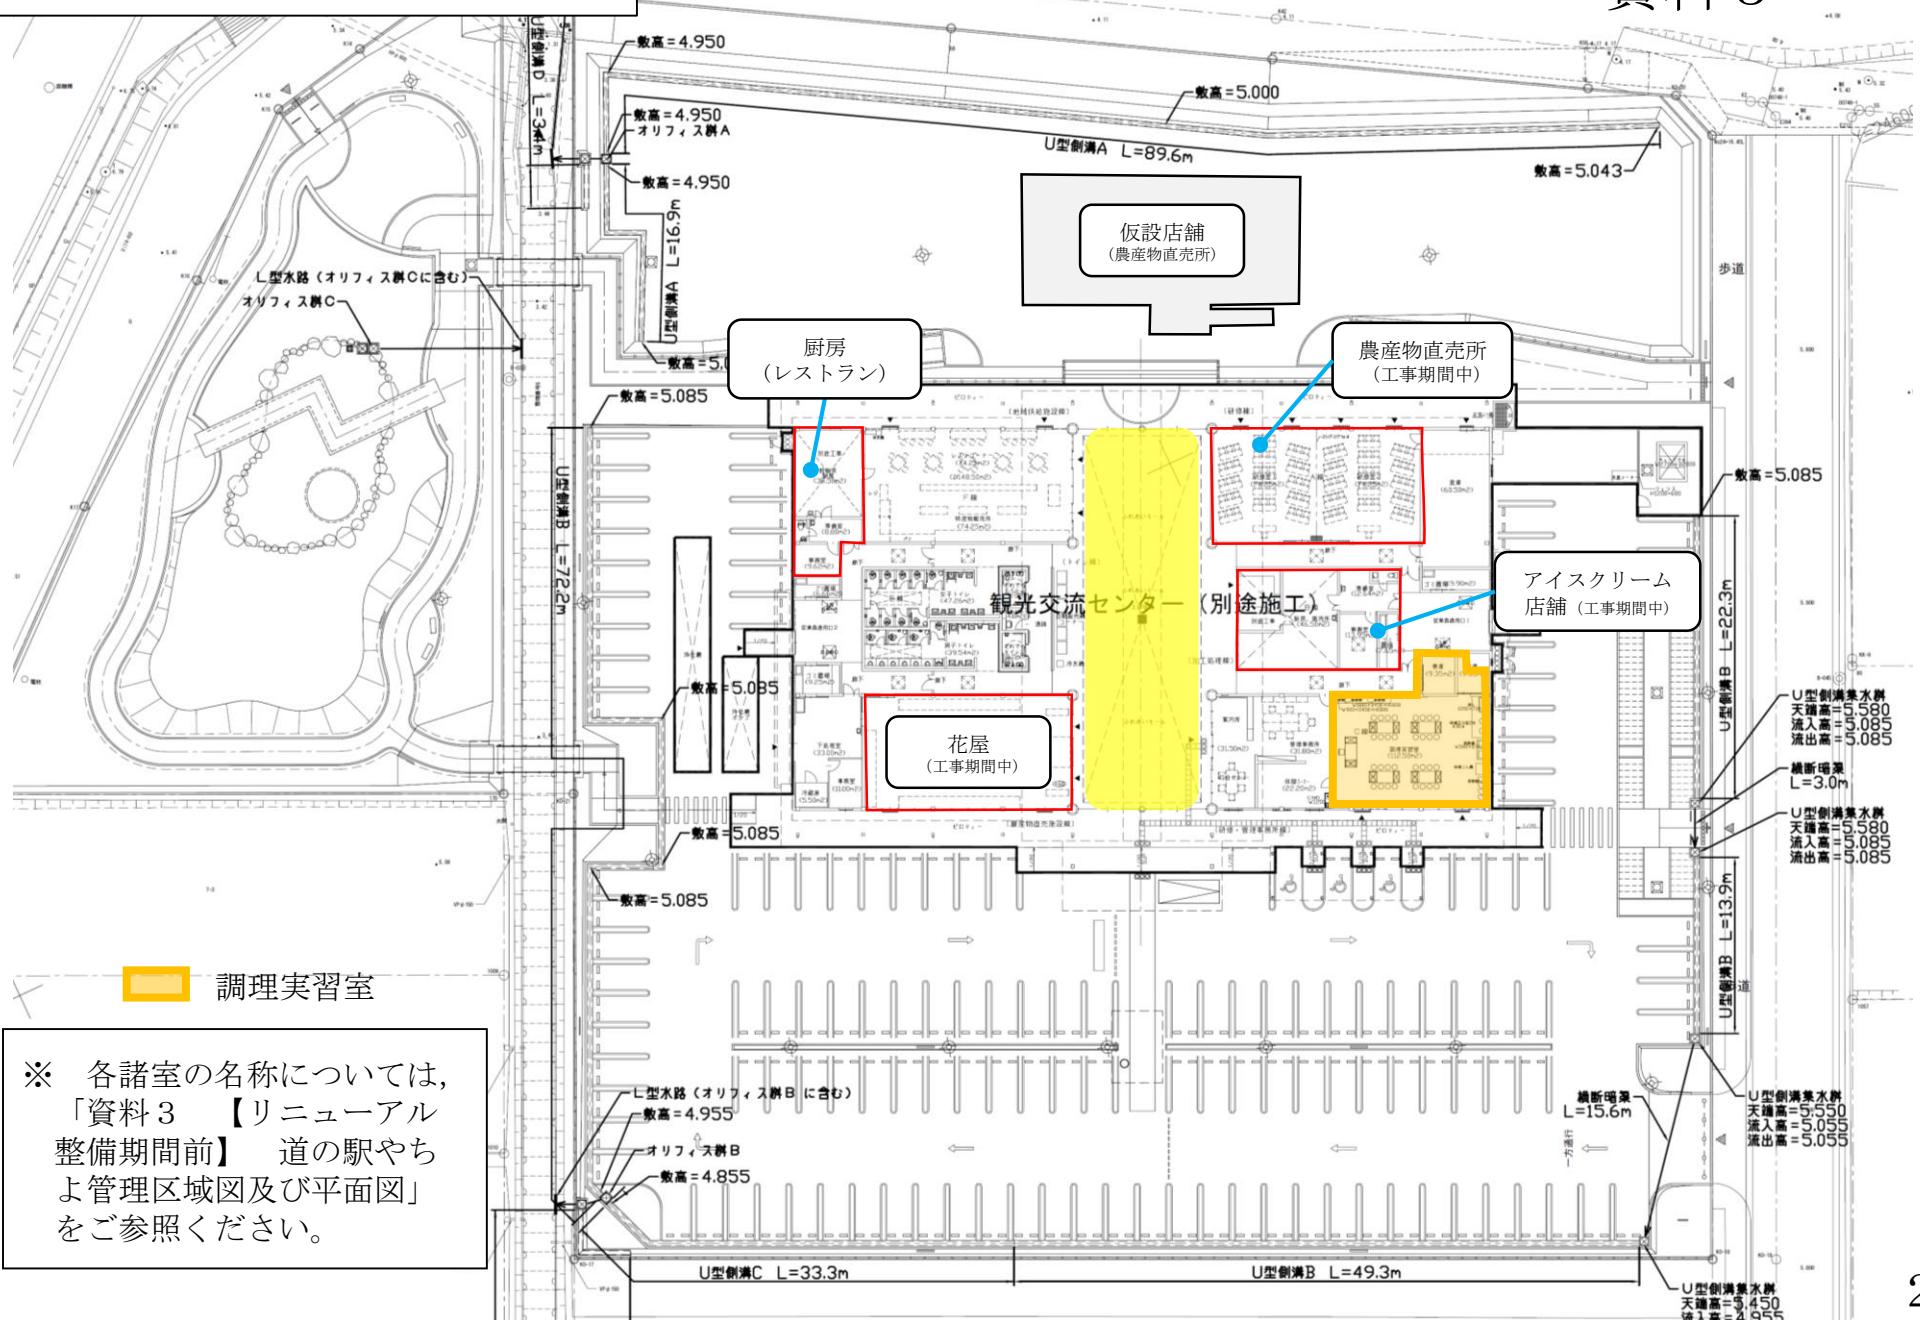

※ 各諸室の名称については、  
「資料3 【リニューアル  
整備期間前】 道の駅やち  
よ管理区域図及び平面図」  
をご参照ください。