


やちよ農業交流センター平面図

■ 第1・第2研修室 ■ 農産物・加工品販売所
■ 農産物加工所 ■ 喫茶コーナー
■ 調理実習室

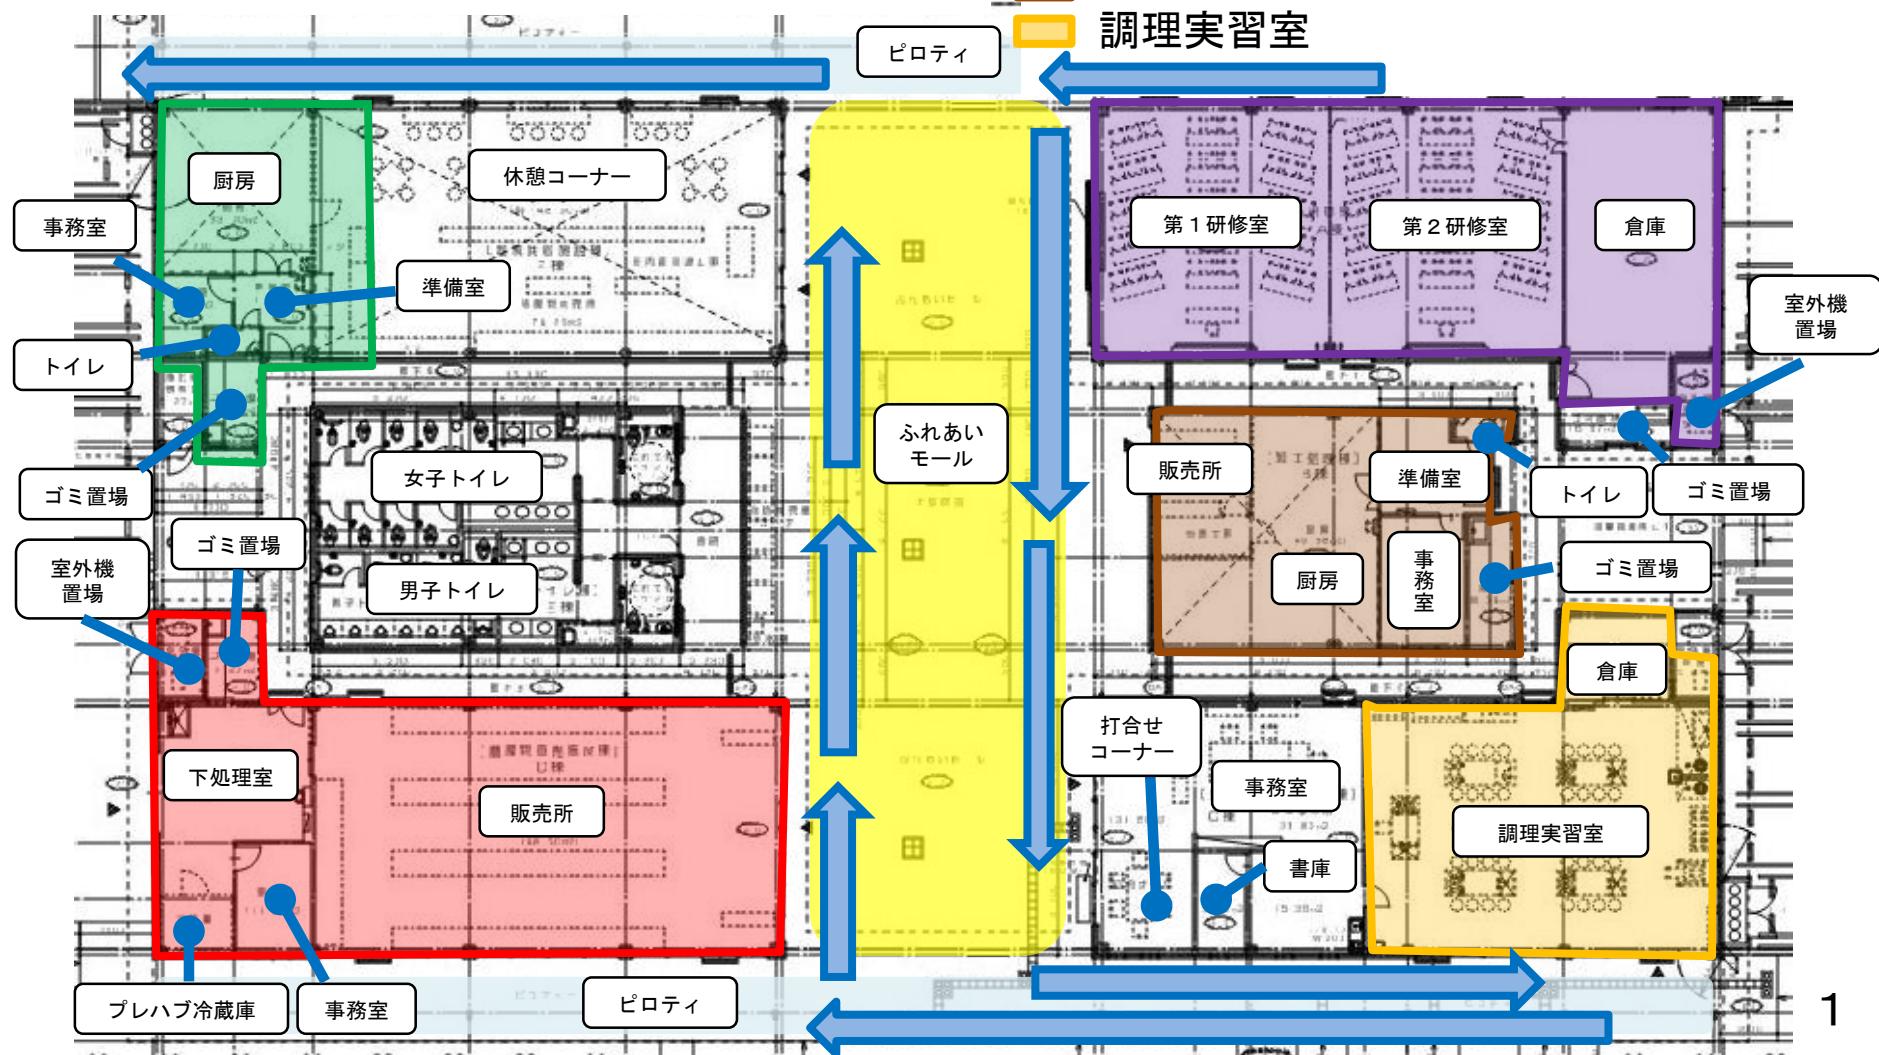


やちよ農業交流センター管理区域図



新川

国道16号線


ふれあい広場

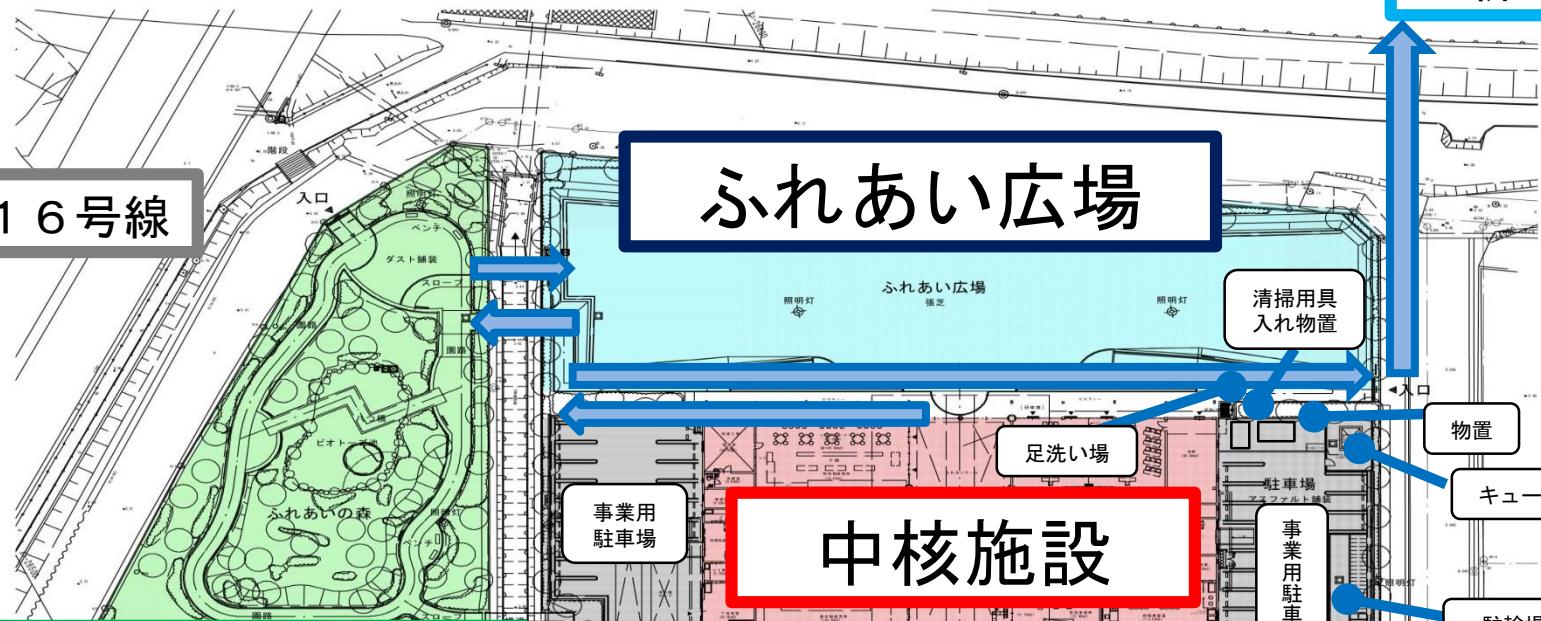

ふれあいの森

駐車場

八千代ふるさとステーション管理区域図

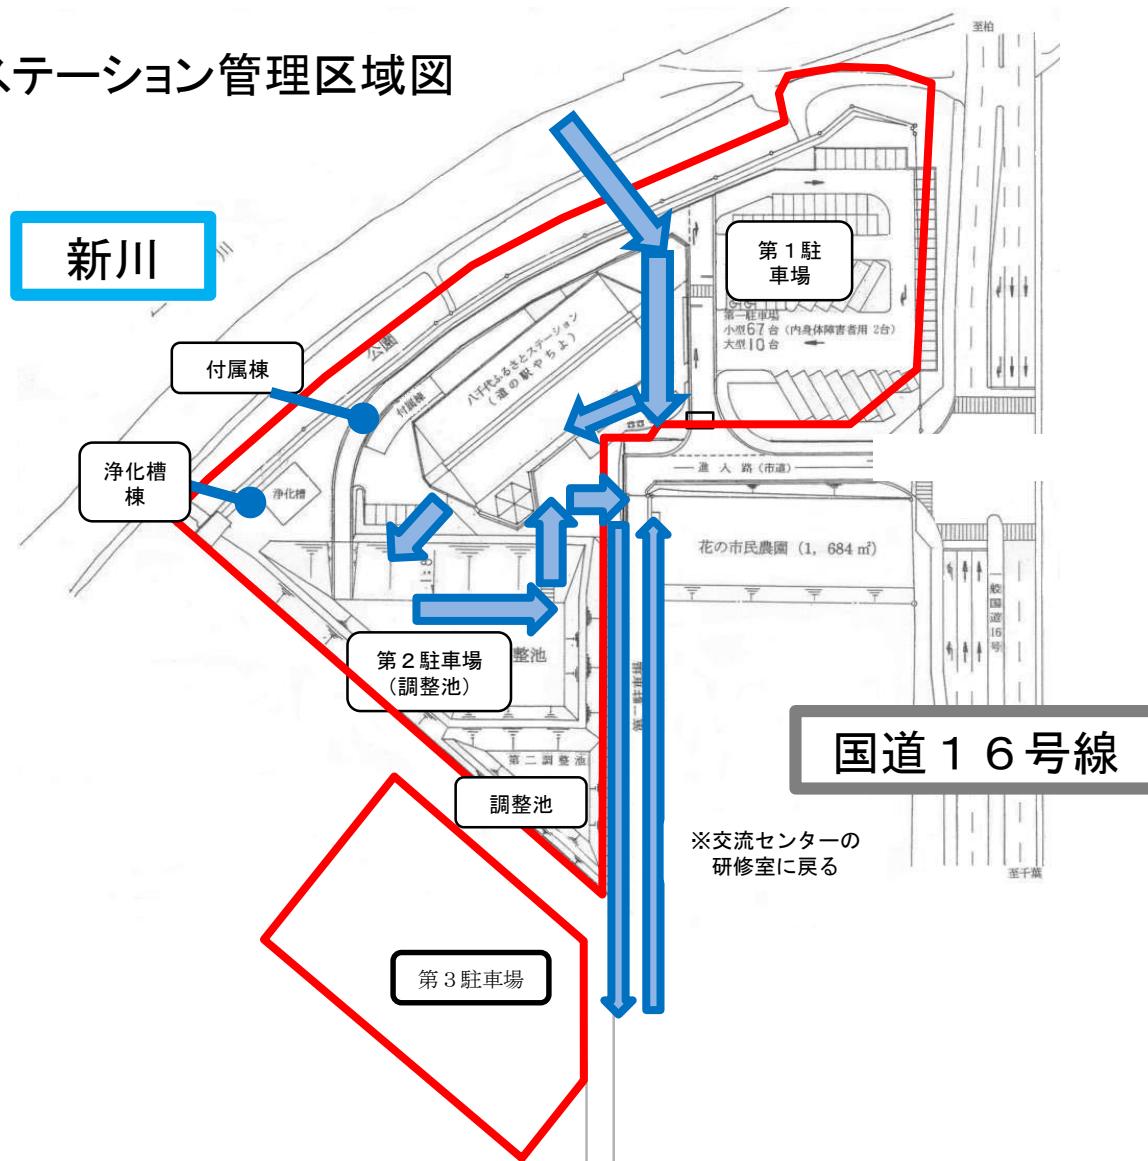

八千代ふるさとステーション平面図

