

【リニューアル整備期間中】  
道の駅やちよ管理区域図及び平面図

八千代ふるさとステーション管理区域図

新川



工事範囲等

防災トイレ 684㎡


国道16号

工事範囲等

※ リニューアル整備期間中は、八千代ふるさとステーションの機能を、やちよ農業交流センターに移すため、同ステーションの管理区域は、第1駐車場及び防災トイレとなります。  
※ やちよ農業交流センターの管理区域は、リニューアル整備期間前と変更はありません。

# やちよ農業交流センター平面図

 調理実習室

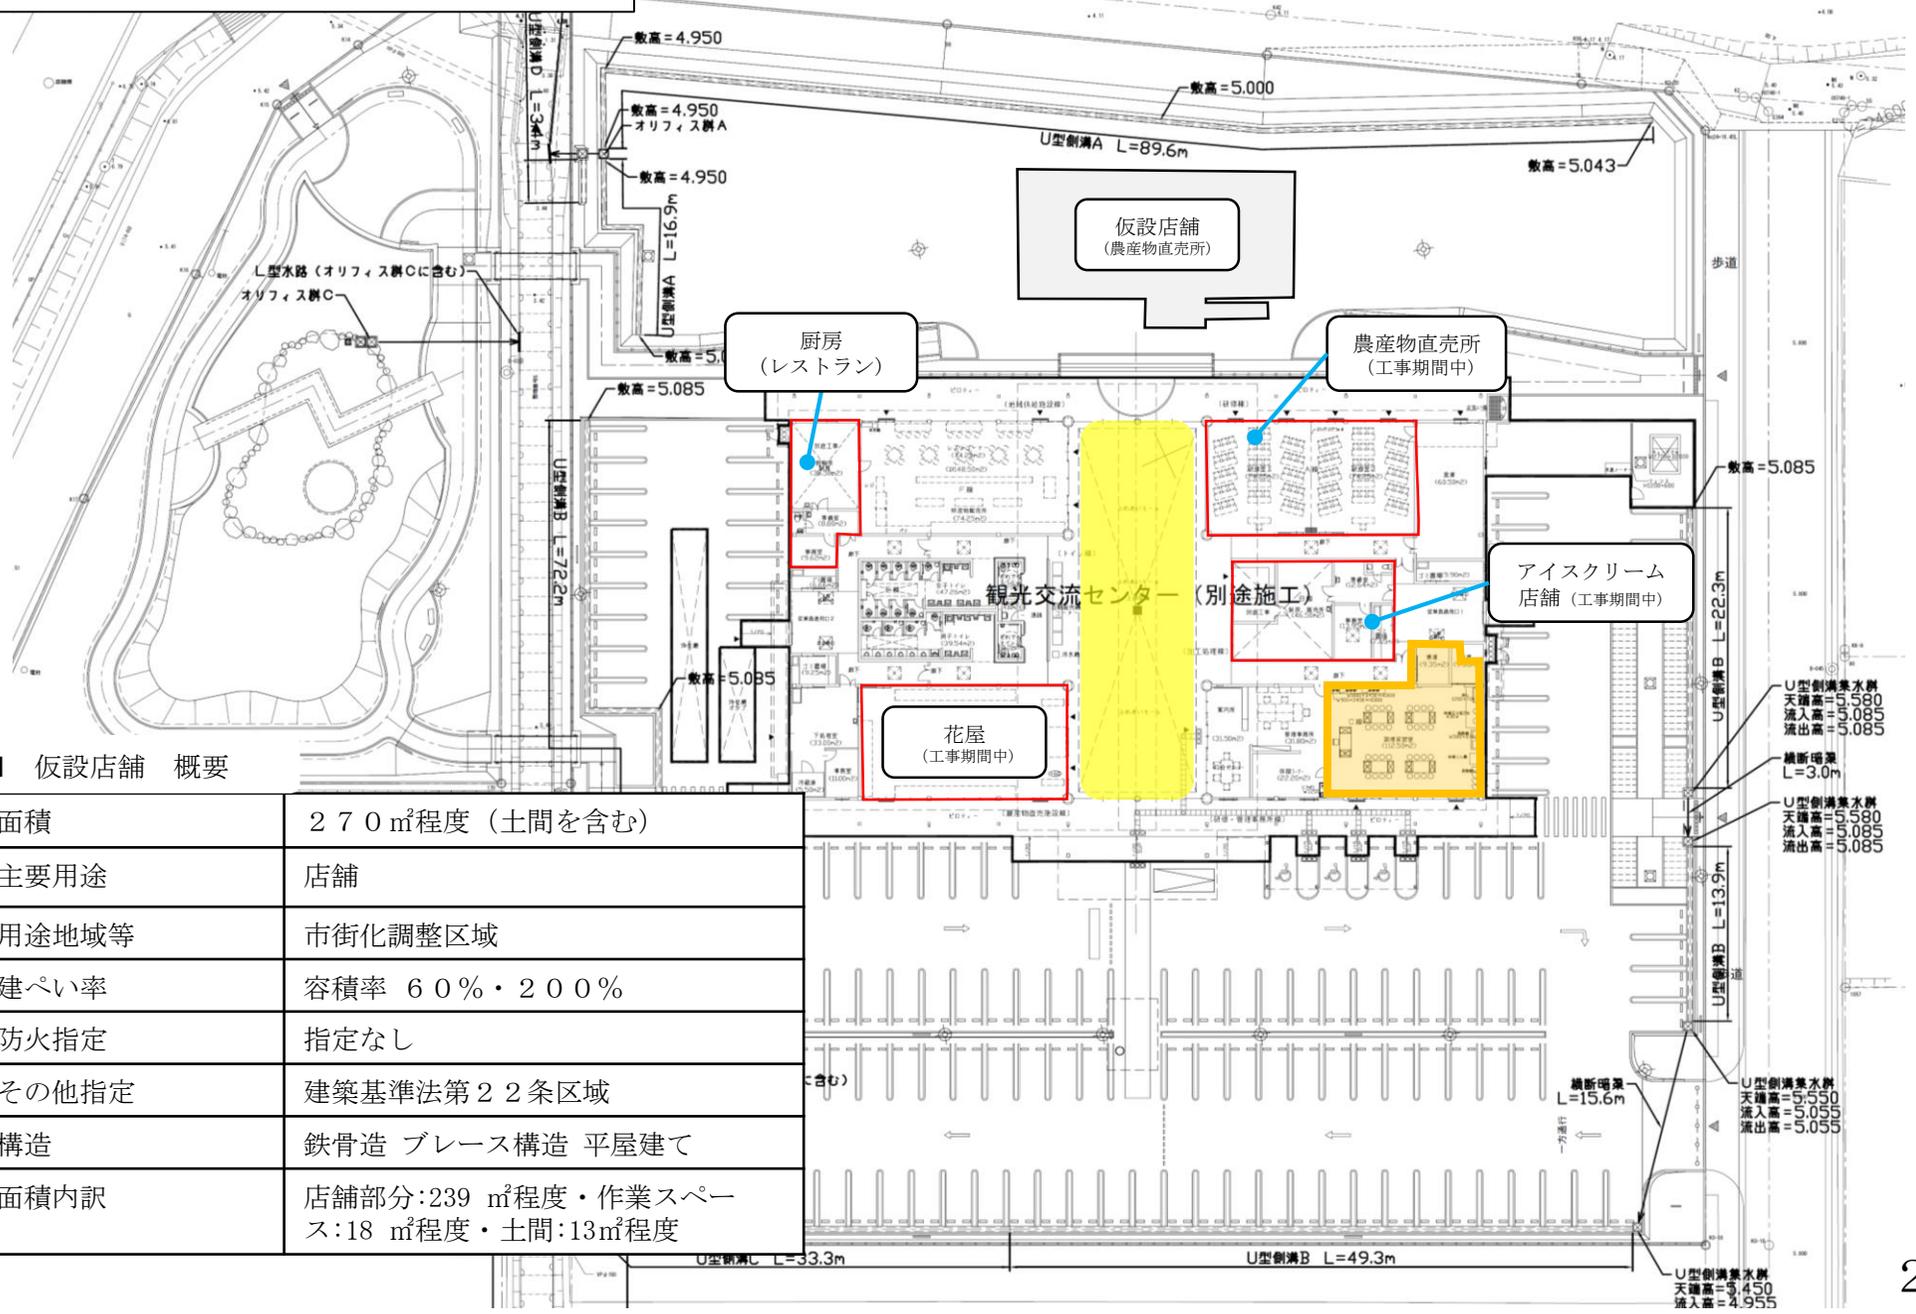

## ■ 仮設店舗 概要

面積	270㎡程度 (土間を含む)
主要用途	店舗
用途地域等	市街化調整区域
建ぺい率	容積率 60%・200%
防火指定	指定なし
その他指定	建築基準法第22条区域
構造	鉄骨造 ブレース構造 平屋建て
面積内訳	店舗部分:239㎡程度・作業スペース:18㎡程度・土間:13㎡程度