


八千代ふるさとステーション管理区域図



【リニューアル整備期間後】
道の駅やちよ管理区域図及び平面図
八千代ふるさとステーション平面図

資料 6

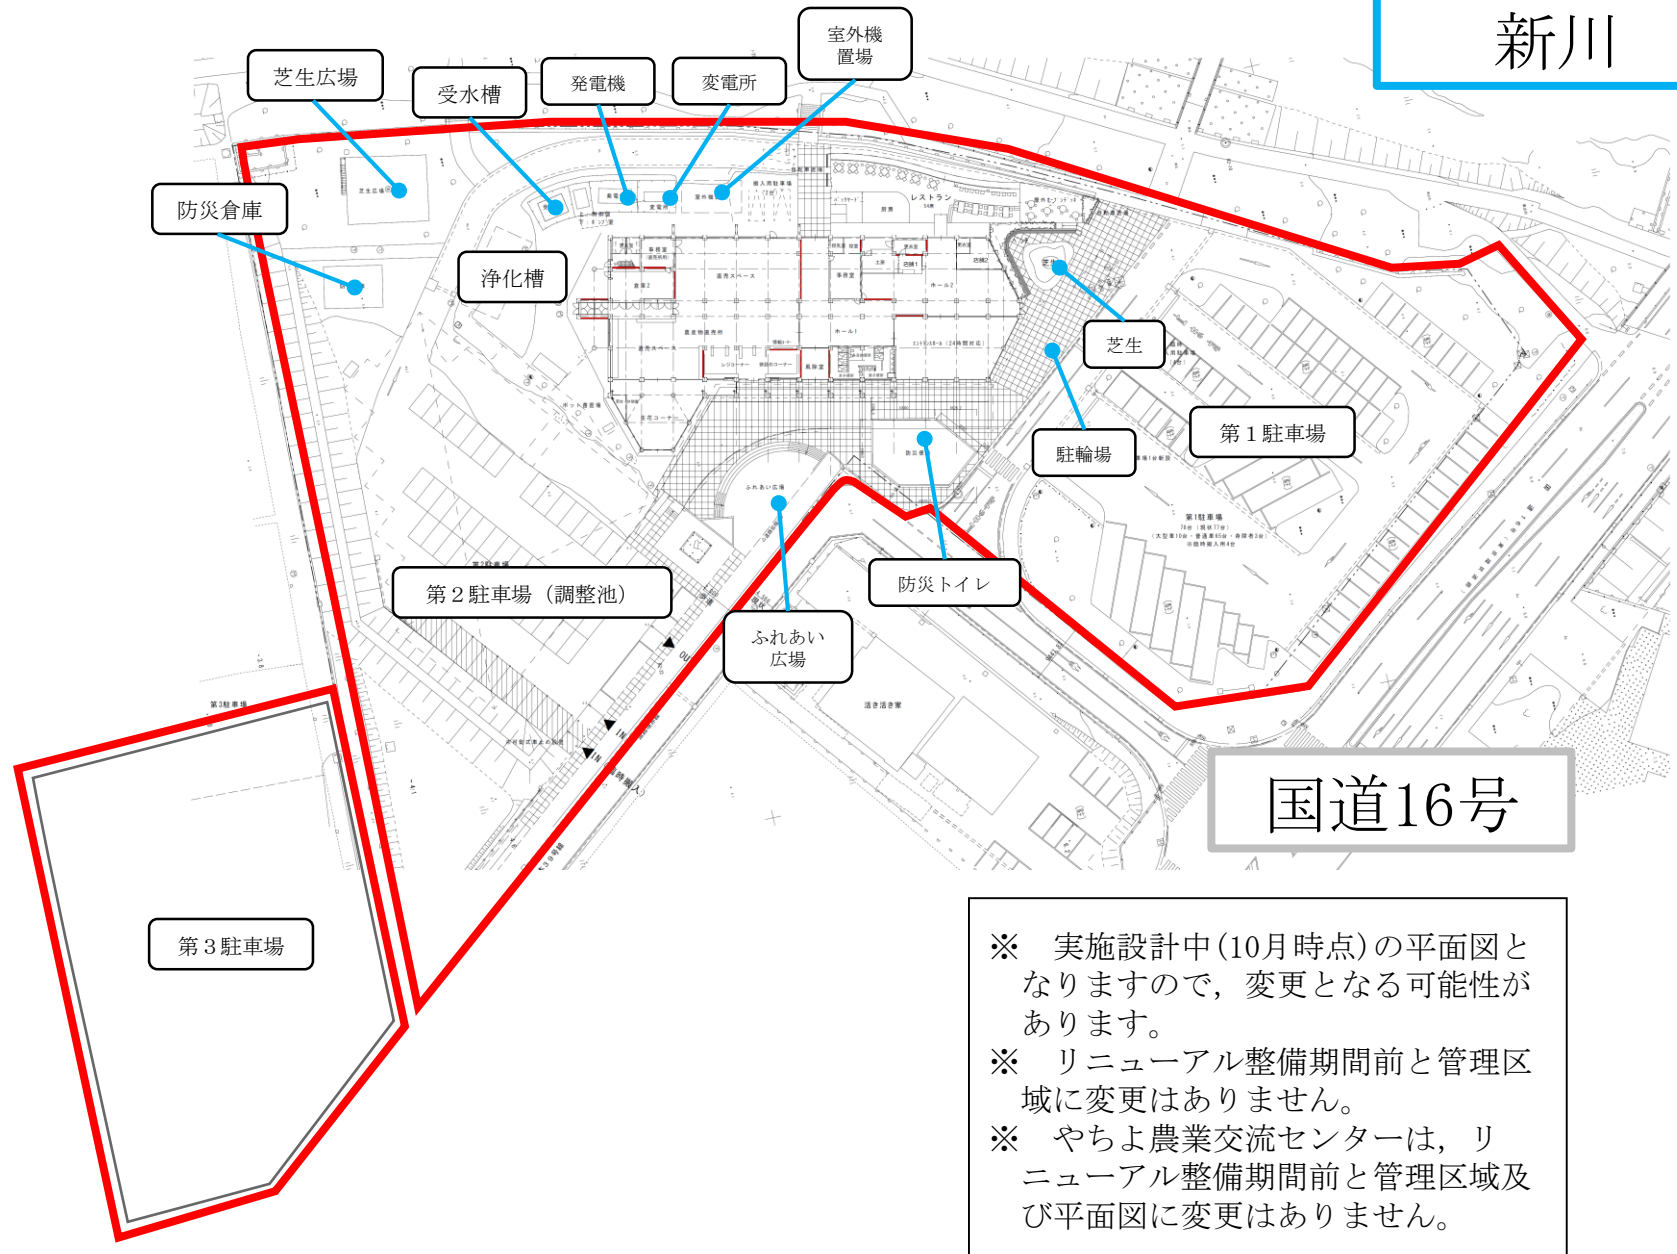