


指定道路図

4

	1	2
	4	5
8	9	10



凡例	
法42条1項1号	
国道	
県道 主要地方道	
市道 幅員4m以上：法42条1項1号 幅員4m未満：法42条2項	
法42条1項2号	
法42条1項3号	
法42条1項3号 又は2項	
法42条1項4号	
法42条1項5号 (道路位置指定)	
法42条2項	
特定通路 (第43条第1項ただし書き)	
協定による空地等	
調査道路	
建築基準法定外道路	

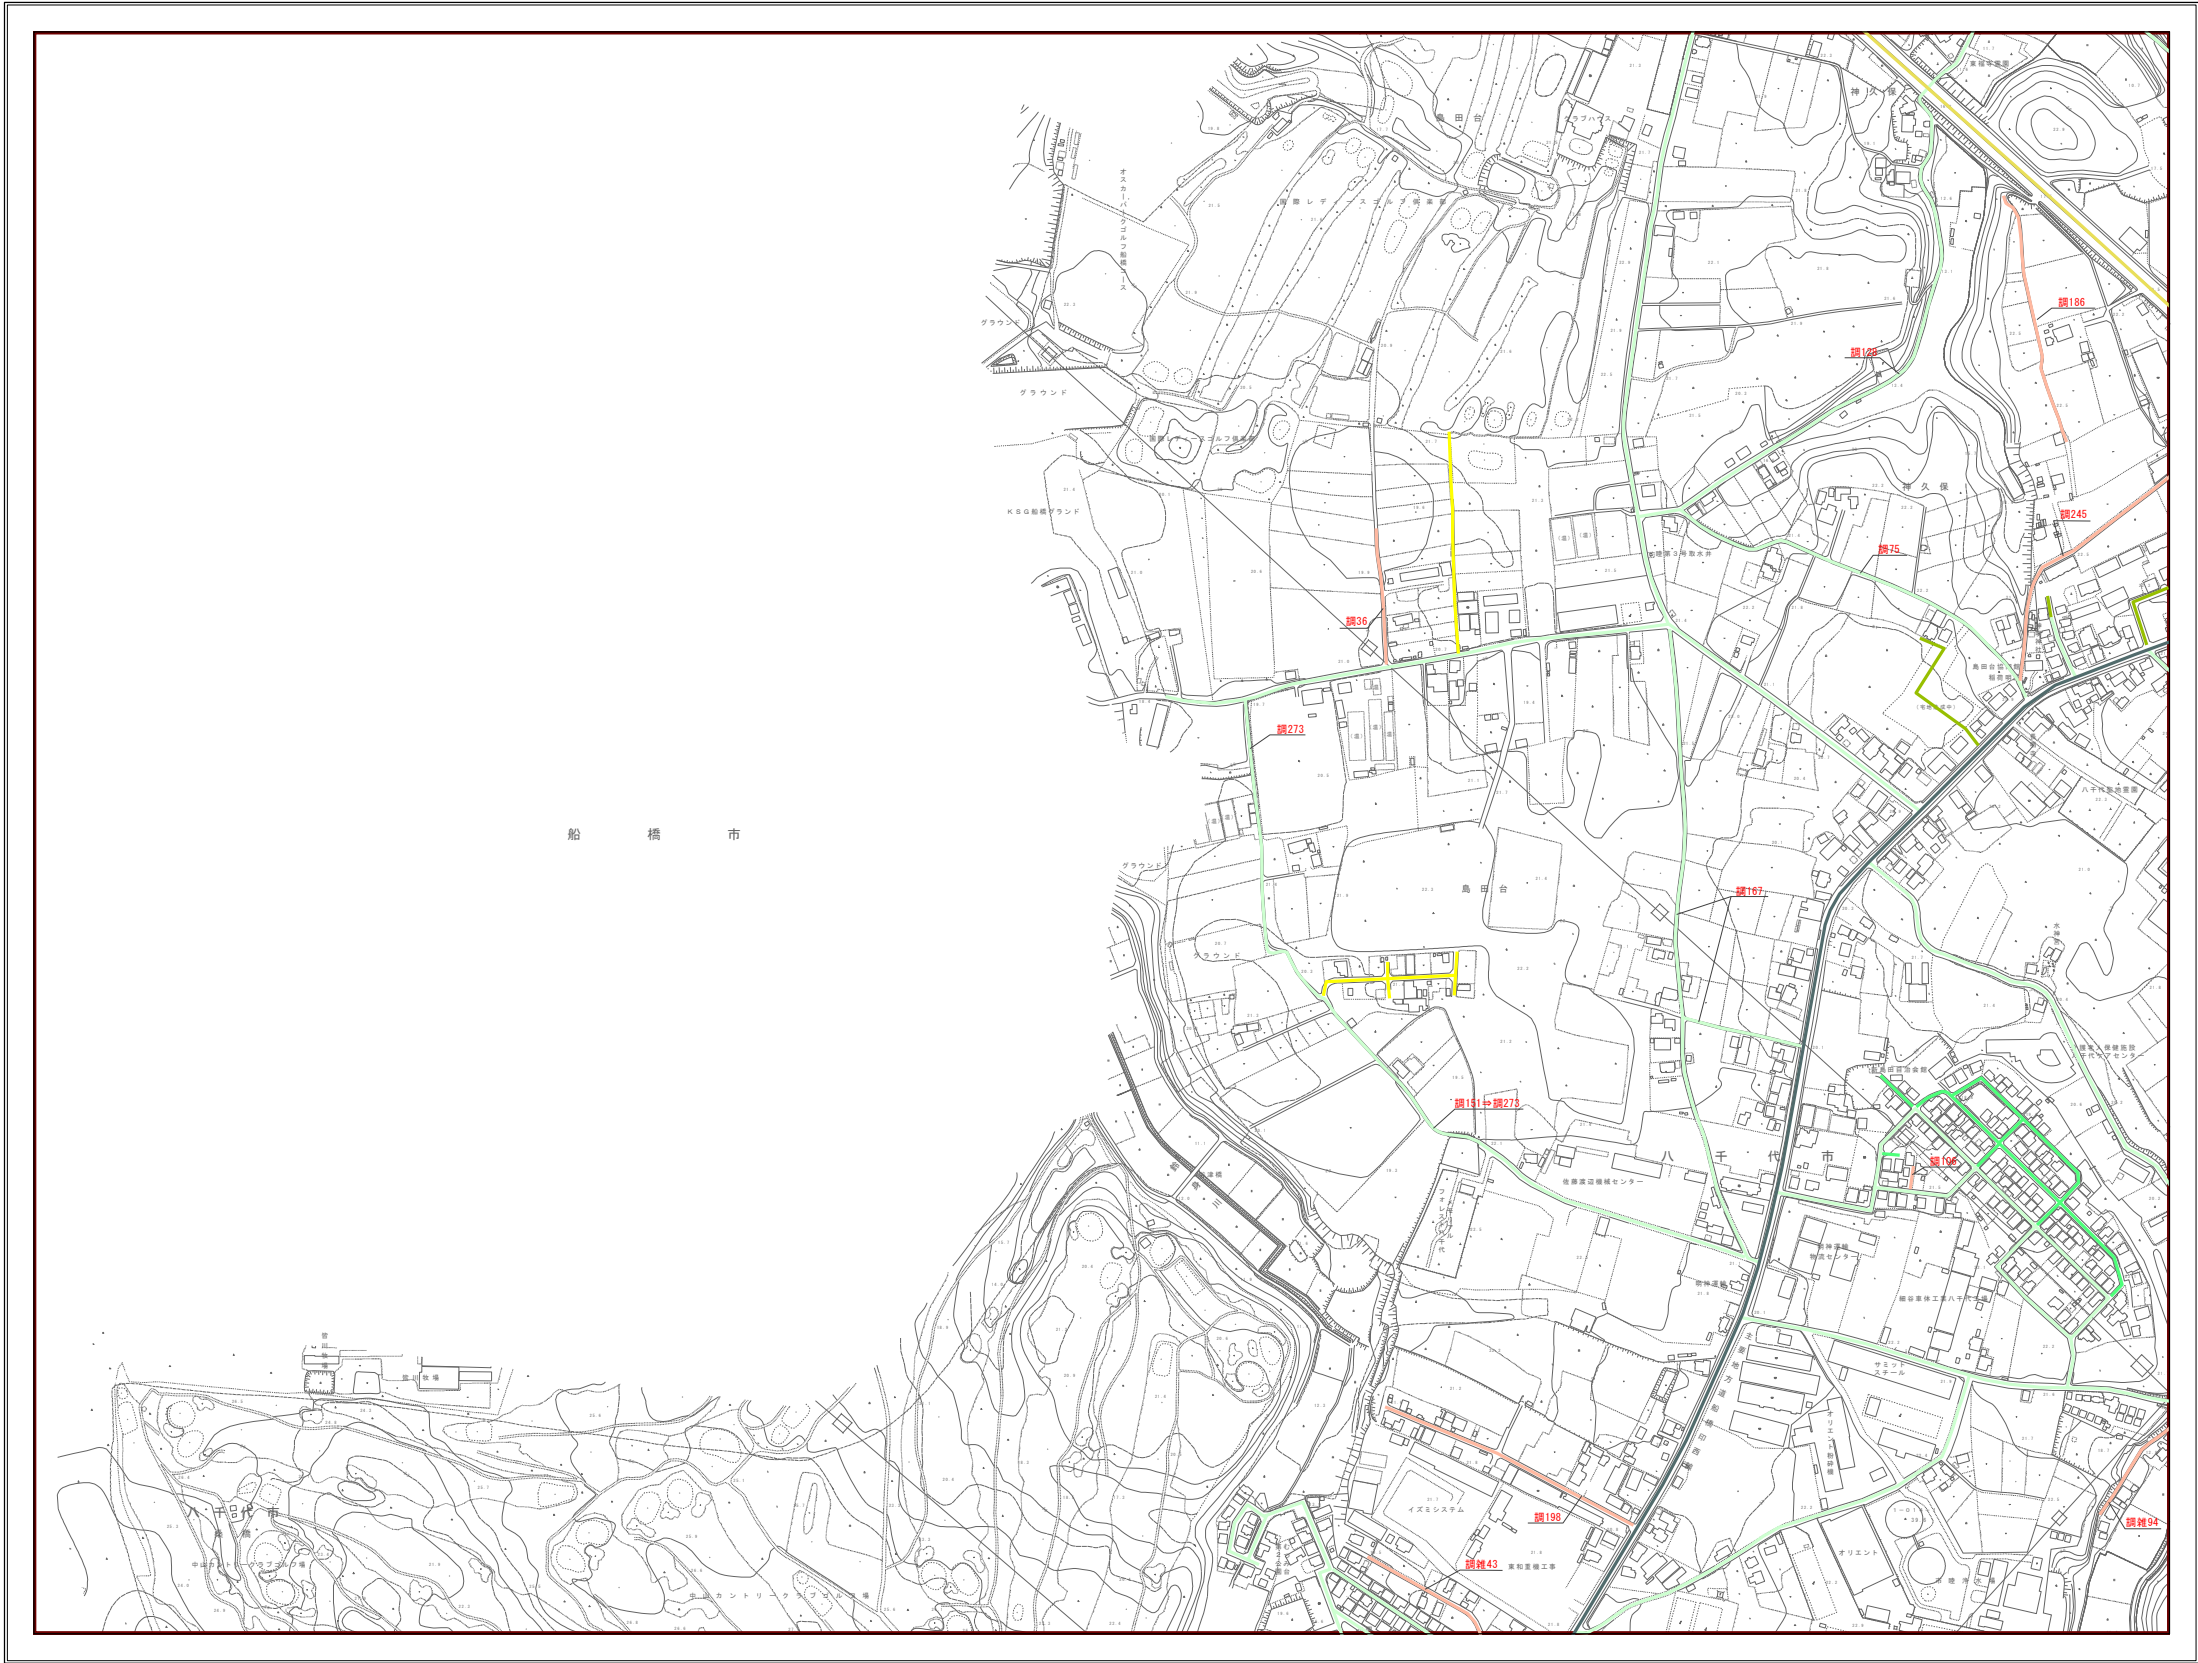

八千代市

出力：令和7年2月14日

4

1/2,500

