

指定道路図

5

|   |    |    |
|---|----|----|
| 1 | 2  | 3  |
| 4 | 5  | 6  |
| 9 | 10 | 11 |





| 凡例                                     |             |
|----------------------------------------|-------------|
| 法42条1項1号                               | <div></div> |
| 国道                                     | <div></div> |
| 県道<br>主要地方道                            | <div></div> |
| 市道<br>幅員4m以上：法42条1項1号<br>幅員4m未満：法42条2項 | <div></div> |
| 法42条1項2号                               | <div></div> |
| 法42条1項3号                               | <div></div> |
| 法42条1項3号<br>又は2項                       | <div></div> |
| 法42条1項4号                               | <div></div> |
| 法42条1項5号<br>(道路位置指定)                   | <div></div> |
| 法42条2項                                 | <div></div> |
| 特定通路<br>(第43条第1項ただし書き)                 | <div></div> |
| 協定による空地等                               | <div></div> |
| 調査道路                                   | <div></div> |
| 建築基準法定外道路                              | <div></div> |

八千代市

出力：令和7年2月14日

1/2,500

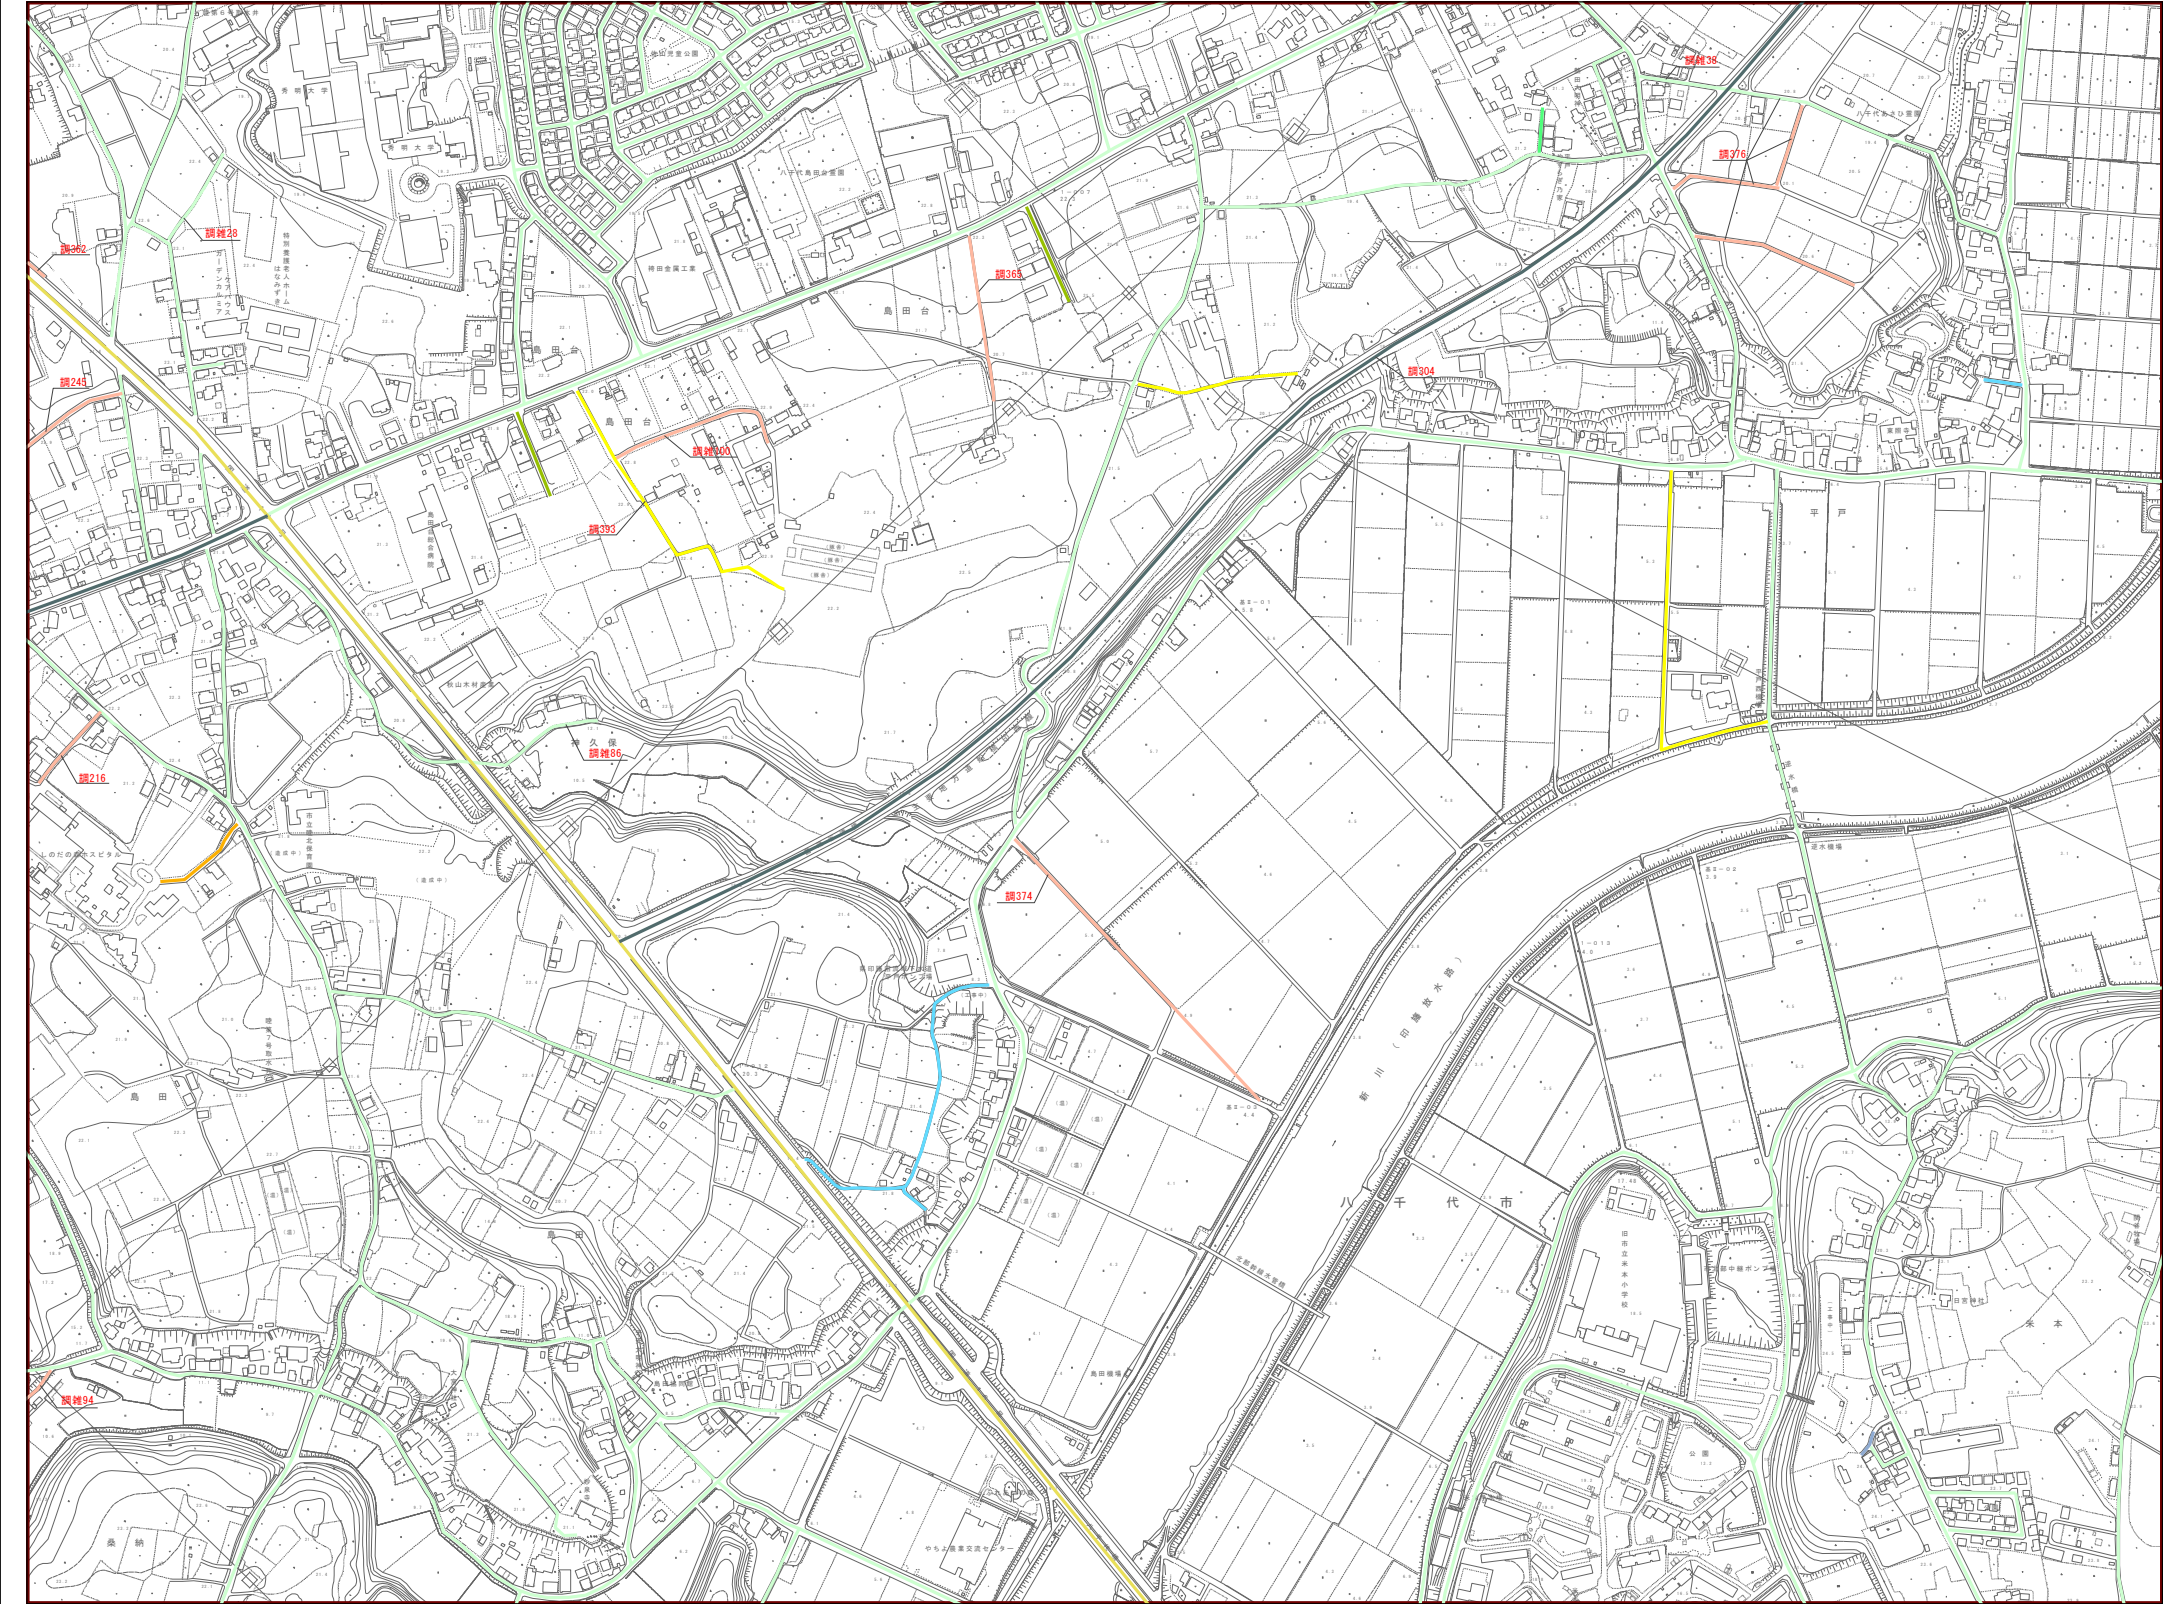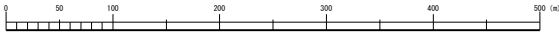

5