


# 指定道路図

24

|    |    |    |
|----|----|----|
| 18 | 19 | 20 |
| 23 | 24 | 25 |
| 26 | 27 | 28 |



| 凡例                                     |  |
|--|--|
| 法42条1項1号                               |  |
| 国道                                     |  |
| 県道<br>主要地方道                            |  |
| 市道<br>幅員4m以上：法42条1項1号<br>幅員4m未満：法42条2項 |  |
| 法42条1項2号                               |  |
| 法42条1項3号                               |  |
| 法42条1項3号<br>又は2項                       |  |
| 法42条1項4号                               |  |
| 法42条1項5号<br>(道路位置指定)                   |  |
| 法42条2項                                 |  |
| 特定通路<br>(第43条第1項ただし書き)                 |  |
| 協定による空地等                               |  |
| 調査道路                                   |  |
| 建築基準法定外道路                              |  |

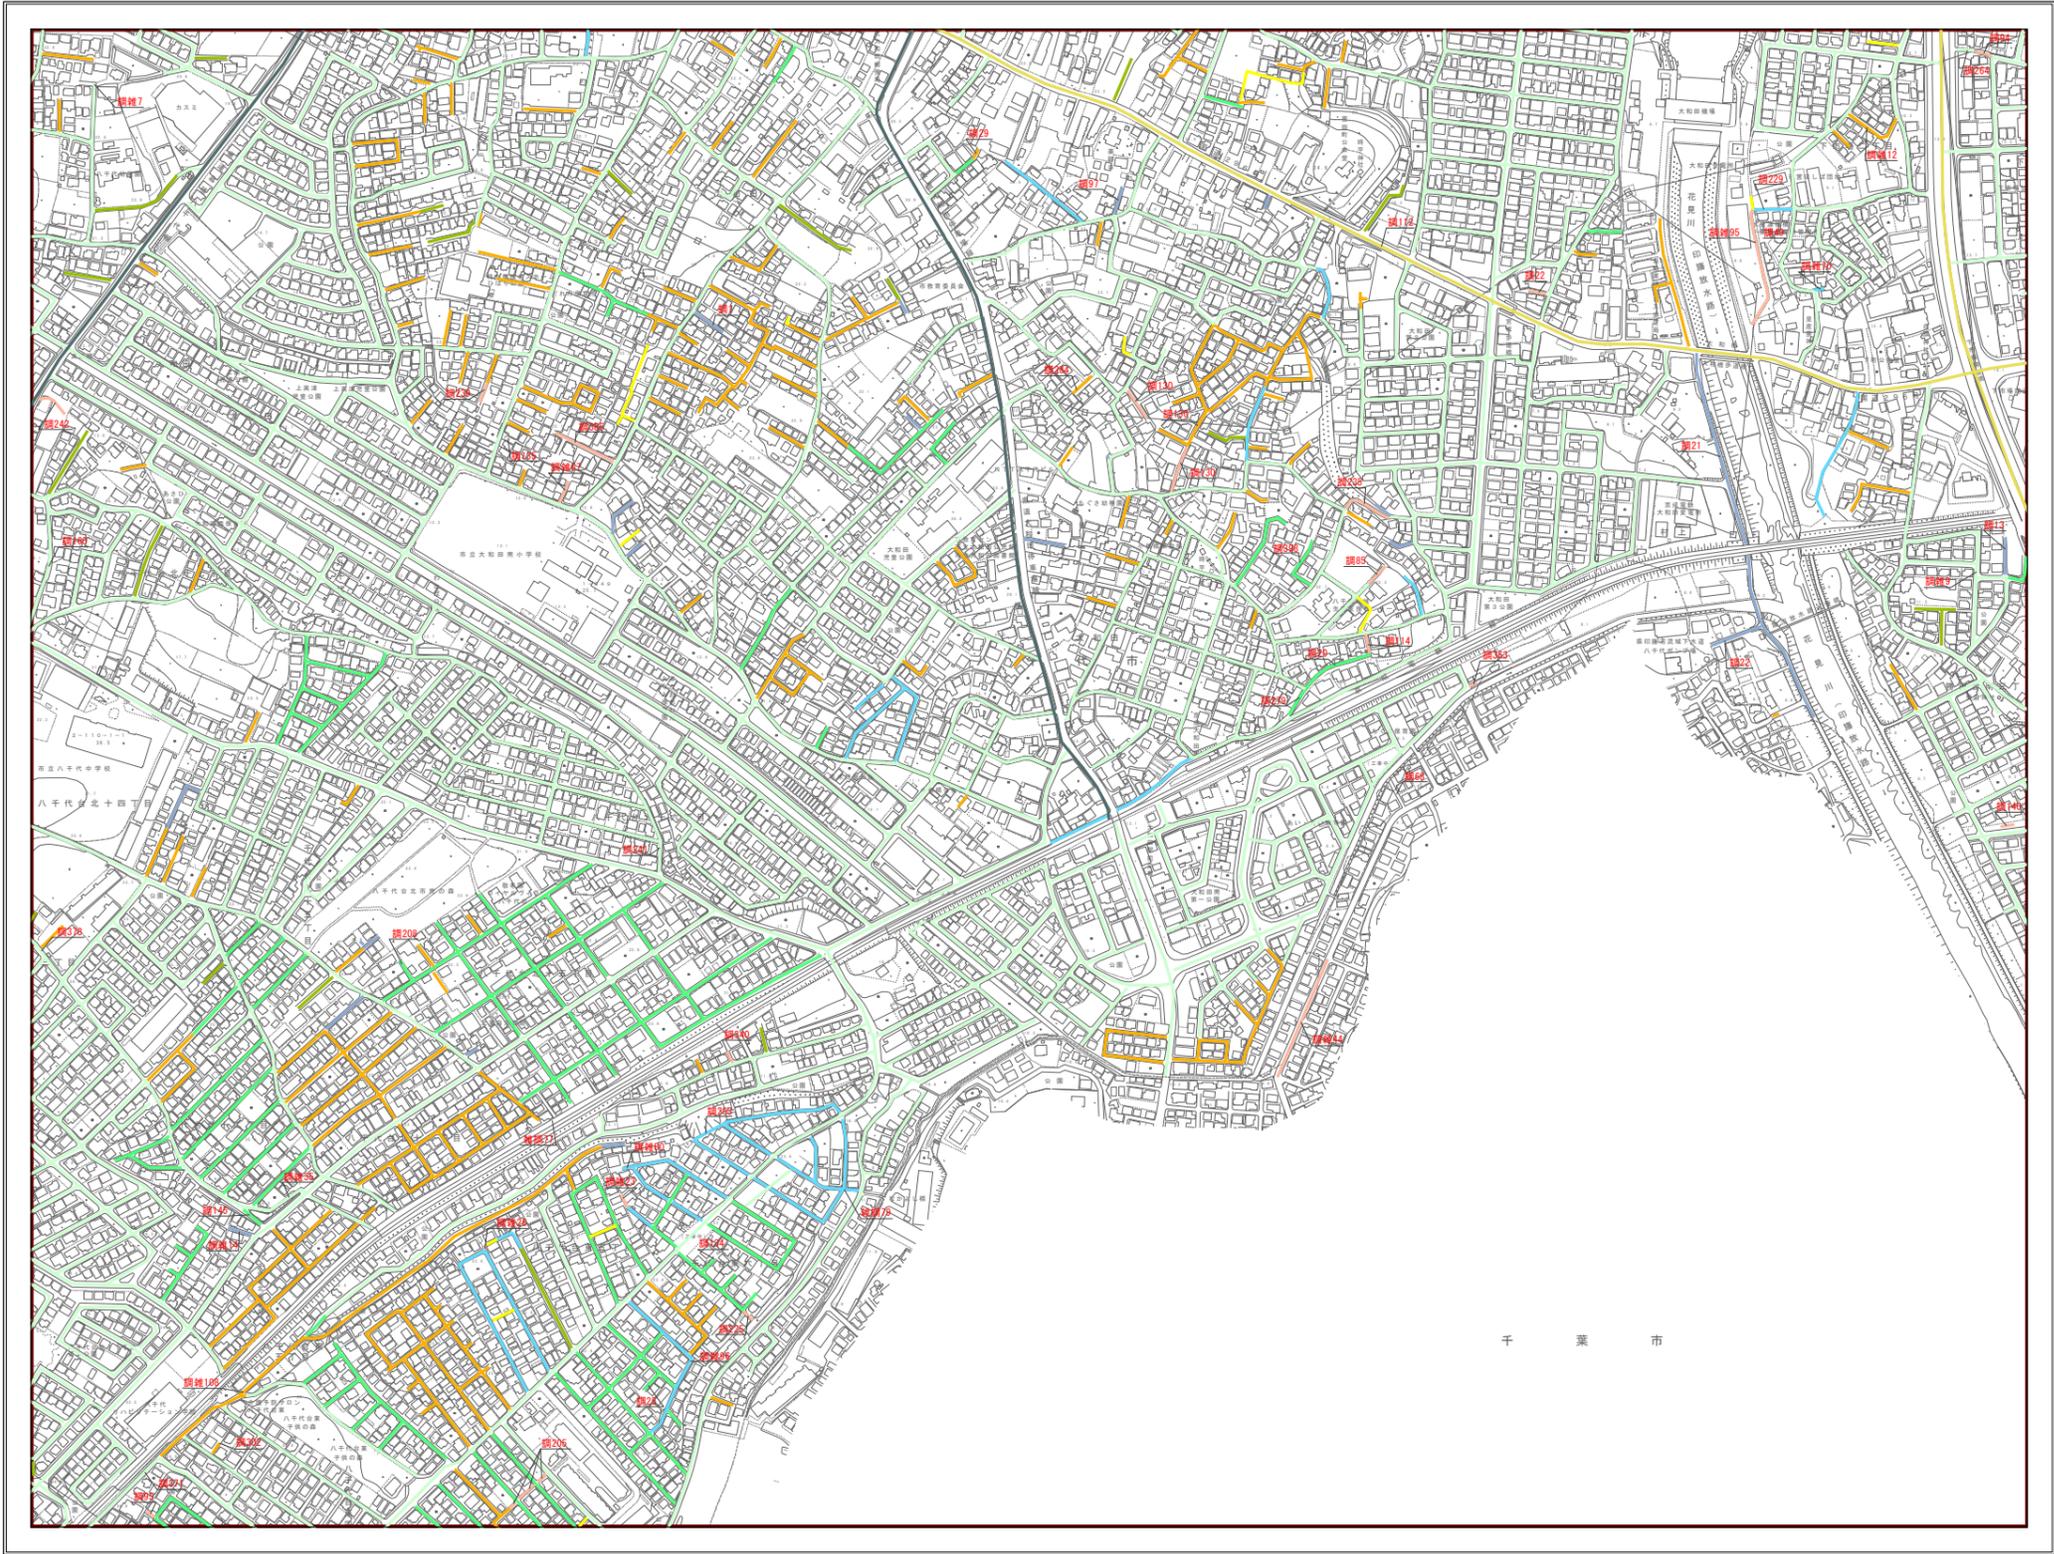

八千代市

24

1/2,500



出力：令和7年2月14日