


指定道路図


19	20	21
24	25	
27	28	

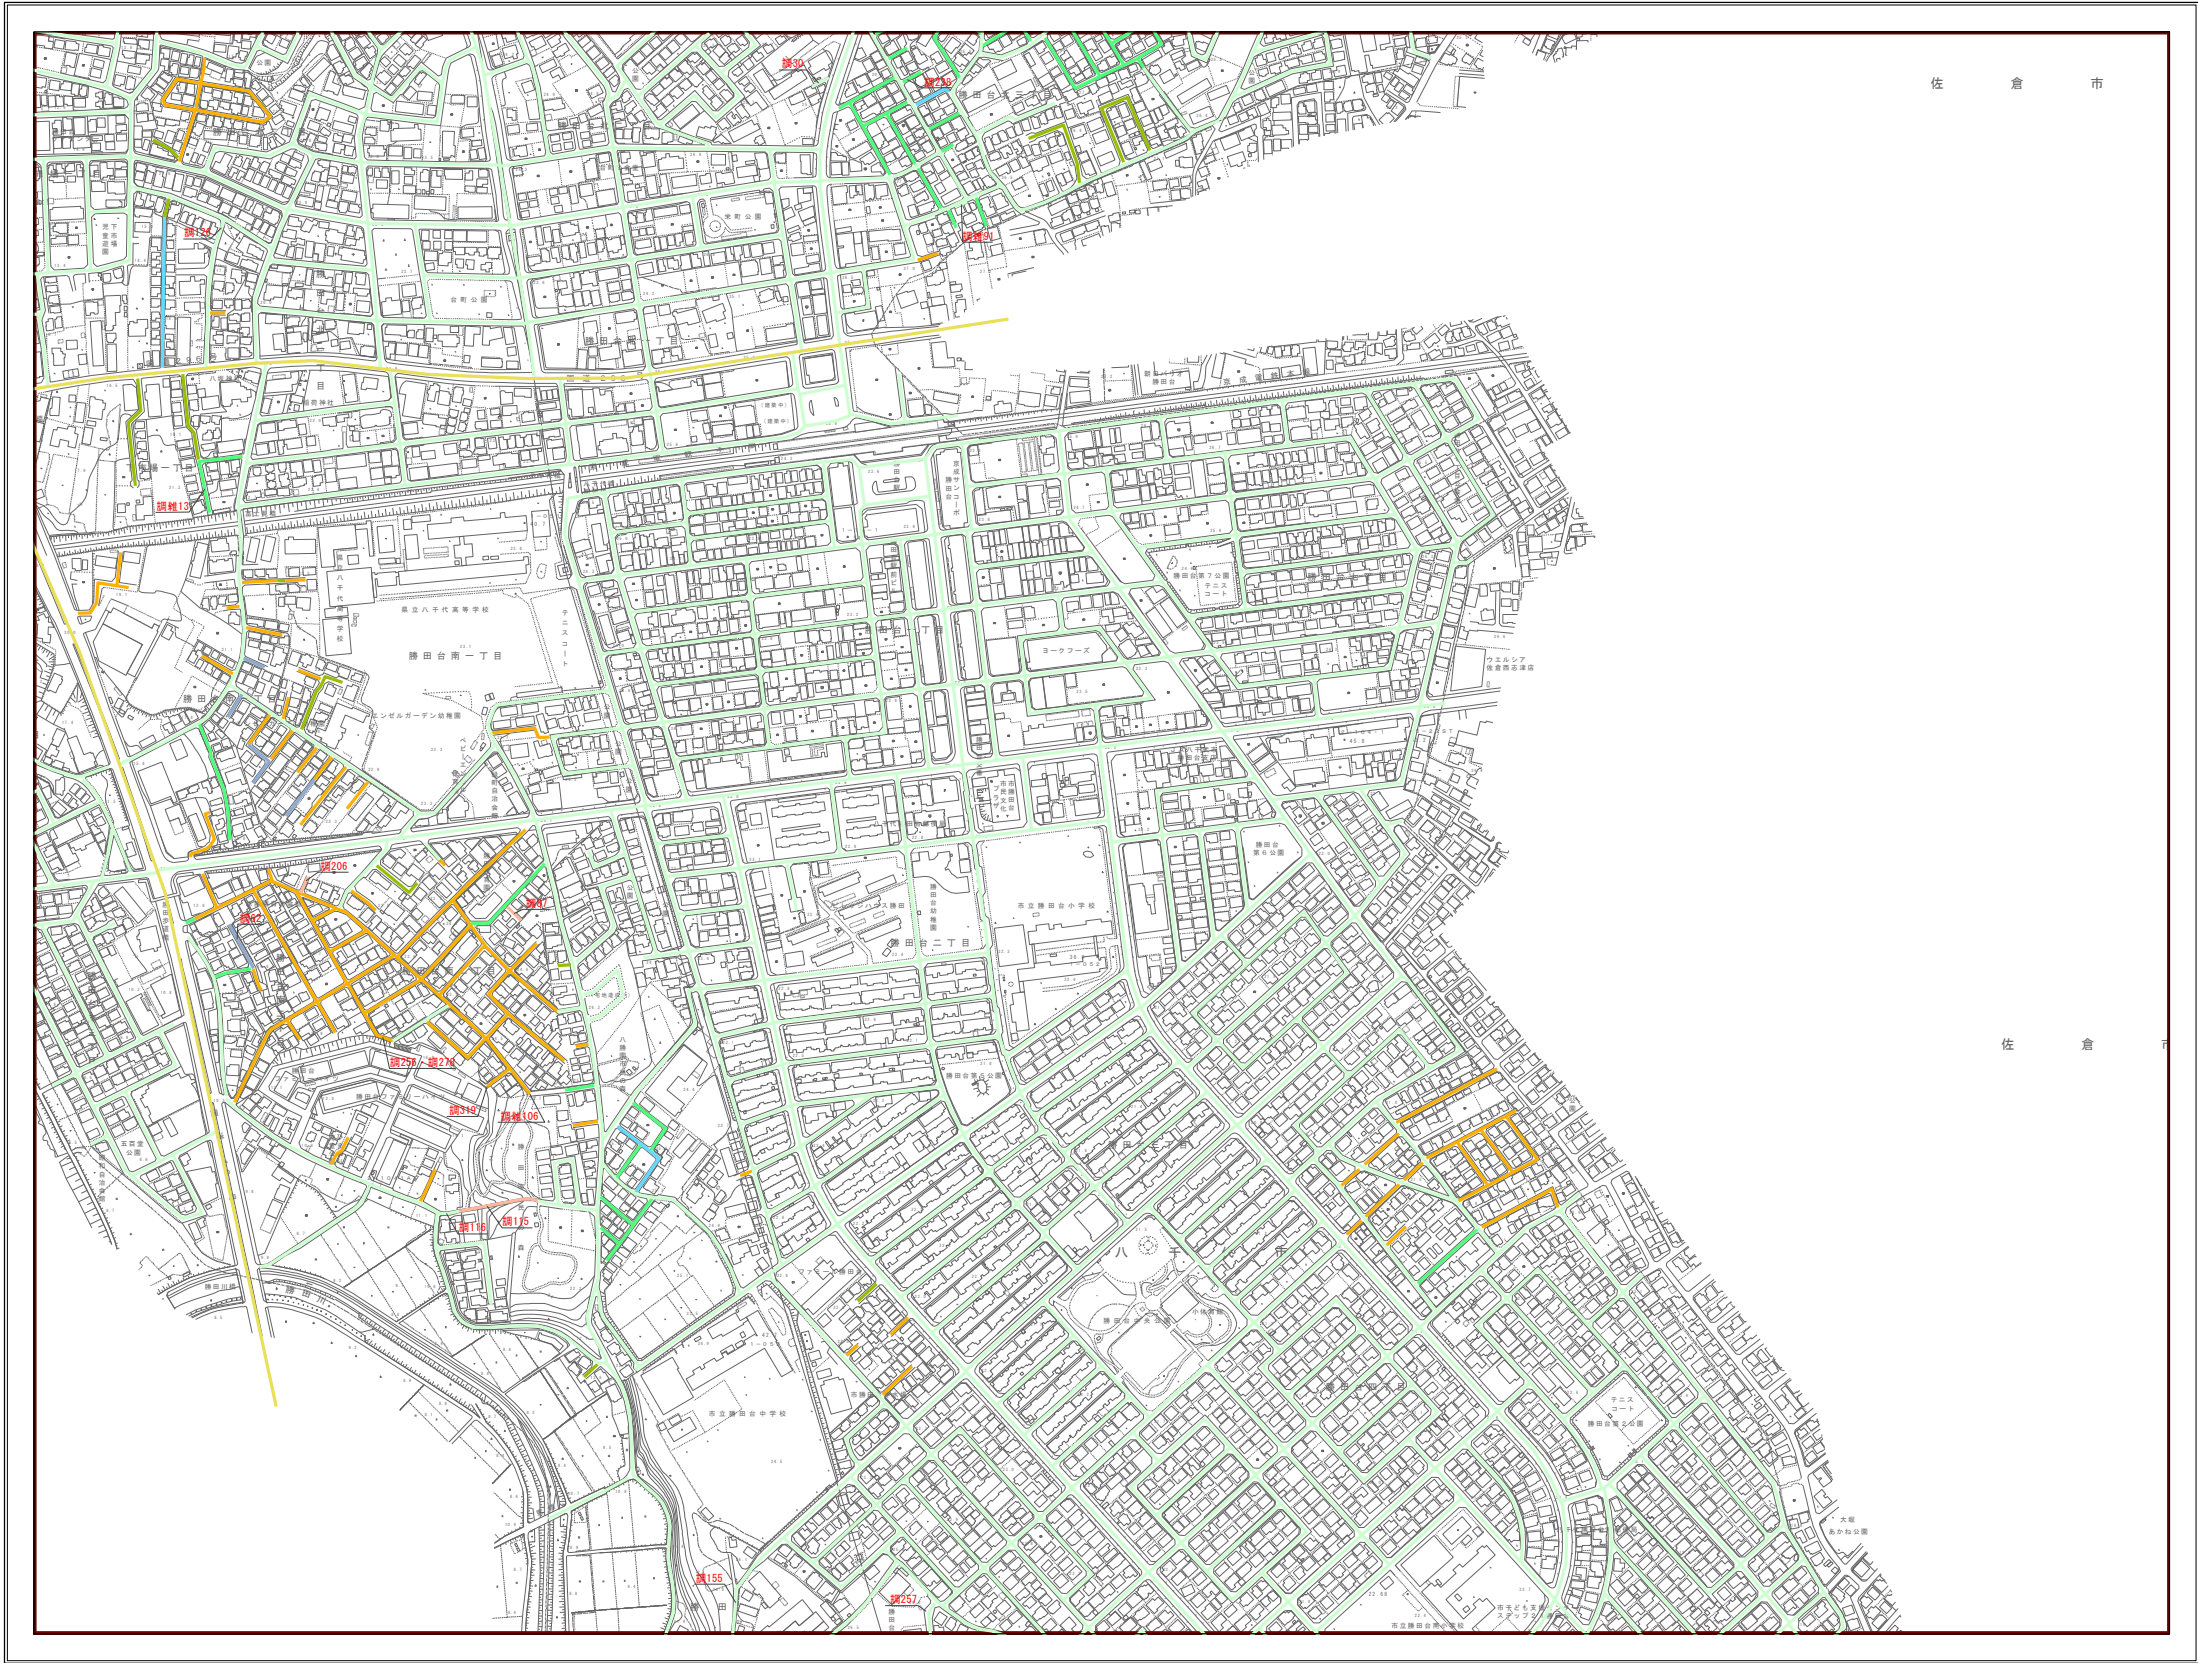

凡例	
法42条1項1号	
国道	
県道 主要地方道	
市道 幅員4m以上：法42条1項1号 幅員4m未満：法42条2項	
法42条1項2号	
法42条1項3号	
法42条1項3号 又は2項	
法42条1項4号	
法42条1項5号 (道路位置指定)	
法42条2項	
特定通路 (第43条第1項ただし書き)	
協定による空地等	
調査道路	
建築基準法定外道路	



1/2, 500

 

八千代市

出力：令和7年2月14日