


全体計画区域面積 2,646.0ha
事業計画区域面積 1,930.6ha（変更なし）

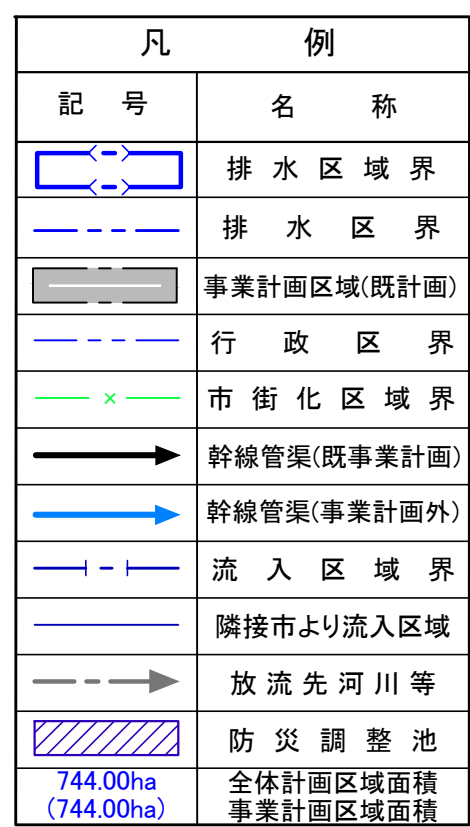

事業名	八千代市印旛沼流域関連 公共下水道事業計画変更		図面枚数
	下水道計画一般図 (雨水)		1 1
			縮尺
			1/10,000
事業主	千葉県八千代市	設計	令和6年度