


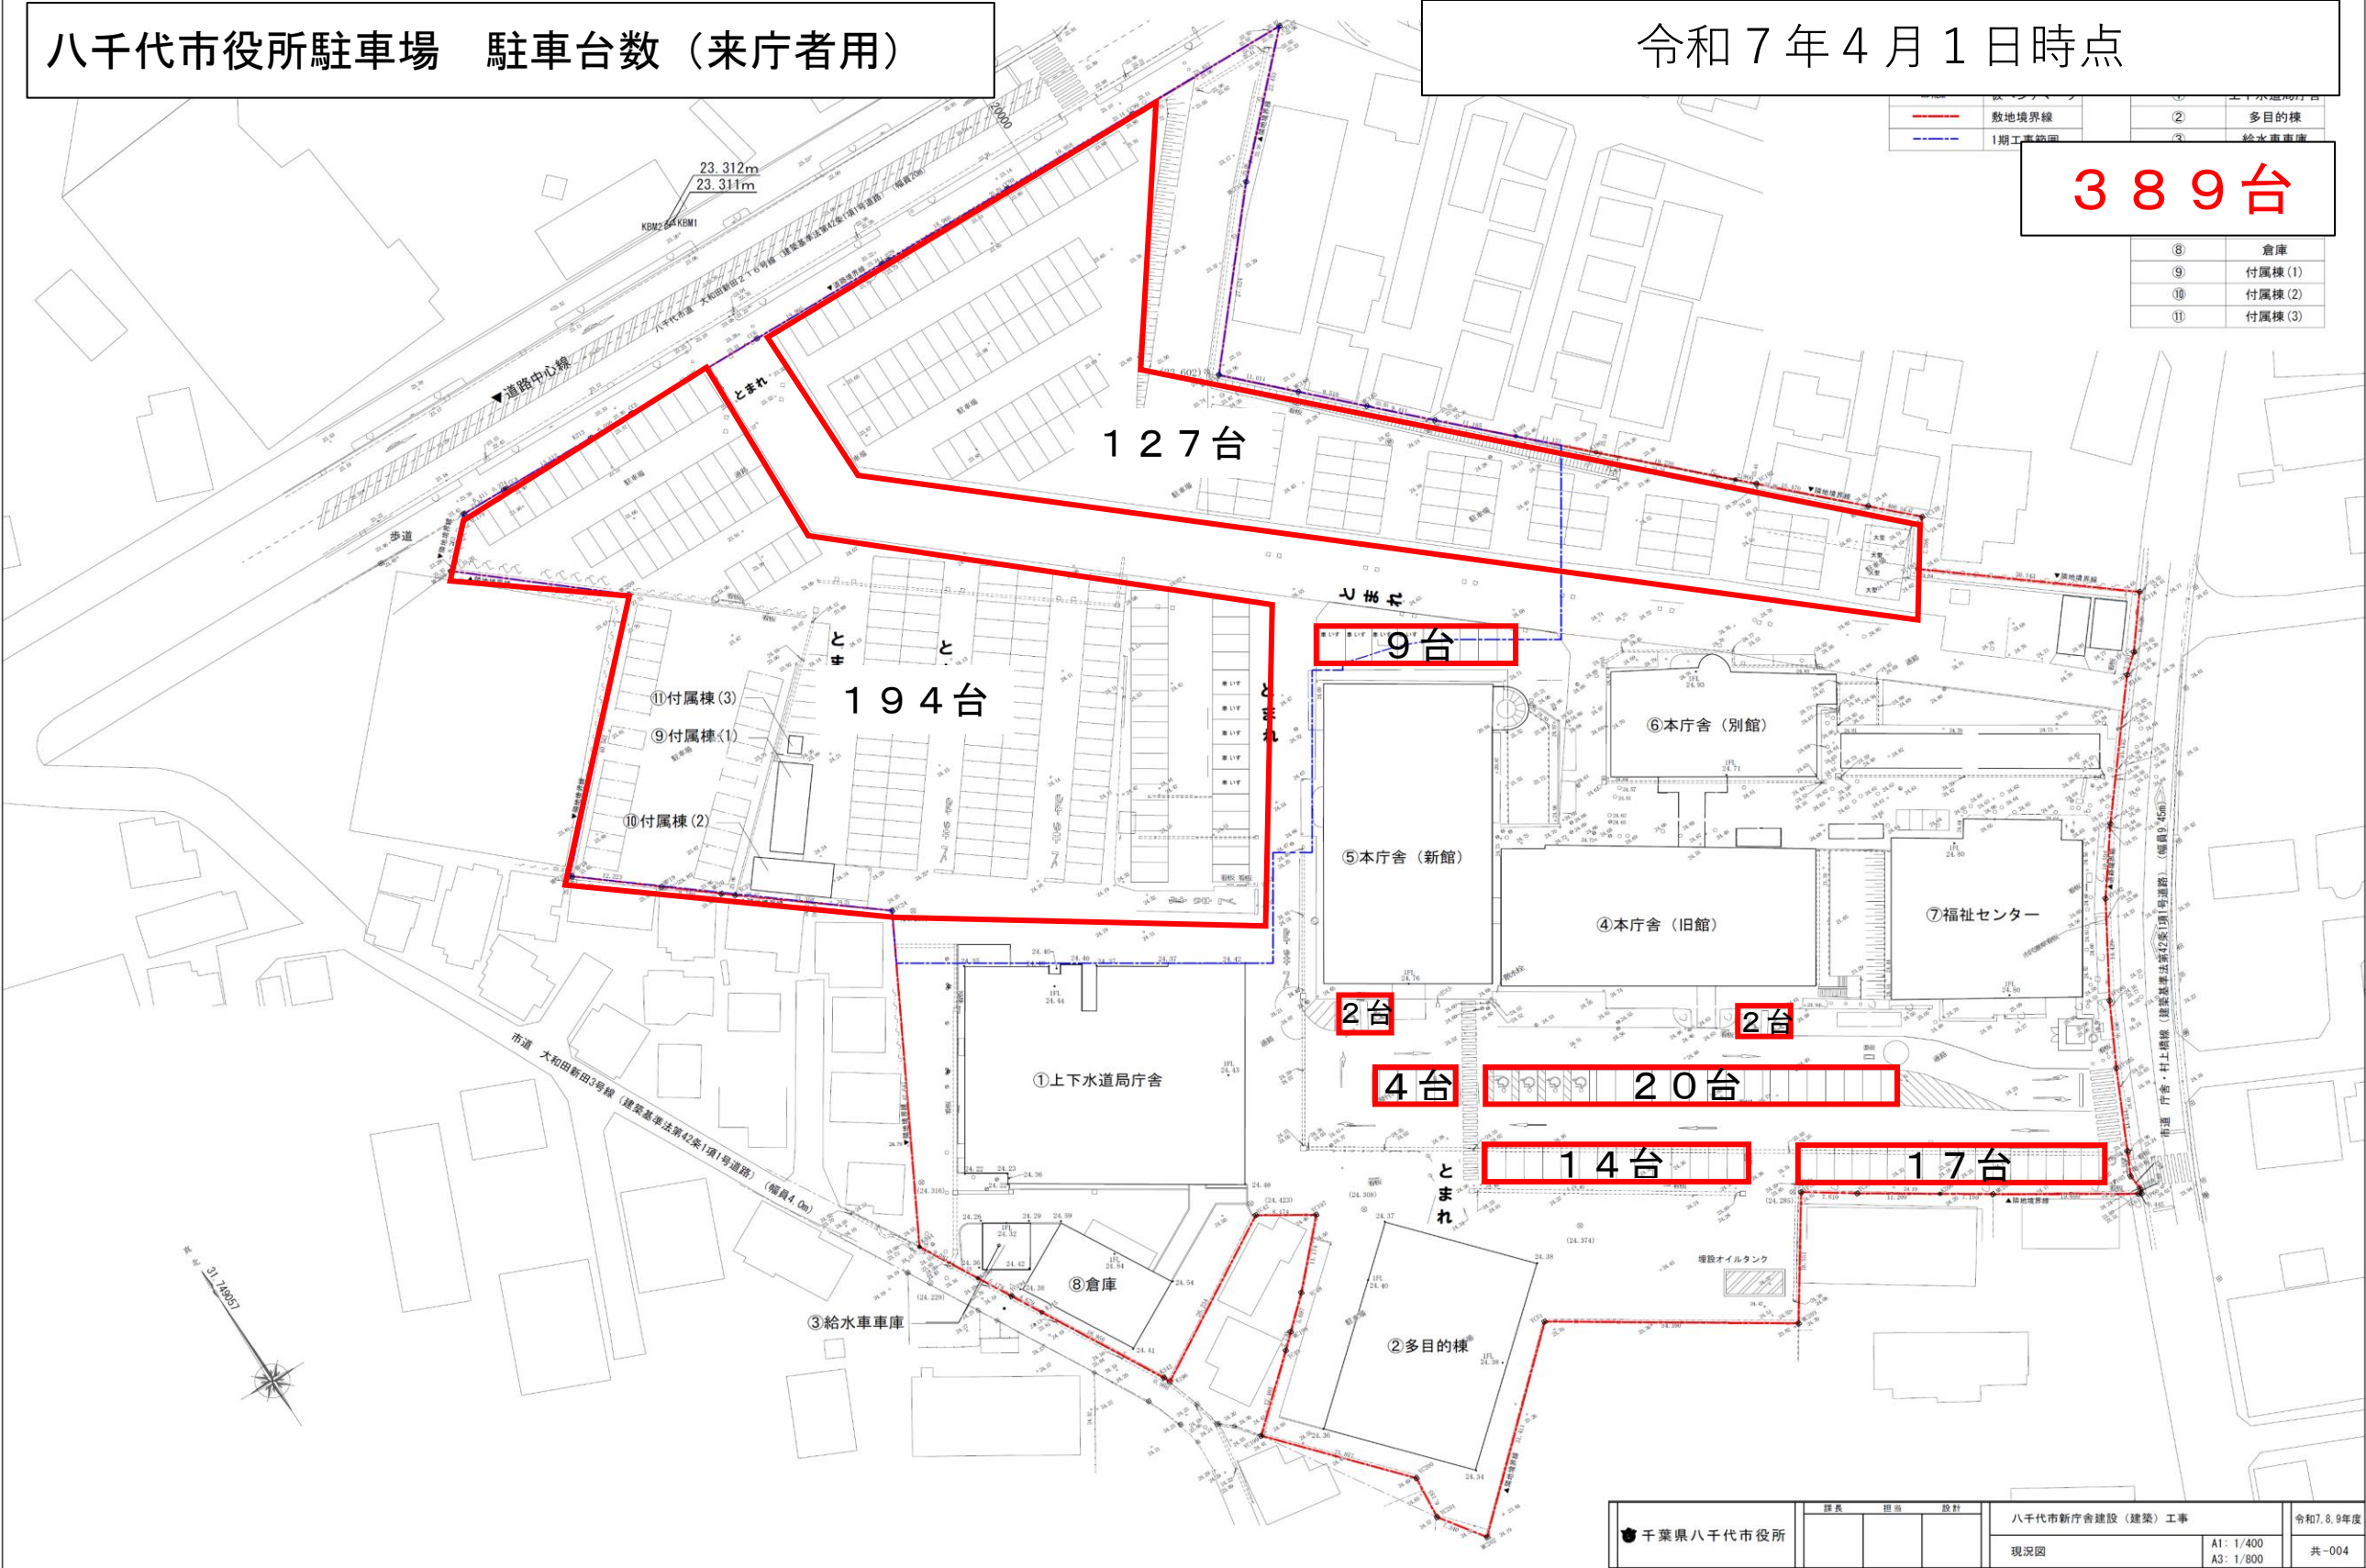


八千代市役所駐車場 駐車台数（来庁者用）

工事中
令和7年10月1日～令和9年12月28日

79台

⑩	付属棟(2)
⑪	付属棟(3)

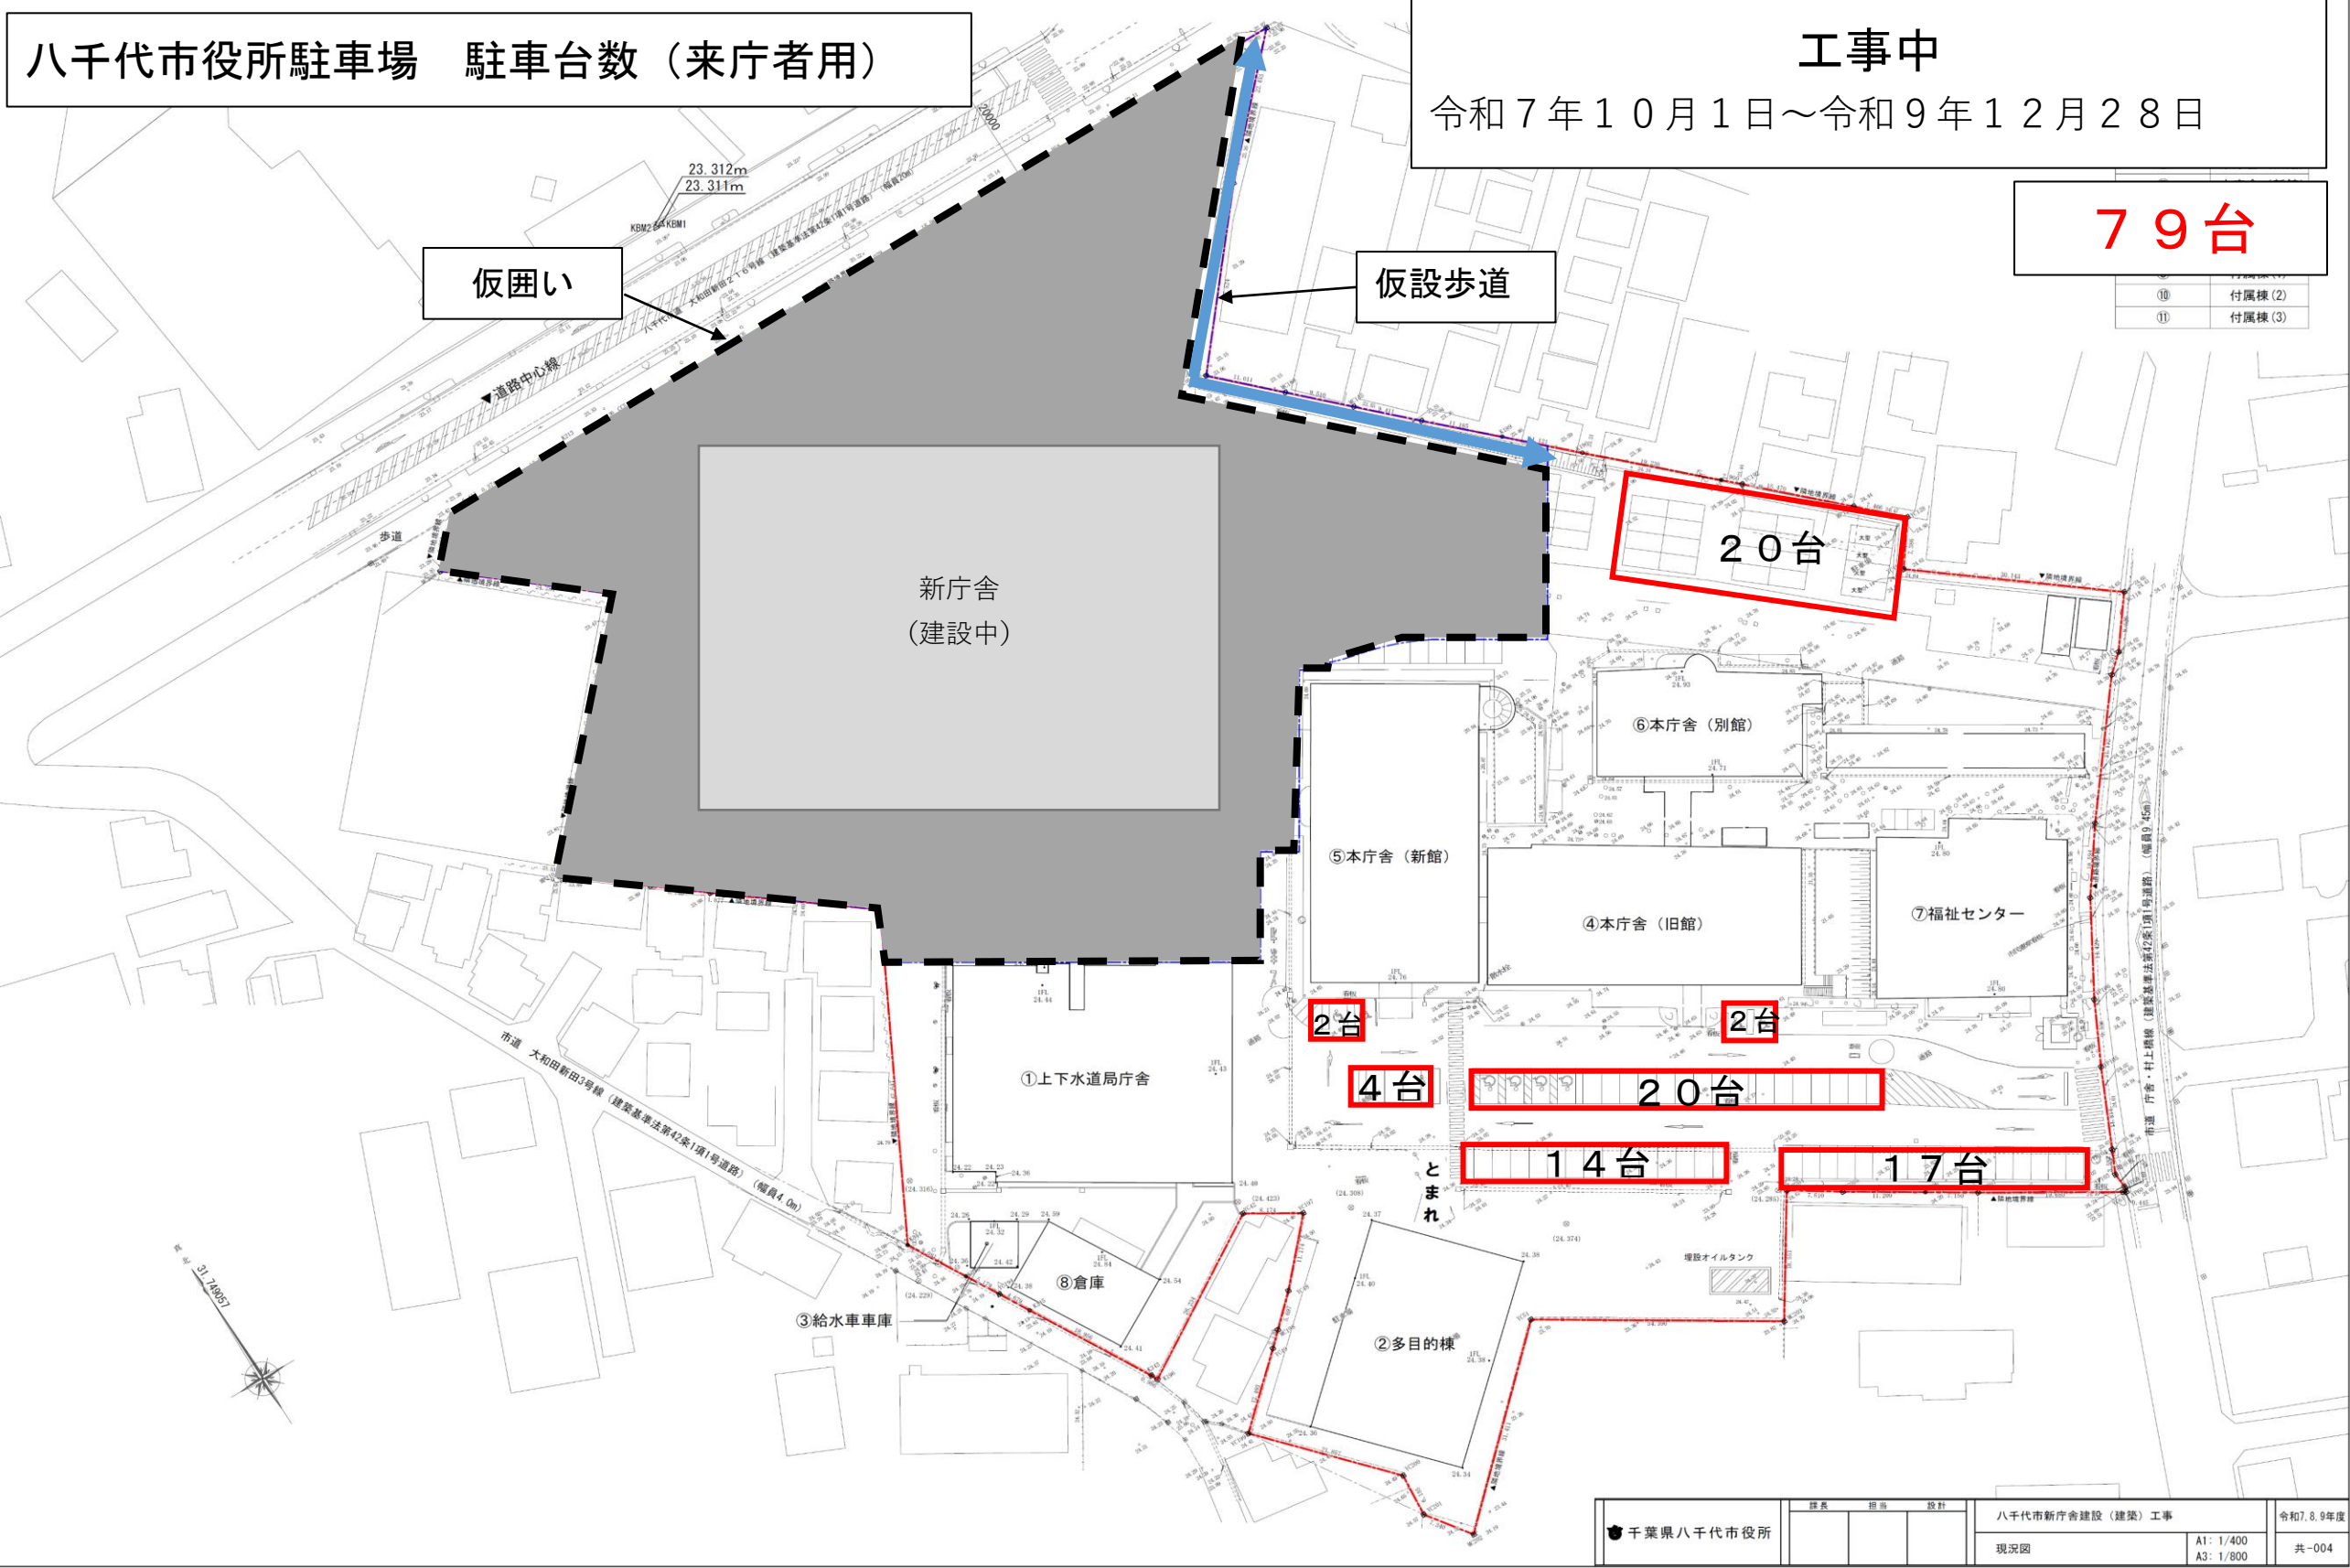

千葉県八千代市役所	課長	担当	設計	八千代市新庁舎建設（建築）工事		令和7.8.9年度 共-004
				現況図	A1: 1/400 A3: 1/800	

八千代市役所駐車場 駐車台数（来庁者用）

竣工直後
令和9年12月28日

125台



八千代市役所駐車場 駐車台数（来庁者用）

旧館・新館解体工事中
令和10年8月頃～令和11年10月頃

98台

2	多目的棟
3	給水車庫
4	本庁舎
5	福祉センター
6	倉庫

臨時駐車場
38台

申請建物1 新庁舎
最高高さ:H=22.10m
軒高:21.65m
1FL=T. P.+24.50

解体工事範囲

申請建物4 駐輪場
最高高さ:2.16m
軒高:2.00m
1FL=T. P.+24.39m

申請建物3 廃棄物保管庫
最高高さ:H=3.00m
軒高:2.83m
1FL=T. P.+24.42m

申請建物2 公用車庫
最高高さ:H=4.00m
軒高:3.72m
1FL=T. P.+24.35m

- : 申請建物を示す（建築基準法上）
▨: 既存建物を示す
▤: 解体予定建物を示す
建築基準法 申請建物 計4棟
消防法 棟数 計4棟

凡例	
● 85.700	現況地盤レベル（TP基準）
44.47	計画地盤レベル（TP基準）
18.93	地盤面からの建築物各部の高さを示す
△ K30	仮ベンチマーク
← 避難動線	避難動線
→ 延焼のおそれのある範囲	延焼のおそれのある範囲（隣接間延焼線）
→ 延焼のおそれのある範囲	延焼のおそれのある範囲（隣接間延焼線）
→ 敷地内通路	敷地内通路
□□□□	注意喚起ブロック
□□□□	誘導ブロック
□□□□	横断歩道

・移動円滑化経路上は段差無し。スロープの勾配は1/20とする。
・上記スロープの前後は色の明度、色相又は彩度の差を大きくし、存在の識別がしやすいものとする。
・□□□□ は、境界点または、既存建物の通り心からの距離を示す。
※新設建物と上下水道局庁舎は、平行配置とする。

4台

20台

14台

17台

千葉県八千代市役所

課長	担当	設計	八千代市新庁舎建設（建築）工事	令和7.8.9年度
			配置図	A1: 1/400 A3: 1/800 共-003