


3

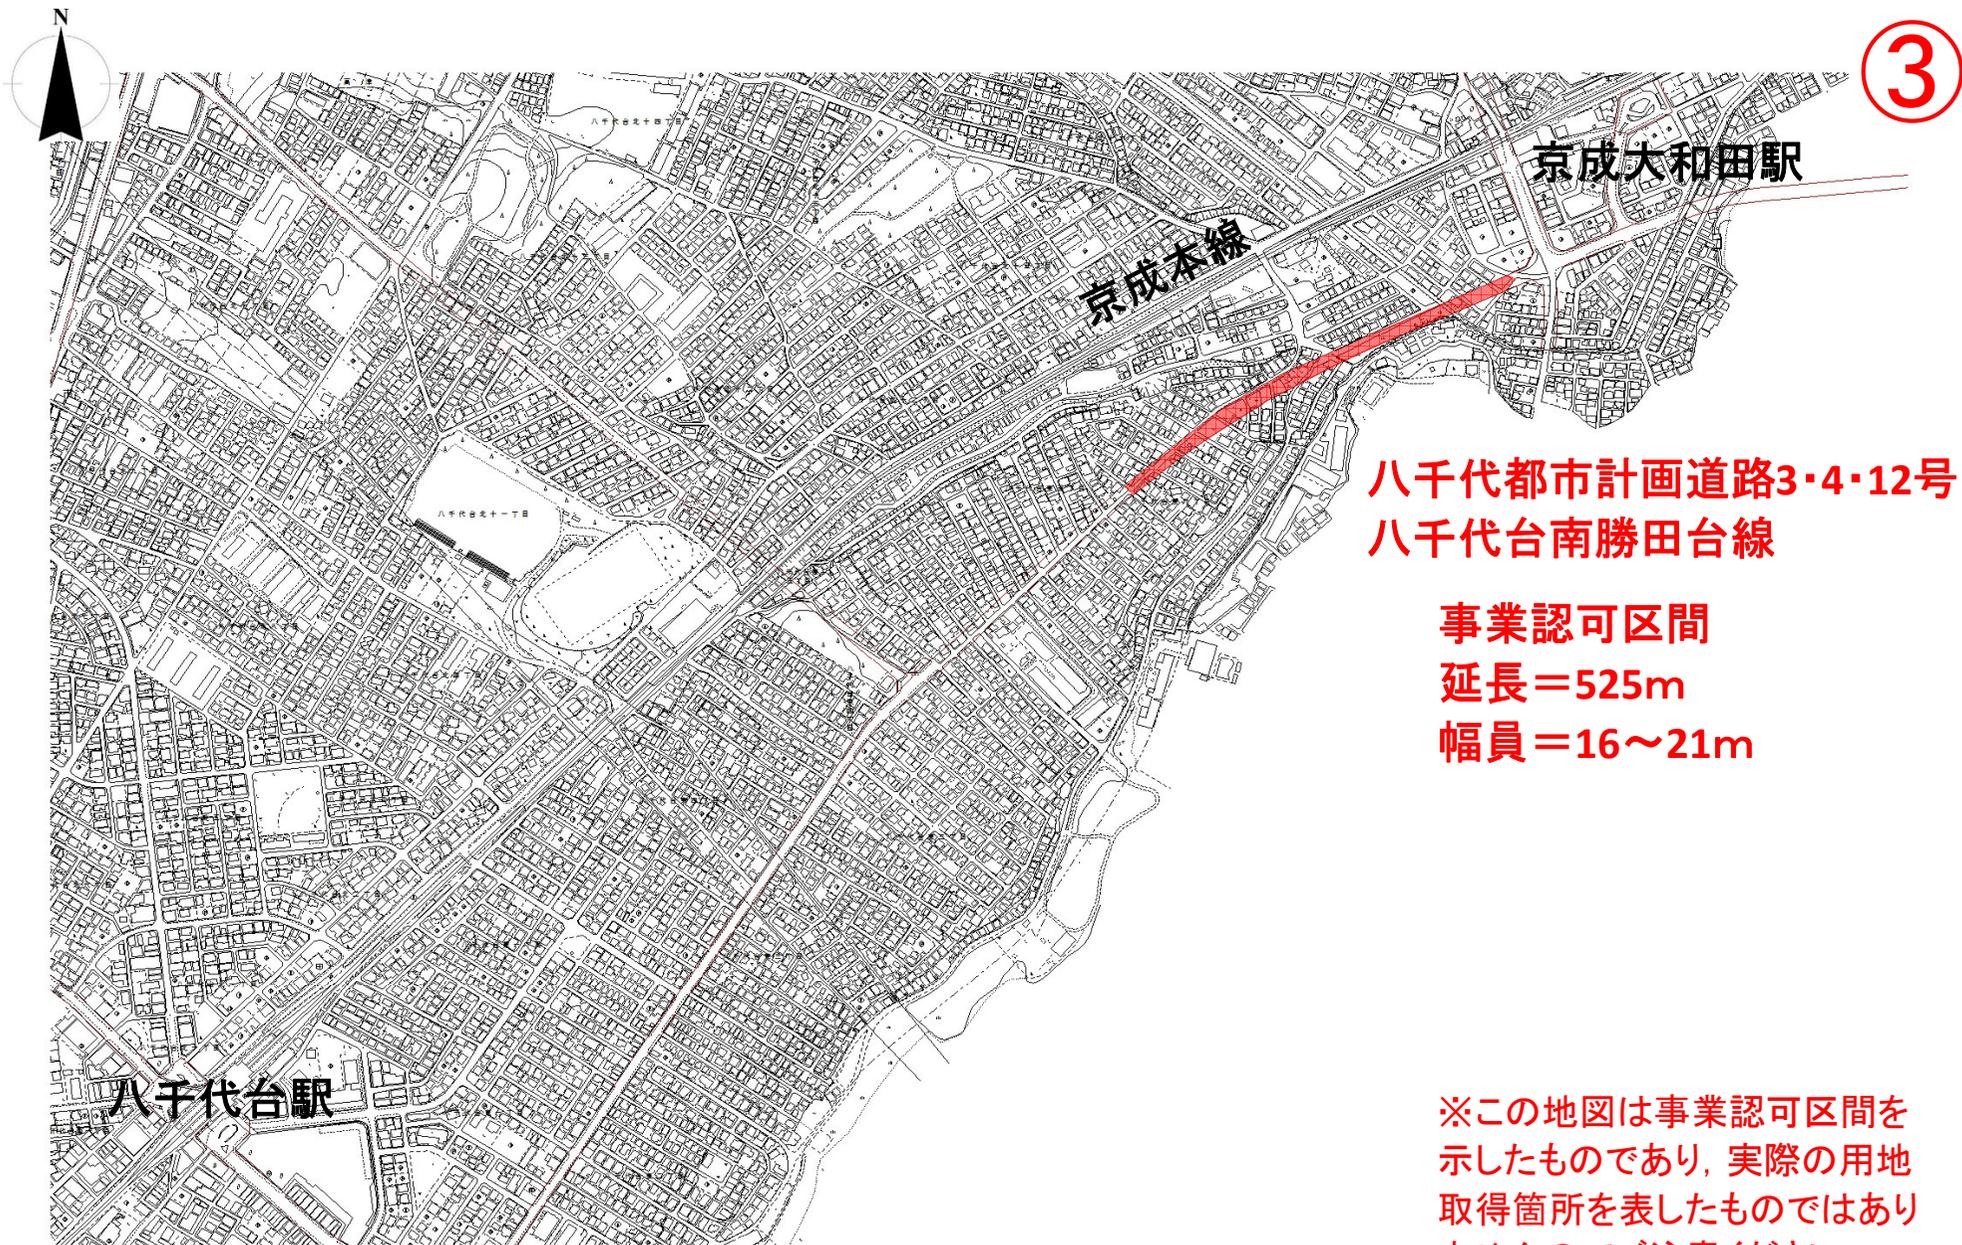

京成大和田駅

京成本線

八千代都市計画道路3・4・12号
八千代台南勝田台線

事業認可区間

延長=525m

幅員=16~21m

八千代台駅

※この地図は事業認可区間を示したものであり、実際の用地取得箇所を表したものではありませんのでご注意ください。