



# 位置図

S-Free

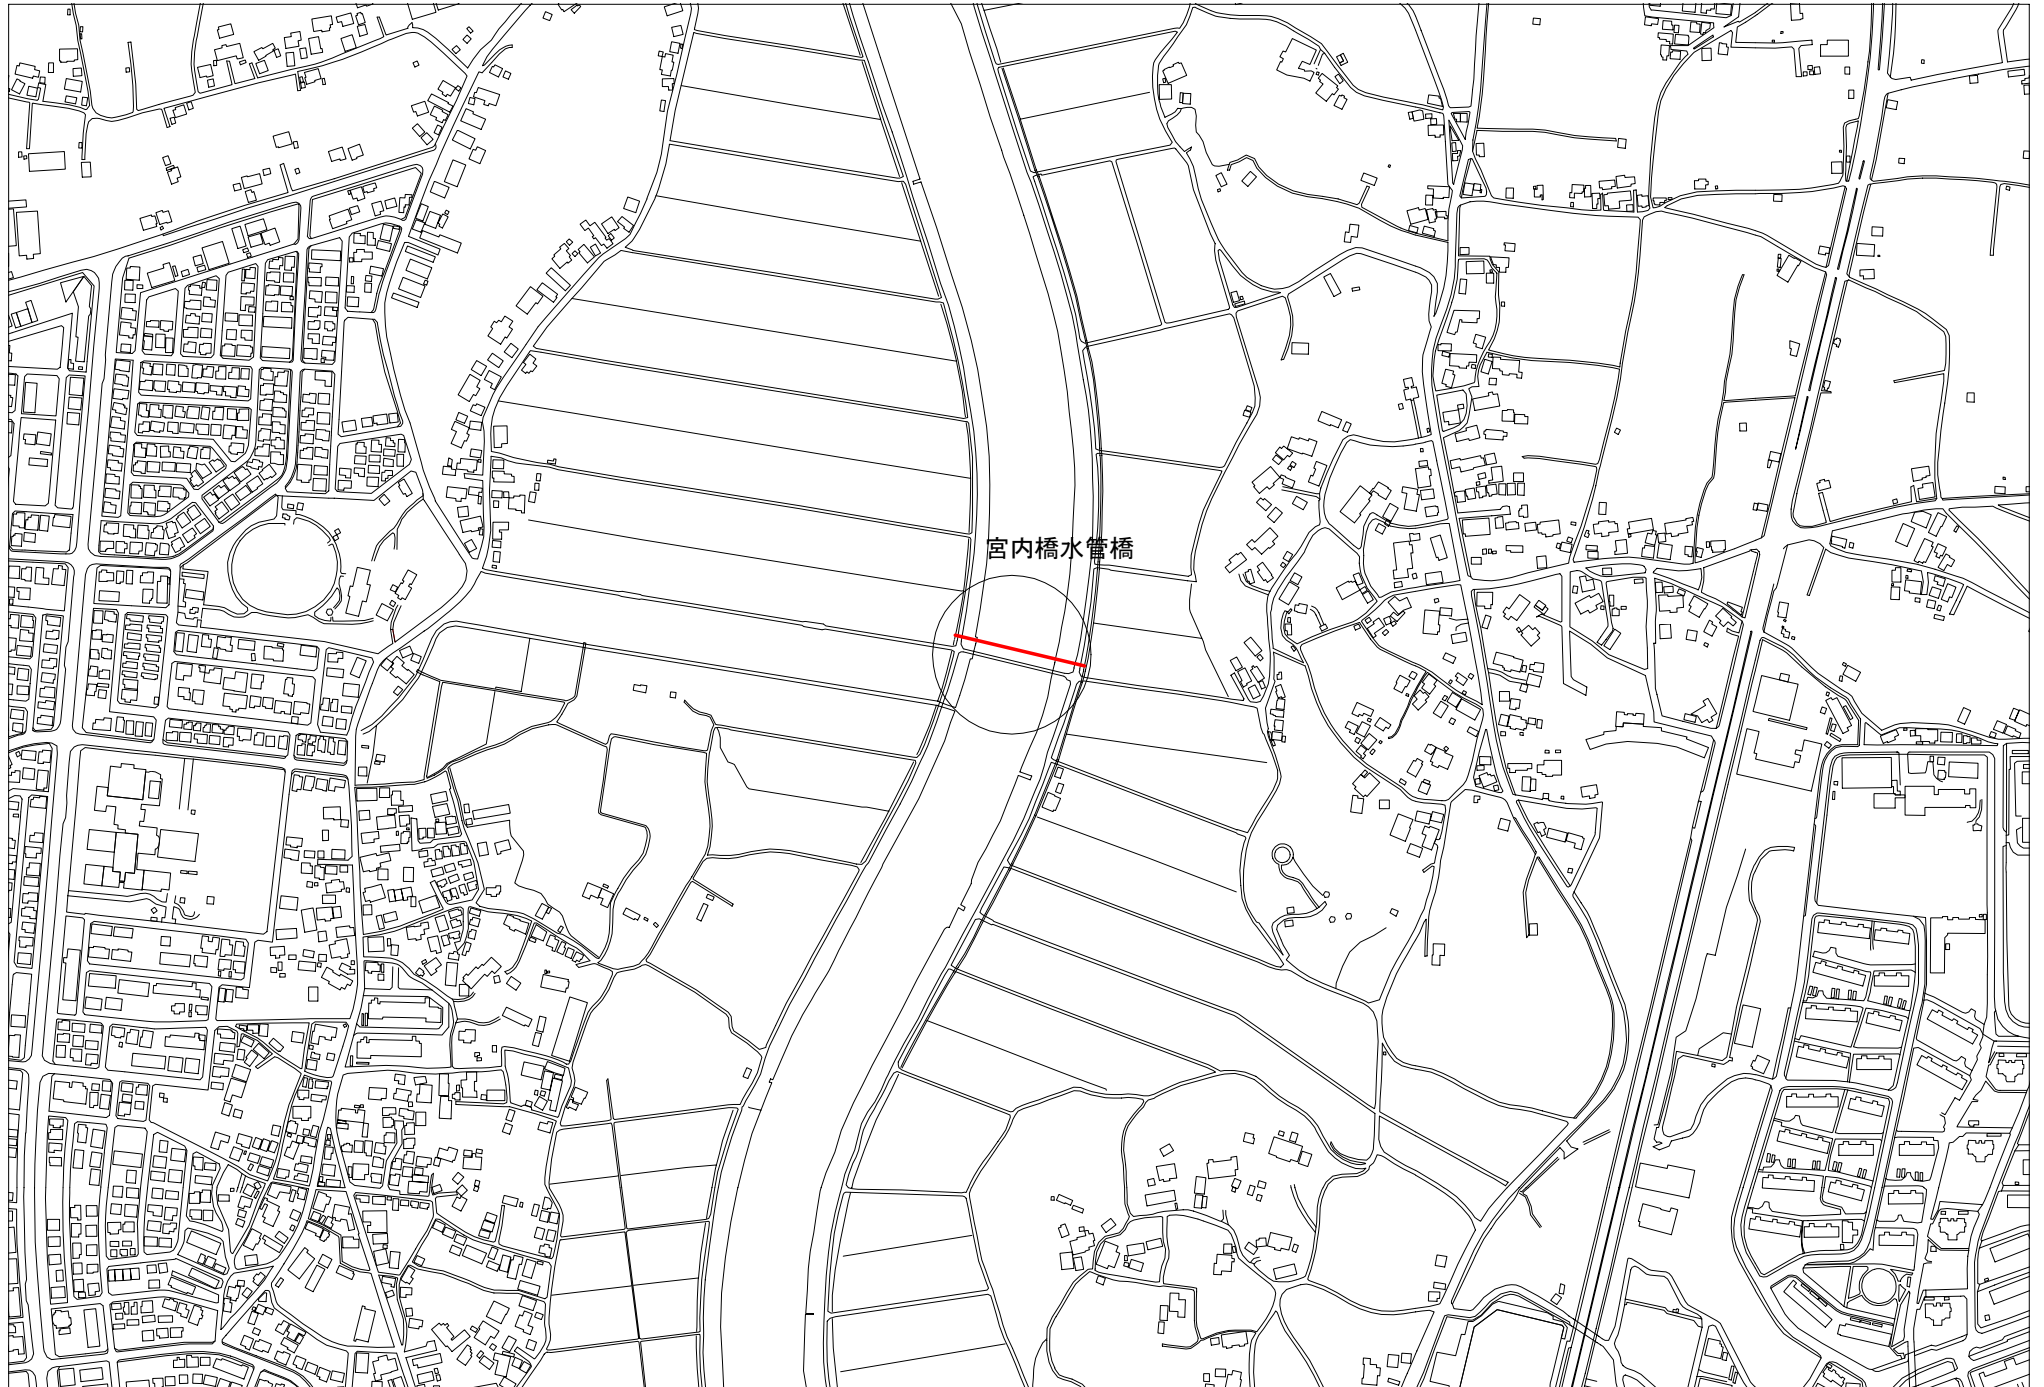

# 位置図

S=Free

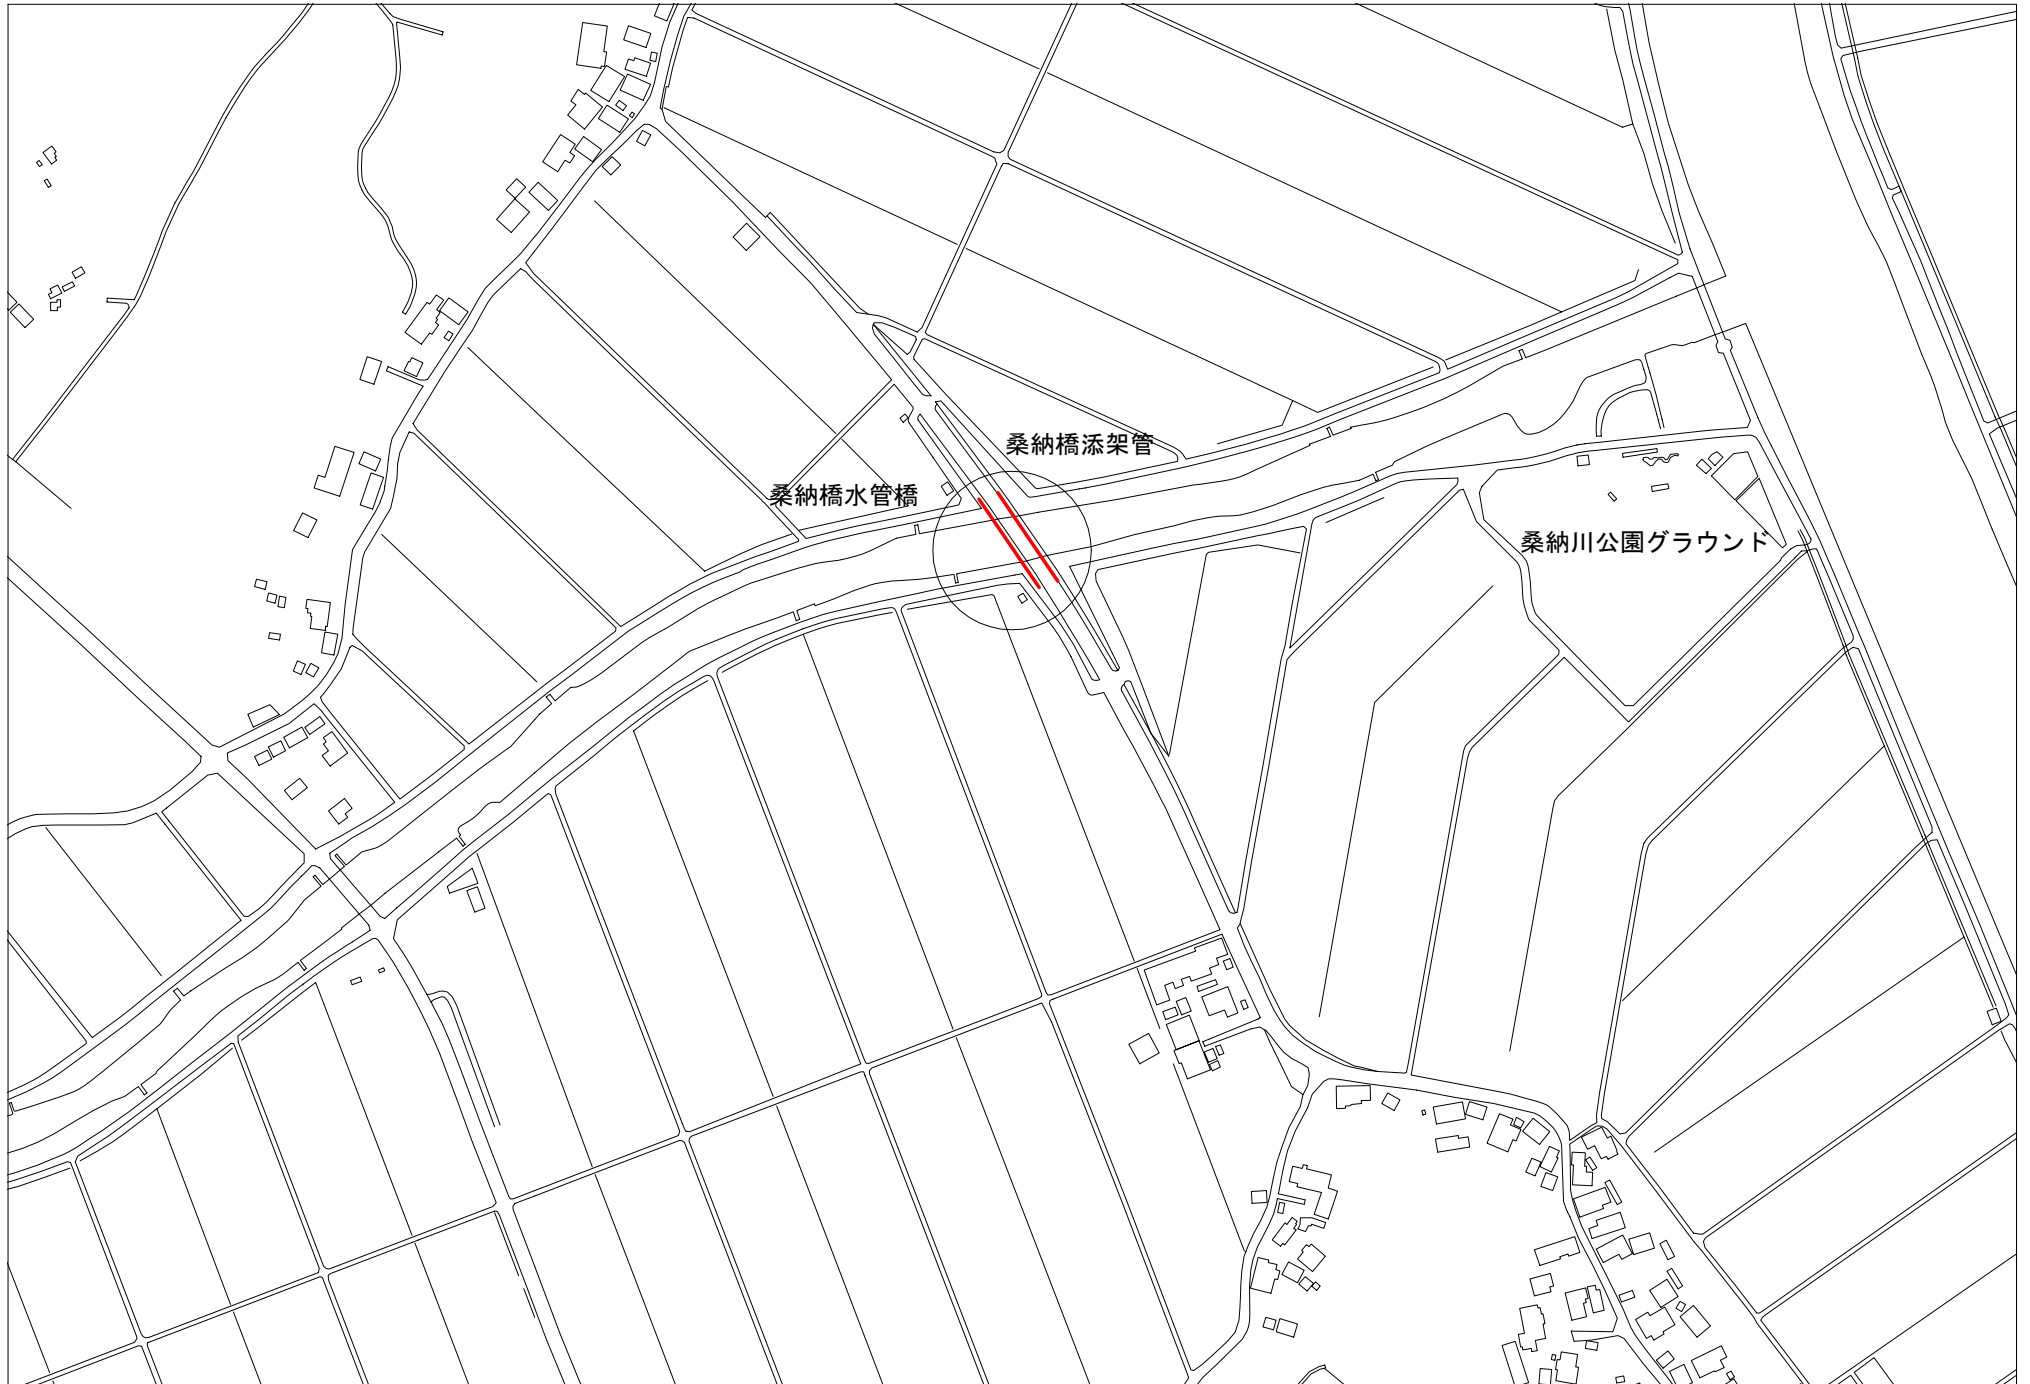


# 位置図

S-Free



# 位置図

S=Free

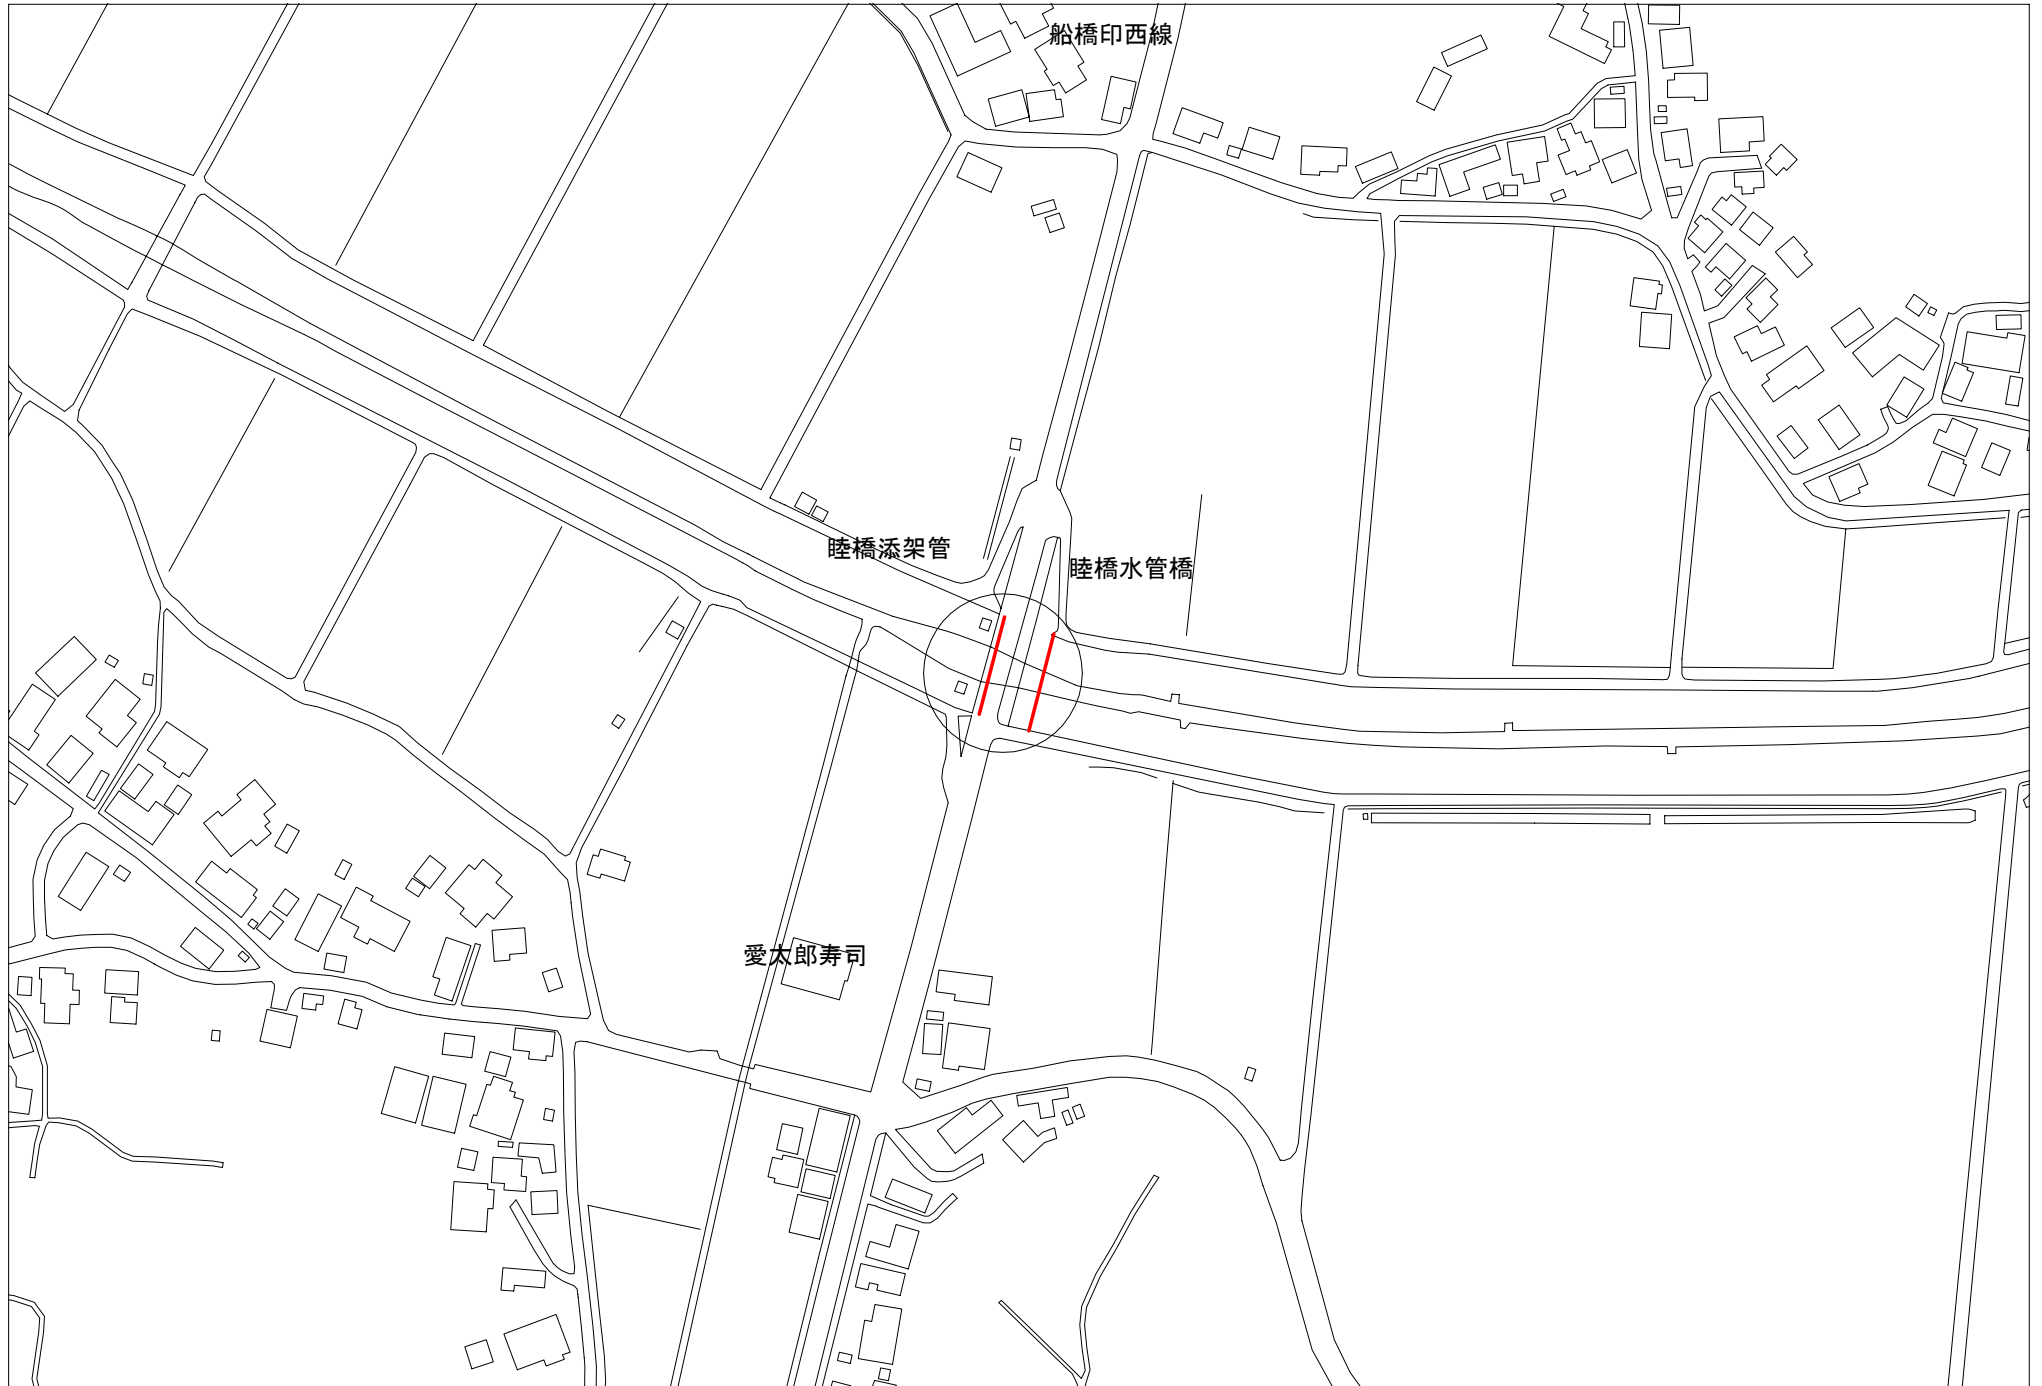



# 位置図

S=Free



# 位置図

S=Free

I-4号橋  
添架管

