


案内図

新川大橋補修工事（橋面防水）

縮尺 S=1/5000

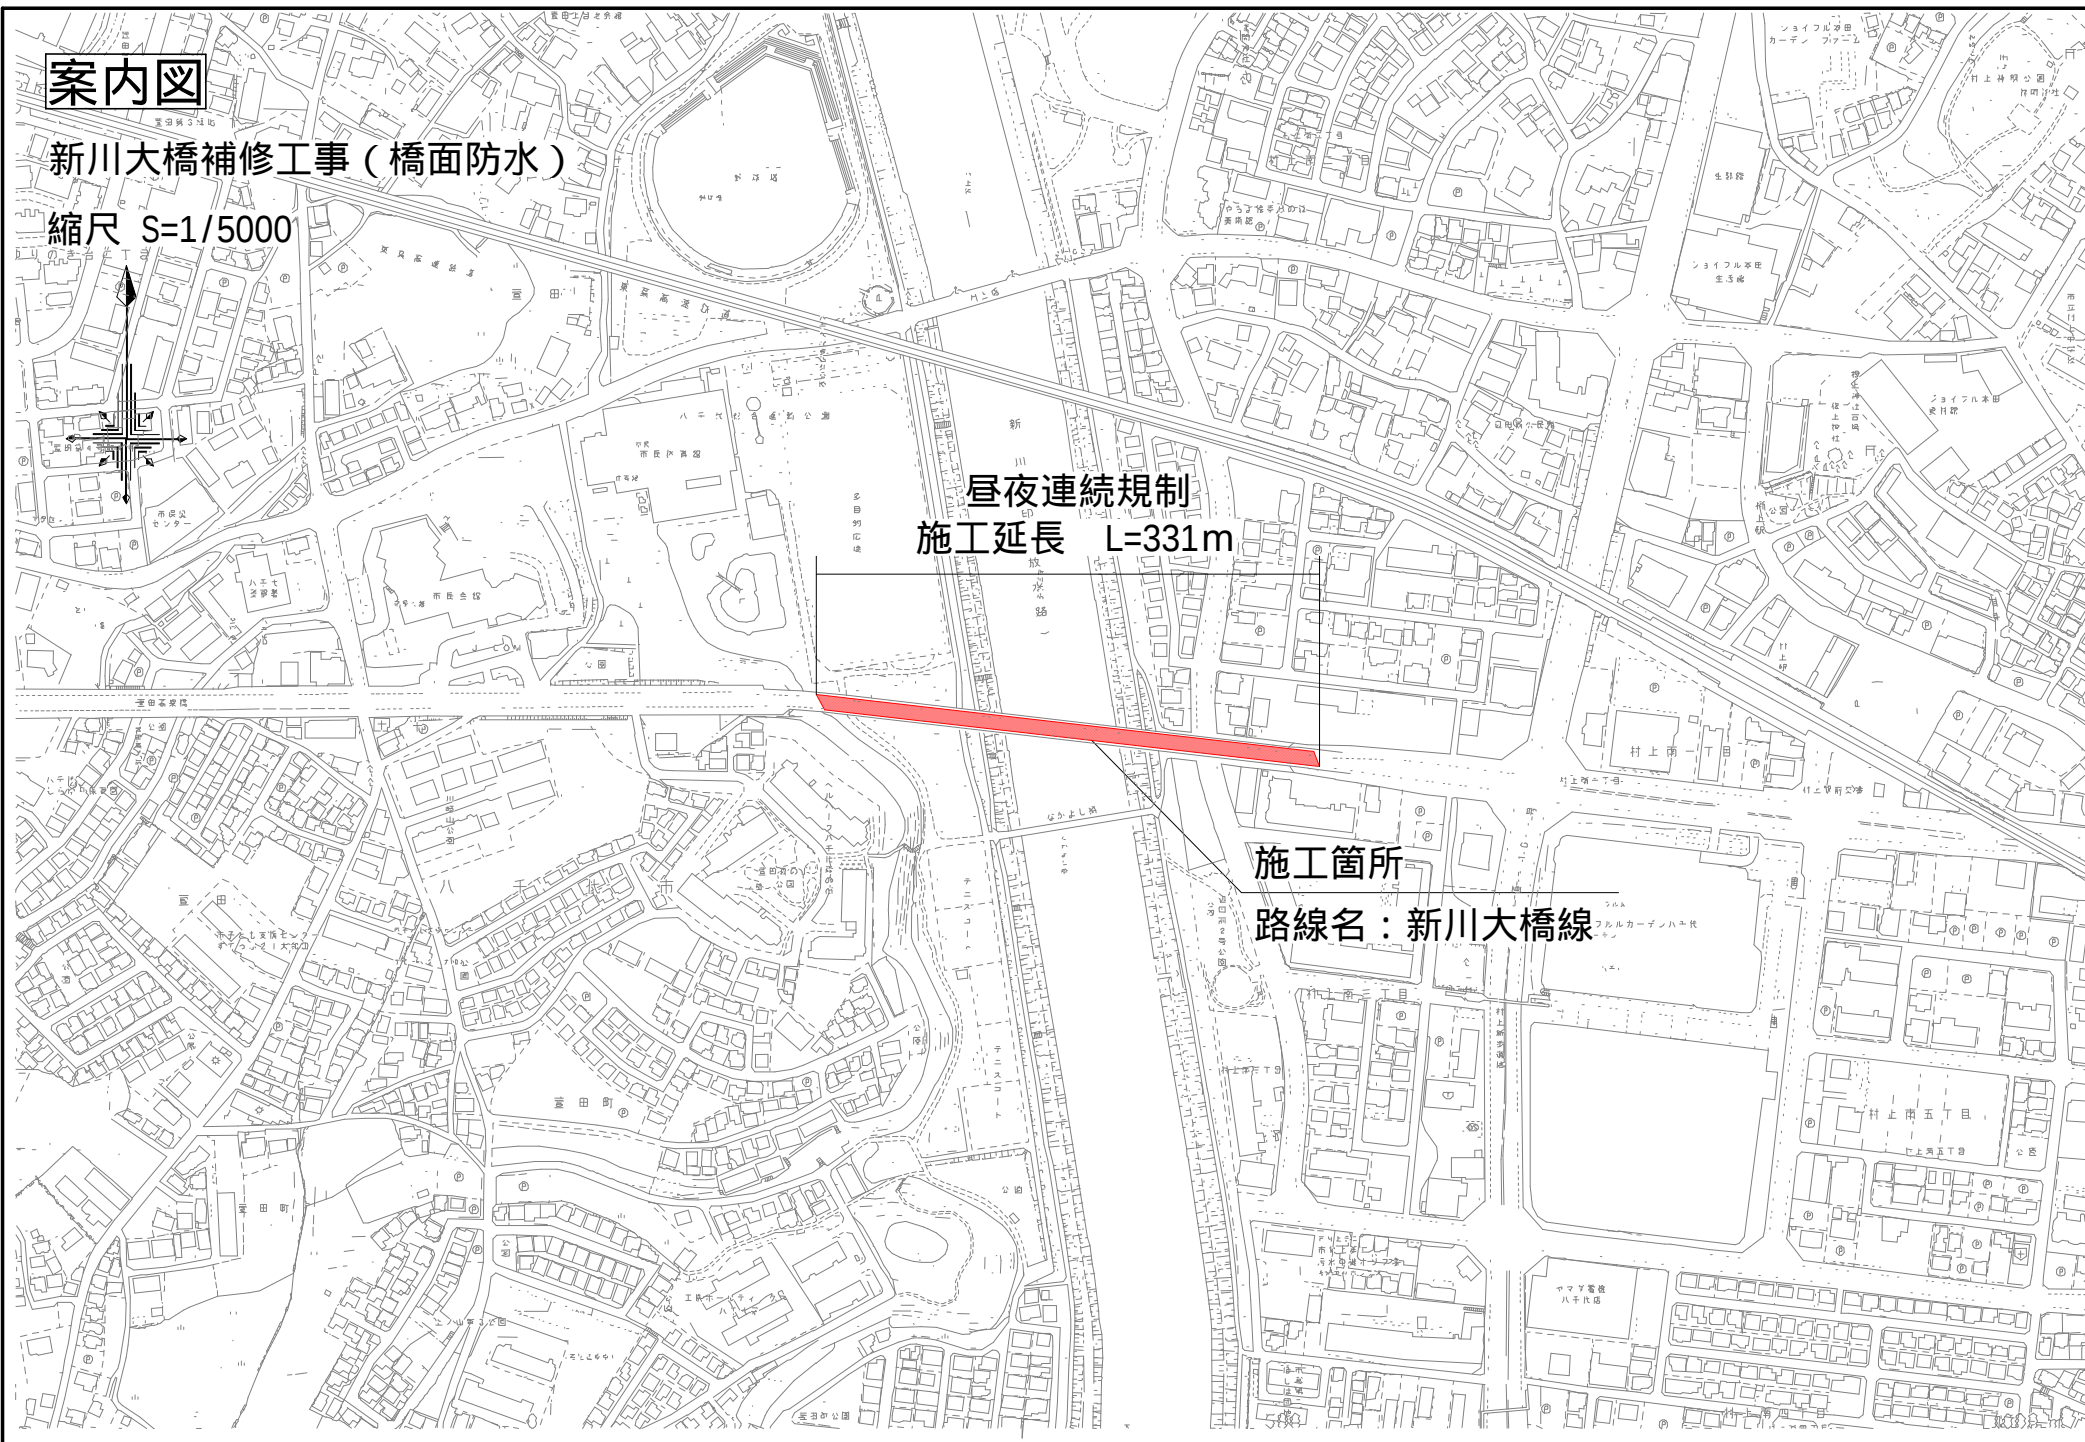

昼夜連続規制
施工延長 L=331m

施工箇所
路線名：新川大橋線