
画 地 原 子 一 覧 表 用 紙 （No. 2BL ）

略　　図 （ 1/600 ）

計算面積＝ 9625.43 m²
街区面積＝ 9625.45 m²
差　　＝ −0.02

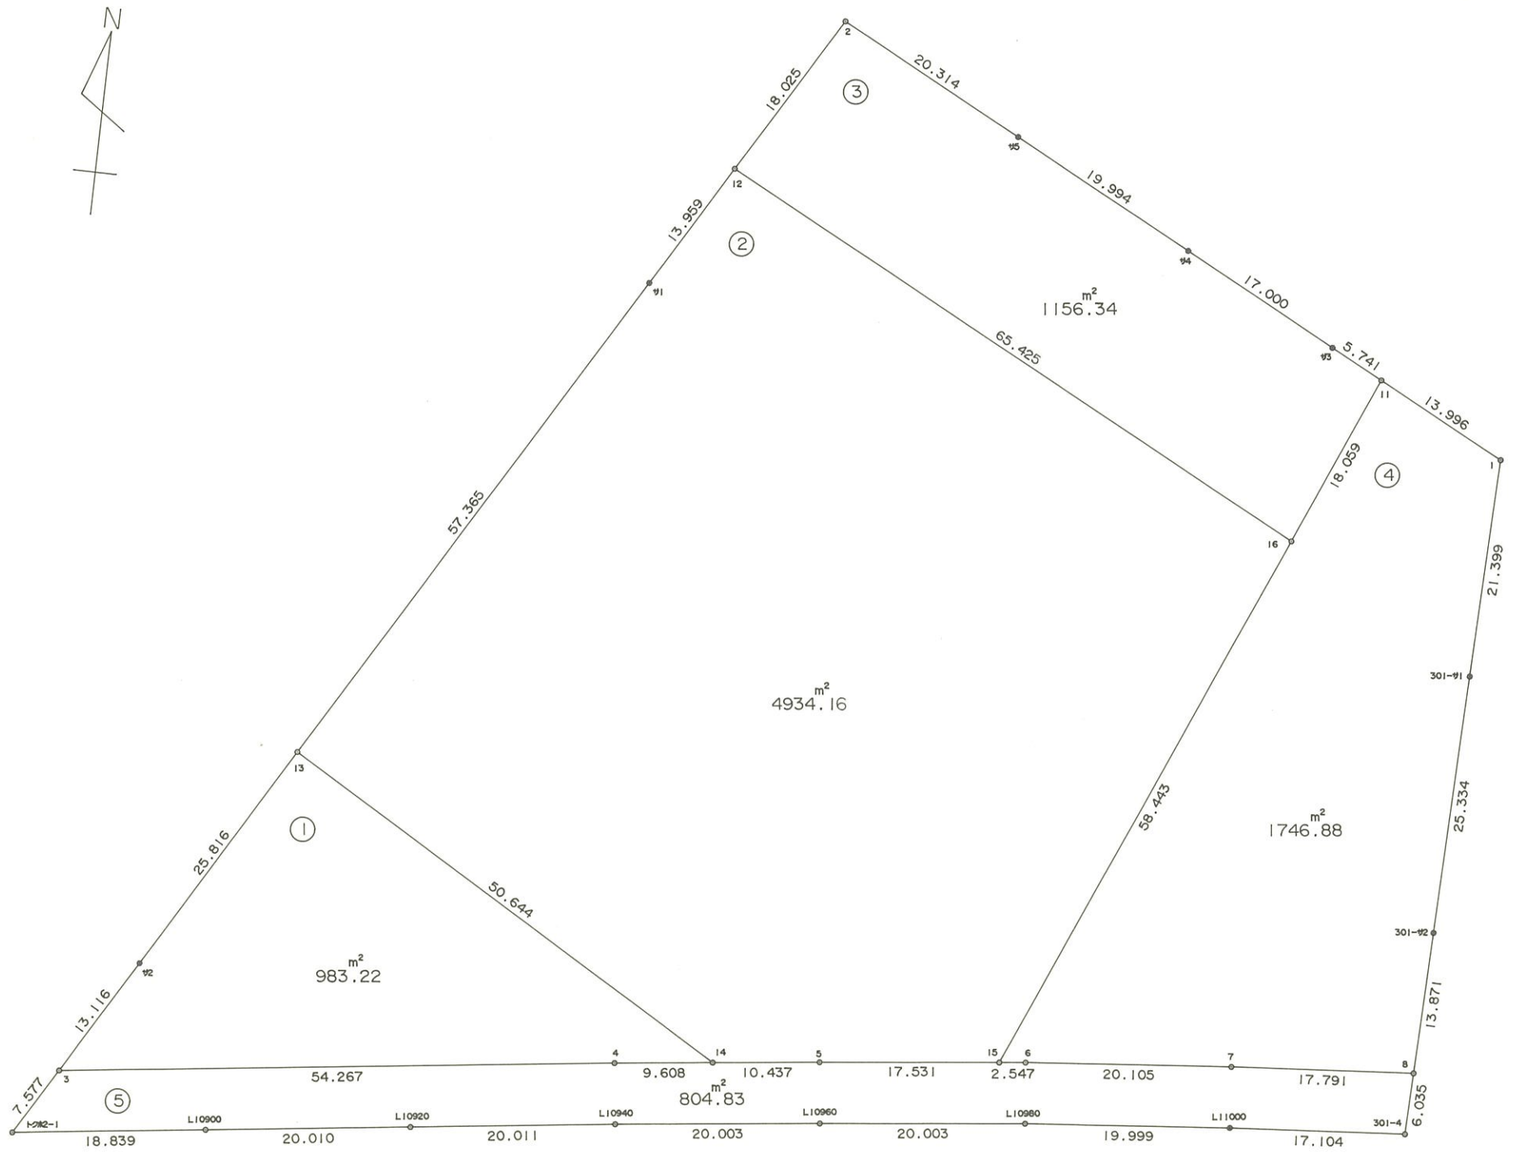

株式会社 中庭測量コンサルタント

面 積 計 算 書　　地番:2BL

測点	X	Y	DX	DY	距離	方向角	夾角	倍横距	倍面積
2-1	-30326.110	22016.366	6.446	-12.423	13.996	297-25-25	115-41-37	-12.423	-80.078658
2-11	-30319.664	22003.943	2.644	-5.096	5.741	297-25-19	179-59-54	-29.942	-79.166648
2-ｻ3	-30317.020	21998.847	7.830	-15.090	17.000	297-25-27	180-00-08	-50.128	-392.502240
2-ｻ4	-30309.190	21983.757	9.209	-17.747	19.994	297-25-30	180-00-03	-82.965	-764.024685
2-ｻ5	-30299.981	21966.010	9.356	-18.031	20.314	297-25-27	179-59-57	-118.743	-1110.959508
2-2	-30290.625	21947.979	-15.548	-9.119	18.025	210-23-31	92-58-04	-145.893	2268.344364
2-12	-30306.173	21938.860	-12.040	-7.063	13.959	210-23-49	180-00-18	-162.075	1951.383000
2-ｻ1	-30318.213	21931.797	-49.481	-29.023	57.365	210-23-37	179-59-48	-198.161	9805.204441
2-13	-30367.694	21902.774	-22.268	-13.061	25.816	210-23-35	179-59-58	-240.245	5349.775660
2-ｻ2	-30389.962	21889.713	-11.314	-6.635	13.116	210-23-21	179-59-46	-259.941	2940.972474
2-3	-30401.276	21883.078	-6.535	-3.834	7.577	210-23-59	180-00-38	-270.410	1767.129350
ﾄｸﾎ2-1	-30407.811	21879.244	2.374	18.689	18.839	82-45-38	52-21-39	-255.555	-606.687570
L10900	-30405.437	21897.933	2.521	19.851	20.010	82-45-45	180-00-07	-217.015	-547.094815
L10920	-30402.916	21917.784	2.521	19.852	20.011	82-45-46	180-00-01	-177.312	-447.003552
L10940	-30400.395	21937.636	2.322	19.868	20.003	83-20-02	180-34-16	-137.592	-319.488624
L10960	-30398.073	21957.504	2.221	19.879	20.003	83-37-30	180-17-28	-97.845	-217.313745
L10980	-30395.852	21977.383	1.824	19.916	19.999	84-46-02	181-08-32	-58.050	-105.883200
L11000	-30394.028	21997.299	1.310	17.054	17.104	85-36-27	180-50-25	-21.080	-27.614800
301-4	-30392.718	22014.353	6.032	0.182	6.035	1-43-42	96-07-15	-3.844	-23.187008
2-8	-30386.686	22014.535	13.865	0.419	13.871	1-43-51	180-00-09	-3.243	-44.964195
301-ｻ2	-30372.821	22014.954	25.322	0.766	25.334	1-43-58	180-00-07	-2.058	-52.112676
301-ｻ1	-30347.499	22015.720	21.389	0.646	21.399	1-43-48	179-59-50	-0.646	-13.817294
合計					415.511		3600-00-00		19250.910071
								1／2	9625.4550355
								面積	9625.4550355

面　積　計　算　書　　地番:2BL-1

測点	X	Y	DX	DY	距離	方向角	夾角	倍横距	倍面積
2-13	-30367.694	21902.774	-22.268	-13.061	25.816	210-23-35	89-59-33	-13.061	290.842348
2-ｻ2	-30389.962	21889.713	-11.314	-6.635	13.116	210-23-21	179-59-46	-32.757	370.612698
2-3	-30401.276	21883.078	6.839	53.834	54.267	82-45-36	52-22-15	14.442	98.768838
2-4	-30394.437	21936.912	1.115	9.543	9.608	83-20-09	180-34-33	77.819	86.768185
2-14	-30393.322	21946.455	25.628	-43.681	50.644	300-24-02	37-03-53	43.681	1119.456668
合計					153.451		540-00-00		1966.448737
								1／2	983.2243685
								面積	983.2243685

面　積　計　算　書　　地番:2BL-2

測点	X	Y	DX	DY	距離	方向角	夾角	倍横距	倍面積
2-12	-30306.173	21938.860	-12.040	-7.063	13.959	210-23-49	92-58-18	-7.063	85.038520
2-ｻ1	-30318.213	21931.797	-49.481	-29.023	57.365	210-23-37	179-59-48	-43.149	2135.055669
2-13	-30367.694	21902.774	-25.628	43.681	50.644	120-24-02	90-00-25	-28.491	730.167348
2-14	-30393.322	21946.455	1.212	10.366	10.437	83-19-52	142-55-50	25.556	30.973872
2-5	-30392.110	21956.821	1.944	17.423	17.531	83-38-00	180-18-08	53.345	103.702680
2-15	-30390.166	21974.244	53.859	22.688	58.443	22-50-35	119-12-35	93.456	5033.446704
2-16	-30336.307	21996.932	30.134	-58.072	65.425	297-25-31	94-34-56	58.072	1749.941648
合計					273.804		900-00-00		9868.326441
								1／2	4934.1632205
								面積	4934.1632205

面 積 計 算 書　　地番:2BL-3

測点	X	Y	DX	DY	距離	方向角	夾角	倍横距	倍面積
2-2	-30290.625	21947.979	-15.548	-9.119	18.025	210-23-31	92-58-04	-9.119	141.782212
2-12	-30306.173	21938.860	-30.134	58.072	65.425	117-25-31	87-02-00	39.834	-1200.357756
2-16	-30336.307	21996.932	16.643	7.011	18.059	22-50-37	85-25-06	104.917	1746.133631
2-11	-30319.664	22003.943	2.644	-5.096	5.741	297-25-19	94-34-42	106.832	282.463808
2-ｻ3	-30317.020	21998.847	7.830	-15.090	17.000	297-25-27	180-00-08	86.646	678.438180
2-ｻ4	-30309.190	21983.757	9.209	-17.747	19.994	297-25-30	180-00-03	53.809	495.527081
2-ｻ5	-30299.981	21966.010	9.356	-18.031	20.314	297-25-27	179-59-57	18.031	168.698036
合計					164.558		900-00-00		2312.685192
								1／2	1156.342596
								面積	1156.342596

面 積 計 算 書　　地番:2BL-4

測点	X	Y	DX	DY	距離	方向角	夾角	倍横距	倍面積
2-11	-30319.664	22003.943	-16.643	-7.011	18.059	202-50-37	85-25-12	-7.011	116.684073
2-16	-30336.307	21996.932	-53.859	-22.688	58.443	202-50-35	179-59-58	-36.710	1977.163890
2-15	-30390.166	21974.244	0.283	2.531	2.547	83-37-12	60-46-37	-56.867	-16.093361
2-6	-30389.883	21976.775	1.834	20.021	20.105	84-45-58	181-08-46	-34.315	-62.933710
2-7	-30388.049	21996.796	1.363	17.739	17.791	85-36-22	180-50-24	3.445	4.695535
2-8	-30386.686	22014.535	13.865	0.419	13.871	1-43-51	96-07-29	21.603	299.525595
301-ｻ2	-30372.821	22014.954	25.322	0.766	25.334	1-43-58	180-00-07	22.788	577.037736
301-ｻ1	-30347.499	22015.720	21.389	0.646	21.399	1-43-48	179-59-50	24.200	517.613800
2-1	-30326.110	22016.366	6.446	-12.423	13.996	297-25-25	115-41-37	12.423	80.078658
合計					191.545		1260-00-00		3493.772216
								1／2	1746.886108
								面積	1746.886108

面 積 計 算 書　　地番:2BL-5

測点	X	Y	DX	DY	距離	方向角	夾角	倍横距	倍面積
2-3	-30401.276	21883.078	-6.535	-3.834	7.577	210-23-59	127-38-23	-3.834	25.055190
ﾄｸﾎ2-1	-30407.811	21879.244	2.374	18.689	18.839	82-45-38	52-21-39	11.021	26.163854
L10900	-30405.437	21897.933	2.521	19.851	20.010	82-45-45	180-00-07	49.561	124.943281
L10920	-30402.916	21917.784	2.521	19.852	20.011	82-45-46	180-00-01	89.264	225.034544
L10940	-30400.395	21937.636	2.322	19.868	20.003	83-20-02	180-34-16	128.984	299.500848
L10960	-30398.073	21957.504	2.221	19.879	20.003	83-37-30	180-17-28	168.731	374.751551
L10980	-30395.852	21977.383	1.824	19.916	19.999	84-46-02	181-08-32	208.526	380.351424
L11000	-30394.028	21997.299	1.310	17.054	17.104	85-36-27	180-50-25	245.496	321.599760
301-4	-30392.718	22014.353	6.032	0.182	6.035	1-43-42	96-07-15	262.732	1584.799424
2-8	-30386.686	22014.535	-1.363	-17.739	17.791	265-36-22	83-52-40	245.175	-334.173525
2-7	-30388.049	21996.796	-1.834	-20.021	20.105	264-45-58	179-09-36	207.415	-380.399110
2-6	-30389.883	21976.775	-0.283	-2.531	2.547	263-37-12	178-51-14	184.863	-52.316229
2-15	-30390.166	21974.244	-1.944	-17.423	17.531	263-38-00	180-00-48	164.909	-320.583096
2-5	-30392.110	21956.821	-1.212	-10.366	10.437	263-19-52	179-41-52	137.120	-166.189440
2-14	-30393.322	21946.455	-1.115	-9.543	9.608	263-20-09	180-00-17	117.211	-130.690265
2-4	-30394.437	21936.912	-6.839	-53.834	54.267	262-45-36	179-25-27	53.834	-368.170726
合計					281.867		2520-00-00		1609.677485
								1／2	804.8387425
								面積	804.8387425
								面積小計	9625.4550355