
画 地 原 子 一 覧 表 用 紙 （No. 78BL）

略　　図 （ 1/ 400 ）

計算面積＝ 2539.37 m²
街区面積＝ 2539.37
差　　＝ 0.00

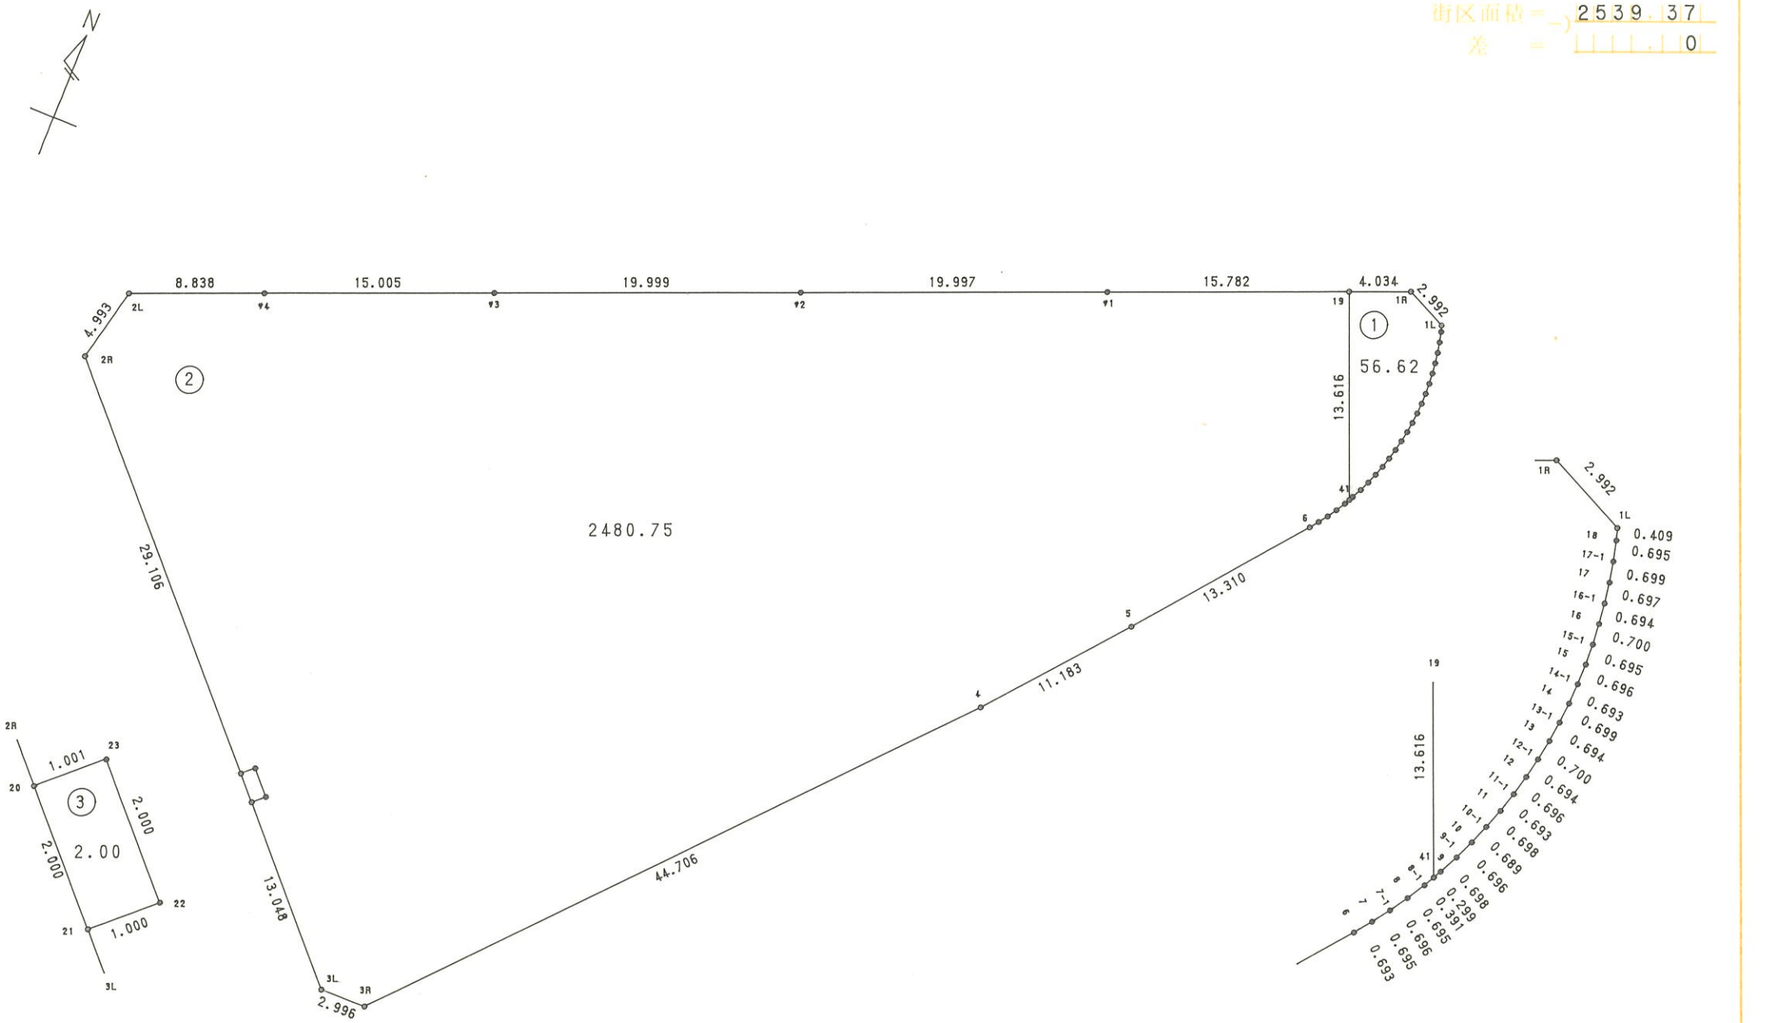

株式会社 中庭測量コンサルタント

面 積 計 算 書　　地番:78BL

測点	X	Y	DX	DY	距離	方向角	夾角	倍横距	倍面積
78-1L	-31074.818	21705.923	1.285	-2.702	2.992	295-26-04	132-21-43	-2.702	-3.472070
78-1R	-31073.533	21703.221	-1.548	-3.725	4.034	247-26-01	131-59-57	-9.129	14.131692
78-19	-31075.081	21699.496	-6.058	-14.573	15.782	247-25-38	179-59-37	-27.427	166.152766
78-ヤ1	-31081.139	21684.923	-7.675	-18.465	19.997	247-25-47	180-00-09	-60.465	464.068875
78-ヤ2	-31088.814	21666.458	-7.676	-18.467	19.999	247-25-45	179-59-58	-97.397	747.619372
78-ヤ3	-31096.490	21647.991	-5.758	-13.856	15.005	247-26-03	180-00-18	-129.720	746.927760
78-ヤ4	-31102.248	21634.135	-3.392	-8.161	8.838	247-25-50	179-59-47	-151.737	514.691904
78-2L	-31105.640	21625.974	-4.878	-1.064	4.993	192-18-17	124-52-27	-160.962	785.172636
78-2R	-31110.518	21624.910	-21.325	19.809	29.106	137-06-38	124-48-21	-142.217	3032.777525
78-20	-31131.843	21644.719	-1.465	1.361	2.000	137-06-27	179-59-49	-121.047	177.333855
78-21	-31133.308	21646.080	-9.560	8.880	13.048	137-06-43	180-00-16	-110.806	1059.305360
78-3L	-31142.868	21654.960	0.036	2.996	2.996	89-18-42	132-11-59	-98.930	-3.561480
78-3R	-31142.832	21657.956	33.437	29.675	44.706	41-35-19	132-16-37	-66.259	-2215.502183
78-4	-31109.395	21687.631	8.651	7.087	11.183	39-19-29	177-44-10	-29.497	-255.178547
78-5	-31100.744	21694.718	10.430	8.268	13.310	38-24-16	179-04-47	-14.142	-147.501060
78-6	-31090.314	21702.986	0.553	0.418	0.693	37-05-05	178-40-49	-5.456	-3.017168
78-7	-31089.761	21703.404	0.568	0.401	0.695	35-13-18	178-08-13	-4.637	-2.633816
78-7-1	-31089.193	21703.805	0.587	0.374	0.696	32-30-10	177-16-52	-3.862	-2.266994
78-8	-31088.606	21704.179	0.600	0.350	0.695	30-15-23	177-45-13	-3.138	-1.882800
78-8-1	-31088.006	21704.529	0.347	0.181	0.391	27-32-50	177-17-27	-2.607	-0.904629
78-41	-31087.659	21704.710	0.265	0.138	0.299	27-30-30	179-57-40	-2.288	-0.606320
78-9	-31087.394	21704.848	0.626	0.308	0.698	26-11-52	178-41-22	-1.842	-1.153092
78-9-1	-31086.768	21705.156	0.641	0.272	0.696	22-59-36	176-47-44	-1.262	-0.808942
78-10	-31086.127	21705.428	0.646	0.240	0.689	20-22-51	177-23-15	-0.750	-0.484500

面 積 計 算 書　　地番:78BL

測点	X	Y	DX	DY	距離	方向角	夾角	倍横距	倍面積
78-10-1	-31085.481	21705.668	0.660	0.226	0.698	18-54-09	178-31-18	-0.284	-0.187440
78-11	-31084.821	21705.894	0.666	0.192	0.693	16-04-54	177-10-45	0.134	0.089244
78-11-1	-31084.155	21706.086	0.676	0.164	0.696	13-38-12	177-33-18	0.490	0.331240
78-12	-31083.479	21706.250	0.680	0.139	0.694	11-33-10	177-54-58	0.793	0.539240
78-12-1	-31082.799	21706.389	0.691	0.113	0.700	9-17-15	177-44-05	1.045	0.722095
78-13	-31082.108	21706.502	0.689	0.079	0.694	6-32-27	177-15-12	1.237	0.852293
78-13-1	-31081.419	21706.581	0.697	0.054	0.699	4-25-48	177-53-21	1.370	0.954890
78-14	-31080.722	21706.635	0.693	0.023	0.693	1-54-03	177-28-15	1.447	1.002771
78-14-1	-31080.029	21706.658	0.696	-0.001	0.696	359-55-04	178-01-01	1.469	1.022424
78-15	-31079.333	21706.657	0.694	-0.037	0.695	356-56-54	177-01-50	1.431	0.993114
78-15-1	-31078.639	21706.620	0.697	-0.062	0.700	354-55-00	177-58-06	1.332	0.928404
78-16	-31077.942	21706.558	0.688	-0.090	0.694	352-32-50	177-37-50	1.180	0.811840
78-16-1	-31077.254	21706.468	0.688	-0.110	0.697	350-54-58	178-22-08	0.980	0.674240
78-17	-31076.566	21706.358	0.683	-0.147	0.699	347-51-13	176-56-15	0.723	0.493809
78-17-1	-31075.883	21706.211	0.674	-0.169	0.695	345-55-26	178-04-13	0.407	0.274318
78-18	-31075.209	21706.042	0.391	-0.119	0.409	343-04-21	177-08-55	0.119	0.046529
合計					224.393		6840-00-00		5078.757155
								1／2	2539.3785775
								面積	2539.3785775

面 積 計 算 書　　地番:78BL-1

測点	X	Y	DX	DY	距離	方向角	夾角	倍横距	倍面積
78-1L	-31074.818	21705.923	1.285	-2.702	2.992	295-26-04	132-21-43	-2.702	-3.472070
78-1R	-31073.533	21703.221	-1.548	-3.725	4.034	247-26-01	131-59-57	-9.129	14.131692
78-19	-31075.081	21699.496	-12.578	5.214	13.616	157-29-04	90-03-03	-7.640	96.095920
78-41	-31087.659	21704.710	0.265	0.138	0.299	27-30-30	50-01-26	-2.288	-0.606320
78-9	-31087.394	21704.848	0.626	0.308	0.698	26-11-52	178-41-22	-1.842	-1.153092
78-9-1	-31086.768	21705.156	0.641	0.272	0.696	22-59-36	176-47-44	-1.262	-0.808942
78-10	-31086.127	21705.428	0.646	0.240	0.689	20-22-51	177-23-15	-0.750	-0.484500
78-10-1	-31085.481	21705.668	0.660	0.226	0.698	18-54-09	178-31-18	-0.284	-0.187440
78-11	-31084.821	21705.894	0.666	0.192	0.693	16-04-54	177-10-45	0.134	0.089244
78-11-1	-31084.155	21706.086	0.676	0.164	0.696	13-38-12	177-33-18	0.490	0.331240
78-12	-31083.479	21706.250	0.680	0.139	0.694	11-33-10	177-54-58	0.793	0.539240
78-12-1	-31082.799	21706.389	0.691	0.113	0.700	9-17-15	177-44-05	1.045	0.722095
78-13	-31082.108	21706.502	0.689	0.079	0.694	6-32-27	177-15-12	1.237	0.852293
78-13-1	-31081.419	21706.581	0.697	0.054	0.699	4-25-48	177-53-21	1.370	0.954890
78-14	-31080.722	21706.635	0.693	0.023	0.693	1-54-03	177-28-15	1.447	1.002771
78-14-1	-31080.029	21706.658	0.696	-0.001	0.696	359-55-04	178-01-01	1.469	1.022424
78-15	-31079.333	21706.657	0.694	-0.037	0.695	356-56-54	177-01-50	1.431	0.993114
78-15-1	-31078.639	21706.620	0.697	-0.062	0.700	354-55-00	177-58-06	1.332	0.928404
78-16	-31077.942	21706.558	0.688	-0.090	0.694	352-32-50	177-37-50	1.180	0.811840
78-16-1	-31077.254	21706.468	0.688	-0.110	0.697	350-54-58	178-22-08	0.980	0.674240
78-17	-31076.566	21706.358	0.683	-0.147	0.699	347-51-13	176-56-15	0.723	0.493809
78-17-1	-31075.883	21706.211	0.674	-0.169	0.695	345-55-26	178-04-13	0.407	0.274318
78-18	-31075.209	21706.042	0.391	-0.119	0.409	343-04-21	177-08-55	0.119	0.046529
合計					33.876		3780-00-00		113.251699
								1／2	56.6258495
								面積	56.6258495

面 積 計 算 書　　地番:78BL-2

測点	X	Y	DX	DY	距離	方向角	夾角	倍横距	倍面積
78-2L	-31105.640	21625.974	-4.878	-1.064	4.993	192-18-17	124-52-27	-1.064	5.190192
78-2R	-31110.518	21624.910	-21.325	19.809	29.106	137-06-38	124-48-21	17.681	-377.047325
78-20	-31131.843	21644.719	0.681	0.733	1.001	47-06-22	89-59-44	38.223	26.029863
78-23	-31131.162	21645.452	-1.466	1.361	2.000	137-07-38	270-01-16	40.317	-59.104722
78-22	-31132.628	21646.813	-0.680	-0.733	1.000	227-08-53	270-01-15	40.945	-27.842600
78-21	-31133.308	21646.080	-9.560	8.880	13.048	137-06-43	89-57-50	49.092	-469.319520
78-3L	-31142.868	21654.960	0.036	2.996	2.996	89-18-42	132-11-59	60.968	2.194848
78-3R	-31142.832	21657.956	33.437	29.675	44.706	41-35-19	132-16-37	93.639	3131.007243
78-4	-31109.395	21687.631	8.651	7.087	11.183	39-19-29	177-44-10	130.401	1128.099051
78-5	-31100.744	21694.718	10.430	8.268	13.310	38-24-16	179-04-47	145.756	1520.235080
78-6	-31090.314	21702.986	0.553	0.418	0.693	37-05-05	178-40-49	154.442	85.406426
78-7	-31089.761	21703.404	0.568	0.401	0.695	35-13-18	178-08-13	155.261	88.188248
78-7-1	-31089.193	21703.805	0.587	0.374	0.696	32-30-10	177-16-52	156.036	91.593132
78-8	-31088.606	21704.179	0.600	0.350	0.695	30-15-23	177-45-13	156.760	94.056000
78-8-1	-31088.006	21704.529	0.347	0.181	0.391	27-32-50	177-17-27	157.291	54.579977
78-41	-31087.659	21704.710	12.578	-5.214	13.616	337-29-04	129-56-14	152.258	1915.101124
78-19	-31075.081	21699.496	-6.058	-14.573	15.782	247-25-38	89-56-34	132.471	-802.509318
78-ｻ1	-31081.139	21684.923	-7.675	-18.465	19.997	247-25-47	180-00-09	99.433	-763.148275
78-ｻ2	-31088.814	21666.458	-7.676	-18.467	19.999	247-25-45	179-59-58	62.501	-479.757676
78-ｻ3	-31096.490	21647.991	-5.758	-13.856	15.005	247-26-03	180-00-18	30.178	-173.764924
78-ｻ4	-31102.248	21634.135	-3.392	-8.161	8.838	247-25-50	179-59-47	8.161	-27.682112
合計					219.750		3420-00-00		4961.504712
								1／2	2480.752356
								面積	2480.752356

面 積 計 算 書　　地番:78BL-3

測点	X	Y	DX	DY	距離	方向角	夾角	倍横距	倍面積
78-20	-31131.843	21644.719	-1.465	1.361	2.000	137-06-27	90-00-05	1.361	-1.993865
78-21	-31133.308	21646.080	0.680	0.733	1.000	47-08-53	90-02-26	3.455	2.349400
78-22	-31132.628	21646.813	1.466	-1.361	2.000	317-07-38	89-58-45	2.827	4.144382
78-23	-31131.162	21645.452	-0.681	-0.733	1.001	227-06-22	89-58-44	0.733	-0.499173
合計					6.001		360-00-00		4.000744
								1／2	2.000372
								面積	2.000372
								面積小計	2539.3785775