
画 地 原 子 一 覧 表 用 紙 （No. 51BL ）

略　　図 （ 1/ 250 ）

計算面積＝ 1794.06 m²
街区面積＝ 1794.10
差　　＝ － 0.04

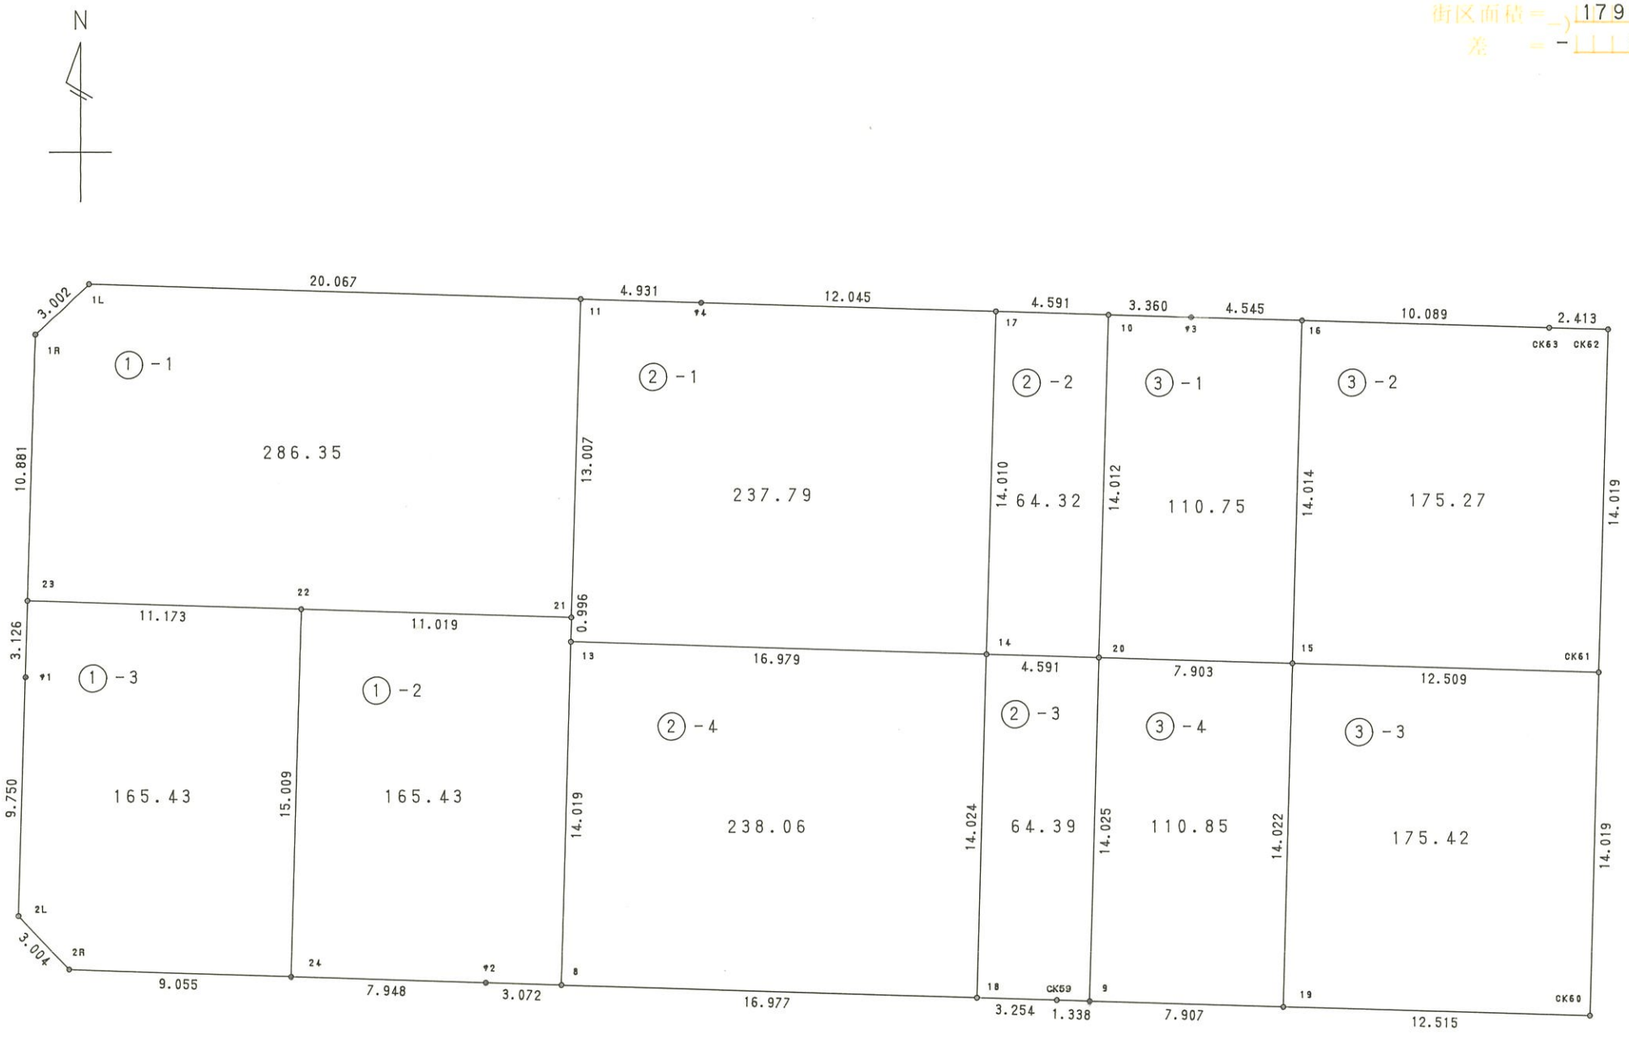

株式会社 中庭測量コンサルタント

面 積 計 算 書　　地番:51BL

測点	X	Y	DX	DY	距離	方向角	夾角	倍横距	倍面積
51-1L	-30636.319	21956.365	-2.059	-2.184	3.002	226-41-15	134-57-15	-2.184	4.496856
51-1R	-30638.378	21954.181	-10.876	-0.331	10.881	181-44-36	135-03-21	-4.699	51.106324
51-23	-30649.254	21953.850	-3.125	-0.095	3.126	181-44-29	179-59-53	-5.125	16.015625
51-ｻ1	-30652.379	21953.755	-9.746	-0.296	9.750	181-44-23	179-59-54	-5.516	53.758936
51-2L	-30662.125	21953.459	-2.190	2.056	3.004	136-48-27	135-04-04	-3.756	8.225640
51-2R	-30664.315	21955.515	-0.280	9.051	9.055	91-46-19	134-57-52	7.351	-2.058280
51-24	-30664.595	21964.566	-0.246	7.944	7.948	91-46-25	180-00-06	24.346	-5.989116
51-ｻ2	-30664.841	21972.510	-0.095	3.071	3.072	91-46-19	179-59-54	35.361	-3.359295
51-8	-30664.936	21975.581	-0.525	16.969	16.977	91-46-20	180-00-01	55.401	-29.085525
51-18	-30665.461	21992.550	-0.101	3.252	3.254	91-46-44	180-00-24	75.622	-7.637822
CK59	-30665.562	21995.802	-0.041	1.337	1.338	91-45-23	179-58-39	80.211	-3.288651
51-9	-30665.603	21997.139	-0.239	7.903	7.907	91-43-56	179-58-33	89.451	-21.378789
51-19	-30665.842	22005.042	-0.379	12.509	12.515	91-44-08	180-00-12	109.863	-41.638077
CK60	-30666.221	22017.551	14.013	0.413	14.019	1-41-17	89-57-09	122.785	1720.586205
CK61	-30652.208	22017.964	14.013	0.413	14.019	1-41-17	180-00-00	123.611	1732.160943
CK62	-30638.195	22018.377	0.072	-2.412	2.413	271-42-35	90-01-18	121.612	8.756064
CK63	-30638.123	22015.965	0.305	-10.084	10.089	271-43-57	180-01-22	109.116	33.280380
51-16	-30637.818	22005.881	0.138	-4.543	4.545	271-44-24	180-00-27	94.489	13.039482
51-ｻ3	-30637.680	22001.338	0.102	-3.358	3.360	271-44-23	179-59-59	86.588	8.831976
51-10	-30637.578	21997.980	0.139	-4.589	4.591	271-44-06	179-59-43	78.641	10.931099
51-17	-30637.439	21993.391	0.364	-12.039	12.045	271-43-55	179-59-49	62.013	22.572732
51-ｻ4	-30637.075	21981.352	0.149	-4.929	4.931	271-43-53	179-59-58	45.045	6.711705
51-11	-30636.926	21976.423	0.607	-20.058	20.067	271-44-00	180-00-07	20.058	12.175206
合計					181.908		3780-00-00		3588.213618
								1／2	1794.106809
								面積	1794.106809

面 積 計 算 書　　地番:51BL1-1

測点	X	Y	DX	DY	距離	方向角	夾角	倍横距	倍面積
51-1L	-30636.319	21956.365	-2.059	-2.184	3.002	226-41-15	134-57-15	-2.184	4.496856
51-1R	-30638.378	21954.181	-10.876	-0.331	10.881	181-44-36	135-03-21	-4.699	51.106324
51-23	-30649.254	21953.850	-0.339	11.168	11.173	91-44-19	89-59-43	6.138	-2.080782
51-22	-30649.593	21965.018	-0.334	11.014	11.019	91-44-13	179-59-54	28.320	-9.458880
51-21	-30649.927	21976.032	13.001	0.391	13.007	1-43-21	89-59-08	39.725	516.464725
51-11	-30636.926	21976.423	0.607	-20.058	20.067	271-44-00	90-00-39	20.058	12.175206
合計					69.149		720-00-00		572.703449
								1／2	286.3517245
								面積	286.3517245

面 積 計 算 書　　地番:51BL1-2

測点	X	Y	DX	DY	距離	方向角	夾角	倍横距	倍面積
51-8	-30664.936	21975.581	14.013	0.421	14.019	1-43-15	89-56-56	0.421	5.899473
51-13	-30650.923	21976.002	0.996	0.030	0.996	1-43-31	180-00-16	0.872	0.868512
51-21	-30649.927	21976.032	0.334	-11.014	11.019	271-44-13	90-00-42	-10.112	-3.377408
51-22	-30649.593	21965.018	-15.002	-0.452	15.009	181-43-33	89-59-20	-21.578	323.713156
51-24	-30664.595	21964.566	-0.246	7.944	7.948	91-46-25	90-02-52	-14.086	3.465156
51-ヤ2	-30664.841	21972.510	-0.095	3.071	3.072	91-46-19	179-59-54	-3.071	0.291745
合計					52.063		720-00-00		330.860634
								1／2	165.430317
								面積	165.430317

面 積 計 算 書　　地番:51BL1-3

測点	X	Y	DX	DY	距離	方向角	夾角	倍横距	倍面積
51-2L	-30662.125	21953.459	-2.190	2.056	3.004	136-48-27	135-04-04	2.056	-4.502640
51-2R	-30664.315	21955.515	-0.280	9.051	9.055	91-46-19	134-57-52	13.163	-3.685640
51-24	-30664.595	21964.566	15.002	0.452	15.009	1-43-33	89-57-14	22.666	340.035332
51-22	-30649.593	21965.018	0.339	-11.168	11.173	271-44-19	90-00-46	11.950	4.051050
51-23	-30649.254	21953.850	-3.125	-0.095	3.126	181-44-29	90-00-10	0.687	-2.146875
51-ｻ1	-30652.379	21953.755	-9.746	-0.296	9.750	181-44-23	179-59-54	0.296	-2.884816
合計					51.117		720-00-00		330.866411
								1／2	165.4332055
								面積	165.4332055

面 積 計 算 書　　地番:51BL2-1

測点	X	Y	DX	DY	距離	方向角	夾角	倍横距	倍面積
51-11	-30636.926	21976.423	-13.001	-0.391	13.007	181-43-21	89-59-28	-0.391	5.083391
51-21	-30649.927	21976.032	-0.996	-0.030	0.996	181-43-31	180-00-10	-0.812	0.808752
51-13	-30650.923	21976.002	-0.520	16.971	16.979	91-45-18	90-01-47	16.129	-8.387080
51-14	-30651.443	21992.973	14.004	0.418	14.010	1-42-35	89-57-17	33.518	469.386072
51-17	-30637.439	21993.391	0.364	-12.039	12.045	271-43-55	90-01-20	21.897	7.970508
51-ｻ4	-30637.075	21981.352	0.149	-4.929	4.931	271-43-53	179-59-58	4.929	0.734421
合計					61.968		720-00-00		475.596064
								1／2	237.798032
								面積	237.798032

面 積 計 算 書　　地番:51BL2-2

測点	X	Y	DX	DY	距離	方向角	夾角	倍横距	倍面積
51-10	-30637.578	21997.980	0.139	-4.589	4.591	271-44-06	90-01-32	-4.589	-0.637871
51-17	-30637.439	21993.391	-14.004	-0.418	14.010	181-42-35	89-58-29	-9.596	134.382384
51-14	-30651.443	21992.973	-0.141	4.589	4.591	91-45-36	90-03-01	-5.425	0.764925
51-20	-30651.584	21997.562	14.006	0.418	14.012	1-42-34	89-56-58	-0.418	-5.854508
合計					37.204		360-00-00		128.654930
								1／2	64.327465
								面積	64.327465

面 積 計 算 書　　地番:51BL2-3

測点	X	Y	DX	DY	距離	方向角	夾角	倍横距	倍面積
51-14	-30651.443	21992.973	-14.018	-0.423	14.024	181-43-42	89-58-06	-0.423	5.929614
51-18	-30665.461	21992.550	-0.101	3.252	3.254	91-46-44	90-03-02	2.406	-0.243006
CK59	-30665.562	21995.802	-0.041	1.337	1.338	91-45-23	179-58-39	6.995	-0.286795
51-9	-30665.603	21997.139	14.019	0.423	14.025	1-43-42	89-58-19	8.755	122.736345
51-20	-30651.584	21997.562	0.141	-4.589	4.591	271-45-36	90-01-54	4.589	0.647049
合計					37.232		540-00-00		128.783207
								1／2	64.3916035
								面積	64.3916035

面 積 計 算 書　　地番:51BL2-4

測点	X	Y	DX	DY	距離	方向角	夾角	倍横距	倍面積
51-8	-30664.936	21975.581	-0.525	16.969	16.977	91-46-20	90-03-05	16.969	-8.908725
51-18	-30665.461	21992.550	14.018	0.423	14.024	1-43-42	89-57-22	34.361	481.672498
51-14	-30651.443	21992.973	0.520	-16.971	16.979	271-45-18	90-01-36	17.813	9.262760
51-13	-30650.923	21976.002	-14.013	-0.421	14.019	181-43-15	89-57-57	0.421	-5.899473
合計					61.999		360-00-00		476.127060
								1／2	238.063530
								面積	238.063530

面 積 計 算 書　　地番:51BL3-1

測点	X	Y	DX	DY	距離	方向角	夾角	倍横距	倍面積
51-10	-30637.578	21997.980	-14.006	-0.418	14.012	181-42-34	89-58-11	-0.418	5.854508
51-20	-30651.584	21997.562	-0.242	7.899	7.903	91-45-17	90-02-43	7.063	-1.709246
51-15	-30651.826	22005.461	14.008	0.420	14.014	1-43-03	89-57-46	15.382	215.471056
51-16	-30637.818	22005.881	0.138	-4.543	4.545	271-44-24	90-01-21	11.259	1.553742
51-ｻ3	-30637.680	22001.338	0.102	-3.358	3.360	271-44-23	179-59-59	3.358	0.342516
合計					43.834		540-00-00		221.512576
								1／2	110.756288
								面積	110.756288

面 積 計 算 書　　地番:51BL3-2

測点	X	Y	DX	DY	距離	方向角	夾角	倍横距	倍面積
CK61	-30652.208	22017.964	14.013	0.413	14.019	1-41-17	89-56-17	0.413	5.787369
CK62	-30638.195	22018.377	0.072	-2.412	2.413	271-42-35	90-01-18	-1.586	-0.114192
CK63	-30638.123	22015.965	0.305	-10.084	10.089	271-43-57	180-01-22	-14.082	-4.295010
51-16	-30637.818	22005.881	-14.008	-0.420	14.014	181-43-03	89-59-06	-24.586	344.400688
51-15	-30651.826	22005.461	-0.382	12.503	12.509	91-45-00	90-01-57	-12.503	4.776146
合計					53.044		540-00-00		350.555001
								1／2	175.2775005
								面積	175.2775005

面 積 計 算 書　　地番:51BL3-3

測点	X	Y	DX	DY	距離	方向角	夾角	倍横距	倍面積
CK60	-30666.221	22017.551	14.013	0.413	14.019	1-41-17	89-57-09	0.413	5.787369
CK61	-30652.208	22017.964	0.382	-12.503	12.509	271-45-00	90-03-43	-11.677	-4.460614
51-15	-30651.826	22005.461	-14.016	-0.419	14.022	181-42-44	89-57-44	-24.599	344.779584
51-19	-30665.842	22005.042	-0.379	12.509	12.515	91-44-08	90-01-24	-12.509	4.740911
合計					53.065		360-00-00		350.847250
								1／2	175.423625
								面積	175.423625

面 積 計 算 書　　地番:51BL3-4

測点	X	Y	DX	DY	距離	方向角	夾角	倍横距	倍面積
51-9	-30665.603	21997.139	-0.239	7.903	7.907	91-43-56	90-00-14	7.903	-1.888817
51-19	-30665.842	22005.042	14.016	0.419	14.022	1-42-44	89-58-48	16.225	227.409600
51-15	-30651.826	22005.461	0.242	-7.899	7.903	271-45-17	90-02-33	8.745	2.116290
51-20	-30651.584	21997.562	-14.019	-0.423	14.025	181-43-42	89-58-25	0.423	-5.930037
合計					43.857		360-00-00		221.707036
								1／2	110.853518
								面積	110.853518
								面積小計	1794.106809