
画 地 原 子 一 覧 表 用 紙 （No. 26BL）

略　　図（ 1/ 300 ）

計算面積＝ 1188.78 m²
街区面積＝ 1188.80
差　＝ − 0.02

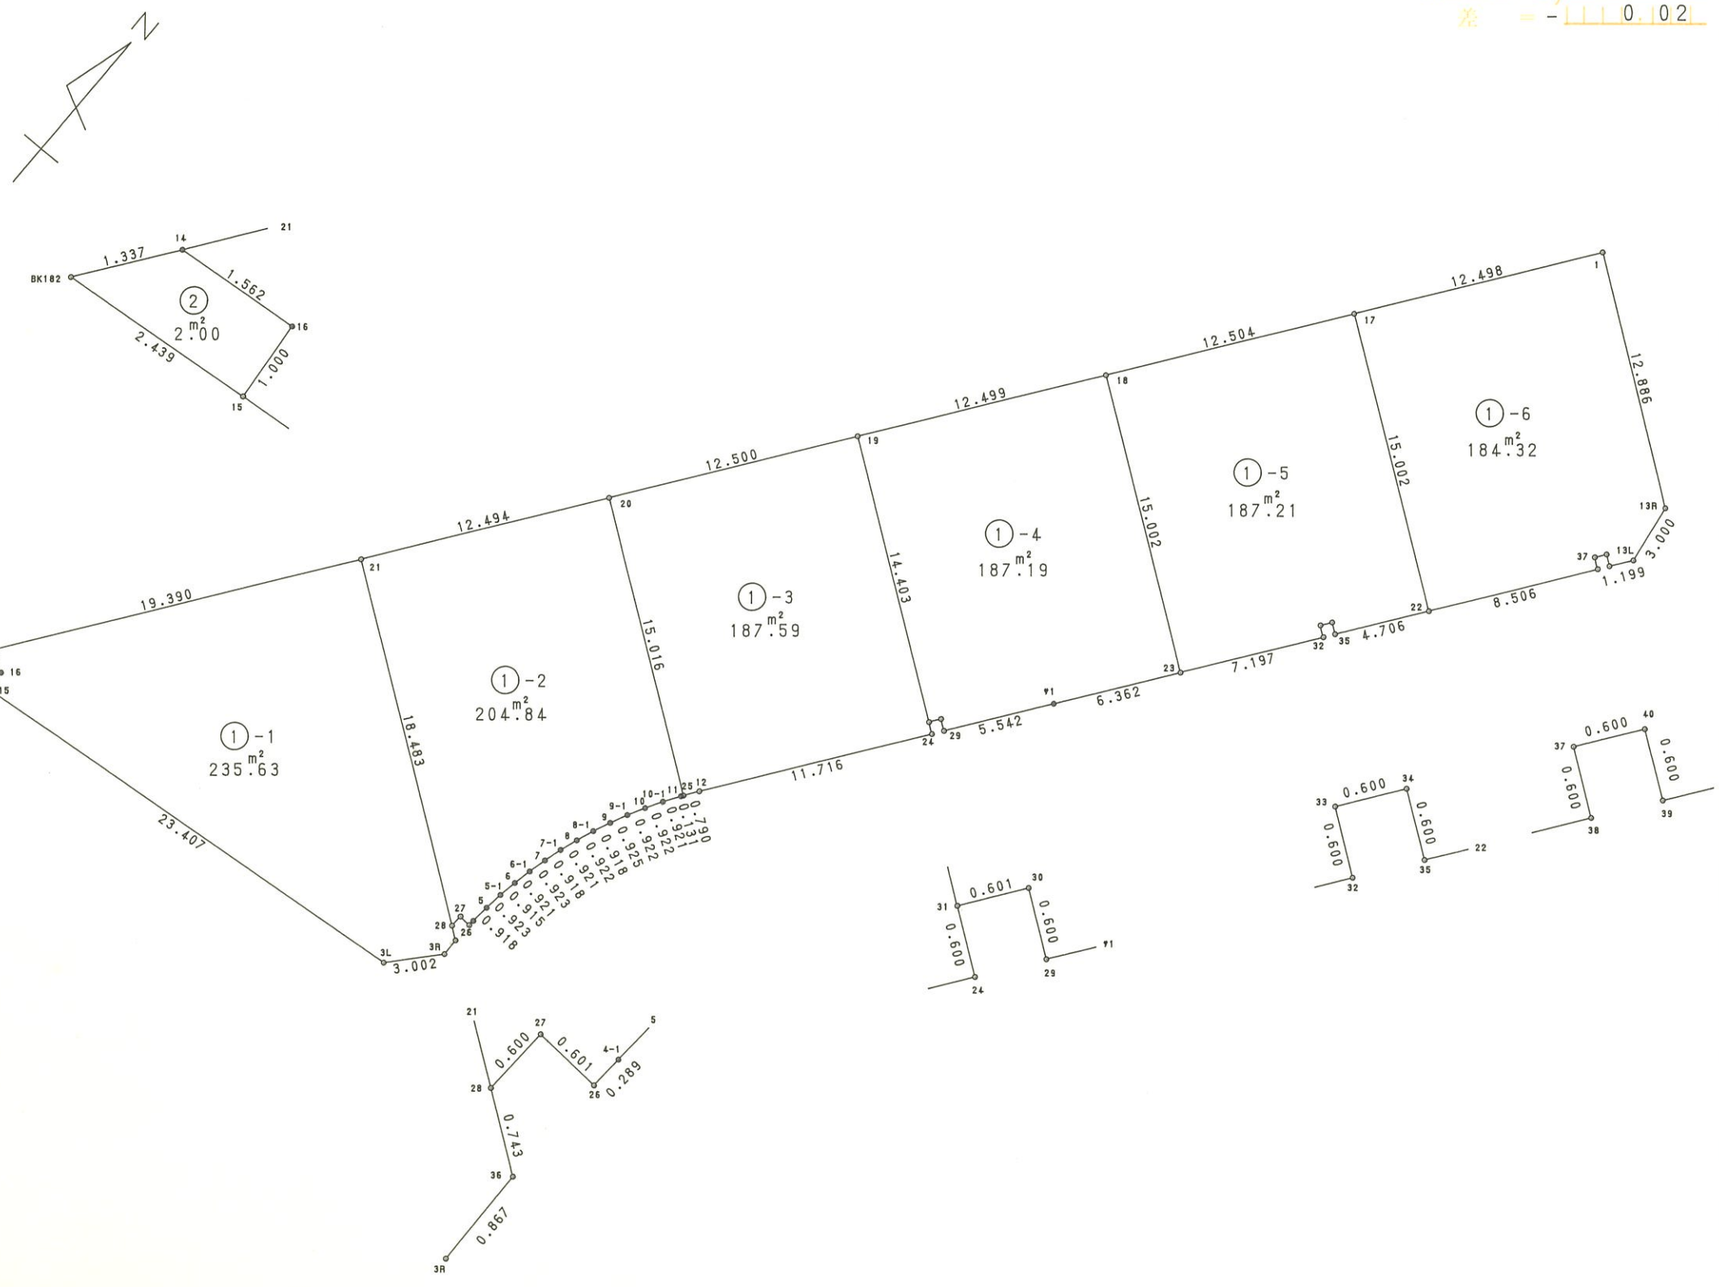

株式会社 中庭測量コンサルタント

面 積 計 算 書　　地番:26BL

測点	X	Y	DX	DY	距離	方向角	夾角	倍横距	倍面積
26-1	-30019.462	22705.469	-10.109	-7.349	12.498	216-00-59	89-45-33	-7.349	74.291041
26-17	-30029.571	22698.120	-10.114	-7.352	12.504	216-00-50	179-59-51	-22.050	223.013700
26-18	-30039.685	22690.768	-10.110	-7.349	12.499	216-00-49	179-59-59	-36.751	371.552610
26-19	-30049.795	22683.419	-10.112	-7.349	12.500	216-00-29	179-59-40	-51.449	520.252288
26-20	-30059.907	22676.070	-10.106	-7.346	12.494	216-00-48	180-00-19	-66.144	668.451264
26-21	-30070.013	22668.724	-15.684	-11.401	19.390	216-00-51	180-00-03	-84.891	1331.430444
26-14	-30085.697	22657.323	-1.081	-0.786	1.337	216-01-16	180-00-25	-97.078	104.941318
BK182	-30086.778	22656.537	0.222	2.429	2.439	84-46-41	48-45-25	-95.435	-21.186570
26-15	-30086.556	22658.966	2.135	23.309	23.407	84-46-00	179-59-19	-69.697	-148.803095
26-3L	-30084.421	22682.275	2.231	2.009	3.002	42-00-10	137-14-10	-44.379	-99.009549
26-3R	-30082.190	22684.284	0.867	-0.013	0.867	359-08-27	137-08-17	-42.383	-36.746061
26-36	-30081.323	22684.271	0.437	-0.601	0.743	306-01-18	126-52-51	-42.997	-18.789689
26-28	-30080.886	22683.670	0.599	0.030	0.600	2-52-02	236-50-44	-43.568	-26.097232
26-27	-30080.287	22683.700	-0.042	0.600	0.601	94-00-15	271-08-13	-42.938	1.803396
26-26	-30080.329	22684.300	0.289	0.017	0.289	3-21-59	89-21-44	-42.321	-12.230769
26-4-1	-30080.040	22684.317	0.914	0.084	0.918	5-15-03	181-53-04	-42.220	-38.589080
26-5	-30079.126	22684.401	0.916	0.110	0.923	6-50-52	181-35-49	-42.026	-38.495816
26-5-1	-30078.210	22684.511	0.901	0.157	0.915	9-53-05	183-02-13	-41.759	-37.624859
26-6	-30077.309	22684.668	0.902	0.188	0.921	11-46-24	181-53-19	-41.414	-37.355428
26-6-1	-30076.407	22684.856	0.894	0.228	0.923	14-18-26	182-32-02	-40.998	-36.652212
26-7	-30075.513	22685.084	0.882	0.254	0.918	16-03-56	181-45-30	-40.516	-35.735112
26-7-1	-30074.631	22685.338	0.870	0.303	0.921	19-12-07	183-08-11	-39.959	-34.764330
26-8	-30073.761	22685.641	0.862	0.327	0.922	20-46-27	181-34-20	-39.329	-33.901598
26-8-1	-30072.899	22685.968	0.840	0.371	0.918	23-49-46	183-03-19	-38.631	-32.450040

面 積 計 算 書　　地番:26BL

測点	X	Y	DX	DY	距離	方向角	夾角	倍横距	倍面積
26-9	-30072.059	22686.339	0.834	0.400	0.925	25-37-23	181-47-37	-37.860	-31.575240
26-9-1	-30071.225	22686.739	0.812	0.436	0.922	28-14-00	182-36-37	-37.024	-30.063488
26-10	-30070.413	22687.175	0.798	0.461	0.922	30-00-53	181-46-53	-36.127	-28.829346
26-10-1	-30069.615	22687.636	0.771	0.503	0.921	33-07-13	183-06-20	-35.163	-27.110673
26-11	-30068.844	22688.139	0.107	0.076	0.131	35-23-08	182-15-55	-34.584	-3.700488
26-25	-30068.737	22688.215	0.647	0.454	0.790	35-03-26	179-40-18	-34.054	-22.032938
26-12	-30068.090	22688.669	9.477	6.888	11.716	36-00-36	180-57-10	-26.712	-253.149624
26-24	-30058.613	22695.557	0.353	-0.485	0.600	306-02-54	90-02-18	-20.309	-7.169077
26-31	-30058.260	22695.072	0.486	0.353	0.601	35-59-32	269-56-38	-20.441	-9.934326
26-30	-30057.774	22695.425	-0.353	0.485	0.600	126-02-54	270-03-22	-19.603	6.919859
26-29	-30058.127	22695.910	4.483	3.258	5.542	36-00-27	89-57-33	-15.860	-71.100380
26-ｻ1	-30053.644	22699.168	5.146	3.741	6.362	36-00-58	180-00-31	-8.861	-45.598706
26-23	-30048.498	22702.909	5.822	4.231	7.197	36-00-25	179-59-27	-0.889	-5.175758
26-32	-30042.676	22707.140	0.353	-0.485	0.600	306-02-54	90-02-29	2.857	1.008521
26-33	-30042.323	22706.655	0.485	0.353	0.600	36-02-54	270-00-00	2.725	1.321625
26-34	-30041.838	22707.008	-0.353	0.485	0.600	126-02-54	270-00-00	3.563	-1.257739
26-35	-30042.191	22707.493	3.807	2.767	4.706	36-00-37	89-57-43	6.815	25.944705
26-22	-30038.384	22710.260	6.881	5.000	8.506	36-00-13	179-59-36	14.582	100.338742
26-38	-30031.503	22715.260	0.353	-0.485	0.600	306-02-54	90-02-41	19.097	6.741241
26-37	-30031.150	22714.775	0.485	0.353	0.600	36-02-54	270-00-00	18.965	9.198025
26-40	-30030.665	22715.128	-0.353	0.485	0.600	126-02-54	270-00-00	19.803	-6.990459
26-39	-30031.018	22715.613	0.970	0.705	1.199	36-00-35	89-57-41	20.993	20.363210
26-13L	-30030.048	22716.318	2.965	-0.458	3.000	351-13-08	135-12-33	21.240	62.976600
26-13R	-30027.083	22715.860	7.621	-10.391	12.886	306-15-26	135-02-18	10.391	79.189811
合計					194.575		8280-00-00		2377.618718
								1／2	1188.809359
								面積	1188.809359

面　積　計　算　書　　地番:26BL1-1

測点	X	Y	DX	DY	距離	方向角	夾角	倍横距	倍面積
26-3L	-30084.421	22682.275	2.231	2.009	3.002	42-00-10	137-14-10	2.009	4.482079
26-3R	-30082.190	22684.284	0.867	-0.013	0.867	359-08-27	137-08-17	4.005	3.472335
26-36	-30081.323	22684.271	0.437	-0.601	0.743	306-01-18	126-52-51	3.391	1.481867
26-28	-30080.886	22683.670	10.873	-14.946	18.483	306-02-07	180-00-49	-12.156	-132.172188
26-21	-30070.013	22668.724	-15.684	-11.401	19.390	216-00-51	89-58-44	-38.503	603.881052
26-14	-30085.697	22657.323	0.137	1.556	1.562	84-58-06	48-57-15	-48.348	-6.623676
26-16	-30085.560	22658.879	-0.996	0.087	1.000	175-00-29	270-02-23	-46.705	46.518180
26-15	-30086.556	22658.966	2.135	23.309	23.407	84-46-00	89-45-31	-23.309	-49.764715
合計					68.454		1080-00-00		471.274934
								1／2	235.637467
								面積	235.637467

面 積 計 算 書　　地番:26BL1-2

測点	X	Y	DX	DY	距離	方向角	夾角	倍横距	倍面積
26-20	-30059.907	22676.070	-10.106	-7.346	12.494	216-00-48	89-59-40	-7.346	74.238676
26-21	-30070.013	22668.724	-10.873	14.946	18.483	126-02-07	90-01-19	0.254	-2.761742
26-28	-30080.886	22683.670	0.599	0.030	0.600	2-52-02	56-49-55	15.230	9.122770
26-27	-30080.287	22683.700	-0.042	0.600	0.601	94-00-15	271-08-13	15.860	-0.666120
26-26	-30080.329	22684.300	0.289	0.017	0.289	3-21-59	89-21-44	16.477	4.761853
26-4-1	-30080.040	22684.317	0.914	0.084	0.918	5-15-03	181-53-04	16.578	15.152292
26-5	-30079.126	22684.401	0.916	0.110	0.923	6-50-52	181-35-49	16.772	15.363152
26-5-1	-30078.210	22684.511	0.901	0.157	0.915	9-53-05	183-02-13	17.039	15.352139
26-6	-30077.309	22684.668	0.902	0.188	0.921	11-46-24	181-53-19	17.384	15.680368
26-6-1	-30076.407	22684.856	0.894	0.228	0.923	14-18-26	182-32-02	17.800	15.913200
26-7	-30075.513	22685.084	0.882	0.254	0.918	16-03-56	181-45-30	18.282	16.124724
26-7-1	-30074.631	22685.338	0.870	0.303	0.921	19-12-07	183-08-11	18.839	16.389930
26-8	-30073.761	22685.641	0.862	0.327	0.922	20-46-27	181-34-20	19.469	16.782278
26-8-1	-30072.899	22685.968	0.840	0.371	0.918	23-49-46	183-03-19	20.167	16.940280
26-9	-30072.059	22686.339	0.834	0.400	0.925	25-37-23	181-47-37	20.938	17.462292
26-9-1	-30071.225	22686.739	0.812	0.436	0.922	28-14-00	182-36-37	21.774	17.680488
26-10	-30070.413	22687.175	0.798	0.461	0.922	30-00-53	181-46-53	22.671	18.091458
26-10-1	-30069.615	22687.636	0.771	0.503	0.921	33-07-13	183-06-20	23.635	18.222585
26-11	-30068.844	22688.139	0.107	0.076	0.131	35-23-08	182-15-55	24.214	2.590898
26-25	-30068.737	22688.215	8.830	-12.145	15.016	306-01-08	90-38-00	12.145	107.240350
合計					59.583		3240-00-00		409.681871
								1／2	204.8409355
								面積	204.8409355

面 積 計 算 書　　地番:26BL1-3

測点	X	Y	DX	DY	距離	方向角	夾角	倍横距	倍面積
26-19	-30049.795	22683.419	-10.112	-7.349	12.500	216-00-29	90-00-45	-7.349	74.313088
26-20	-30059.907	22676.070	-8.830	12.145	15.016	126-01-08	90-00-39	-2.553	22.542990
26-25	-30068.737	22688.215	0.647	0.454	0.790	35-03-26	89-02-18	10.046	6.499762
26-12	-30068.090	22688.669	9.477	6.888	11.716	36-00-36	180-57-10	17.388	164.786076
26-24	-30058.613	22695.557	0.353	-0.485	0.600	306-02-54	90-02-18	23.791	8.398223
26-31	-30058.260	22695.072	8.465	-11.653	14.403	305-59-44	179-56-50	11.653	98.642645
合計					55.025		720-00-00		375.182784
								1／2	187.591392
								面積	187.591392

面 積 計 算 書　　地番:26BL1-4

測点	X	Y	DX	DY	距離	方向角	夾角	倍横距	倍面積
26-18	-30039.685	22690.768	-10.110	-7.349	12.499	216-00-49	90-02-17	-7.349	74.298390
26-19	-30049.795	22683.419	-8.465	11.653	14.403	125-59-44	89-58-55	-3.045	25.775925
26-31	-30058.260	22695.072	0.486	0.353	0.601	35-59-32	89-59-48	8.961	4.355046
26-30	-30057.774	22695.425	-0.353	0.485	0.600	126-02-54	270-03-22	9.799	-3.459047
26-29	-30058.127	22695.910	4.483	3.258	5.542	36-00-27	89-57-33	13.542	60.708786
26-ｻ1	-30053.644	22699.168	5.146	3.741	6.362	36-00-58	180-00-31	20.541	105.703986
26-23	-30048.498	22702.909	8.813	-12.141	15.002	305-58-32	89-57-34	12.141	106.998633
合計					55.009		900-00-00		374.381719
								1／2	187.1908595
								面積	187.1908595

面 積 計 算 書　　地番:26BL1-5

測点	X	Y	DX	DY	距離	方向角	夾角	倍横距	倍面積
26-17	-30029.571	22698.120	-10.114	-7.352	12.504	216-00-50	90-02-10	-7.352	74.358128
26-18	-30039.685	22690.768	-8.813	12.141	15.002	125-58-32	89-57-42	-2.563	22.587719
26-23	-30048.498	22702.909	5.822	4.231	7.197	36-00-25	90-01-53	13.809	80.395998
26-32	-30042.676	22707.140	0.353	-0.485	0.600	306-02-54	90-02-29	17.555	6.196915
26-33	-30042.323	22706.655	0.485	0.353	0.600	36-02-54	270-00-00	17.423	8.450155
26-34	-30041.838	22707.008	-0.353	0.485	0.600	126-02-54	270-00-00	18.261	-6.446133
26-35	-30042.191	22707.493	3.807	2.767	4.706	36-00-37	89-57-43	21.513	81.899991
26-22	-30038.384	22710.260	8.813	-12.140	15.002	305-58-40	89-58-03	12.140	106.989820
合計					56.211		1080-00-00		374.432593
								1／2	187.2162965
								面積	187.2162965

面 積 計 算 書　　地番:26BL1-6

測点	X	Y	DX	DY	距離	方向角	夾角	倍横距	倍面積
26-1	-30019.462	22705.469	-10.109	-7.349	12.498	216-00-59	89-45-33	-7.349	74.291041
26-17	-30029.571	22698.120	-8.813	12.140	15.002	125-58-40	89-57-41	-2.558	22.543654
26-22	-30038.384	22710.260	6.881	5.000	8.506	36-00-13	90-01-33	14.582	100.338742
26-38	-30031.503	22715.260	0.353	-0.485	0.600	306-02-54	90-02-41	19.097	6.741241
26-37	-30031.150	22714.775	0.485	0.353	0.600	36-02-54	270-00-00	18.965	9.198025
26-40	-30030.665	22715.128	-0.353	0.485	0.600	126-02-54	270-00-00	19.803	-6.990459
26-39	-30031.018	22715.613	0.970	0.705	1.199	36-00-35	89-57-41	20.993	20.363210
26-13L	-30030.048	22716.318	2.965	-0.458	3.000	351-13-08	135-12-33	21.240	62.976600
26-13R	-30027.083	22715.860	7.621	-10.391	12.886	306-15-26	135-02-18	10.391	79.189811
合計					54.891		1260-00-00		368.651865
								1／2	184.3259325
								面積	184.3259325

面　積　計　算　書　　地番:26BL-2

測点	X	Y	DX	DY	距離	方向角	夾角	倍横距	倍面積
26-14	-30085.697	22657.323	-1.081	-0.786	1.337	216-01-16	131-03-10	-0.786	0.849666
BK182	-30086.778	22656.537	0.222	2.429	2.439	84-46-41	48-45-25	0.857	0.190254
26-15	-30086.556	22658.966	0.996	-0.087	1.000	355-00-29	90-13-48	3.199	3.186204
26-16	-30085.560	22658.879	-0.137	-1.556	1.562	264-58-06	89-57-37	1.556	-0.213172
合計					6.338		360-00-00		4.012952
								1／2	2.006476
								面積	2.006476
								面積小計	1188.809359