
画地原子一覧表用紙（No. 31BL）

略　　図（ 1/ 400 ）

計算面積＝ 1803.67 m²
街区面積＝ 1803.71
差　　＝ -0.04

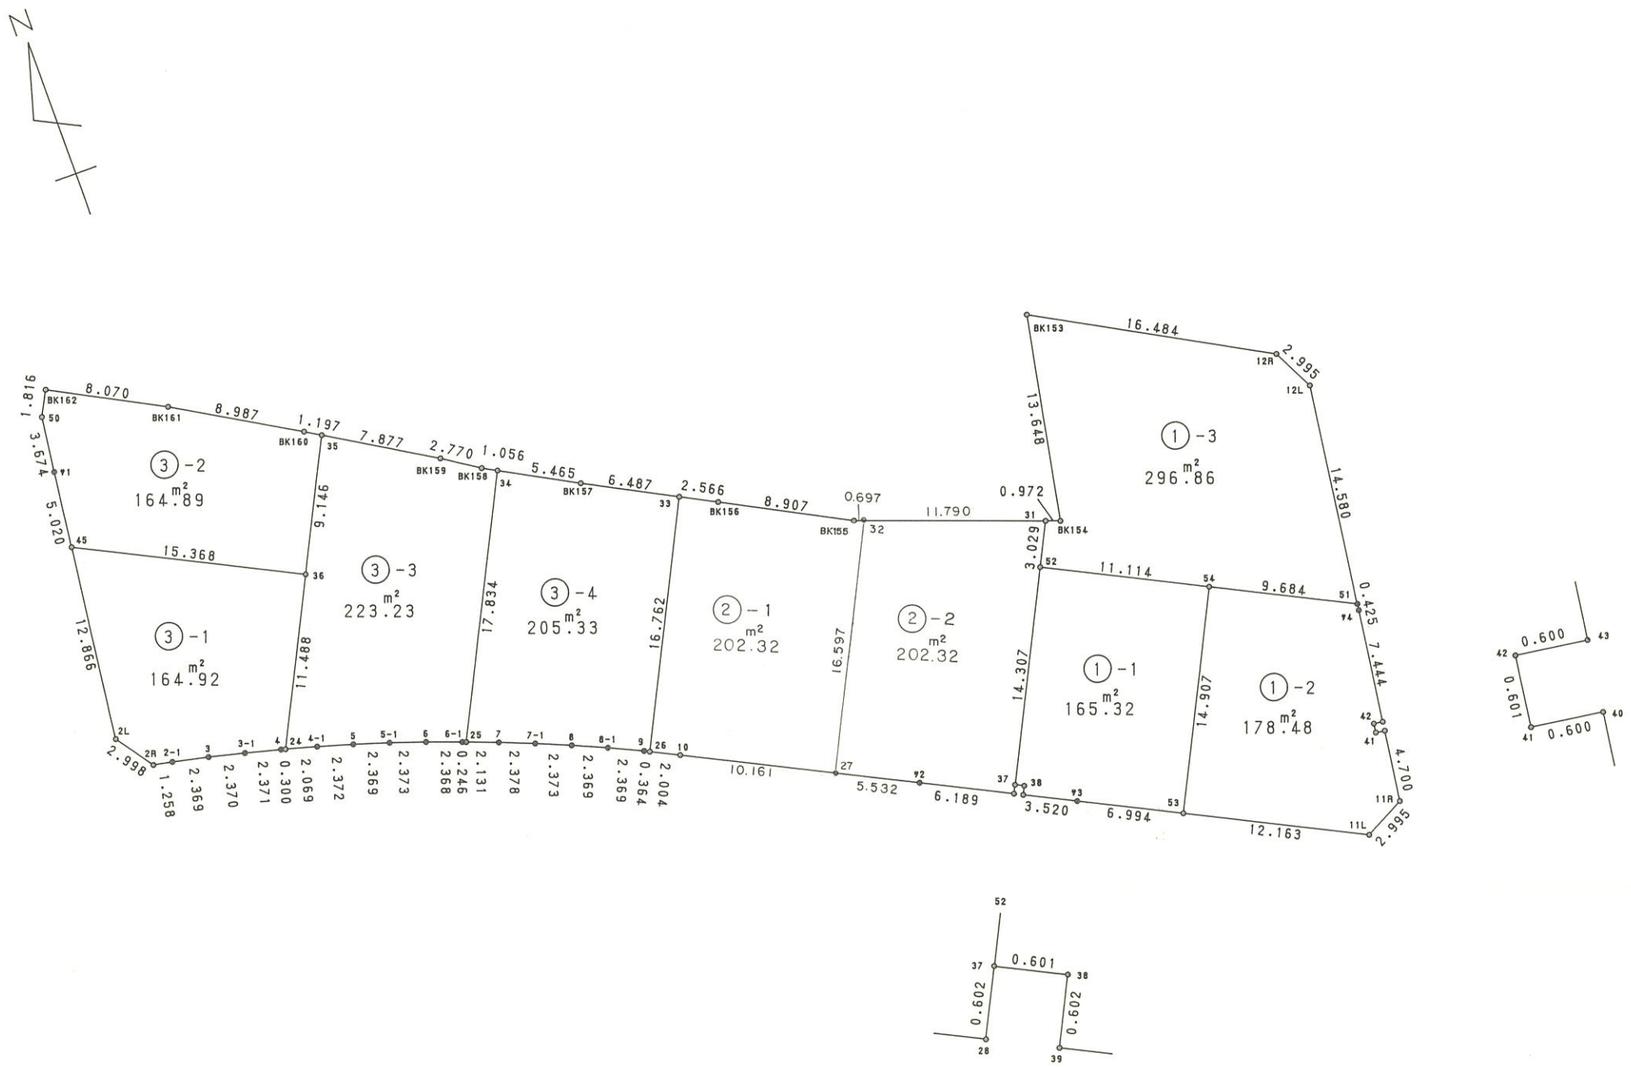

株式会社 中座測量コンサルタント

面 積 計 算 書　　地番:31BL

測点	X	Y	DX	DY	距離	方向角	夾角	倍横距	倍面積
BK159	-30136.689	22802.806	4.066	-6.746	7.877	301-04-43	177-44-39	45.588	185.360808
31-35	-30132.623	22796.060	0.618	-1.025	1.197	301-05-13	180-00-30	37.817	23.370906
BK160	-30132.005	22795.035	4.536	-7.758	8.987	300-18-51	179-13-38	29.034	131.698224
BK161	-30127.469	22787.277	3.784	-7.128	8.070	297-57-44	177-38-53	14.148	53.536032
BK162	-30123.685	22780.149	-1.606	-0.847	1.816	207-48-25	89-50-41	6.173	-9.913838
31-50	-30125.291	22779.302	-3.646	-0.454	3.674	187-05-53	159-17-28	4.872	-17.763312
31-ｻ1	-30128.937	22778.848	-4.982	-0.620	5.020	187-05-38	179-59-45	3.798	-18.921636
31-45	-30133.919	22778.228	-12.767	-1.589	12.866	187-05-41	180-00-03	1.589	-20.286763
合計					239.104		9720-00-00		3607.434780
								1／2	1803.717390
								面積	1803.717390

面 積 計 算 書　　地番:31BL

測点	X	Y	DX	DY	距離	方向角	夾角	倍横距	倍面積
31-2L	-30146.686	22776.639	-2.435	1.749	2.998	144-18-41	137-13-00	1.749	-4.258815
31-2R	-30149.121	22778.388	-0.238	1.235	1.258	100-54-28	136-35-47	4.733	-1.126454
31-2-1	-30149.359	22779.623	-0.498	2.316	2.369	102-08-07	181-13-39	8.284	-4.125432
31-3	-30149.857	22781.939	-0.554	2.304	2.370	103-31-13	181-23-06	12.904	-7.148816
31-3-1	-30150.411	22784.243	-0.587	2.297	2.371	104-20-07	180-48-54	17.505	-10.275435
31-4	-30150.998	22786.540	-0.080	0.289	0.300	105-28-23	181-08-16	20.091	-1.607280
31-24	-30151.078	22786.829	-0.553	1.994	2.069	105-30-01	180-01-38	22.374	-12.372822
31-4-1	-30151.631	22788.823	-0.671	2.275	2.372	106-25-59	180-55-58	26.643	-17.877453
31-5	-30152.302	22791.098	-0.714	2.259	2.369	107-32-24	181-06-25	31.177	-22.260378
31-5-1	-30153.016	22793.357	-0.757	2.249	2.373	108-36-11	181-03-47	35.685	-27.013545
31-6	-30153.773	22795.606	-0.804	2.227	2.368	109-51-03	181-14-52	40.161	-32.289444
31-6-1	-30154.577	22797.833	-0.087	0.230	0.246	110-43-11	180-52-08	42.618	-3.707766
31-25	-30154.664	22798.063	-0.753	1.993	2.131	110-41-52	179-58-41	44.841	-33.765273
31-7	-30155.417	22800.056	-0.887	2.206	2.378	111-54-16	181-12-24	49.040	-43.498480
31-7-1	-30156.304	22802.262	-0.923	2.186	2.373	112-53-28	180-59-12	53.432	-49.317736
31-8	-30157.227	22804.448	-0.954	2.168	2.369	113-45-05	180-51-37	57.786	-55.127844
31-8-1	-30158.181	22806.616	-1.005	2.145	2.369	115-06-16	181-21-11	62.099	-62.409495
31-9	-30159.186	22808.761	-0.161	0.326	0.364	116-16-59	181-10-43	64.570	-10.395770
31-26	-30159.347	22809.087	-0.891	1.795	2.004	116-23-56	180-06-57	66.691	-59.421681
31-10	-30160.238	22810.882	-4.549	9.086	10.161	116-35-43	180-11-47	77.572	-352.875028
31-27	-30164.787	22819.968	-2.477	4.946	5.532	116-36-08	180-00-25	91.604	-226.903108
31-#2	-30167.264	22824.914	-2.771	5.534	6.189	116-35-53	179-59-45	102.084	-282.874764
31-28	-30170.035	22830.448	0.538	0.269	0.602	26-33-54	89-58-01	107.887	58.043206
31-37	-30169.497	22830.717	-0.269	0.537	0.601	116-36-28	270-02-34	108.693	-29.238417

面 積 計 算 書　　地番:31BL

測点	X	Y	DX	DY	距離	方向角	夾角	倍横距	倍面積
31-38	-30169.766	22831.254	-0.538	-0.269	0.602	206-33-54	269-57-26	108.961	-58.621018
31-39	-30170.304	22830.985	-1.576	3.148	3.520	116-35-39	90-01-45	111.840	-176.259840
31-ｻ3	-30171.880	22834.133	-3.131	6.254	6.994	116-35-40	180-00-01	121.242	-379.608702
31-53	-30175.011	22840.387	-5.445	10.876	12.163	116-35-40	180-00-00	138.372	-753.435540
31-11L	-30180.456	22851.263	1.397	2.649	2.995	62-11-39	125-35-59	151.897	212.200109
31-11R	-30179.059	22853.912	4.656	0.640	4.700	7-49-36	125-37-57	155.186	722.546016
31-40	-30174.403	22854.552	0.082	-0.594	0.600	277-51-35	90-01-59	155.232	12.729024
31-41	-30174.321	22853.958	0.595	0.082	0.601	7-50-48	269-59-13	154.720	92.058400
31-42	-30173.726	22854.040	-0.082	0.594	0.600	97-51-35	270-00-47	155.396	-12.742472
31-43	-30173.808	22854.634	7.375	1.014	7.444	7-49-43	89-58-08	157.004	1157.904500
31-ｻ4	-30166.433	22855.648	0.421	0.058	0.425	7-50-39	180-00-56	158.076	66.549996
31-51	-30166.012	22855.706	14.444	1.986	14.580	7-49-44	179-59-05	160.120	2312.773280
31-12L	-30151.568	22857.692	2.677	-1.344	2.995	333-20-27	145-30-43	160.762	430.359874
31-12R	-30148.891	22856.348	7.978	-14.425	16.484	298-56-44	145-36-17	144.993	1156.754154
BK153	-30140.913	22841.923	-13.409	-2.545	13.648	190-44-48	71-48-04	128.023	-1716.660407
BK154	-30154.322	22839.378	0.334	-0.913	0.972	290-05-38	279-20-50	124.565	41.604710
31-31	-30153.988	22838.465	4.045	-11.074	11.790	290-03-57	179-58-19	112.578	455.378010
31-32	-30149.943	22827.391	0.239	-0.655	0.697	290-02-47	179-58-50	100.849	24.102911
BK155	-30149.704	22826.736	4.153	-7.880	8.907	297-47-26	187-44-39	92.314	383.380042
BK156	-30145.551	22818.856	1.195	-2.271	2.566	297-45-12	179-57-46	82.163	98.184785
31-33	-30144.356	22816.585	3.020	-5.741	6.487	297-44-46	179-59-34	74.151	223.936020
BK157	-30141.336	22810.844	2.619	-4.797	5.465	298-37-59	180-53-13	63.613	166.602447
31-34	-30138.717	22806.047	0.506	-0.927	1.056	298-37-40	179-59-41	57.889	29.291834
BK158	-30138.211	22805.120	1.522	-2.314	2.770	303-20-04	184-42-24	54.648	83.174256

面 積 計 算 書　　地番:31BL1-1

測点	X	Y	DX	DY	距離	方向角	夾角	倍横距	倍面積
31-37	-30169.497	22830.717	-0.269	0.537	0.601	116-36-28	90-03-45	0.537	-0.144453
31-38	-30169.766	22831.254	-0.538	-0.269	0.602	206-33-54	269-57-26	0.805	-0.433090
31-39	-30170.304	22830.985	-1.576	3.148	3.520	116-35-39	90-01-45	3.684	-5.805984
31-ｻ3	-30171.880	22834.133	-3.131	6.254	6.994	116-35-40	180-00-01	13.086	-40.972266
31-53	-30175.011	22840.387	13.336	6.661	14.907	26-32-28	89-56-48	26.001	346.749336
31-54	-30161.675	22847.048	4.977	-9.937	11.114	296-36-15	90-03-47	22.725	113.102325
31-52	-30156.698	22837.111	-12.799	-6.394	14.307	206-32-43	89-56-28	6.394	-81.836806
合計					52.045		900-00-00		330.659062
								1／2	165.329531
								面積	165.329531

面 積 計 算 書　　地番:31BL1-2

測点	X	Y	DX	DY	距離	方向角	夾角	倍横距	倍面積
31-11L	-30180.456	22851.263	1.397	2.649	2.995	62-11-39	125-35-59	2.649	3.700653
31-11R	-30179.059	22853.912	4.656	0.640	4.700	7-49-36	125-37-57	5.938	27.647328
31-40	-30174.403	22854.552	0.082	-0.594	0.600	277-51-35	90-01-59	5.984	0.490688
31-41	-30174.321	22853.958	0.595	0.082	0.601	7-50-48	269-59-13	5.472	3.255840
31-42	-30173.726	22854.040	-0.082	0.594	0.600	97-51-35	270-00-47	6.148	-0.504136
31-43	-30173.808	22854.634	7.375	1.014	7.444	7-49-43	89-58-08	7.756	57.200500
31-ｻ4	-30166.433	22855.648	0.421	0.058	0.425	7-50-39	180-00-56	8.828	3.716588
31-51	-30166.012	22855.706	4.337	-8.658	9.684	296-36-27	108-45-48	0.228	0.988836
31-54	-30161.675	22847.048	-13.336	-6.661	14.907	206-32-28	89-56-01	-15.091	201.253576
31-53	-30175.011	22840.387	-5.445	10.876	12.163	116-35-40	90-03-12	-10.876	59.219820
合計					54.119		1440-00-00		356.969693
								1／2	178.4848465
								面積	178.4848465

面　積　計　算　書　　地番:31BL1-3

測点	X	Y	DX	DY	距離	方向角	夾角	倍横距	倍面積
31-12L	-30151.568	22857.692	2.677	-1.344	2.995	333-20-27	145-30-43	-1.344	-3.597888
31-12R	-30148.891	22856.348	7.978	-14.425	16.484	298-56-44	145-36-17	-17.113	-136.527514
BK153	-30140.913	22841.923	-13.409	-2.545	13.648	190-44-48	71-48-04	-34.083	457.018947
BK154	-30154.322	22839.378	0.334	-0.913	0.972	290-05-38	279-20-50	-37.541	-12.538694
31-31	-30153.988	22838.465	-2.710	-1.354	3.029	206-32-53	96-27-15	-39.808	107.879680
31-52	-30156.698	22837.111	-4.977	9.937	11.114	116-36-15	90-03-22	-31.225	155.406825
31-54	-30161.675	22847.048	-4.337	8.658	9.684	116-36-27	180-00-12	-12.630	54.776310
31-51	-30166.012	22855.706	14.444	1.986	14.580	7-49-44	71-13-17	-1.986	-28.685784
合計					72.506		1080-00-00		593.731882
								1／2	296.865941
								面積	296.865941

面　積　計　算　書　　地番:31BL2-1

測点	X	Y	DX	DY	距離	方向角	夾角	倍横距	倍面積
31-27	-30164.787	22819.968	14.844	7.423	16.597	26-34-05	89-58-22	7.423	110.187012
31-32	-30149.943	22827.391	0.239	-0.655	0.697	290-02-47	83-28-42	14.191	3.391649
BK155	-30149.704	22826.736	4.153	-7.880	8.907	297-47-26	187-44-39	5.656	23.489368
BK156	-30145.551	22818.856	1.195	-2.271	2.566	297-45-12	179-57-46	-4.495	-5.371525
31-33	-30144.356	22816.585	-14.991	-7.498	16.762	206-34-22	88-49-10	-14.264	213.831624
31-26	-30159.347	22809.087	-0.891	1.795	2.004	116-23-56	89-49-34	-19.967	17.790597
31-10	-30160.238	22810.882	-4.549	9.086	10.161	116-35-43	180-11-47	-9.086	41.332214
合計					57.694		900-00-00		404.650939
								1／2	202.3254695
								面積	202.3254695

面　積　計　算　書　　地番:31BL2-2

測点	X	Y	DX	DY	距離	方向角	夾角	倍横距	倍面積
31-28	-30170.035	22830.448	0.538	0.269	0.602	26-33-54	89-58-01	0.269	0.144722
31-37	-30169.497	22830.717	12.799	6.394	14.307	26-32-43	179-58-49	6.932	88.722668
31-52	-30156.698	22837.111	2.710	1.354	3.029	26-32-53	180-00-10	14.680	39.782800
31-31	-30153.988	22838.465	4.045	-11.074	11.790	290-03-57	83-31-04	4.960	20.063200
31-32	-30149.943	22827.391	-14.844	-7.423	16.597	206-34-05	96-30-08	-13.537	200.943228
31-27	-30164.787	22819.968	-2.477	4.946	5.532	116-36-08	90-02-03	-16.014	39.666678
31-ｻ2	-30167.264	22824.914	-2.771	5.534	6.189	116-35-53	179-59-45	-5.534	15.334714
合計					58.046		900-00-00		404.658010
								1／2	202.329005
								面積	202.329005

面　積　計　算　書　　地番:31BL3-1

測点	X	Y	DX	DY	距離	方向角	夾角	倍横距	倍面積
31-2L	-30146.686	22776.639	-2.435	1.749	2.998	144-18-41	137-13-00	1.749	-4.258815
31-2R	-30149.121	22778.388	-0.238	1.235	1.258	100-54-28	136-35-47	4.733	-1.126454
31-2-1	-30149.359	22779.623	-0.498	2.316	2.369	102-08-07	181-13-39	8.284	-4.125432
31-3	-30149.857	22781.939	-0.554	2.304	2.370	103-31-13	181-23-06	12.904	-7.148816
31-3-1	-30150.411	22784.243	-0.587	2.297	2.371	104-20-07	180-48-54	17.505	-10.275435
31-4	-30150.998	22786.540	-0.080	0.289	0.300	105-28-23	181-08-16	20.091	-1.607280
31-24	-30151.078	22786.829	10.275	5.139	11.488	26-34-18	101-05-55	25.519	262.207725
31-36	-30140.803	22791.968	6.884	-13.740	15.368	296-36-42	90-02-24	16.918	116.463512
31-45	-30133.919	22778.228	-12.767	-1.589	12.866	187-05-41	70-28-59	1.589	-20.286763
合計					51.388		1260-00-00		329.842242
								1／2	164.921121
								面積	164.921121

面 積 計 算 書　　地番:31BL3-2

測点	X	Y	DX	DY	距離	方向角	夾角	倍横距	倍面積
31-45	-30133.919	22778.228	-6.884	13.740	15.368	116-36-42	109-31-04	13.740	-94.586160
31-36	-30140.803	22791.968	8.180	4.092	9.146	26-34-35	89-57-53	31.572	258.258960
31-35	-30132.623	22796.060	0.618	-1.025	1.197	301-05-13	94-30-38	34.639	21.406902
BK160	-30132.005	22795.035	4.536	-7.758	8.987	300-18-51	179-13-38	25.856	117.282816
BK161	-30127.469	22787.277	3.784	-7.128	8.070	297-57-44	177-38-53	10.970	41.510480
BK162	-30123.685	22780.149	-1.606	-0.847	1.816	207-48-25	89-50-41	2.995	-4.809970
31-50	-30125.291	22779.302	-3.646	-0.454	3.674	187-05-53	159-17-28	1.694	-6.176324
31-ｻ1	-30128.937	22778.848	-4.982	-0.620	5.020	187-05-38	179-59-45	0.620	-3.088840
合計					53.278		1080-00-00		329.797864
								1／2	164.898932
								面積	164.898932

面 積 計 算 書

地番:31BL3-3

測点	X	Y	DX	DY	距離	方向角	夾角	倍横距	倍面積
31-24	-30151.078	22786.829	-0.553	1.994	2.069	105-30-01	78-55-43	1.994	-1.102682
31-4-1	-30151.631	22788.823	-0.671	2.275	2.372	106-25-59	180-55-58	6.263	-4.202473
31-5	-30152.302	22791.098	-0.714	2.259	2.369	107-32-24	181-06-25	10.797	-7.709058
31-5-1	-30153.016	22793.357	-0.757	2.249	2.373	108-36-11	181-03-47	15.305	-11.585885
31-6	-30153.773	22795.606	-0.804	2.227	2.368	109-51-03	181-14-52	19.781	-15.903924
31-6-1	-30154.577	22797.833	-0.087	0.230	0.246	110-43-11	180-52-08	22.238	-1.934706
31-25	-30154.664	22798.063	15.947	7.984	17.834	26-35-43	95-52-32	30.452	485.618044
31-34	-30138.717	22806.047	0.506	-0.927	1.056	298-37-40	92-01-57	37.509	18.979554
BK158	-30138.211	22805.120	1.522	-2.314	2.770	303-20-04	184-42-24	34.268	52.155896
BK159	-30136.689	22802.806	4.066	-6.746	7.877	301-04-43	177-44-39	25.208	102.495728
31-35	-30132.623	22796.060	-8.180	-4.092	9.146	206-34-35	85-29-52	14.370	-117.546600
31-36	-30140.803	22791.968	-10.275	-5.139	11.488	206-34-18	179-59-43	5.139	-52.803225
合計			61.968	1800-00-00					446.460669
							1／2		223.2303345
							面積		223.2303345

面 積 計 算 書　　地番:31BL3-4

測点	X	Y	DX	DY	距離	方向角	夾角	倍横距	倍面積
31-25	-30154.664	22798.063	-0.753	1.993	2.131	110-41-52	84-06-09	1.993	-1.500729
31-7	-30155.417	22800.056	-0.887	2.206	2.378	111-54-16	181-12-24	6.192	-5.492304
31-7-1	-30156.304	22802.262	-0.923	2.186	2.373	112-53-28	180-59-12	10.584	-9.769032
31-8	-30157.227	22804.448	-0.954	2.168	2.369	113-45-05	180-51-37	14.938	-14.250852
31-8-1	-30158.181	22806.616	-1.005	2.145	2.369	115-06-16	181-21-11	19.251	-19.347255
31-9	-30159.186	22808.761	-0.161	0.326	0.364	116-16-59	181-10-43	21.722	-3.497242
31-26	-30159.347	22809.087	14.991	7.498	16.762	26-34-22	90-17-23	29.546	442.924086
31-33	-30144.356	22816.585	3.020	-5.741	6.487	297-44-46	91-10-24	31.303	94.535060
BK157	-30141.336	22810.844	2.619	-4.797	5.465	298-37-59	180-53-13	20.765	54.383535
31-34	-30138.717	22806.047	-15.947	-7.984	17.834	206-35-43	87-57-44	7.984	-127.320848
合計					58.532		1440-00-00		410.664419
								1／2	205.3322095
								面積	205.3322095

面積小計　　1803.717390