
画 地 原 子 一 覧 表 用 紙 （No. 33BL）

略　　図 （ 1/ 500 ）

計算面積＝ 2257.42 m²
街区面積＝ 2257.47
差　　＝ -0.05

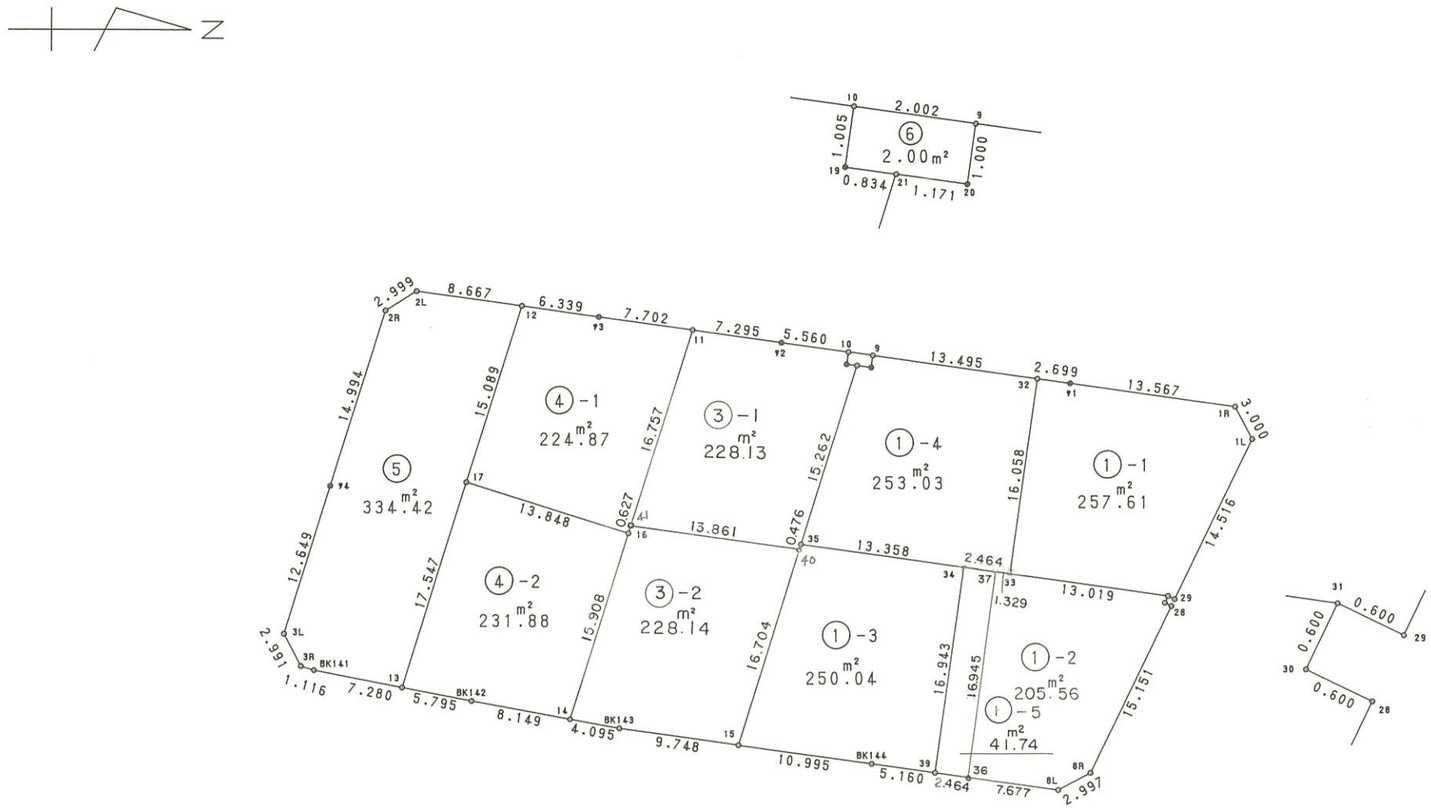

株式会社 中庭測量コンサルタント

面 積 計 算 書　　地番:33BL

測点	X	Y	DX	DY	距離	方向角	夾角	倍横距	倍面積
33-1L	-30113.991	22871.367	-1.420	-2.643	3.000	241-45-08	126-03-39	-2.643	3.753060
33-1R	-30115.411	22868.724	-13.440	-1.849	13.567	187-50-00	126-04-52	-7.135	95.894400
33-ｻ1	-30128.851	22866.875	-2.674	-0.368	2.699	187-50-09	180-00-09	-9.352	25.007248
33-32	-30131.525	22866.507	-13.369	-1.839	13.495	187-49-56	179-59-47	-11.559	154.532271
33-9	-30144.894	22864.668	-1.983	-0.272	2.002	187-48-37	179-58-41	-13.670	27.107610
33-10	-30146.877	22864.396	-5.508	-0.759	5.560	187-50-45	180-02-08	-14.701	80.973108
33-ｻ2	-30152.385	22863.637	-7.227	-0.994	7.295	187-49-53	179-59-08	-16.454	118.913058
33-11	-30159.612	22862.643	-7.630	-1.050	7.702	187-50-08	180-00-15	-18.498	141.139740
33-ｻ3	-30167.242	22861.593	-6.280	-0.864	6.339	187-50-01	179-59-53	-20.412	128.187360
33-12	-30173.522	22860.729	-8.586	-1.181	8.667	187-49-55	179-59-54	-22.457	192.815802
33-2L	-30182.108	22859.548	-2.531	1.609	2.999	147-33-19	139-43-24	-22.029	55.755399
33-2R	-30184.639	22861.157	-4.440	14.322	14.994	107-13-27	139-40-08	-6.098	27.075120
33-ｻ4	-30189.079	22875.479	-3.746	12.082	12.649	107-13-33	180-00-06	20.306	-76.066276
33-3L	-30192.825	22887.561	1.404	2.641	2.991	62-00-15	134-46-42	35.029	49.180716
33-3R	-30191.421	22890.202	1.068	0.323	1.116	16-49-38	134-49-23	37.993	40.576524
BK141	-30190.353	22890.525	7.150	1.371	7.280	10-51-17	174-01-39	39.687	283.762050
33-13	-30183.203	22891.896	5.691	1.092	5.795	10-51-43	180-00-26	42.150	239.875650
BK142	-30177.512	22892.988	8.019	1.447	8.149	10-13-43	179-22-00	44.689	358.361091
33-14	-30169.493	22894.435	4.030	0.727	4.095	10-13-34	179-59-51	46.863	188.857890
BK143	-30165.463	22895.162	9.658	1.324	9.748	7-48-21	177-34-47	48.914	472.411412
33-15	-30155.805	22896.486	10.893	1.493	10.995	7-48-16	179-59-55	51.731	563.505783
BK144	-30144.912	22897.979	5.112	0.702	5.160	7-49-09	180-00-53	53.926	275.669712
33-39	-30139.800	22898.681	2.441	0.336	2.464	7-50-15	180-01-06	54.964	134.167124
33-36	-30137.359	22899.017	7.606	1.043	7.677	7-48-29	179-58-14	56.343	428.544858

面 積 計 算 書　　地番:33BL

測点	X	Y	DX	DY	距離	方向角	夾角	倍横距	倍面積
33-8L	-30129.753	22900.060	2.640	-1.418	2.997	331-45-32	143-57-03	55.968	147.755520
33-8R	-30127.113	22898.642	6.569	-13.653	15.151	295-41-39	143-56-07	40.897	268.652393
33-28	-30120.544	22884.989	-0.541	-0.260	0.600	205-40-07	89-58-28	26.984	-14.598344
33-30	-30121.085	22884.729	0.260	-0.541	0.600	295-40-07	270-00-00	26.183	6.807580
33-31	-30120.825	22884.188	0.541	0.260	0.600	25-40-07	270-00-00	25.902	14.012982
33-29	-30120.284	22884.448	6.293	-13.081	14.516	295-41-29	90-01-22	13.081	82.318733
合計					200.902		5040-00-00		4514.949574
								1／2	2257.474787
								面積	2257.474787

面 積 計 算 書　　地番:33BL1-1

測点	X	Y	ＤＸ	ＤＹ	距離	方向角	夾角	倍横距	倍面積
33-1L	-30113.991	22871.367	-1.420	-2.643	3.000	241-45-08	126-03-39	-2.643	3.753060
33-1R	-30115.411	22868.724	-13.440	-1.849	13.567	187-50-00	126-04-52	-7.135	95.894400
33-ｻ1	-30128.851	22866.875	-2.674	-0.368	2.699	187-50-09	180-00-09	-9.352	25.007248
33-32	-30131.525	22866.507	-2.198	15.907	16.058	97-52-02	90-01-53	6.187	-13.599026
33-33	-30133.723	22882.414	12.898	1.774	13.019	7-49-53	89-57-51	23.868	307.849464
33-31	-30120.825	22884.188	0.541	0.260	0.600	25-40-07	197-50-14	25.902	14.012982
33-29	-30120.284	22884.448	6.293	-13.081	14.516	295-41-29	90-01-22	13.081	82.318733
合計					63.459		900-00-00		515.236861
								1／2	257.6184305
								面積	257.6184305

面 積 計 算 書　　地番:33BL1-2

測点	X	Y	ＤＸ	ＤＹ	距離	方向角	夾角	倍横距	倍面積
33-8L	-30129.753	22900.060	2.640	-1.418	2.997	331-45-32	143-57-03	-1.418	-3.743520
33-8R	-30127.113	22898.642	6.569	-13.653	15.151	295-41-39	143-56-07	-16.489	-108.316241
33-28	-30120.544	22884.989	-0.541	-0.260	0.600	205-40-07	89-58-28	-30.402	16.447482
33-30	-30121.085	22884.729	0.260	-0.541	0.600	295-40-07	270-00-00	-31.203	-8.112780
33-31	-30120.825	22884.188	-12.898	-1.774	13.019	187-49-53	72-09-46	-33.518	432.315164
33-33	-30133.723	22882.414	-1.316	-0.182	1.329	187-52-26	180-02-33	-35.474	46.683784
33-37	-30135.039	22882.232	-2.320	16.785	16.945	97-52-10	89-59-44	-18.871	43.780720
33-36	-30137.359	22899.017	7.606	1.043	7.677	7-48-29	89-56-19	-1.043	-7.933058
合計					58.318		1080-00-00		411.121551
								1／2	205.5607755
								面積	205.5607755

面 積 計 算 書　　地番:33BL1-3

測点	X	Y	DX	DY	距離	方向角	夾角	倍横距	倍面積
33-15	-30155.805	22896.486	10.893	1.493	10.995	7-48-16	80-33-46	1.493	16.263249
BK144	-30144.912	22897.979	5.112	0.702	5.160	7-49-09	180-00-53	3.688	18.853056
33-39	-30139.800	22898.681	2.320	-16.783	16.943	277-52-13	90-03-04	-12.393	-28.751760
33-34	-30137.480	22881.898	-13.233	-1.820	13.358	187-49-52	89-57-39	-30.996	410.170068
33-35	-30150.713	22880.078	-0.141	0.455	0.476	107-13-04	99-23-12	-32.361	4.562901
33-40	-30150.854	22880.533	-4.951	15.953	16.704	107-14-30	180-01-26	-15.953	78.983303
合計					63.636		720-00-00		500.080817
								1／2	250.0404085
								面積	250.0404085

面 積 計 算 書　　地番:33BL1-4

測点	X	Y	DX	DY	距離	方向角	夾角	倍横距	倍面積
33-9	-30144.894	22864.668	-0.136	0.991	1.000	97-48-51	89-58-55	0.991	-0.134776
33-20	-30145.030	22865.659	-1.160	-0.157	1.171	187-42-28	269-53-37	1.825	-2.117000
33-21	-30146.190	22865.502	-4.523	14.576	15.262	107-14-22	99-31-54	16.244	-73.471612
33-35	-30150.713	22880.078	13.233	1.820	13.358	7-49-52	80-35-30	32.640	431.925120
33-34	-30137.480	22881.898	2.441	0.334	2.464	7-47-29	179-57-37	34.794	84.932154
33-37	-30135.039	22882.232	1.316	0.182	1.329	7-52-26	180-04-57	35.310	46.467960
33-33	-30133.723	22882.414	2.198	-15.907	16.058	277-52-02	89-59-36	19.585	43.047830
33-32	-30131.525	22866.507	-13.369	-1.839	13.495	187-49-56	89-57-54	1.839	-24.585591
合計					64.137		1080-00-00		506.064085
								1／2	253.0320425
								面積	253.0320425

面 積 計 算 書　　地番:33BL1-5

測点	X	Y	DX	DY	距離	方向角	夾角	倍横距	倍面積
33-37	-30135.039	22882.232	-2.441	-0.334	2.464	187-47-29	89-55-19	-0.334	0.815294
33-34	-30137.480	22881.898	-2.320	16.783	16.943	97-52-13	90-04-44	16.115	-37.386800
33-39	-30139.800	22898.681	2.441	0.336	2.464	7-50-15	89-58-02	33.234	81.124194
33-36	-30137.359	22899.017	2.320	-16.785	16.945	277-52-10	90-01-55	16.785	38.941200
合計					38.816		360-00-00		83.493888
								1／2	41.746944
								面積	41.746944

面 積 計 算 書　　地番:33BL3-1

測点	X	Y	DX	DY	距離	方向角	夾角	倍横距	倍面積
33-10	-30146.877	22864.396	-5.508	-0.759	5.560	187-50-45	89-50-12	-0.759	4.180572
33-ｻ2	-30152.385	22863.637	-7.227	-0.994	7.295	187-49-53	179-59-08	-2.512	18.154224
33-11	-30159.612	22862.643	-4.974	16.002	16.757	107-16-02	99-26-09	12.496	-62.155104
33-41	-30164.586	22878.645	13.732	1.888	13.861	7-49-42	80-33-40	30.386	417.260552
33-40	-30150.854	22880.533	0.141	-0.455	0.476	287-13-04	99-23-22	31.819	4.486479
33-35	-30150.713	22880.078	4.523	-14.576	15.262	287-14-22	180-01-18	16.788	75.932124
33-21	-30146.190	22865.502	-0.827	-0.111	0.834	187-38-40	80-24-18	2.101	-1.737527
33-19	-30147.017	22865.391	0.140	-0.995	1.005	278-00-33	270-21-53	0.995	0.139300
合計					61.050		1080-00-00		456.260620
								1／2	228.130310
								面積	228.130310

面 積 計 算 書　　地番:33BL3-2

測点	X	Y	DX	DY	距離	方向角	夾角	倍横距	倍面積
33-40	-30150.854	22880.533	-13.732	-1.888	13.861	187-49-42	80-35-12	-1.888	25.926016
33-41	-30164.586	22878.645	-0.186	0.599	0.627	107-15-02	99-25-20	-3.177	0.590922
33-16	-30164.772	22879.244	-4.721	15.191	15.908	107-15-50	180-00-48	12.613	-59.545973
33-14	-30169.493	22894.435	4.030	0.727	4.095	10-13-34	82-57-44	28.531	114.979930
BK143	-30165.463	22895.162	9.658	1.324	9.748	7-48-21	177-34-47	30.582	295.360956
33-15	-30155.805	22896.486	4.951	-15.953	16.704	287-14-30	99-26-09	15.953	78.983303
合計					60.943		720-00-00		456.295154
								1／2	228.147577
								面積	228.147577

面 積 計 算 書　　地番:33BL4-1

測点	X	Y	DX	DY	距離	方向角	夾角	倍横距	倍面積
33-11	-30159.612	22862.643	-7.630	-1.050	7.702	187-50-08	80-34-06	-1.050	8.011500
33-ｳ3	-30167.242	22861.593	-6.280	-0.864	6.339	187-50-01	179-59-53	-2.964	18.613920
33-12	-30173.522	22860.729	-4.476	14.410	15.089	107-15-21	99-25-20	10.582	-47.365032
33-17	-30177.998	22875.139	13.226	4.105	13.848	17-14-35	89-59-14	29.097	384.836922
33-16	-30164.772	22879.244	0.186	-0.599	0.627	287-15-02	90-00-27	32.603	6.064158
33-41	-30164.586	22878.645	4.974	-16.002	16.757	287-16-02	180-01-00	16.002	79.593948
合計					60.362		720-00-00		449.755416
								1／2	224.877708
								面積	224.877708

面 積 計 算 書　　地番:33BL4-2

測点	X	Y	DX	DY	距離	方向角	夾角	倍横距	倍面積
33-13	-30183.203	22891.896	5.691	1.092	5.795	10-51-43	83-36-23	1.092	6.214572
BK142	-30177.512	22892.988	8.019	1.447	8.149	10-13-43	179-22-00	3.631	29.116989
33-14	-30169.493	22894.435	4.721	-15.191	15.908	287-15-50	97-02-07	-10.113	-47.743473
33-16	-30164.772	22879.244	-13.226	-4.105	13.848	197-14-35	89-58-45	-29.409	388.963434
33-17	-30177.998	22875.139	-5.205	16.757	17.547	107-15-20	90-00-45	-16.757	87.220185
合計					61.247		540-00-00		463.771707
								1／2	231.8858535
								面積	231.8858535

面 積 計 算 書　　地番:33BL-5

測点	X	Y	DX	DY	距離	方向角	夾角	倍横距	倍面積
33-2L	-30182.108	22859.548	-2.531	1.609	2.999	147-33-19	139-43-24	1.609	-4.072379
33-2R	-30184.639	22861.157	-4.440	14.322	14.994	107-13-27	139-40-08	17.540	-77.877600
33-ｾ4	-30189.079	22875.479	-3.746	12.082	12.649	107-13-33	180-00-06	43.944	-164.614224
33-3L	-30192.825	22887.561	1.404	2.641	2.991	62-00-15	134-46-42	58.667	82.368468
33-3R	-30191.421	22890.202	1.068	0.323	1.116	16-49-38	134-49-23	61.631	65.821908
BK141	-30190.353	22890.525	7.150	1.371	7.280	10-51-17	174-01-39	63.325	452.773750
33-13	-30183.203	22891.896	5.205	-16.757	17.547	287-15-20	96-24-03	47.939	249.522495
33-17	-30177.998	22875.139	4.476	-14.410	15.089	287-15-21	180-00-01	16.772	75.071472
33-12	-30173.522	22860.729	-8.586	-1.181	8.667	187-49-55	80-34-34	1.181	-10.140066
合計					83.332		1260-00-00		668.853824
								1／2	334.426912
								面積	334.426912

面 積 計 算 書

地番:33BL-6

測点	X	Y	DX	DY	距離	方向角	夾角	倍横距	倍面積
33-9	-30144.894	22864.668	-1.983	-0.272	2.002	187-48-37	89-59-46	-0.272	0.539376
33-10	-30146.877	22864.396	-0.140	0.995	1.005	98-00-33	90-11-56	0.451	-0.063140
33-19	-30147.017	22865.391	0.827	0.111	0.834	7-38-40	89-38-07	1.557	1.287639
33-21	-30146.190	22865.502	1.160	0.157	1.171	7-42-28	180-03-48	1.825	2.117000
33-20	-30145.030	22865.659	0.136	-0.991	1.000	277-48-51	90-06-23	0.991	0.134776
合計					6.012		540-00-00		4.015651
								1／2	2.0078255
								面積	2.0078255
								面積小計	2257.474787