
画 地 原 子 一 覧 表 用 紙 （No. 36BL）

略　　図（ 1/ 400 ）

計算面積＝ 2341.88 m²
街区面積＝ 2341.88
差　　＝± 0.00

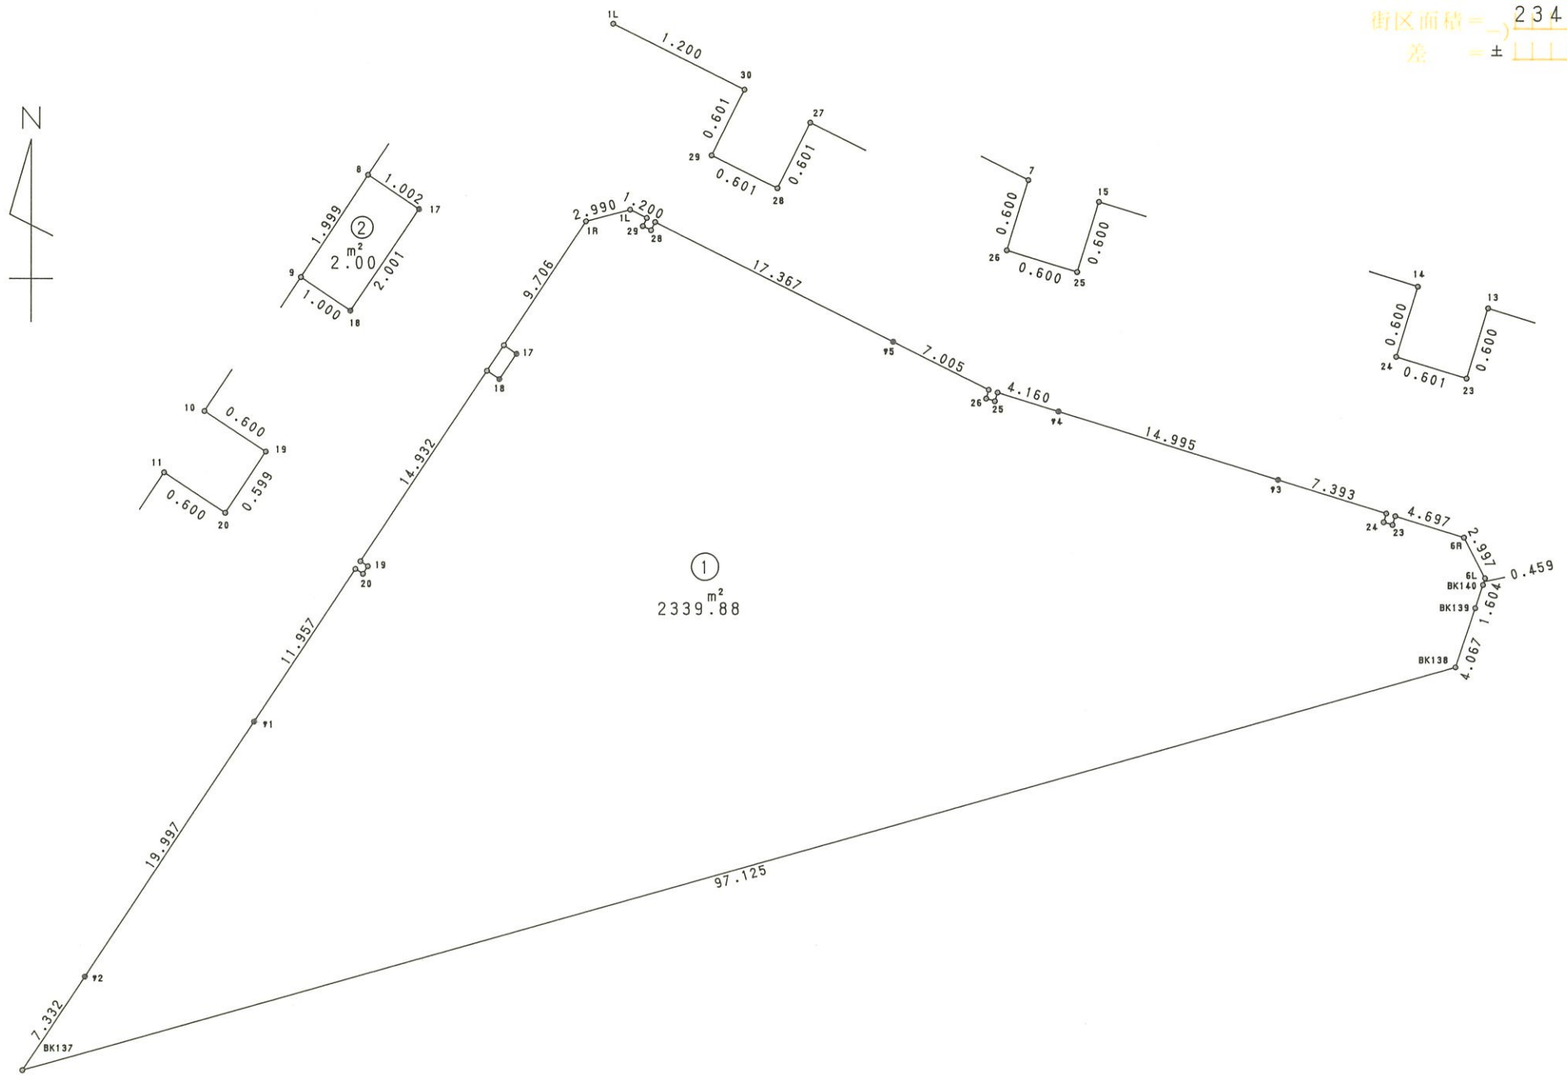

株式会社 中庭測量コンサルタント

面 積 計 算 書　　地番:36BL

測点	X	Y	DX	DY	距離	方向角	夾角	倍横距	倍面積
36-1L	-30177.242	22831.441	-0.769	-2.889	2.990	255-05-40	138-30-29	-2.889	2.221641
36-1R	-30178.011	22828.552	-8.095	-5.355	9.706	213-29-07	138-23-27	-11.133	90.121635
36-8	-30186.106	22823.197	-1.667	-1.103	1.999	213-29-29	180-00-22	-17.591	29.324197
36-9	-30187.773	22822.094	-12.454	-8.238	14.932	213-29-01	179-59-32	-26.932	335.411128
36-10	-30200.227	22813.856	-0.331	0.500	0.600	123-30-16	90-01-15	-34.670	11.475770
36-19	-30200.558	22814.356	-0.500	-0.330	0.599	213-25-29	269-55-13	-34.500	17.250000
36-20	-30201.058	22814.026	0.331	-0.500	0.600	303-30-16	270-04-47	-35.330	-11.694230
36-11	-30200.727	22813.526	-9.969	-6.603	11.957	213-31-07	90-00-51	-42.433	423.014577
36-ｻ1	-30210.696	22806.923	-16.671	-11.043	19.997	213-31-15	180-00-08	-60.079	1001.577009
36-ｻ2	-30227.367	22795.880	-6.113	-4.049	7.332	213-31-08	179-59-53	-75.171	459.520323
BK137	-30233.480	22791.831	26.443	93.456	97.125	74-12-05	40-40-57	14.236	376.442548
BK138	-30207.037	22885.287	3.856	1.293	4.067	18-32-15	124-20-10	108.985	420.246160
BK139	-30203.181	22886.580	1.519	0.515	1.604	18-43-43	180-11-28	110.793	168.294567
BK140	-30201.662	22887.095	0.439	0.133	0.459	16-51-17	178-07-34	111.441	48.922599
36-6L	-30201.223	22887.228	2.652	-1.397	2.997	332-13-16	135-21-59	110.177	292.189404
36-6R	-30198.571	22885.831	1.391	-4.486	4.697	287-13-39	135-00-23	104.294	145.072954
36-13	-30197.180	22881.345	-0.573	-0.178	0.600	197-15-26	90-01-47	99.630	-57.087990
36-23	-30197.753	22881.167	0.178	-0.574	0.601	287-13-44	269-58-18	98.878	17.600284
36-24	-30197.575	22880.593	0.573	0.178	0.600	17-15-26	270-01-42	98.482	56.430186
36-14	-30197.002	22880.771	2.189	-7.061	7.393	287-13-27	89-58-01	91.599	200.510211
36-ｻ3	-30194.813	22873.710	4.439	-14.323	14.995	287-13-10	179-59-43	70.215	311.684385
36-ｻ4	-30190.374	22859.387	1.232	-3.973	4.160	287-13-42	180-00-32	51.919	63.964208
36-15	-30189.142	22855.414	-0.573	-0.178	0.600	197-15-26	90-01-44	47.768	-27.371064
36-25	-30189.715	22855.236	0.178	-0.573	0.600	287-15-26	270-00-00	47.017	8.369026

面 積 計 算 書　　地番:36BL

測点	X	Y	DX	DY	距離	方向角	夾角	倍横距	倍面積
36-26	-30189.537	22854.663	0.573	0.178	0.600	17-15-26	270-00-00	46.622	26.714406
36-7	-30188.964	22854.841	3.137	-6.263	7.005	296-36-19	99-20-53	40.537	127.164569
36-ｻ5	-30185.827	22848.578	7.779	-15.527	17.367	296-36-39	180-00-20	18.747	145.832913
36-27	-30178.048	22833.051	-0.537	-0.269	0.601	206-36-28	89-59-49	2.951	-1.584687
36-28	-30178.585	22832.782	0.269	-0.537	0.601	296-36-28	270-00-00	2.145	0.577005
36-29	-30178.316	22832.245	0.537	0.269	0.601	26-36-28	270-00-00	1.877	1.007949
36-30	-30177.779	22832.514	0.537	-1.073	1.200	296-35-11	89-58-43	1.073	0.576201
合計					239.185		5220-00-00		4683.777884
								1／2	2341.888942
								面積	2341.888942

面 積 計 算 書　　地番:36BL-1

測点	X	Y	DX	DY	距離	方向角	夾角	倍横距	倍面積
36-1L	-30177.242	22831.441	-0.769	-2.889	2.990	255-05-40	138-30-29	-2.889	2.221641
36-1R	-30178.011	22828.552	-8.095	-5.355	9.706	213-29-07	138-23-27	-11.133	90.121635
36-8	-30186.106	22823.197	-0.559	0.831	1.002	123-55-41	90-26-34	-15.657	8.752263
36-17	-30186.665	22824.028	-1.668	-1.105	2.001	213-31-24	269-35-43	-15.931	26.572908
36-18	-30188.333	22822.923	0.560	-0.829	1.000	304-02-22	270-30-58	-17.865	-10.004400
36-9	-30187.773	22822.094	-12.454	-8.238	14.932	213-29-01	89-26-39	-26.932	335.411128
36-10	-30200.227	22813.856	-0.331	0.500	0.600	123-30-16	90-01-15	-34.670	11.475770
36-19	-30200.558	22814.356	-0.500	-0.330	0.599	213-25-29	269-55-13	-34.500	17.250000
36-20	-30201.058	22814.026	0.331	-0.500	0.600	303-30-16	270-04-47	-35.330	-11.694230
36-11	-30200.727	22813.526	-9.969	-6.603	11.957	213-31-07	90-00-51	-42.433	423.014577
36-ｻ1	-30210.696	22806.923	-16.671	-11.043	19.997	213-31-15	180-00-08	-60.079	1001.577009
36-ｻ2	-30227.367	22795.880	-6.113	-4.049	7.332	213-31-08	179-59-53	-75.171	459.520323
BK137	-30233.480	22791.831	26.443	93.456	97.125	74-12-05	40-40-57	14.236	376.442548
BK138	-30207.037	22885.287	3.856	1.293	4.067	18-32-15	124-20-10	108.985	420.246160
BK139	-30203.181	22886.580	1.519	0.515	1.604	18-43-43	180-11-28	110.793	168.294567
BK140	-30201.662	22887.095	0.439	0.133	0.459	16-51-17	178-07-34	111.441	48.922599
36-6L	-30201.223	22887.228	2.652	-1.397	2.997	332-13-16	135-21-59	110.177	292.189404
36-6R	-30198.571	22885.831	1.391	-4.486	4.697	287-13-39	135-00-23	104.294	145.072954
36-13	-30197.180	22881.345	-0.573	-0.178	0.600	197-15-26	90-01-47	99.630	-57.087990
36-23	-30197.753	22881.167	0.178	-0.574	0.601	287-13-44	269-58-18	98.878	17.600284
36-24	-30197.575	22880.593	0.573	0.178	0.600	17-15-26	270-01-42	98.482	56.430186
36-14	-30197.002	22880.771	2.189	-7.061	7.393	287-13-27	89-58-01	91.599	200.510211
36-ｻ3	-30194.813	22873.710	4.439	-14.323	14.995	287-13-10	179-59-43	70.215	311.684385

面 積 計 算 書　　地番:36BL-1

測点	X	Y	DX	DY	距離	方向角	夾角	倍横距	倍面積
36-ｻ4	-30190.374	22859.387	1.232	-3.973	4.160	287-13-42	180-00-32	51.919	63.964208
36-15	-30189.142	22855.414	-0.573	-0.178	0.600	197-15-26	90-01-44	47.768	-27.371064
36-25	-30189.715	22855.236	0.178	-0.573	0.600	287-15-26	270-00-00	47.017	8.369026
36-26	-30189.537	22854.663	0.573	0.178	0.600	17-15-26	270-00-00	46.622	26.714406
36-7	-30188.964	22854.841	3.137	-6.263	7.005	296-36-19	99-20-53	40.537	127.164569
36-ｻ5	-30185.827	22848.578	7.779	-15.527	17.367	296-36-39	180-00-20	18.747	145.832913
36-27	-30178.048	22833.051	-0.537	-0.269	0.601	206-36-28	89-59-49	2.951	-1.584687
36-28	-30178.585	22832.782	0.269	-0.537	0.601	296-36-28	270-00-00	2.145	0.577005
36-29	-30178.316	22832.245	0.537	0.269	0.601	26-36-28	270-00-00	1.877	1.007949
36-30	-30177.779	22832.514	0.537	-1.073	1.200	296-35-11	89-58-43	1.073	0.576201
合計					241.189		5580-00-00		4679.774458
								1／2	2339.887229
								面積	2339.887229

面 積 計 算 書　　地番:36BL-2

測点	X	Y	DX	DY	距離	方向角	夾角	倍横距	倍面積
36-8	-30186.106	22823.197	-1.667	-1.103	1.999	213-29-29	89-33-48	-1.103	1.838701
36-9	-30187.773	22822.094	-0.560	0.829	1.000	124-02-22	90-32-53	-1.377	0.771120
36-18	-30188.333	22822.923	1.668	1.105	2.001	33-31-24	89-29-02	0.557	0.929076
36-17	-30186.665	22824.028	0.559	-0.831	1.002	303-55-41	90-24-17	0.831	0.464529
合計					6.002		360-00-00		4.003426
								1／2	2.001713
								面積	2.001713
								面積小計	2341.888942