


# 指定道路図

3

2	3	
5	6	7

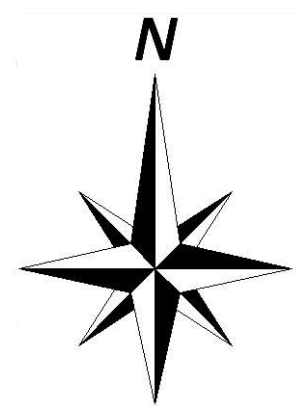


凡例	
法42条1項1号	
国道	
県道 主要地方道	
市道 幅員4m以上：法42条1項1号 幅員未満：法42条2項	
法42条1項2号	
法42条1項3号	
法42条1項3号 又は2項	
法42条1項4号	
法42条1項5号 (道路位置指定)	
法42条2項	
特定通路 (第43条第1項ただし書き)	
協定による空地等	
調査道路	
建築基準法定外道路	

八千代市

3

1/2,500

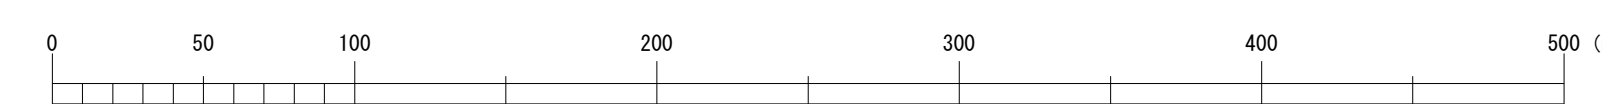

出力：令和8年3月27日