


位置図

新川大橋補修工事（耐震補強）

縮尺 S=1/5000

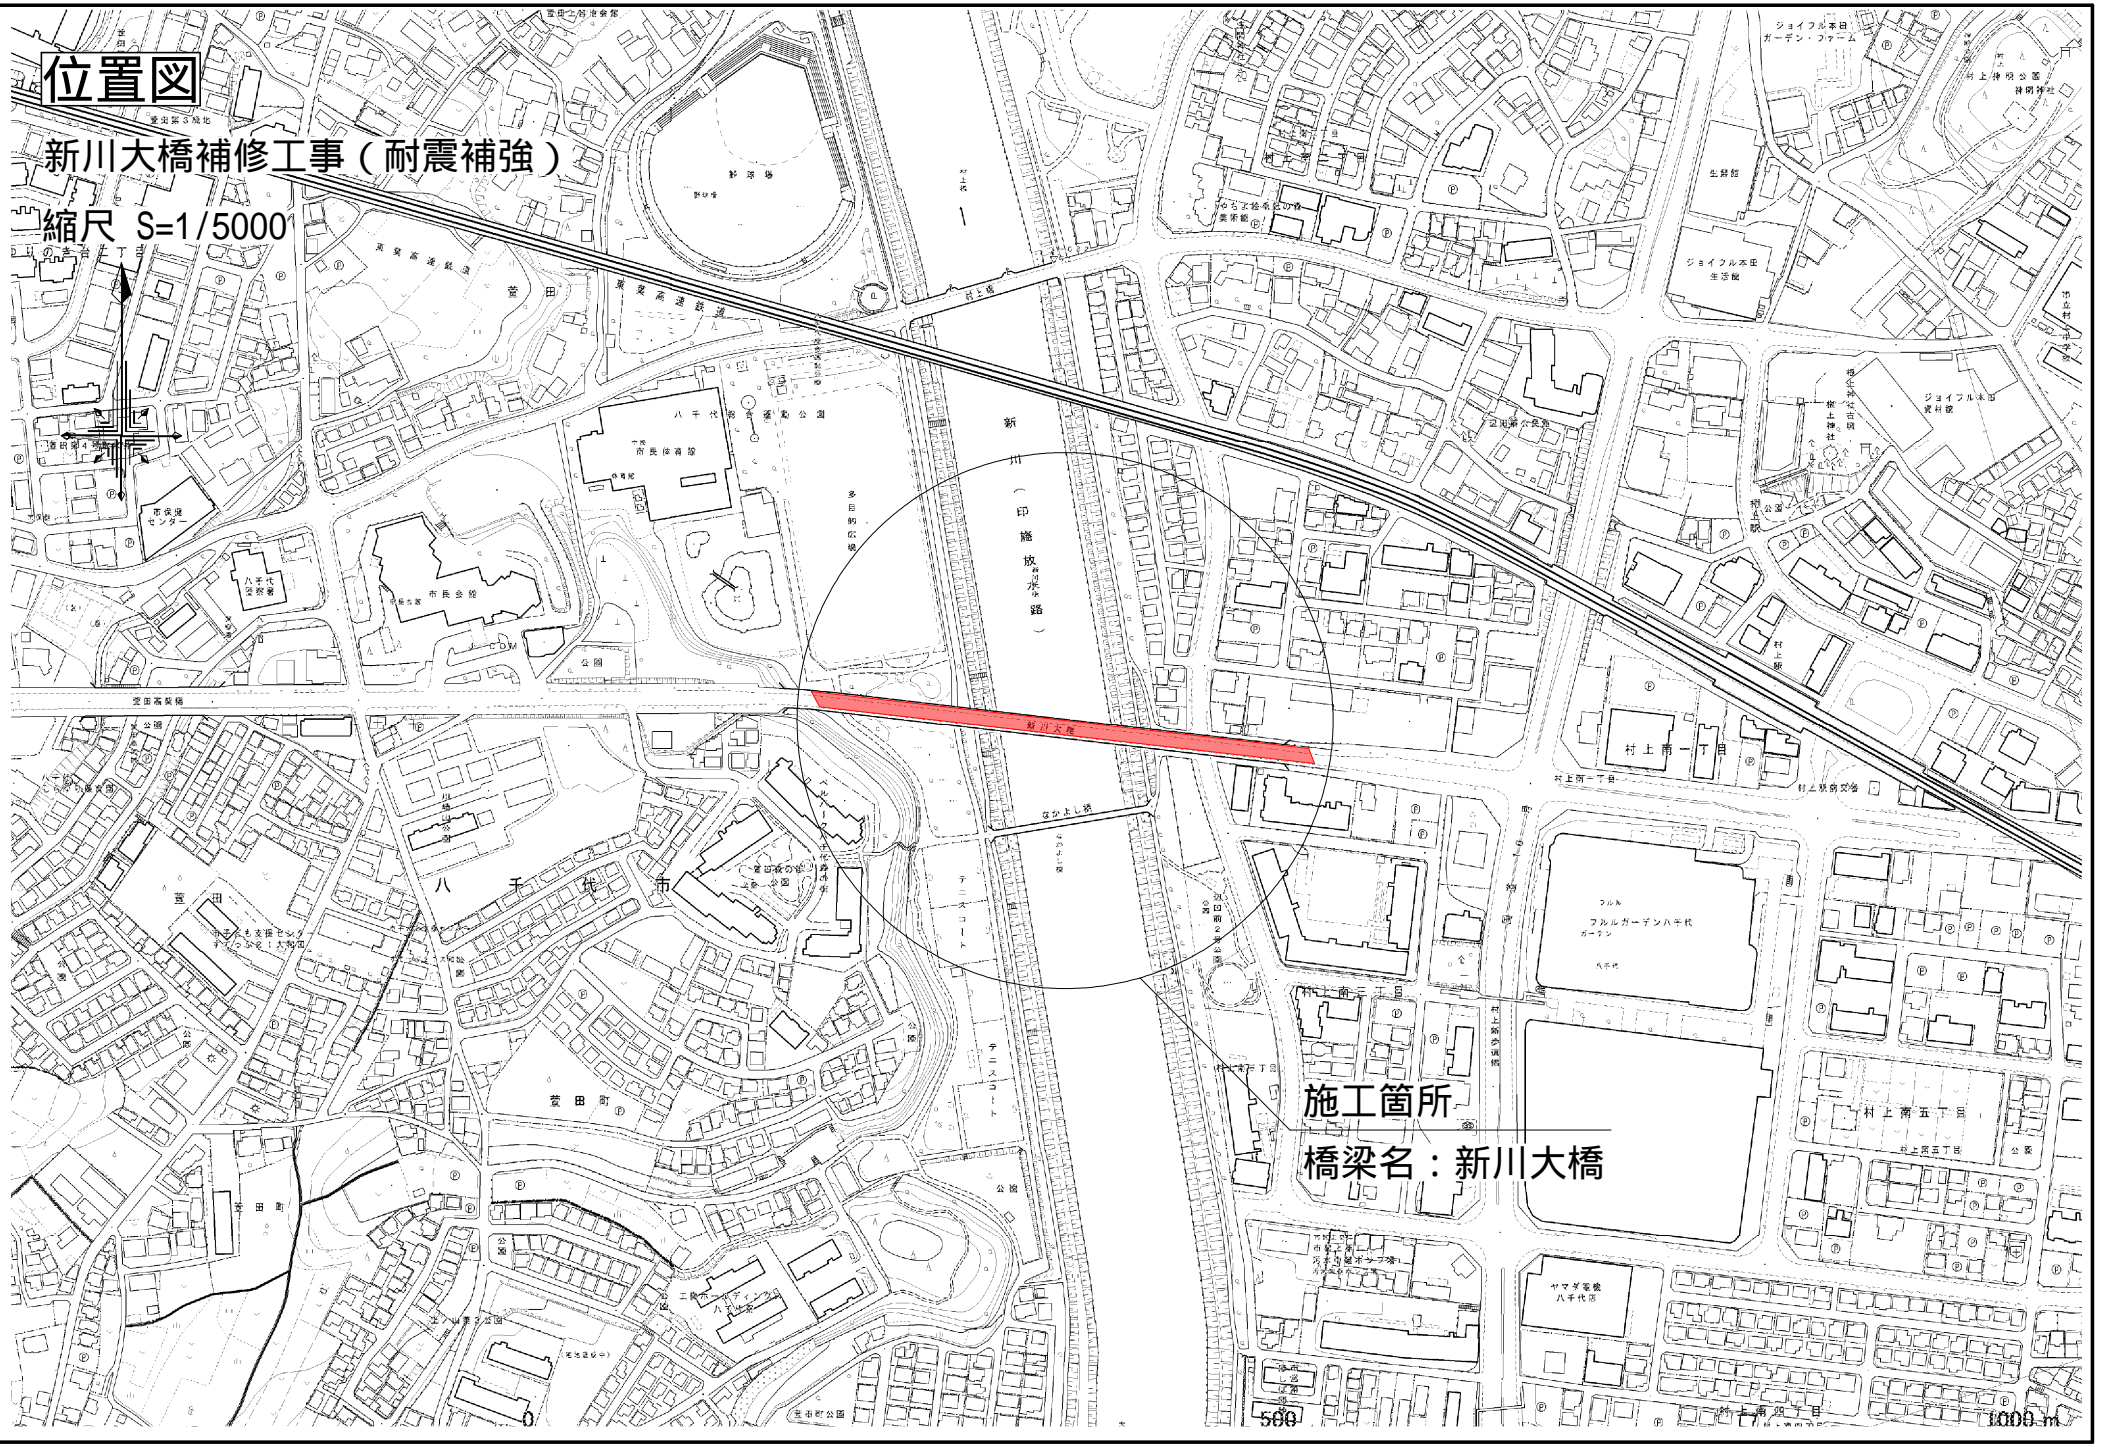

施工箇所
橋梁名：新川大橋

500

1000m