



動線・駐車場計画
2019.11.06 scale = 1:1000
D+M Inc.

■ 駐車台数


	来客用		公用車用						職員用		来客用
	普通車	身障者用	集中管理	その他 (水道局来客身障者 用1台含む)	特別管理 (車庫)	給水車 (車庫)	大型車両 (通常サイズに 駐車)	大型車両 (ショベルカー 4トンドンプ)	自転車	バイク	自転車
庁舎敷地	196 台	5 台	23 台	35 台	4 台	2 台	0 台	2 台	175 台	15 台	38 台
南東敷地	66 台	0 台	0 台	100 台	0 台	0 台	6 台	0 台	0 台	0 台	0 台
庁舎+南東敷地	262 台	5 台	23 台	135 台	4 台	2 台	6 台	2 台	175 台	15 台	38 台
	267 台				172 台				439 台		

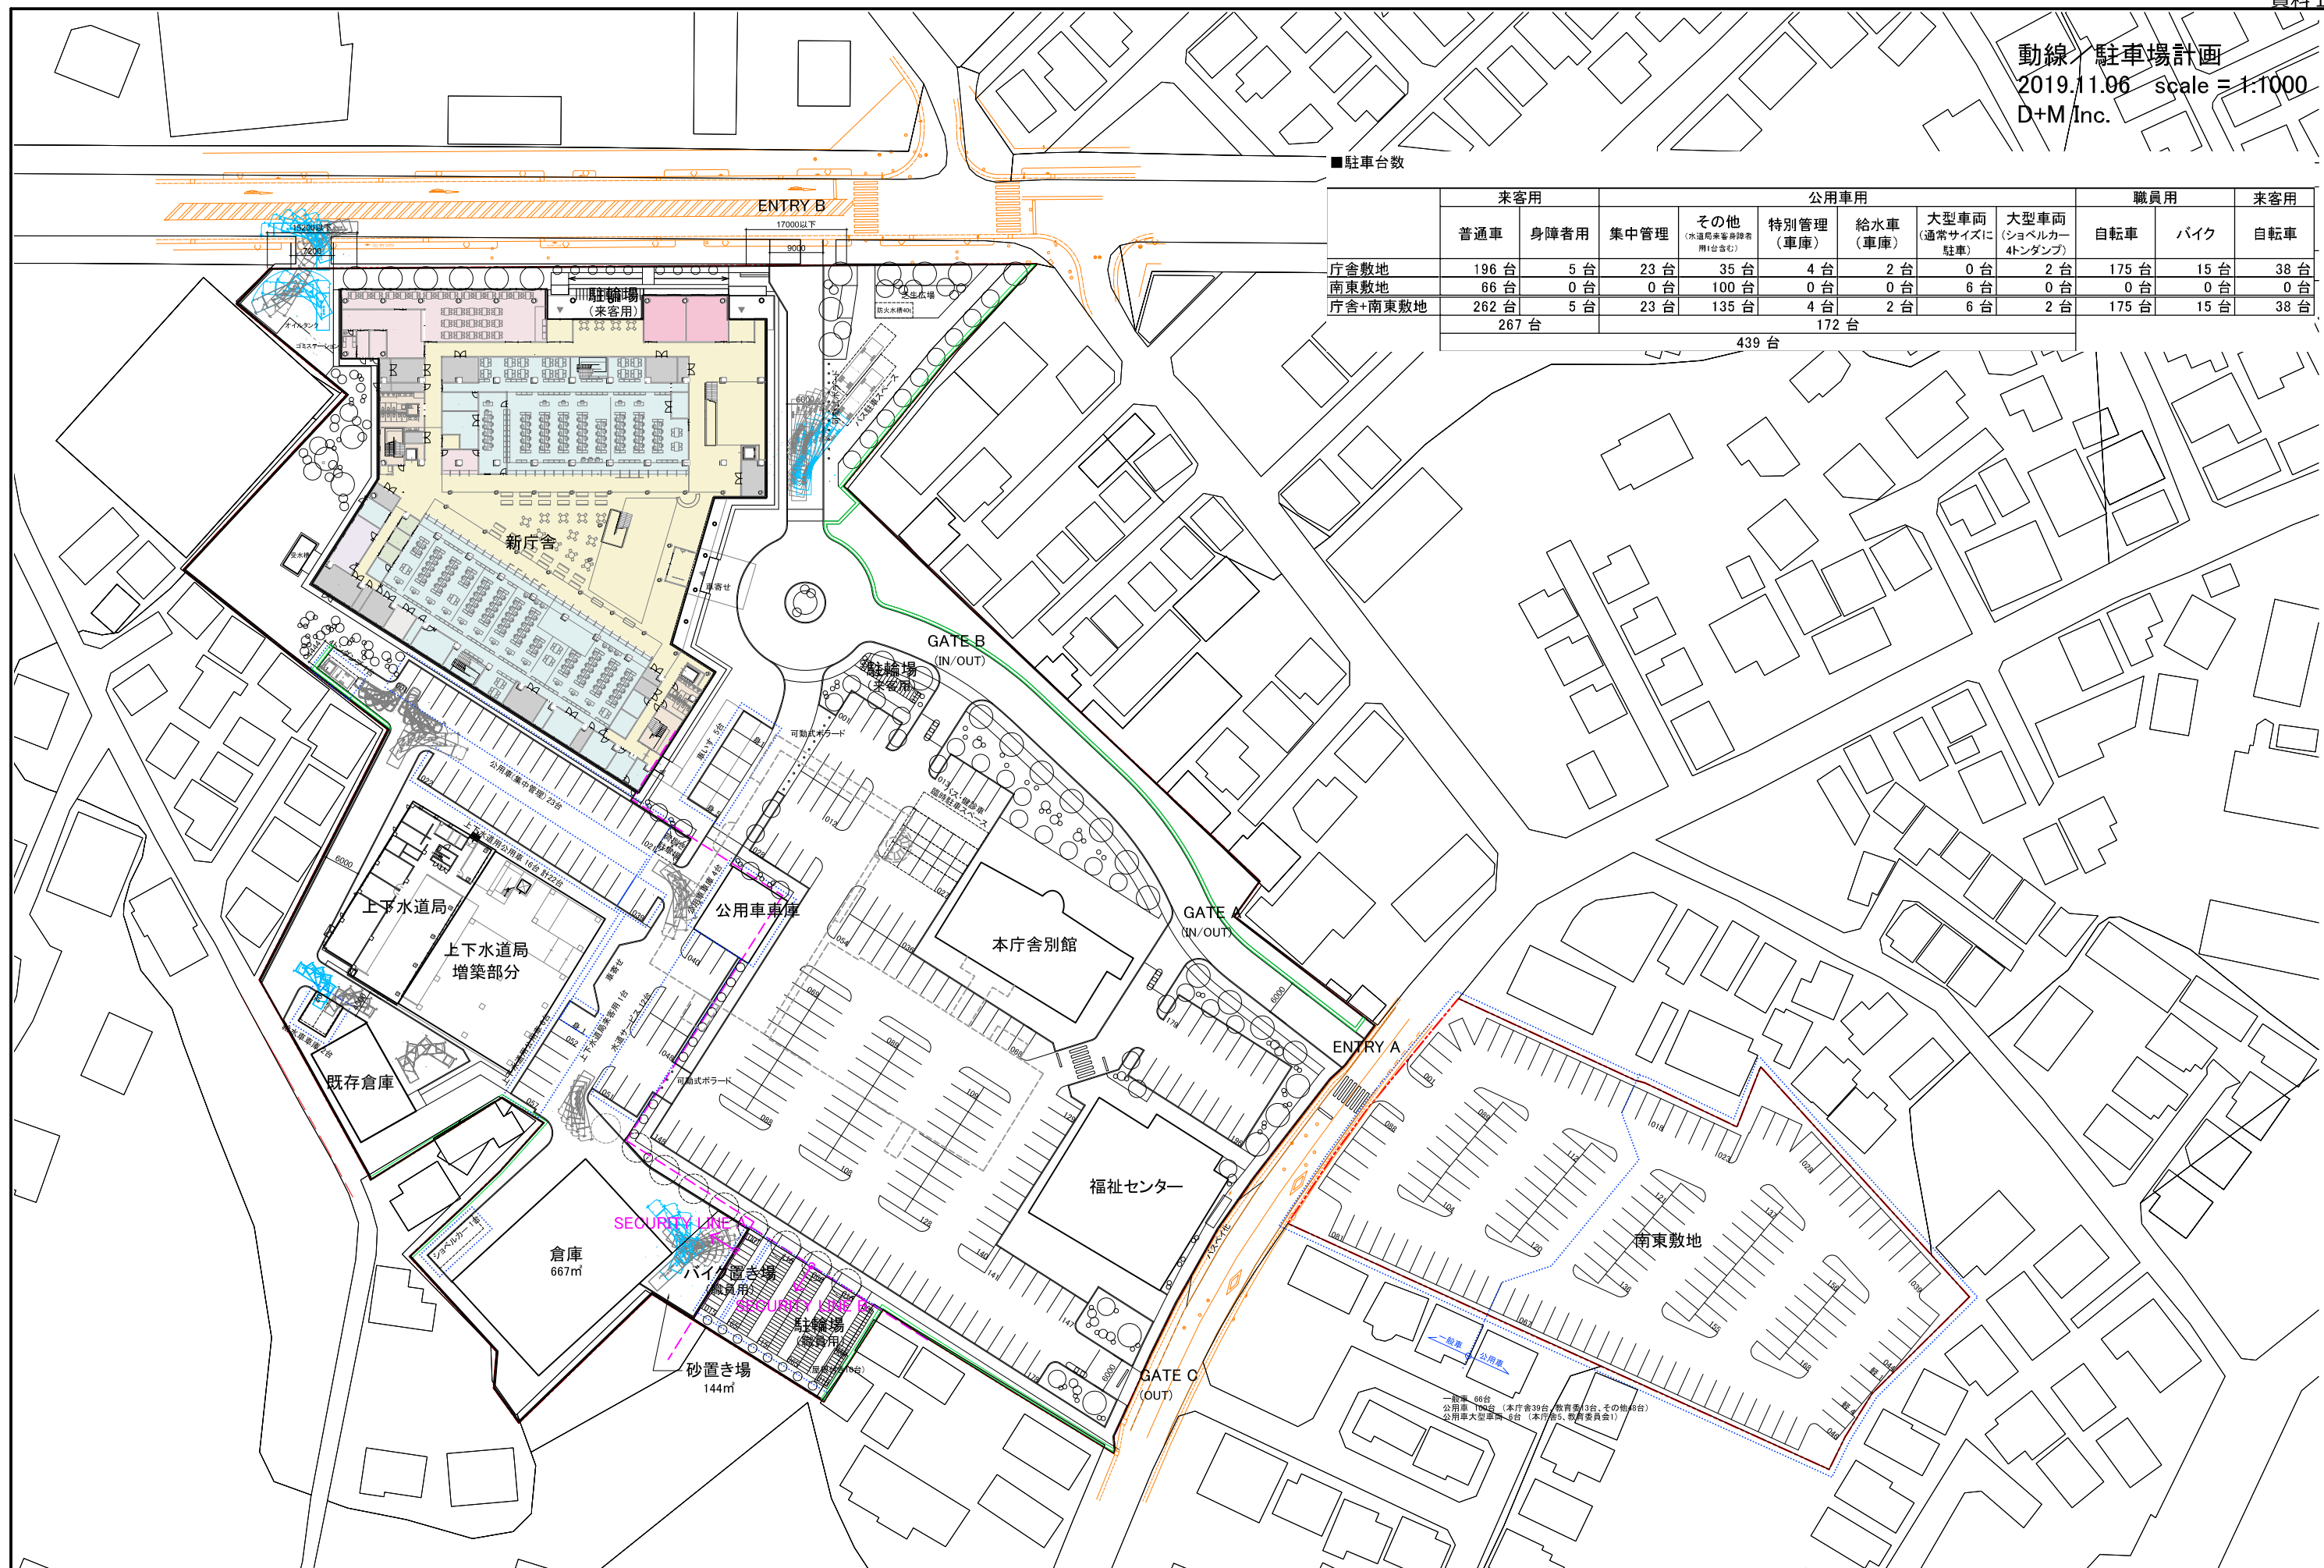

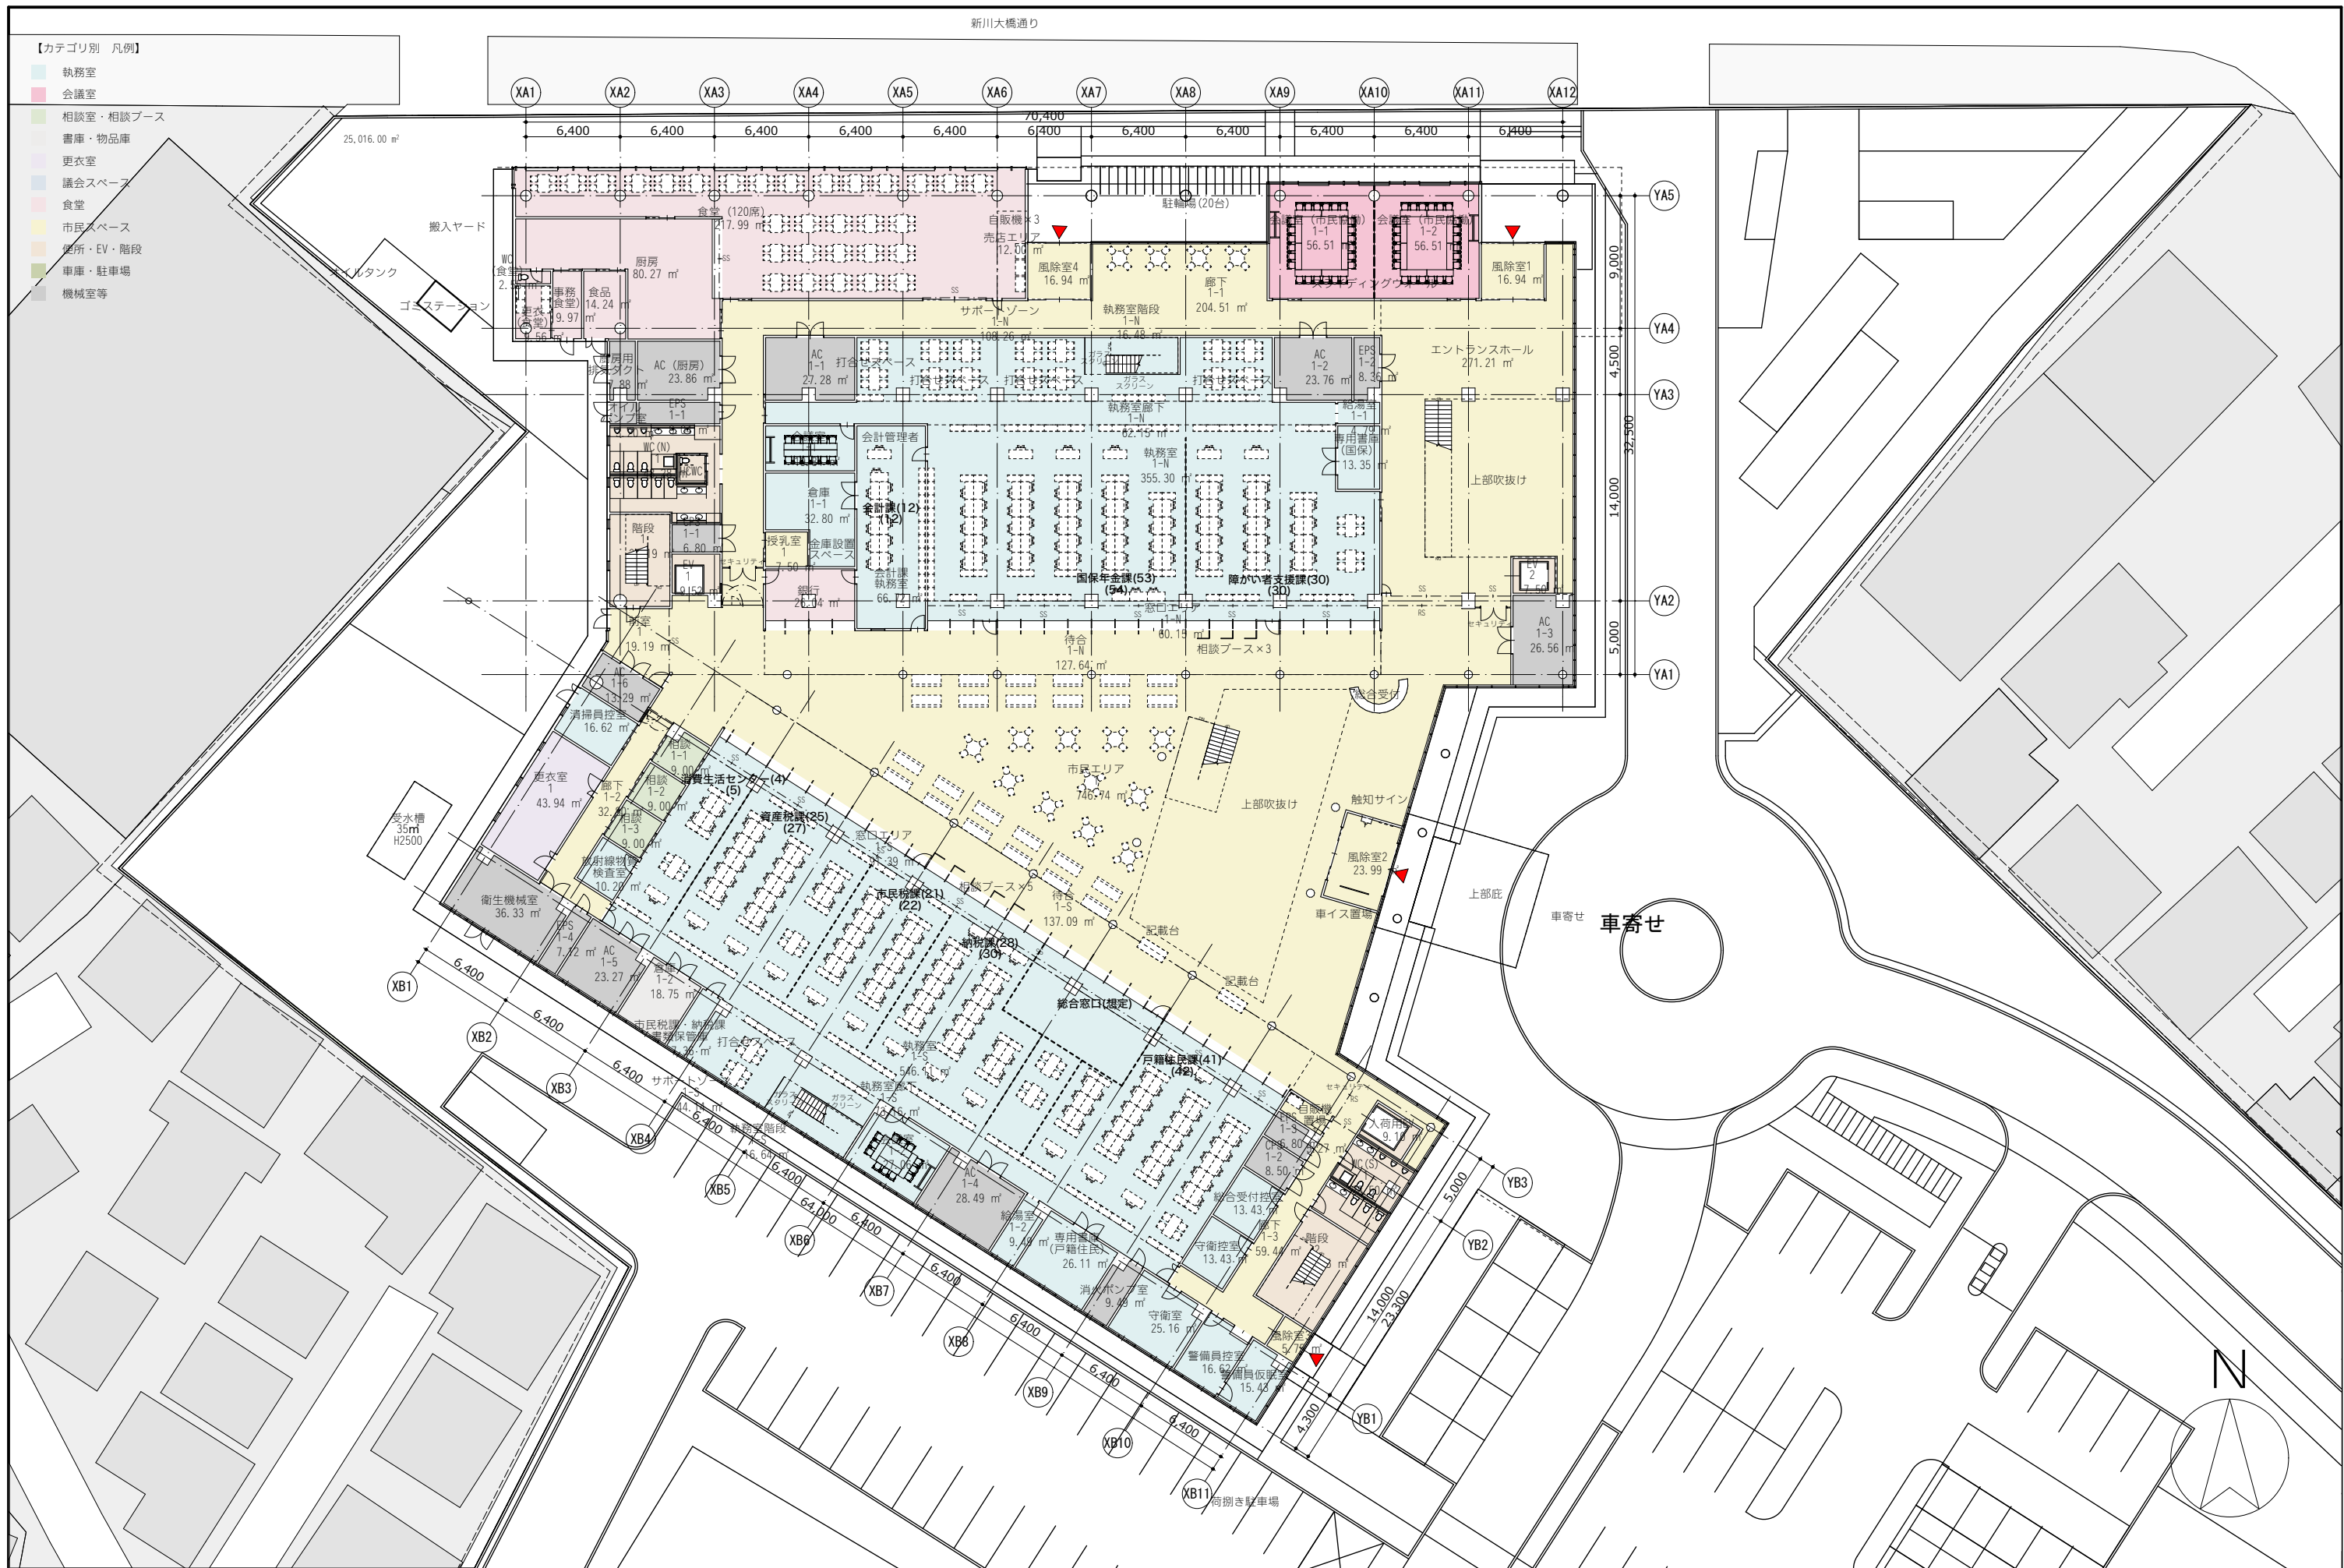

【カテゴリ別 凡例】

- 執務室
- 会議室
- 相談室・相談ブース
- 書庫・物品庫
- 更衣室
- 議会スペース
- 食堂
- 市民スペース
- 便所・EV・階段
- 車庫・駐車場
- 機械室等

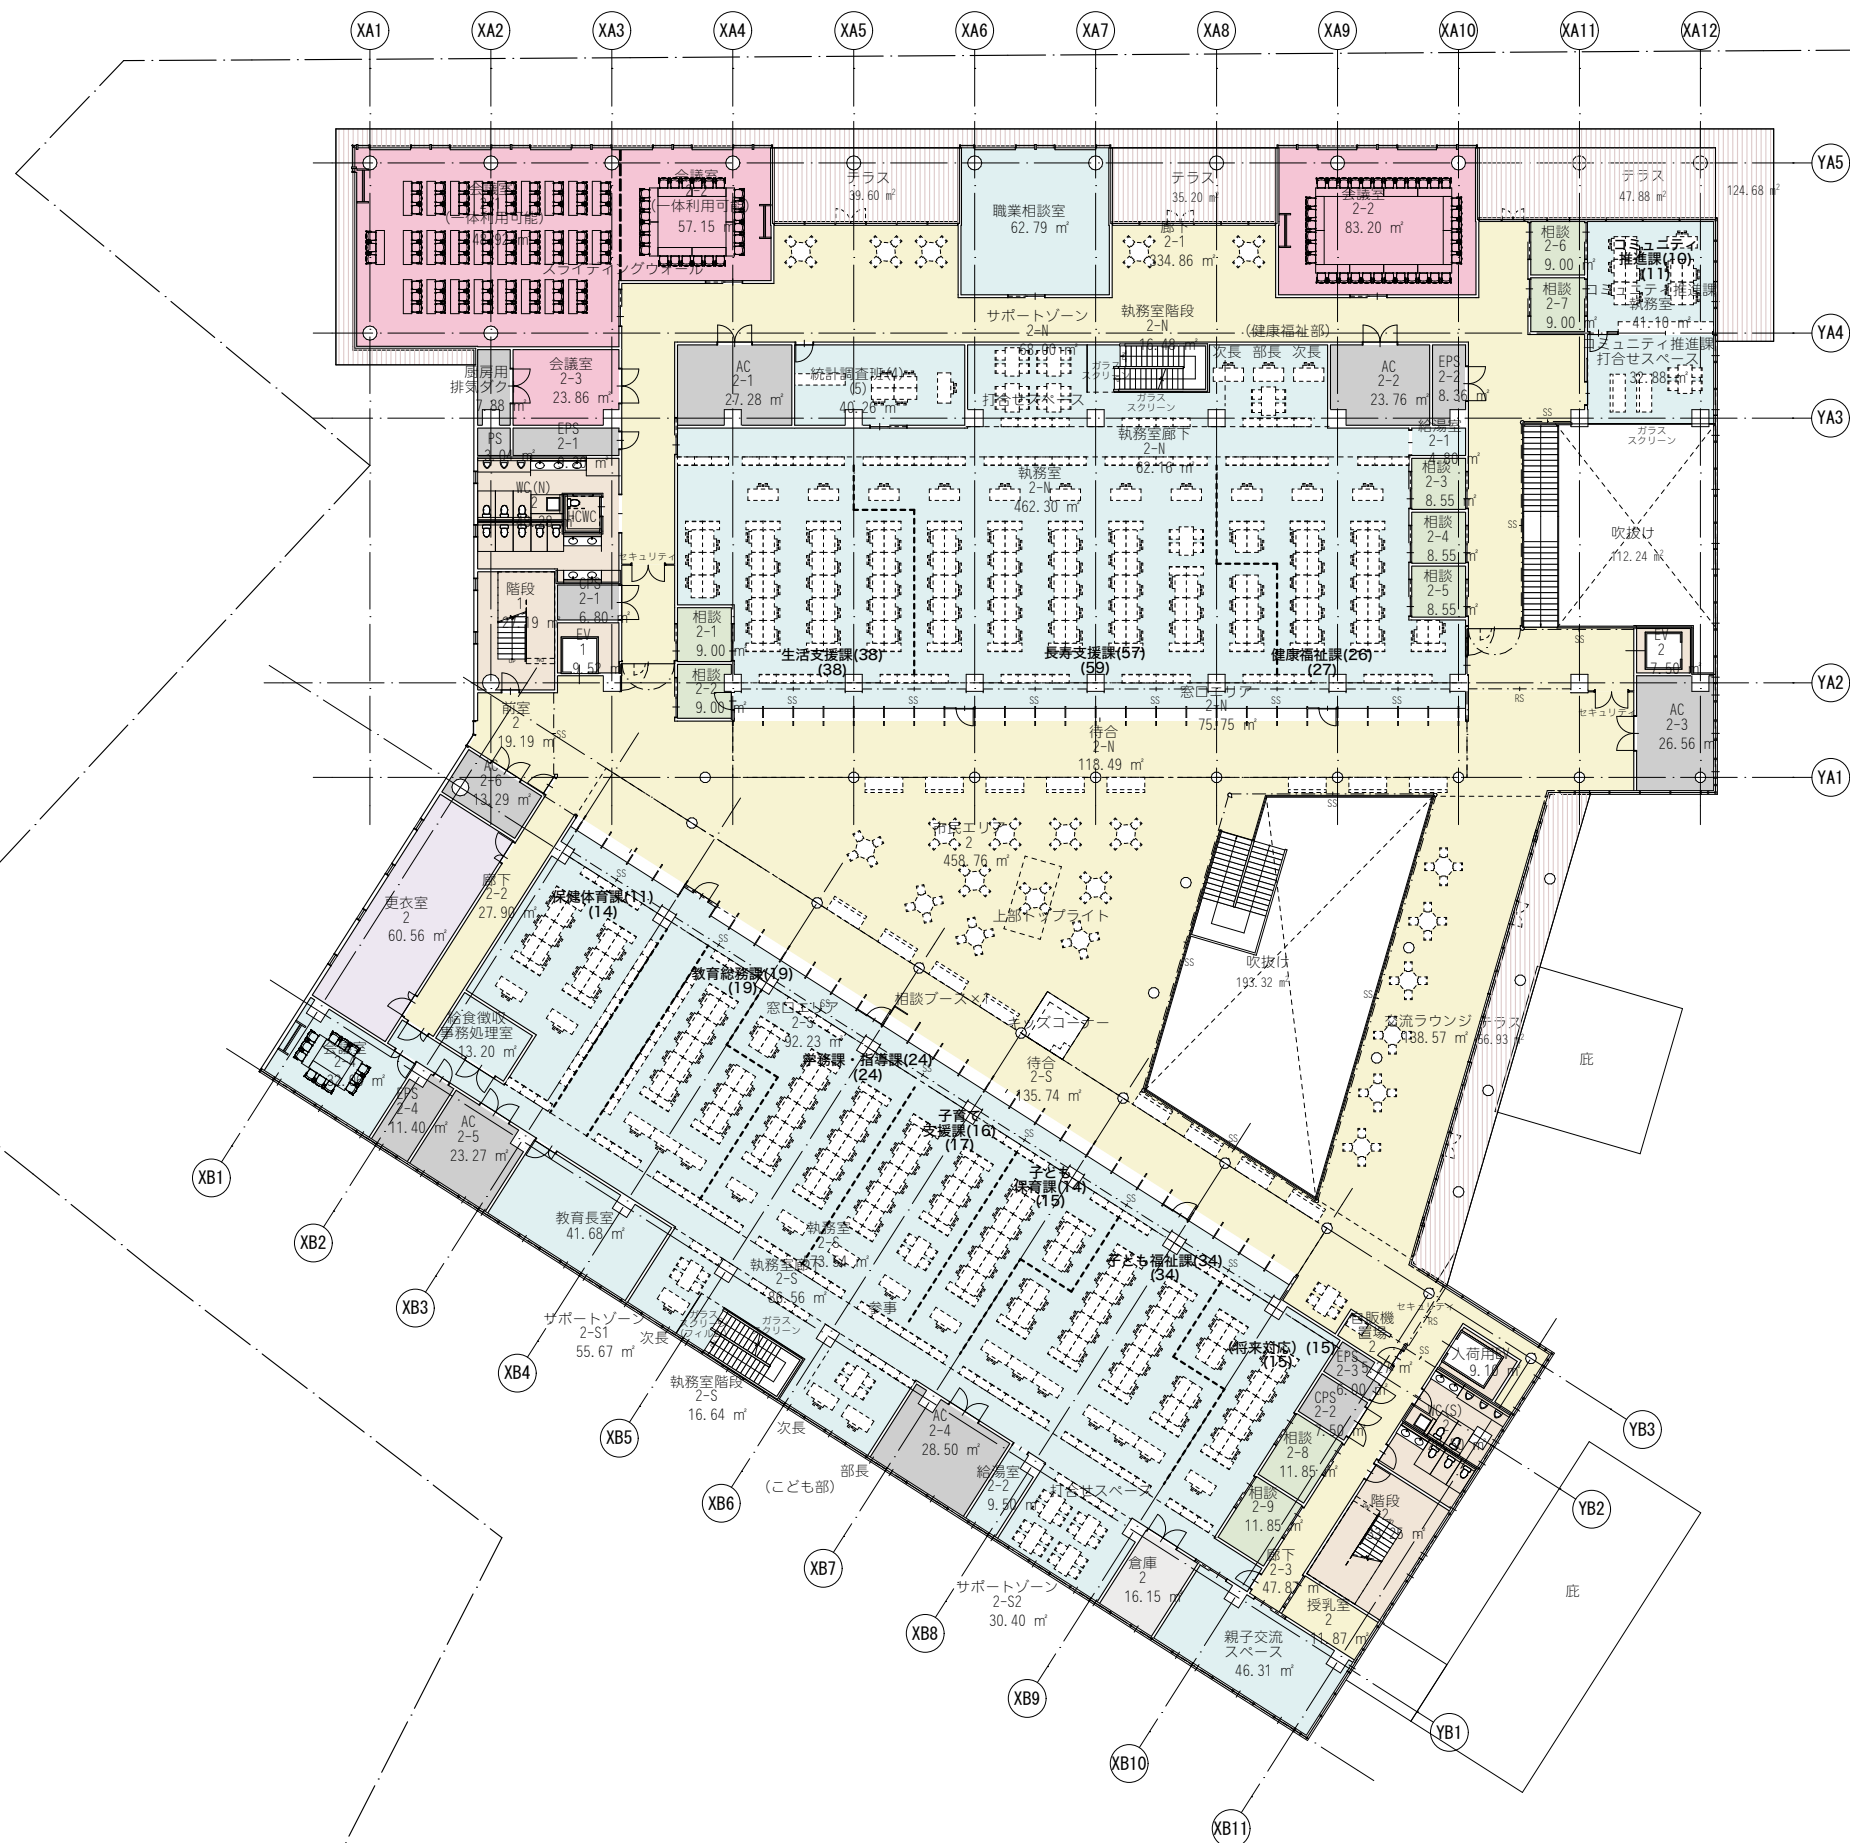


【カテゴリ別 凡例】

- 執務室
- 会議室
- 相談室・相談ブース
- 書庫・物品庫
- 更衣室
- 議会スペース
- 食堂
- 市民スペース
- 便所・EV・階段
- 車庫・駐車場
- 機械室等




【カテゴリ別 凡例】


- 執務室
- 会議室
- 相談室・相談ブース
- 書庫・物品庫
- 更衣室
- 議会スペース
- 食堂
- 市民スペース
- 便所・EV・階段
- 車庫・駐車場
- 機械室等

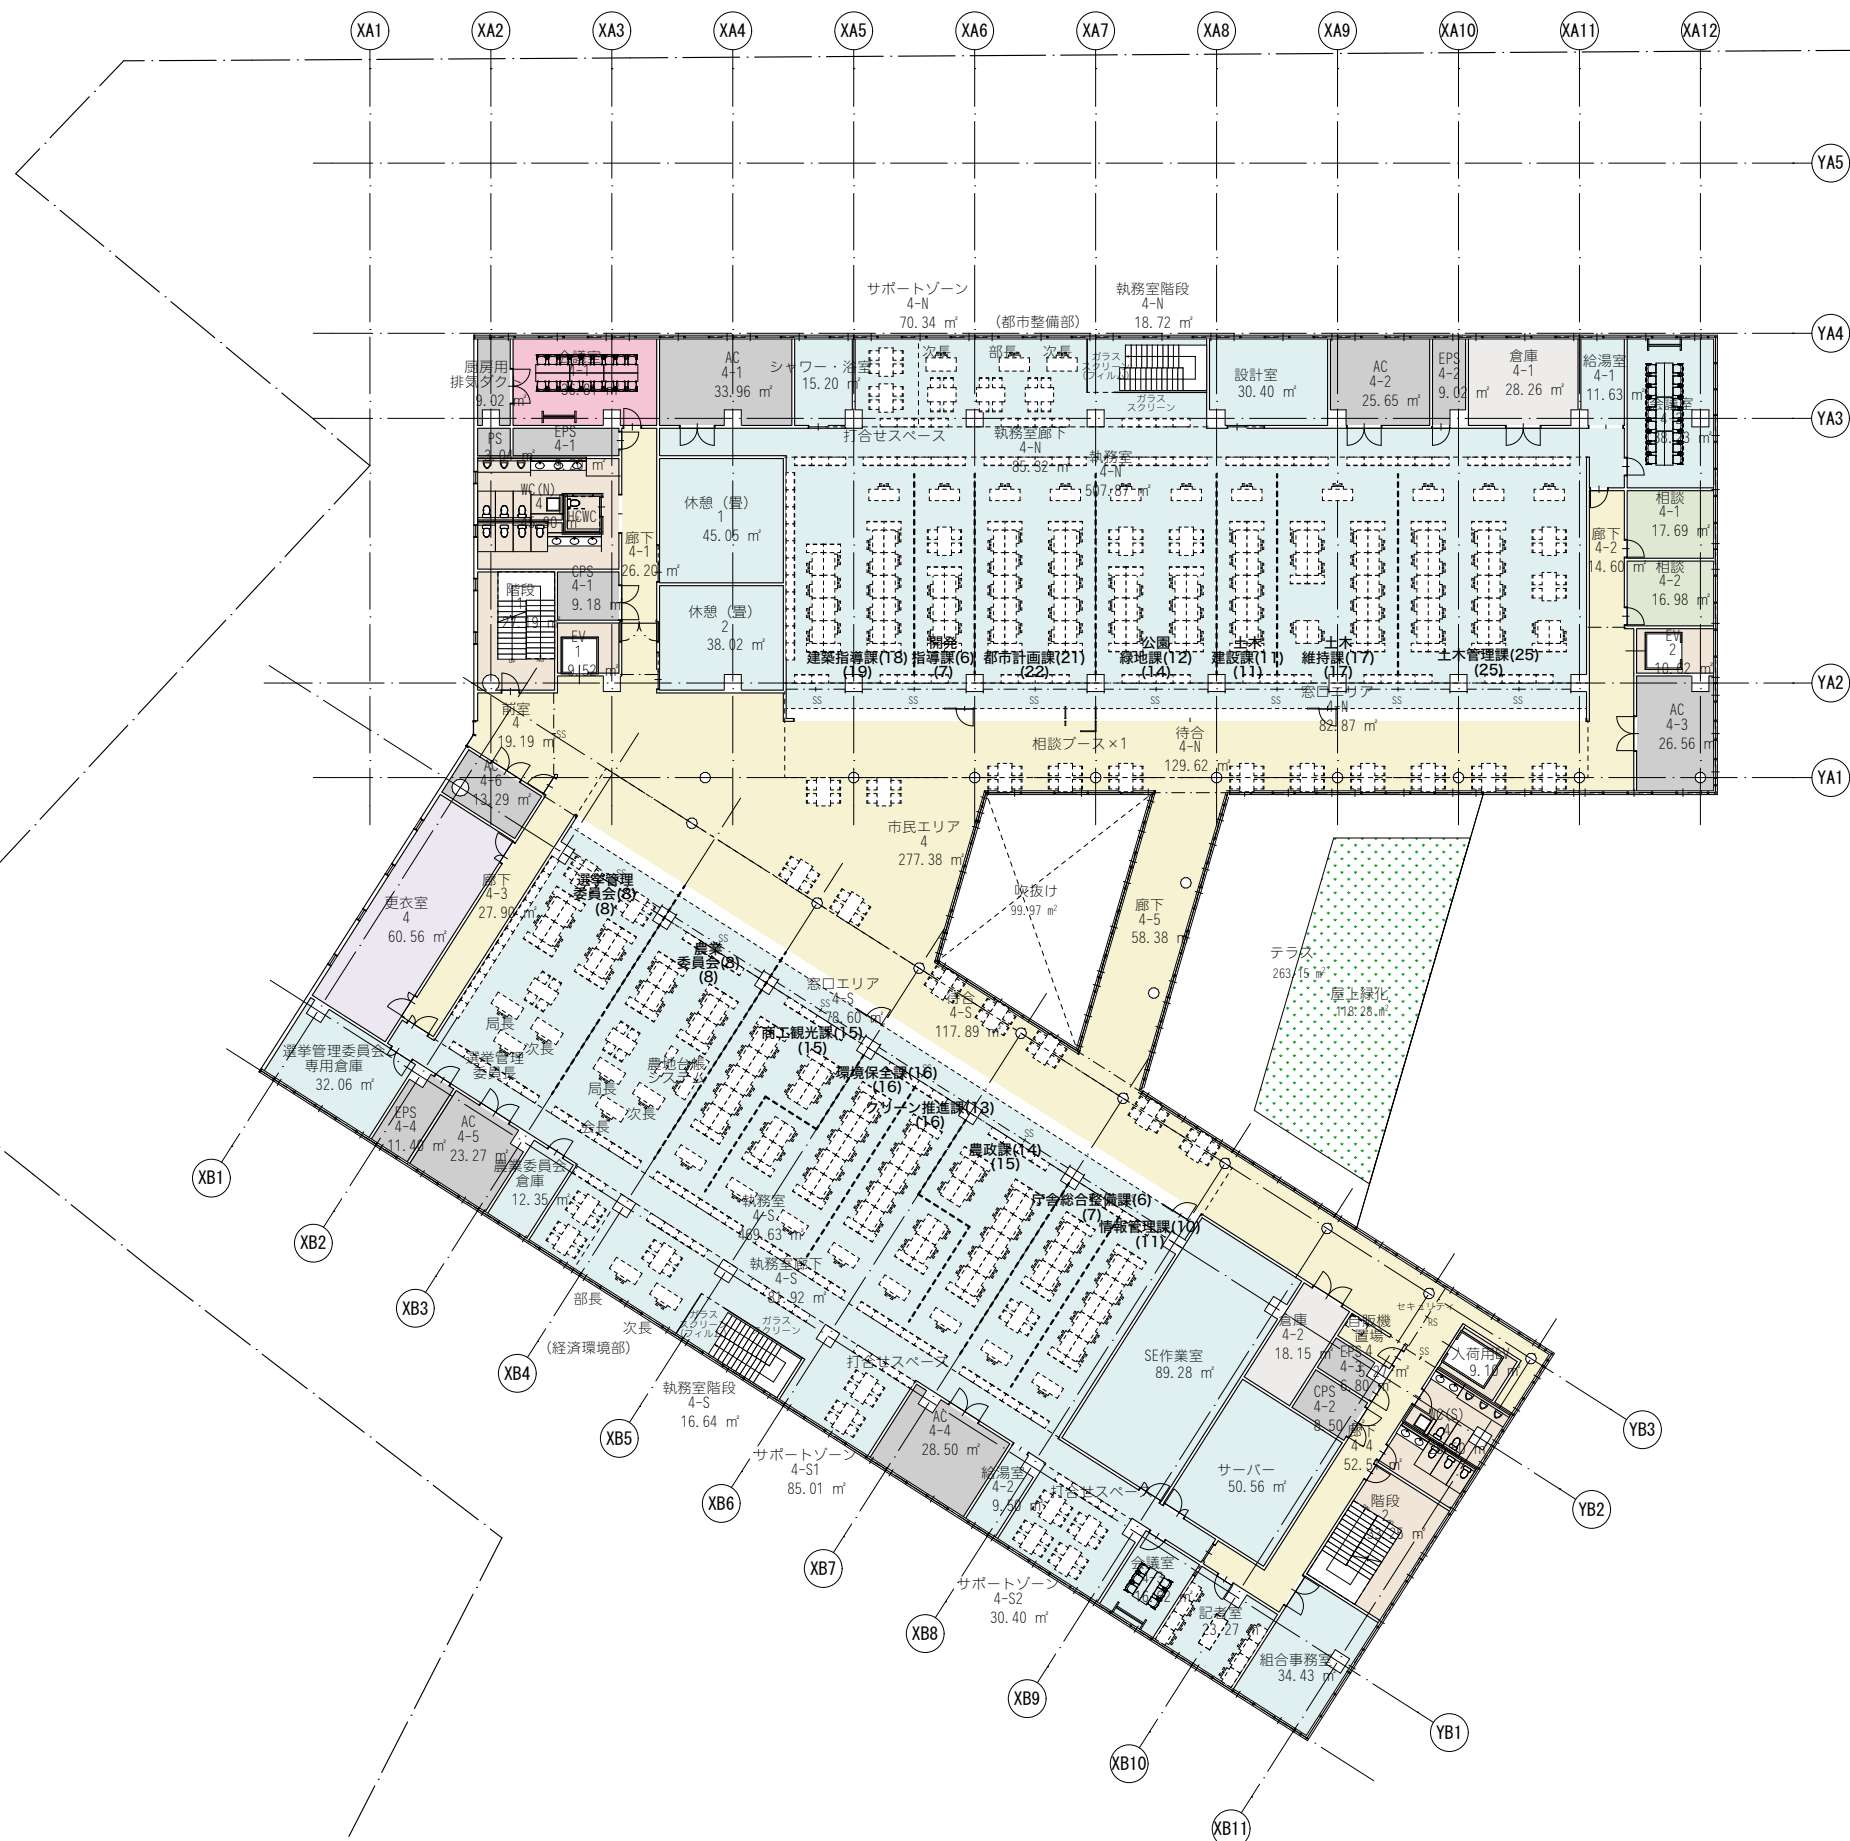


【カテゴリ別 凡例】

- 執務室
- 会議室
- 相談室・相談ブース
- 書庫・物品庫
- 更衣室
- 議会スペース
- 食堂
- 市民スペース
- 便所・EV・階段
- 車庫・駐車場
- 機械室等

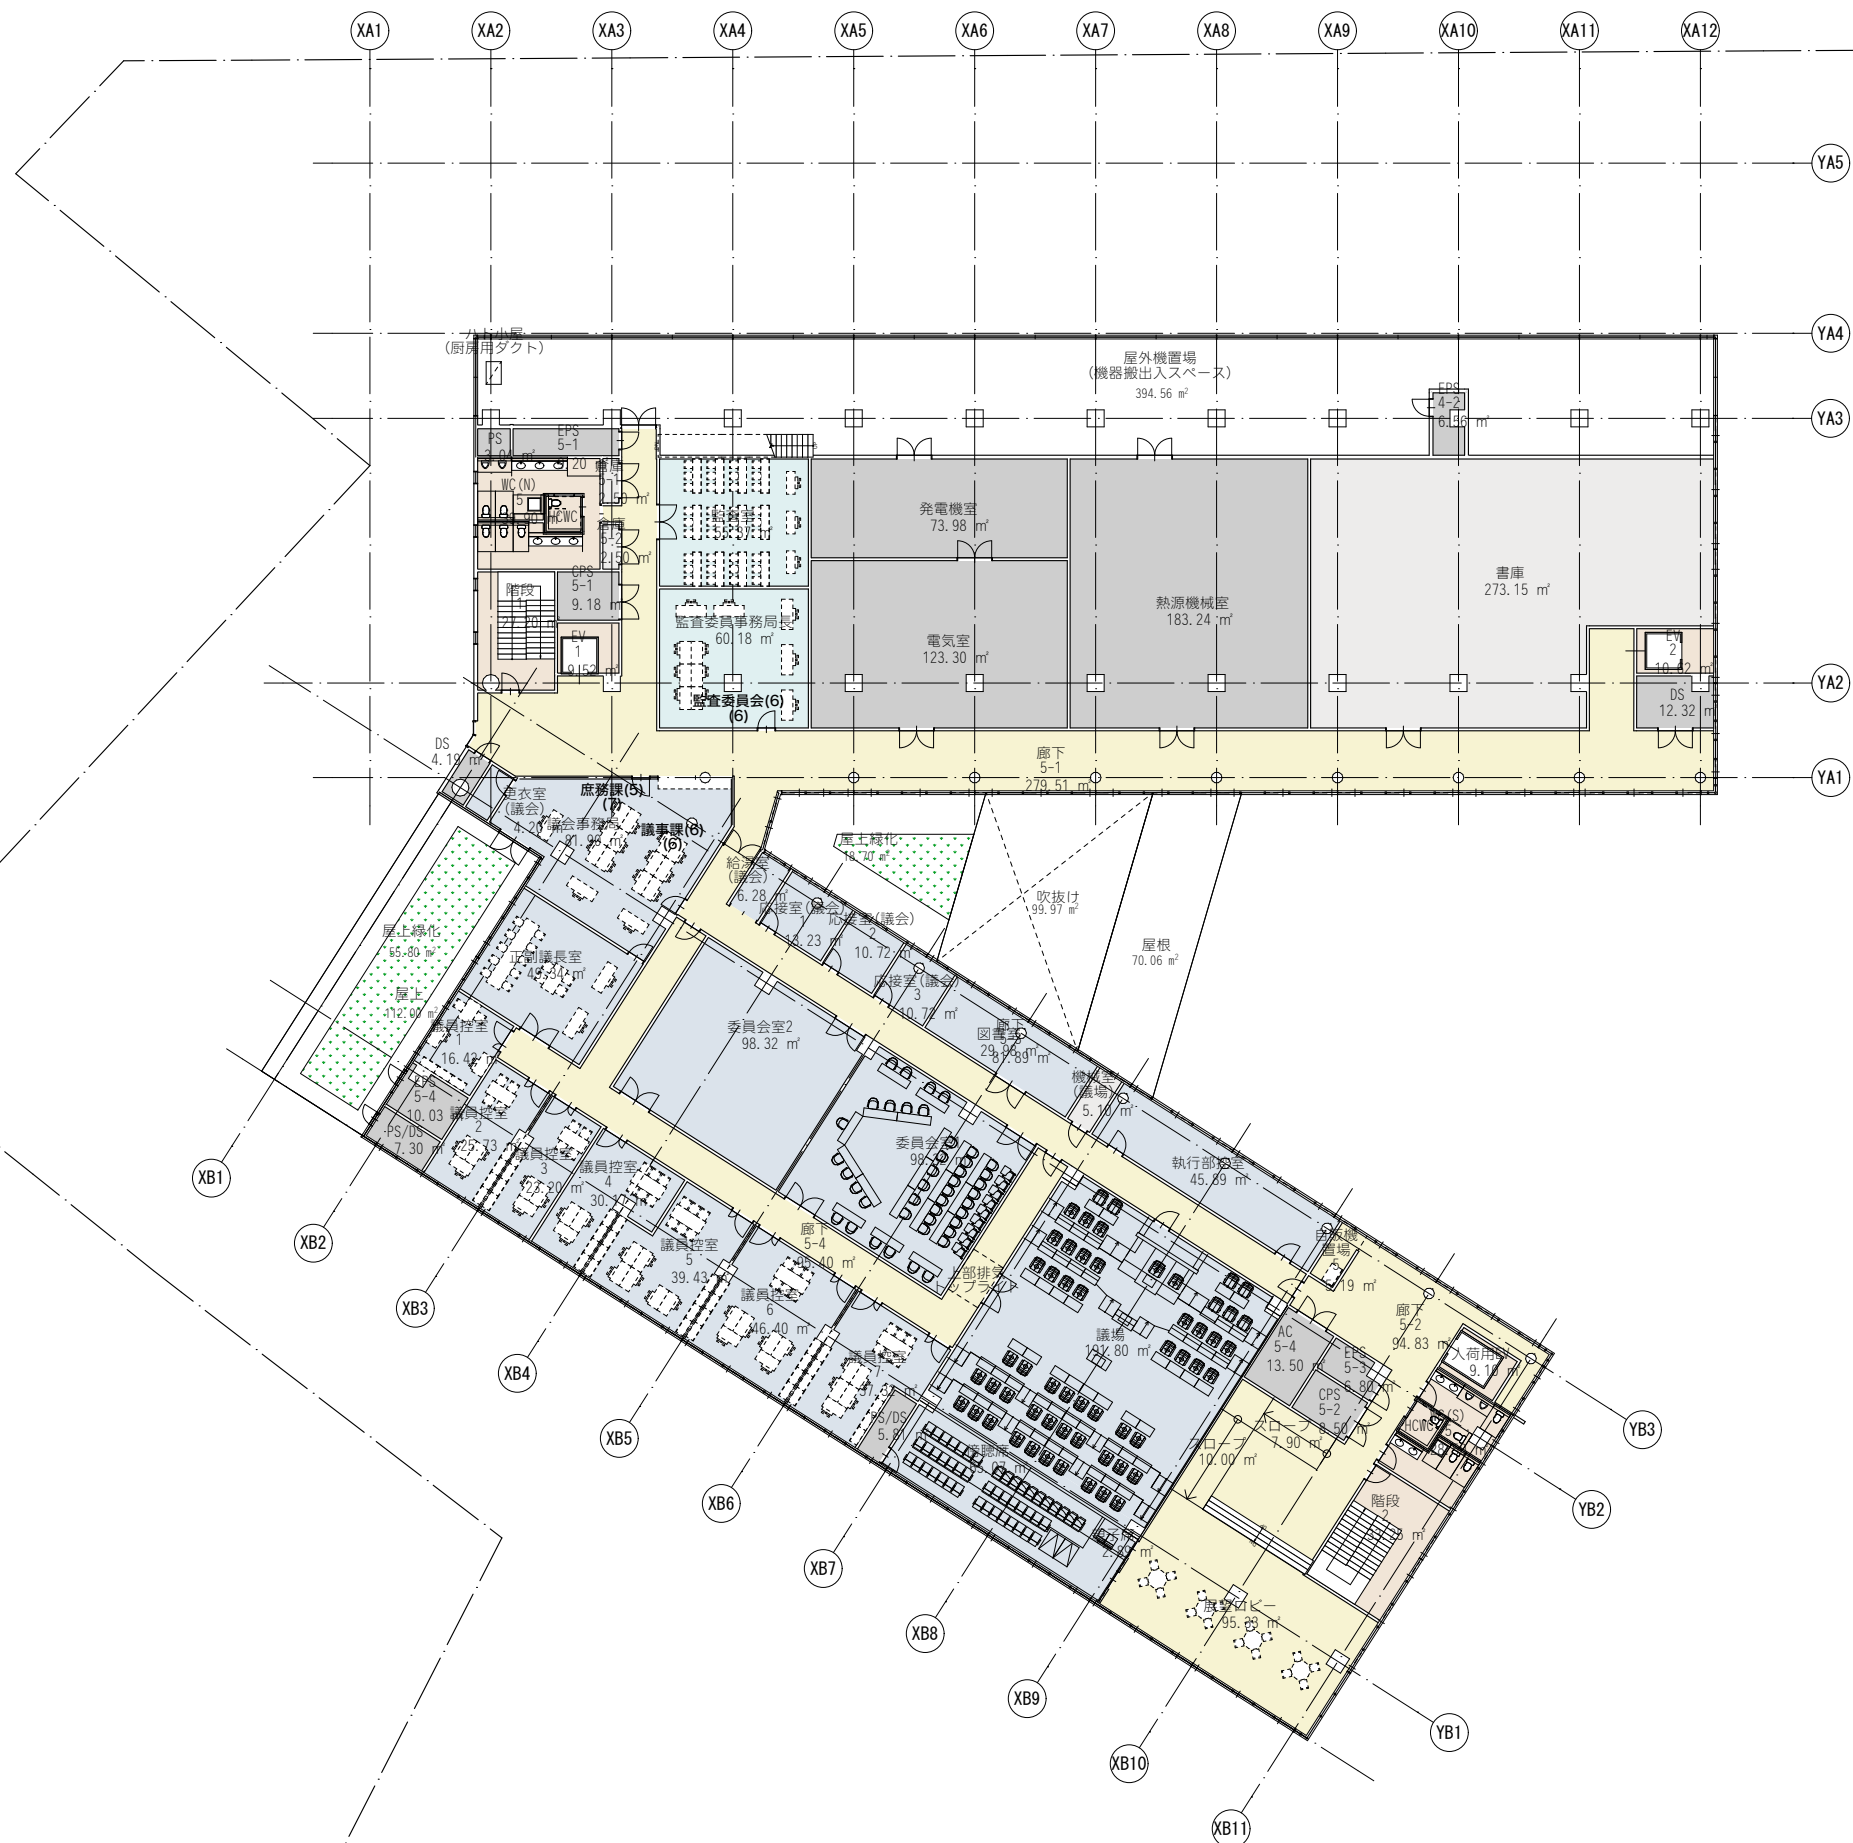

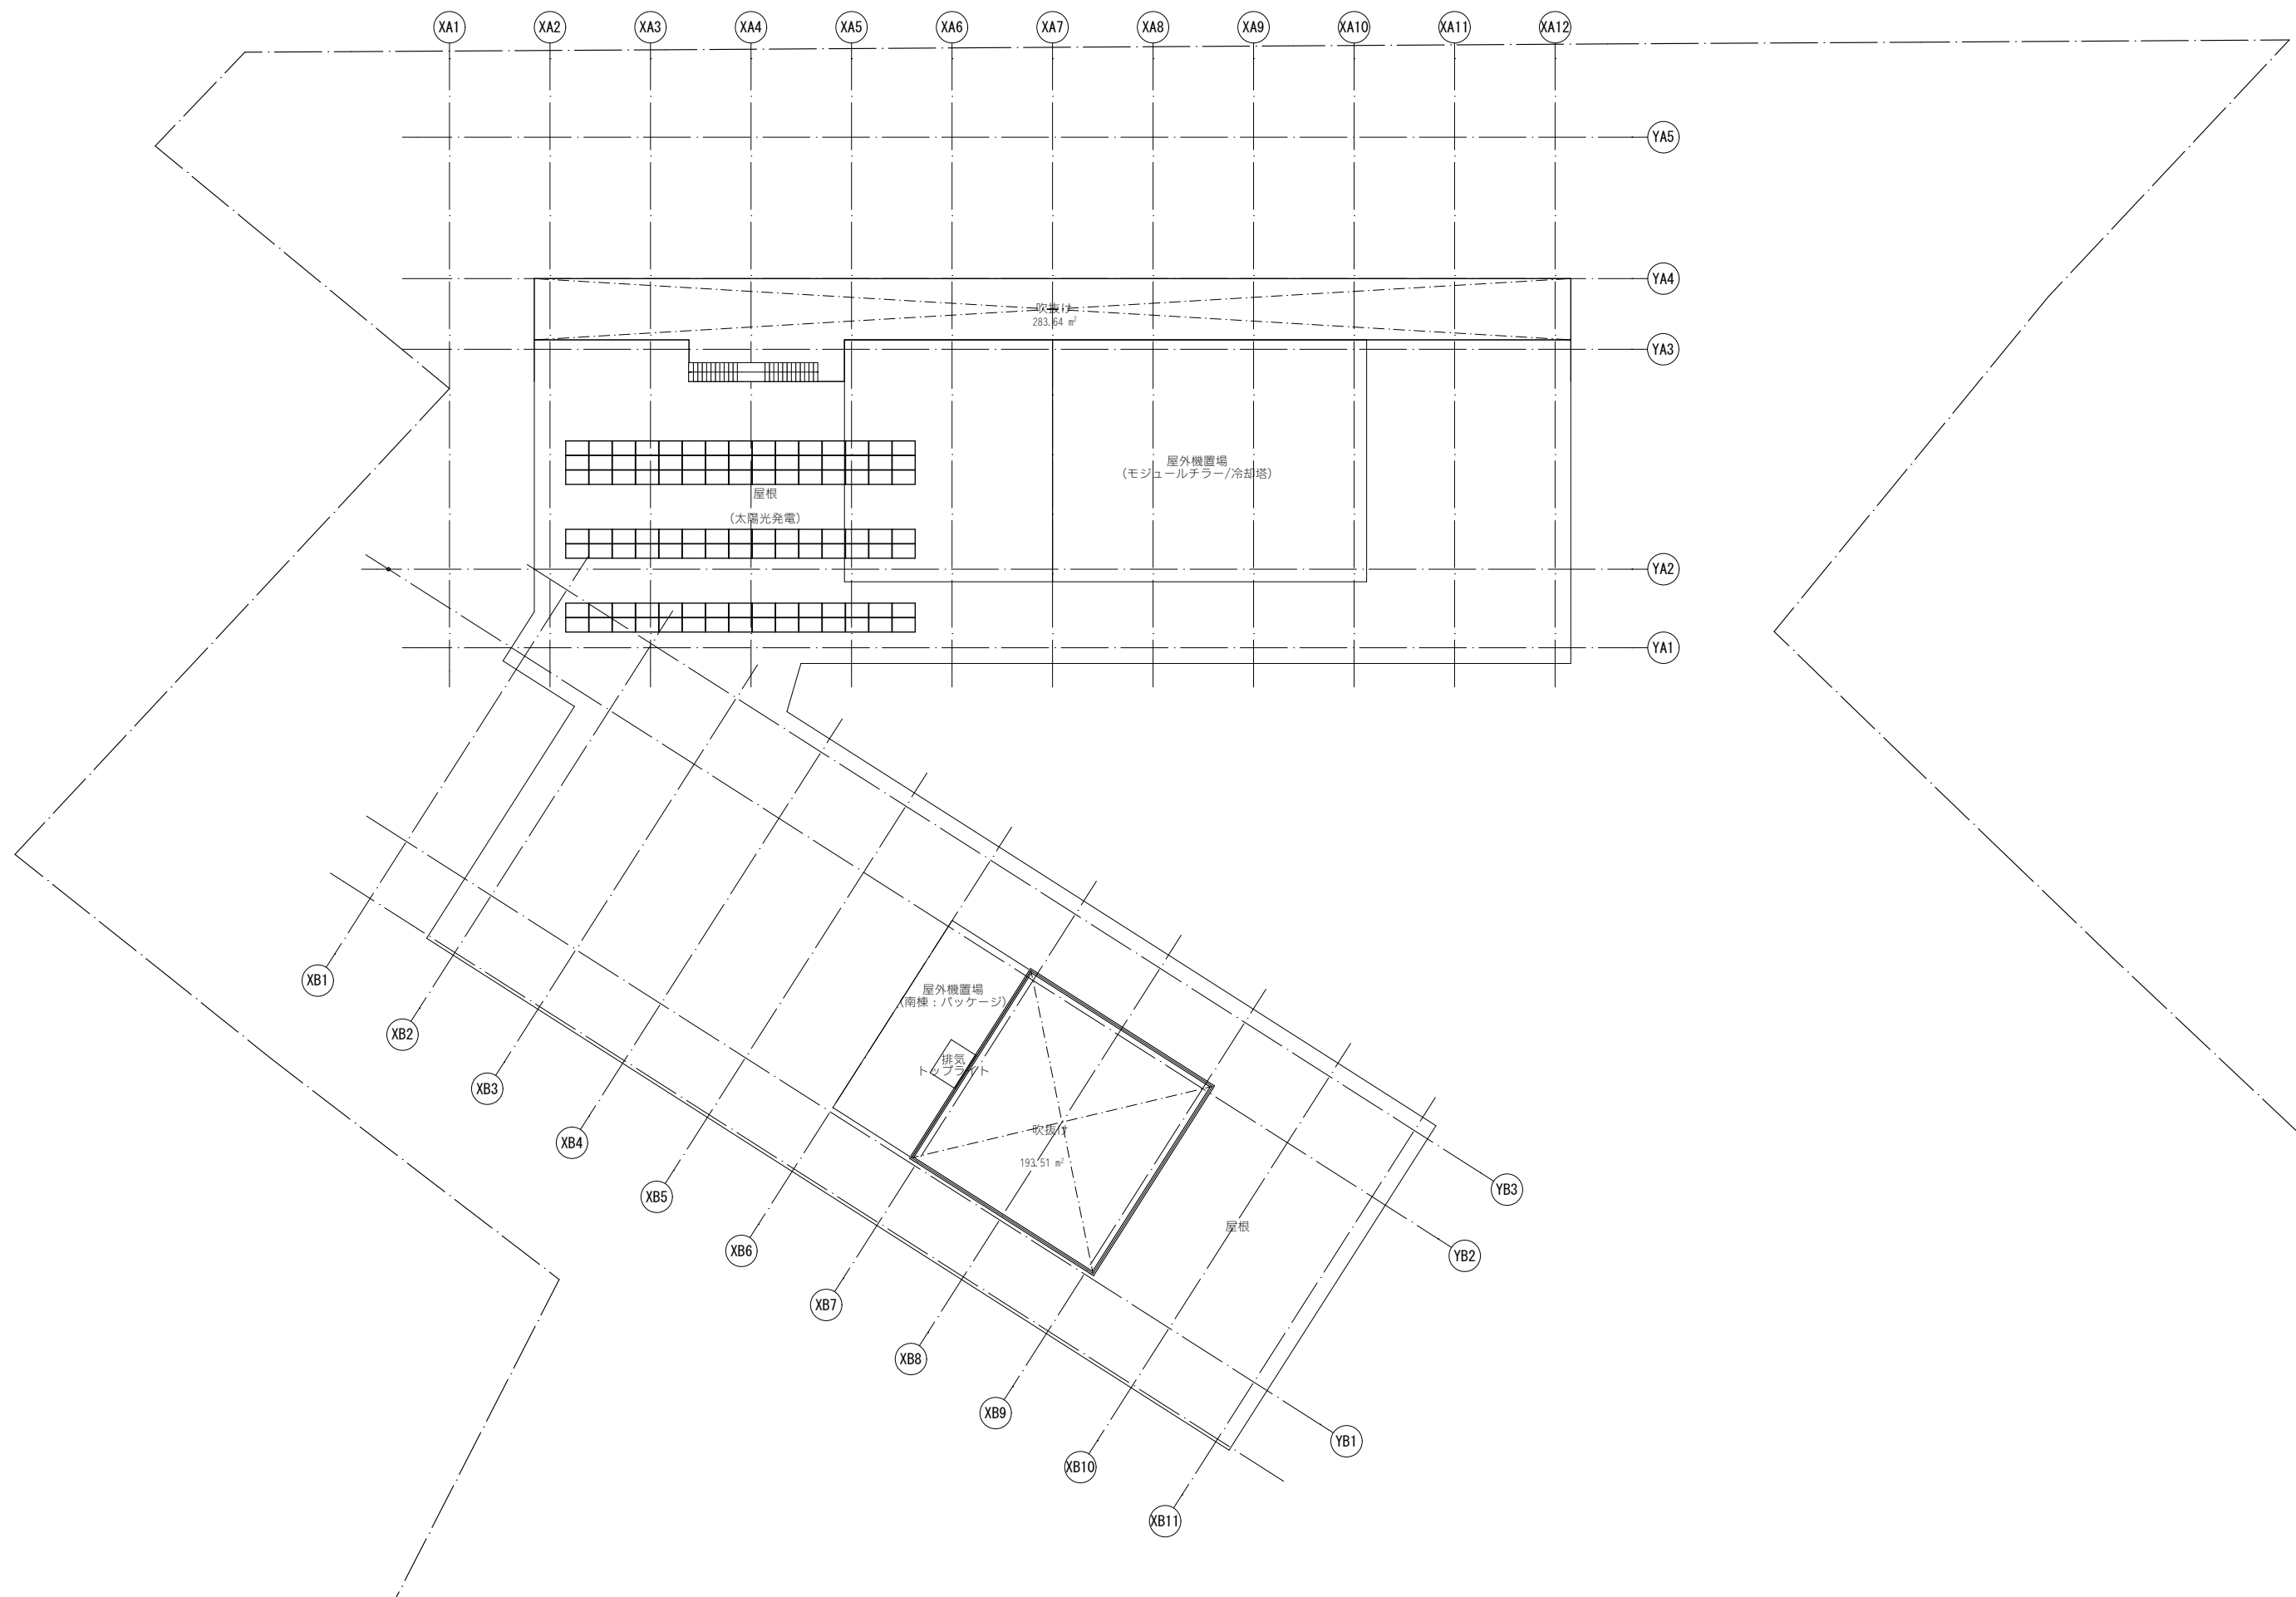

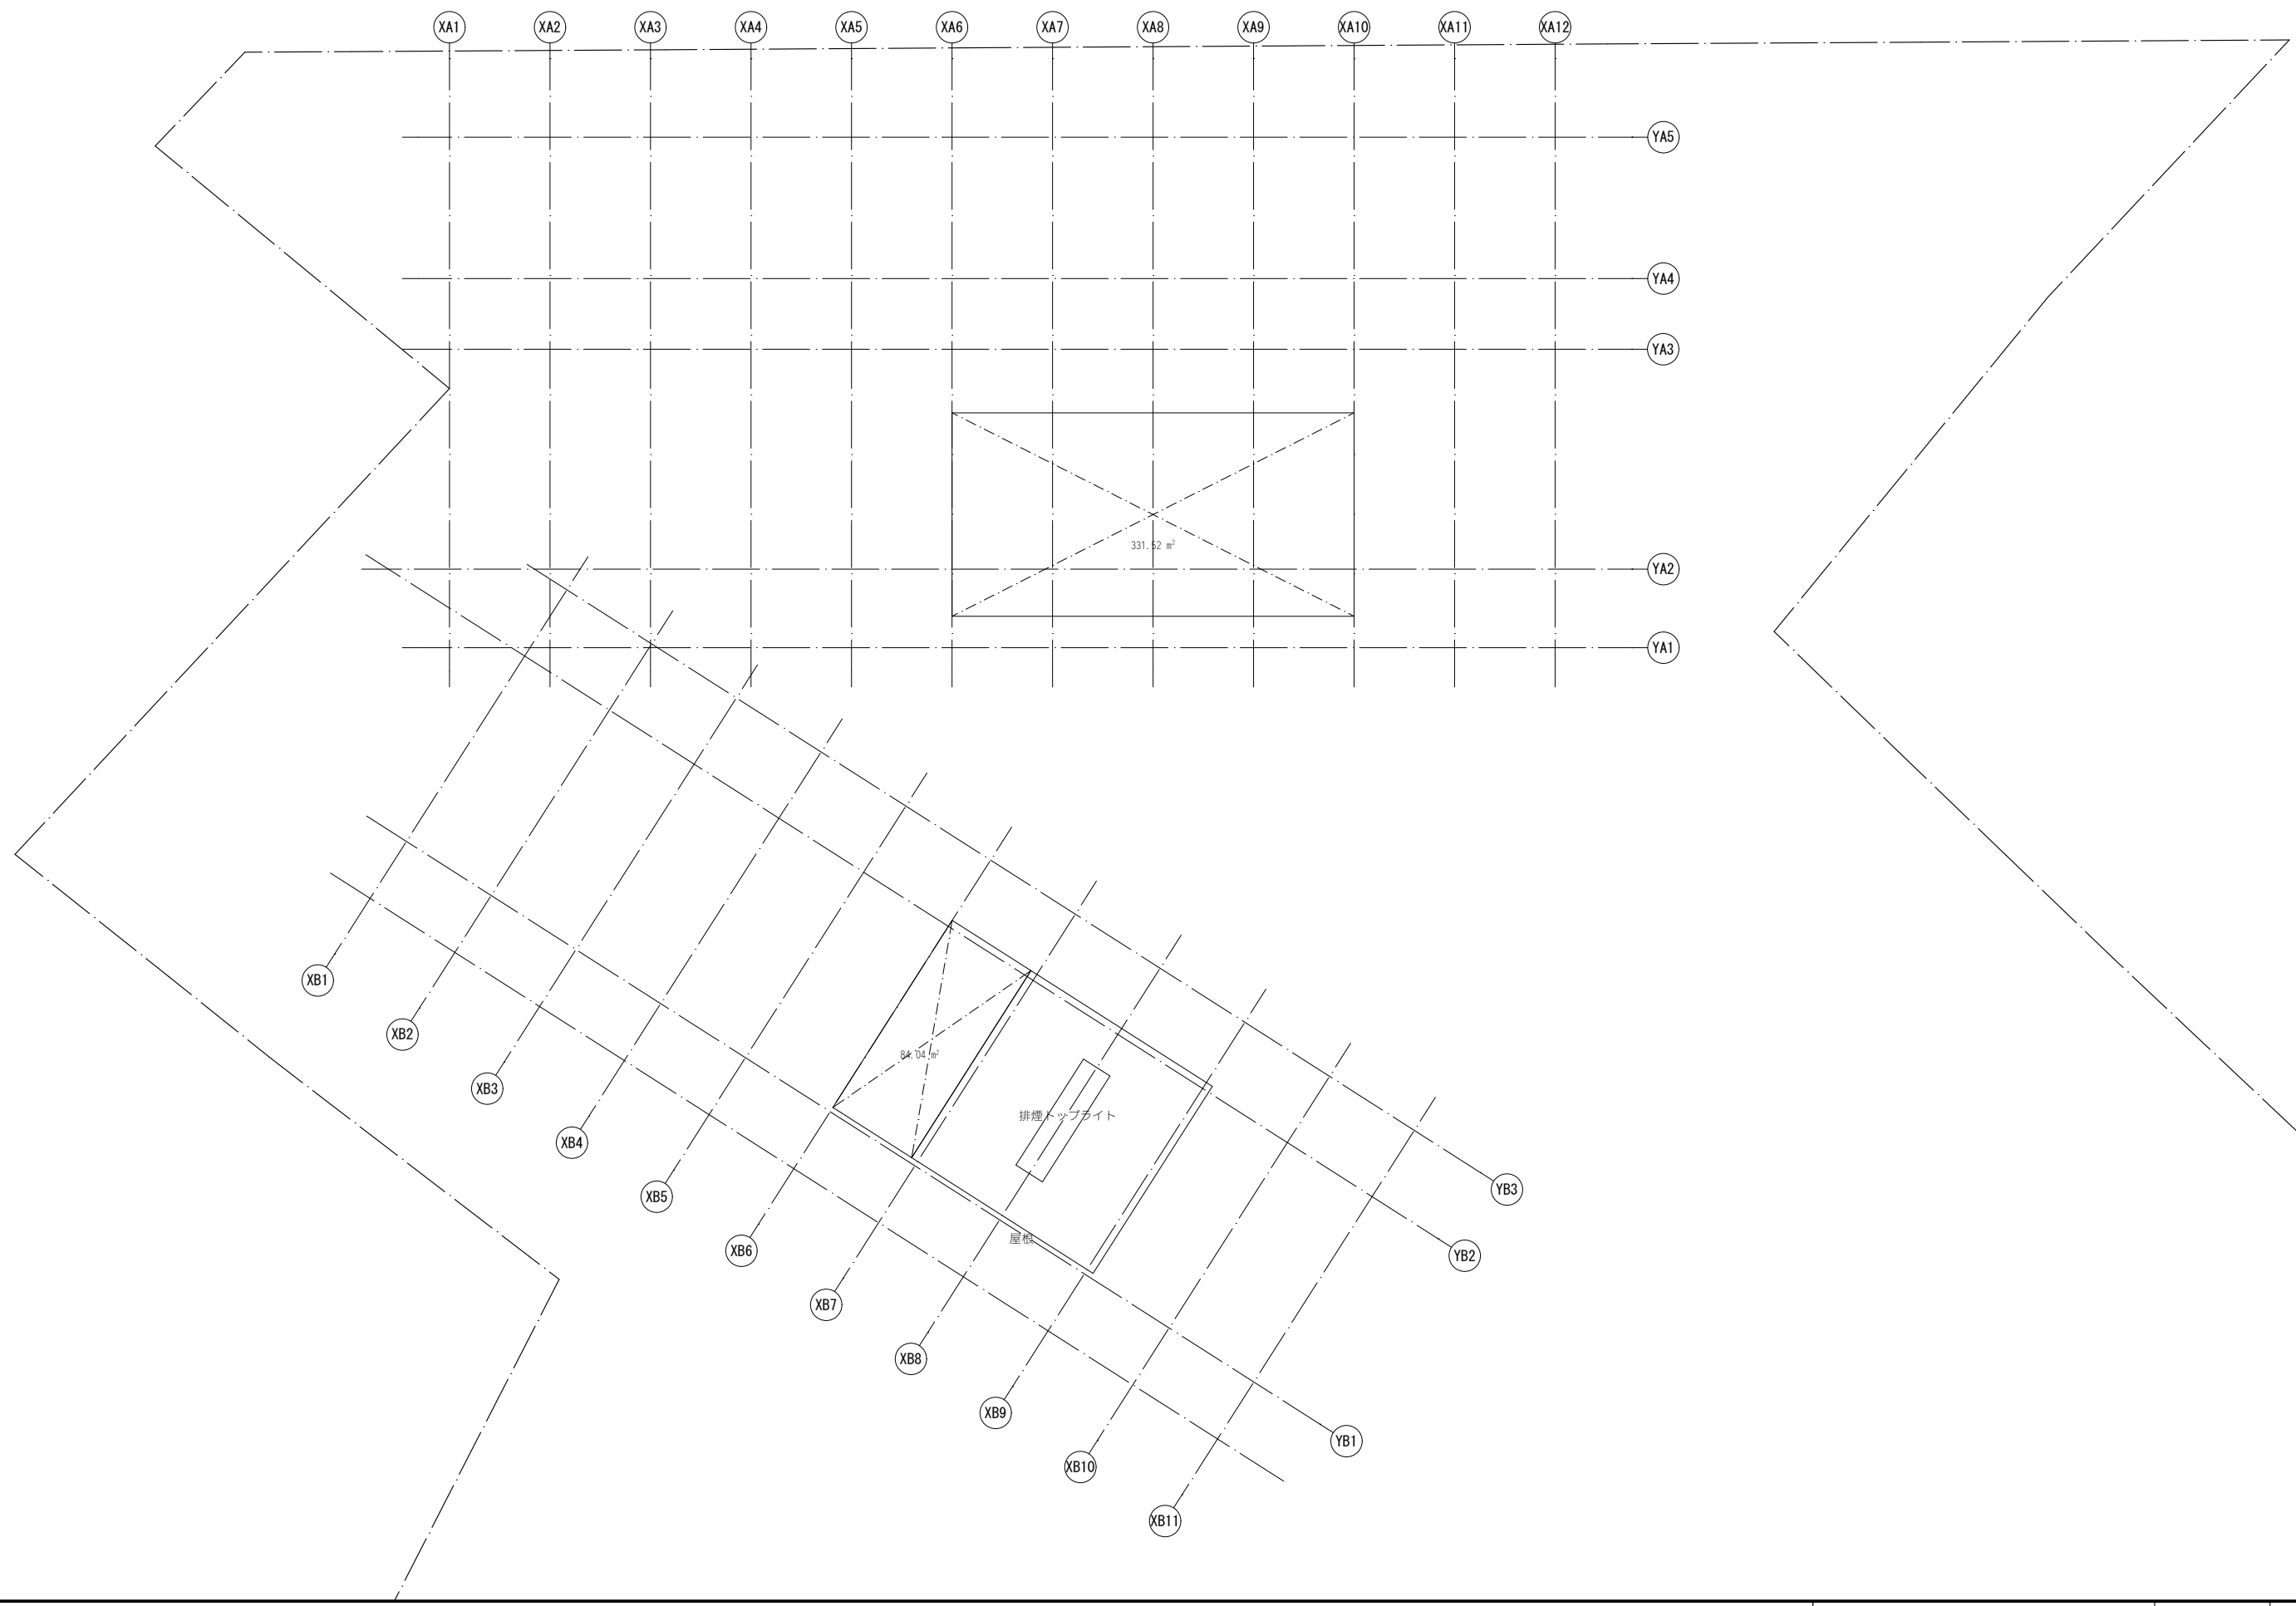

【カテゴリー別面積比較】

カテゴリー	基本計画	本計画
執務室	7,922.39	7,461.72
会議室	658.94	772.48
相談室	230.56	147.02
書庫・図面庫・物品庫	539.14	537.48
更衣室	292.86	225.62
議会スペース	980.00	924.48
食堂（テナント）	556.00	372.66
車庫・駐車場	0.00	151.19
共用（市民スペース）	7,490.56	7,343.83
合計	18,670.45	17,936.48

※執務室には、医務室、休憩室、
執務室からアクセスする会議室等を含む。
※共用部分はロビー、授乳室等の市民スペースや、
便所・EV・階段、機械室等を含む。

【カテゴリー別 凡例】

	執務室		食堂
	会議室		市民スペース
	相談室・相談ブース		便所・EV・階段
	書庫・物品庫		車庫・駐車場
	更衣室		機械室等
	議会スペース		