



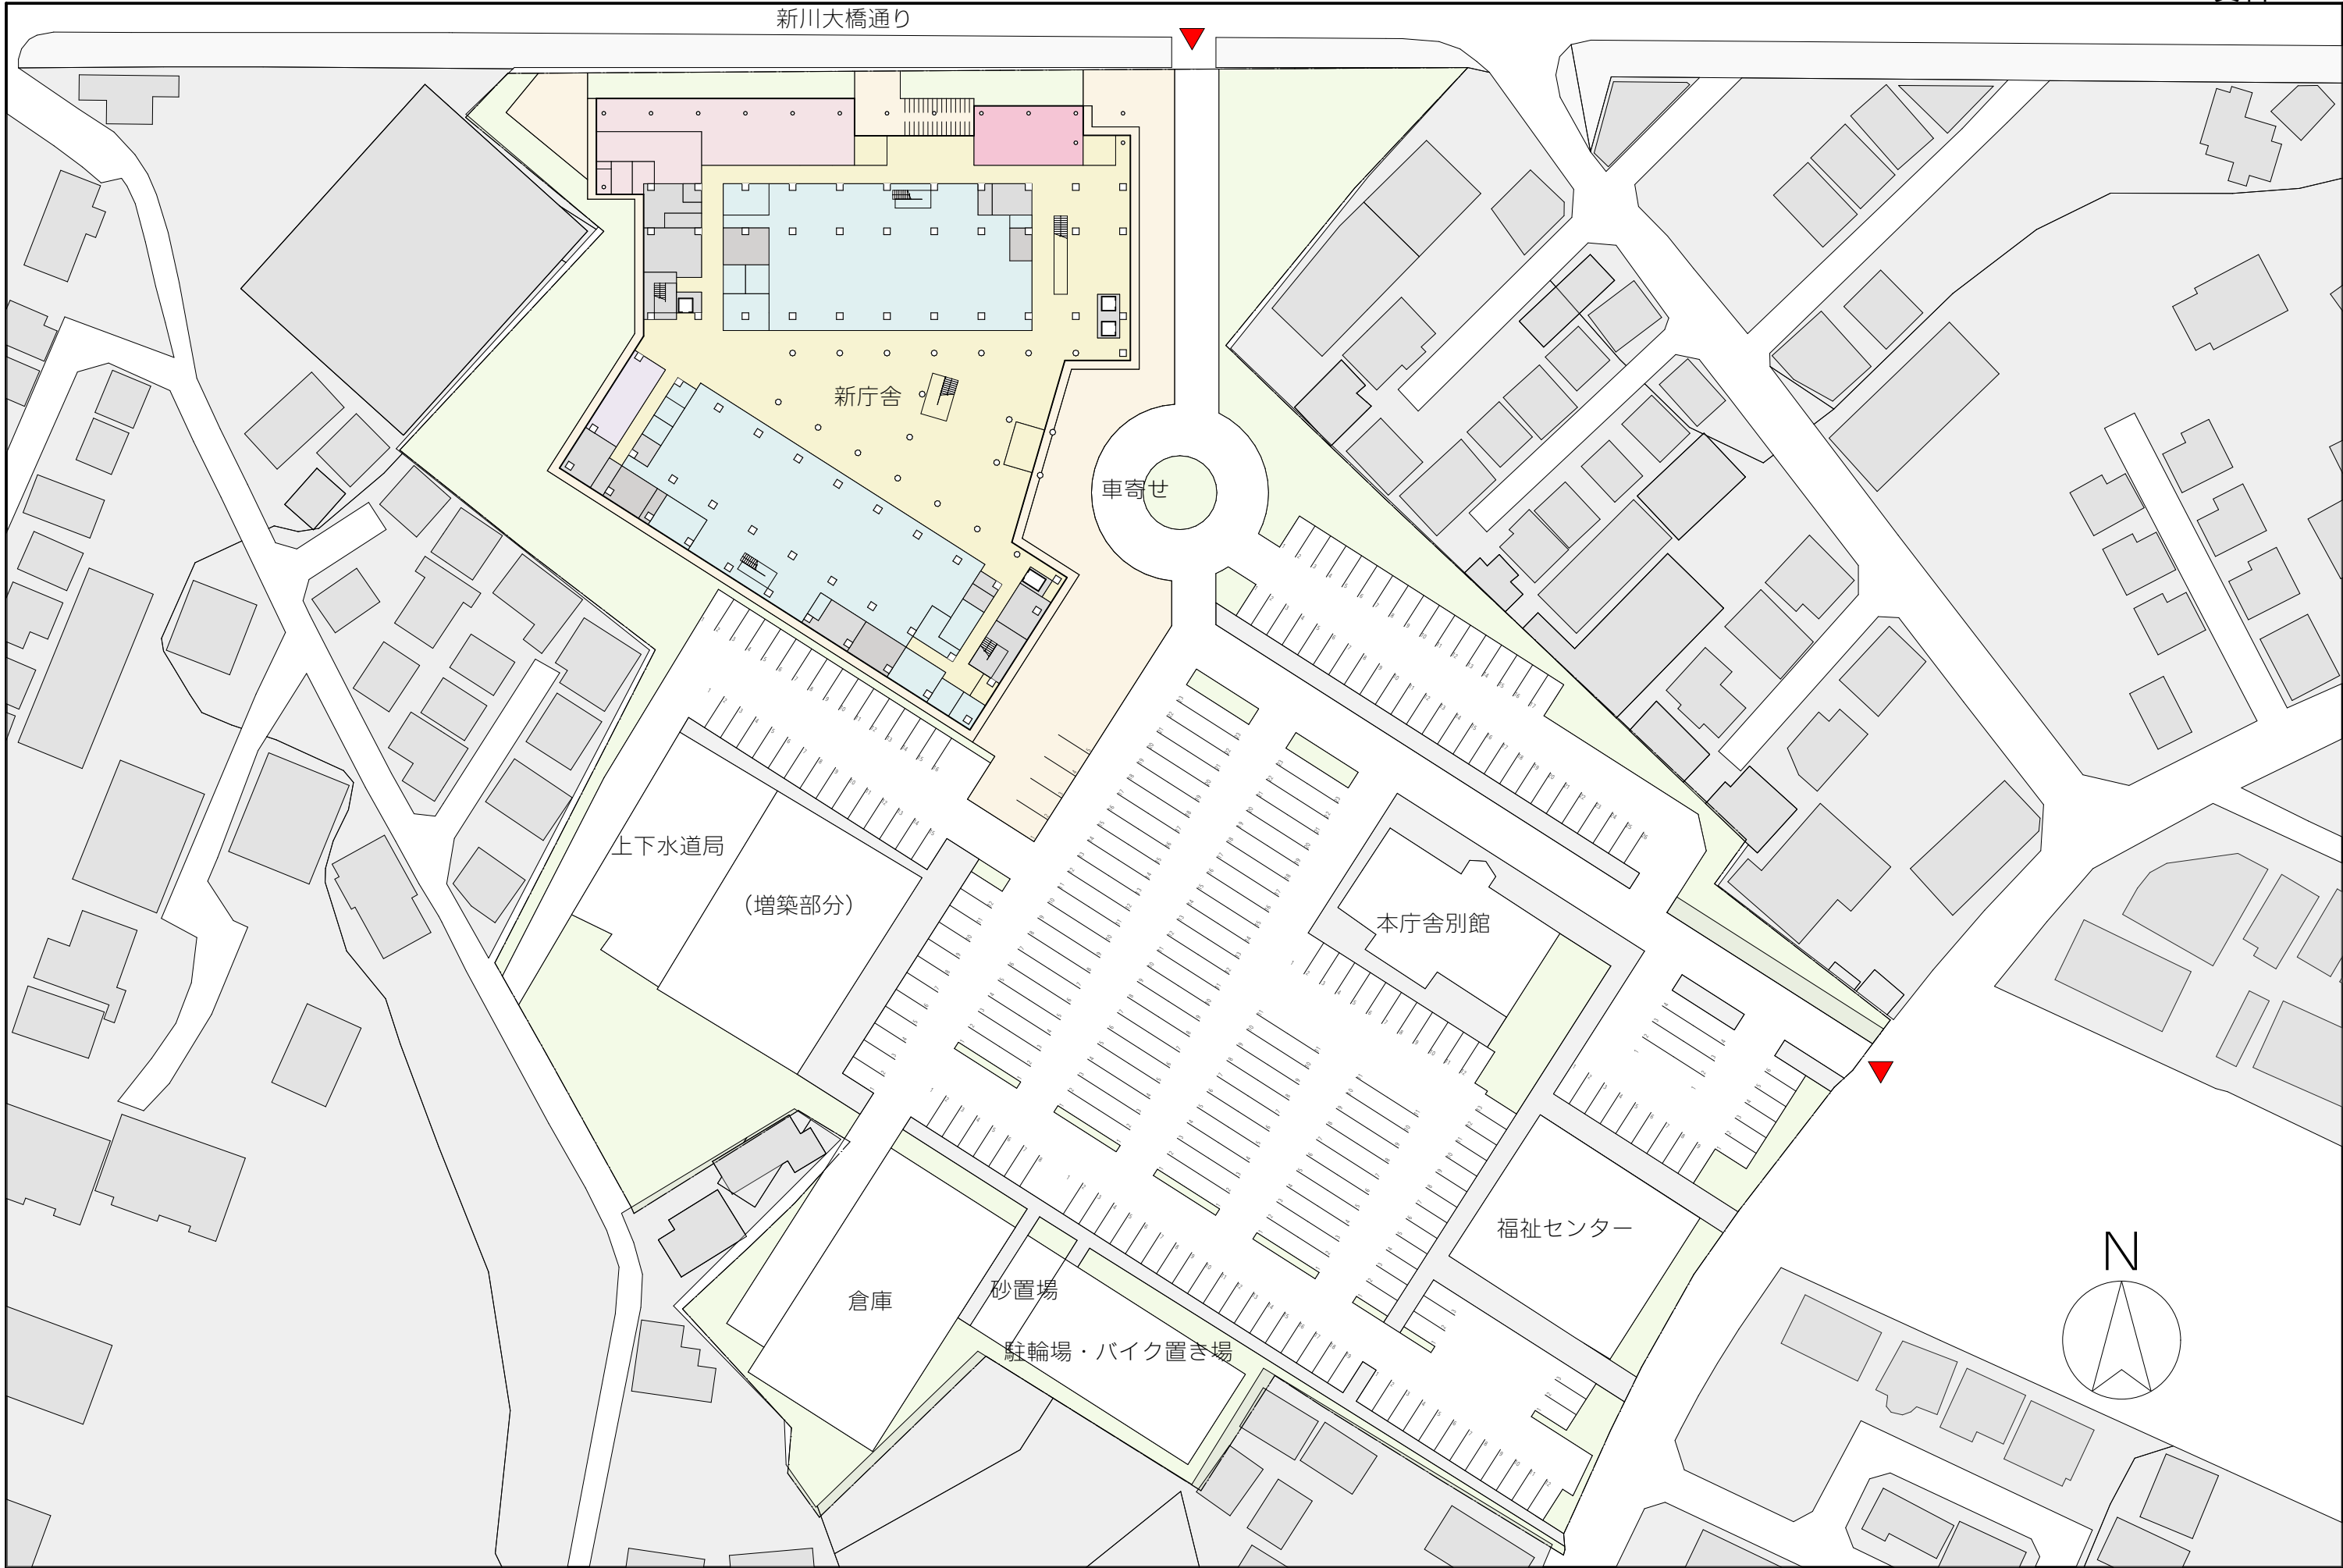

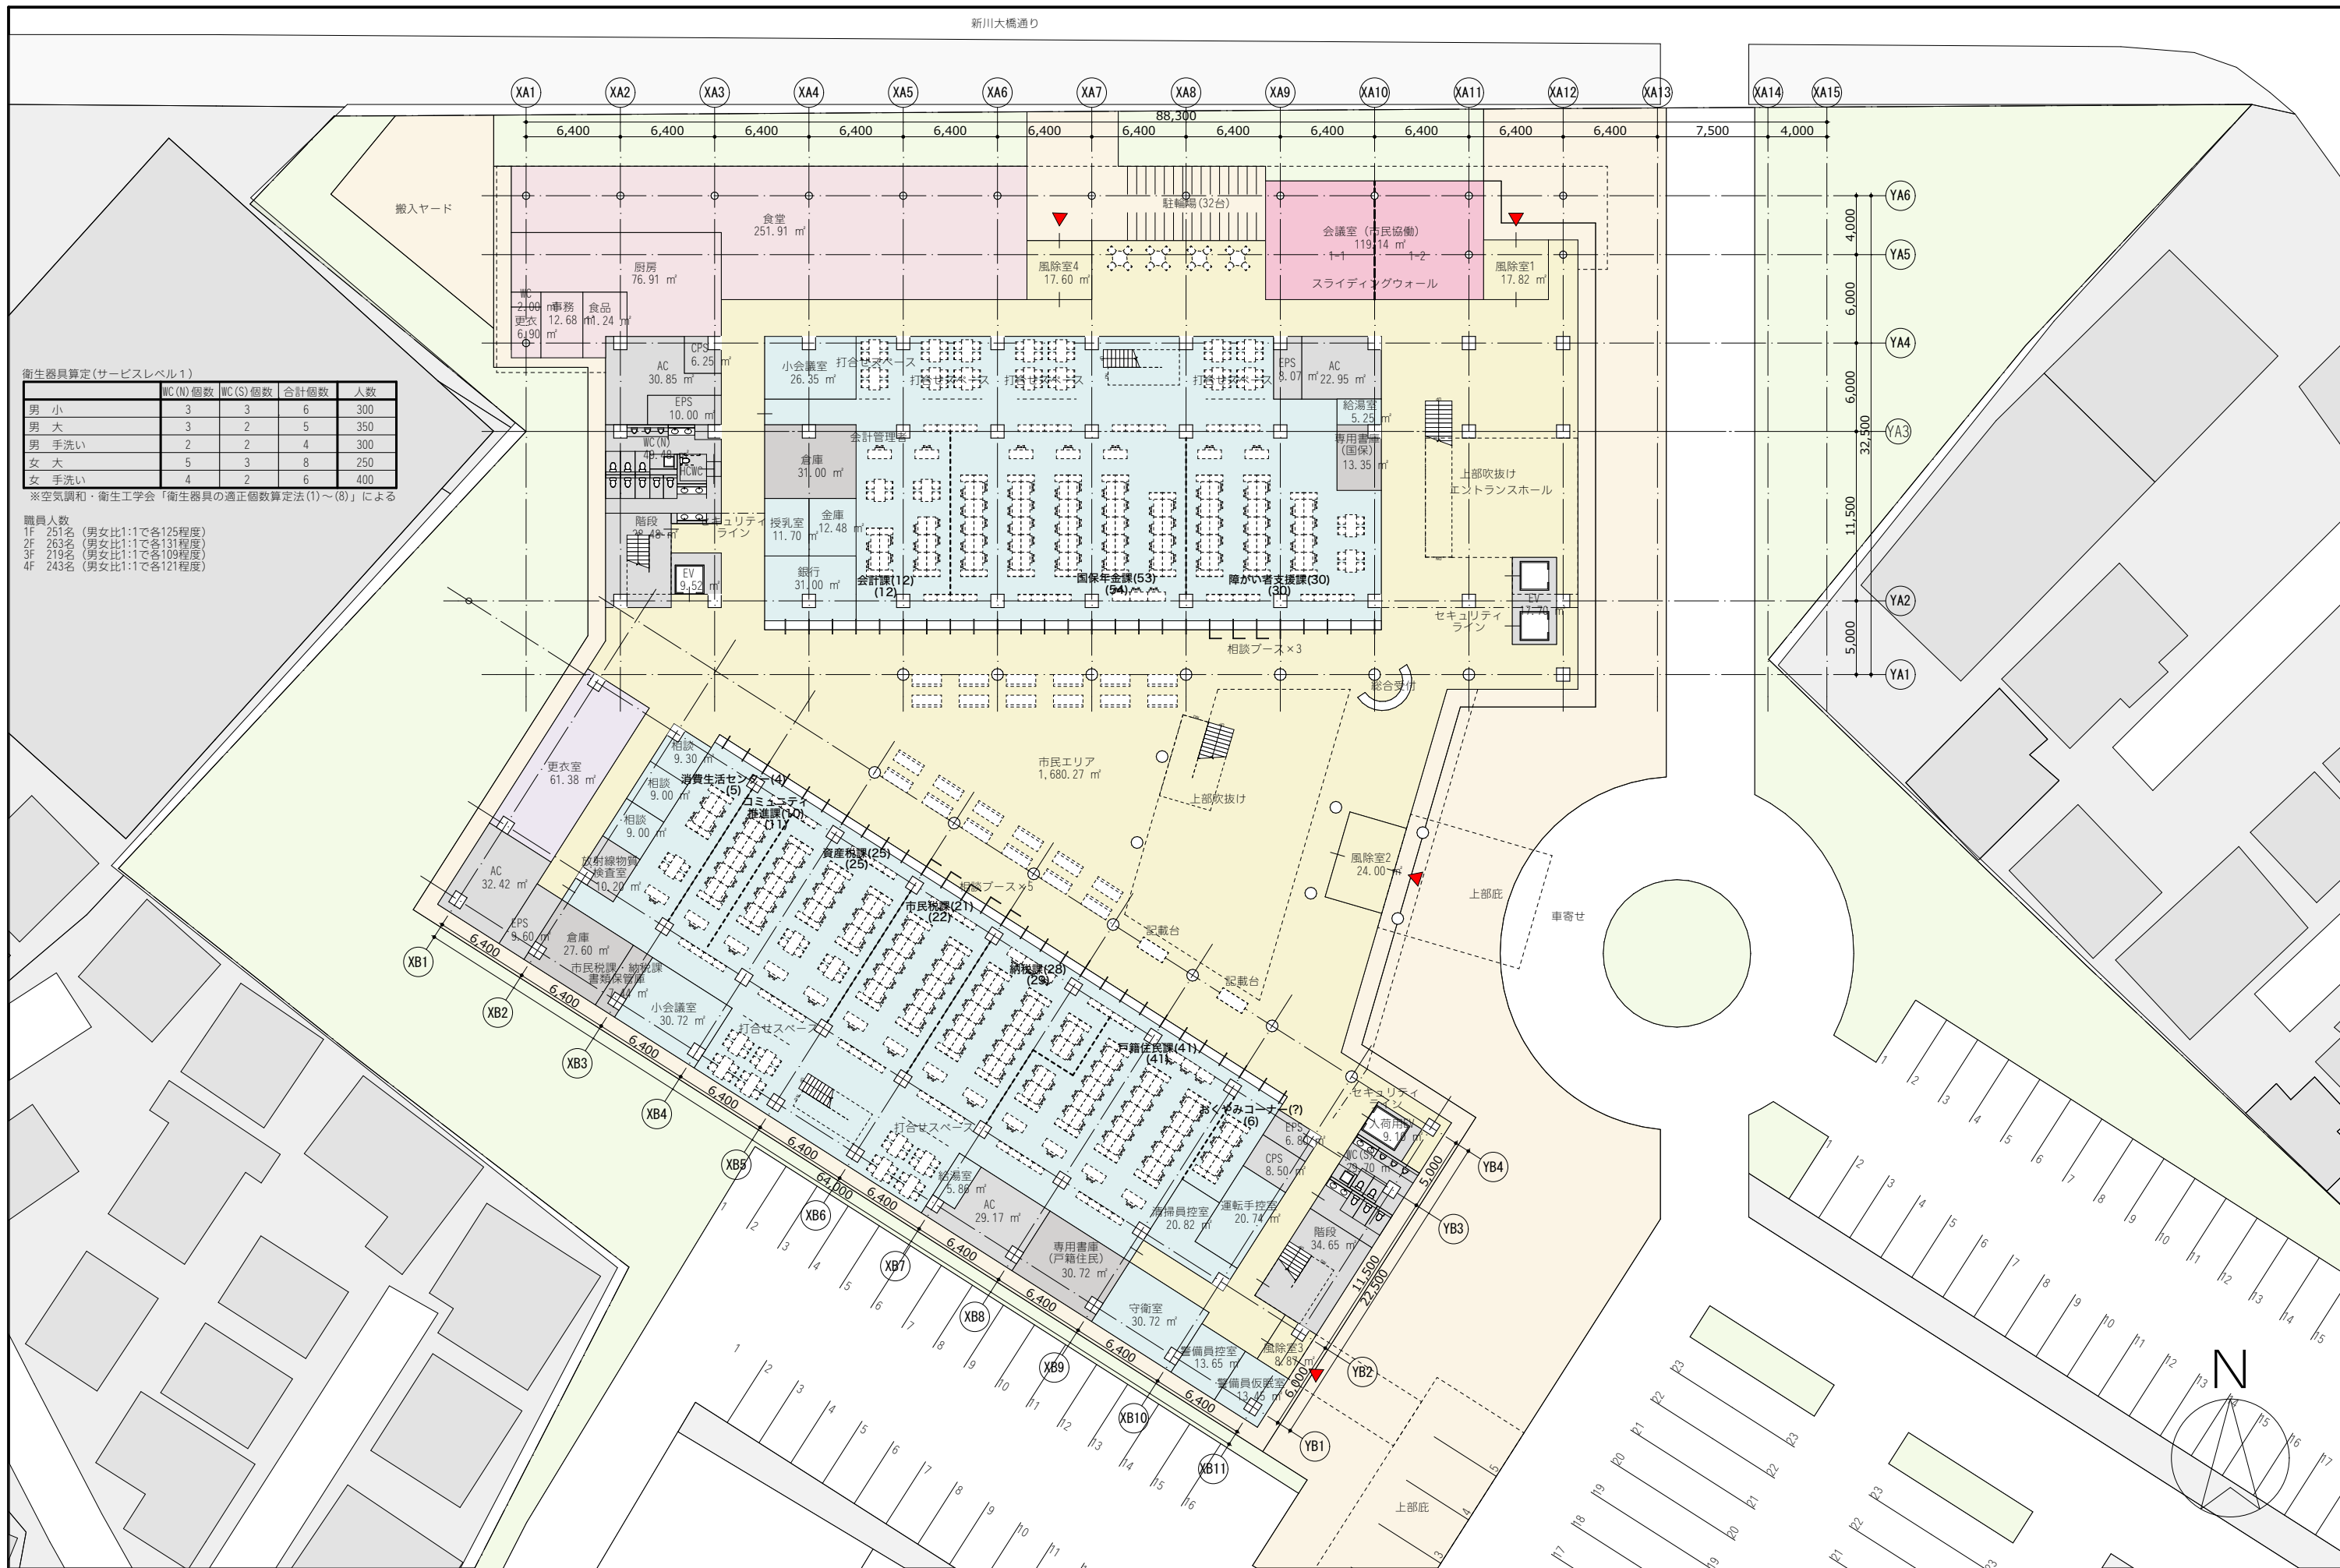


衛生器具算定(サービスレベル1)


	WC(N)個数	WC(S)個数	合計個数	人数
男 小	3	3	6	300
男 大	3	2	5	350
男 手洗い	2	2	4	300
女 大	5	3	8	250
女 手洗い	4	2	6	400

※空調和・衛生工学会「衛生器具の適正個数算定法(1)～(8)」による

職員人数
1F 251名 (男女比1:1で各125程度)
2F 263名 (男女比1:1で各131程度)
3F 219名 (男女比1:1で各109程度)
4F 243名 (男女比1:1で各121程度)

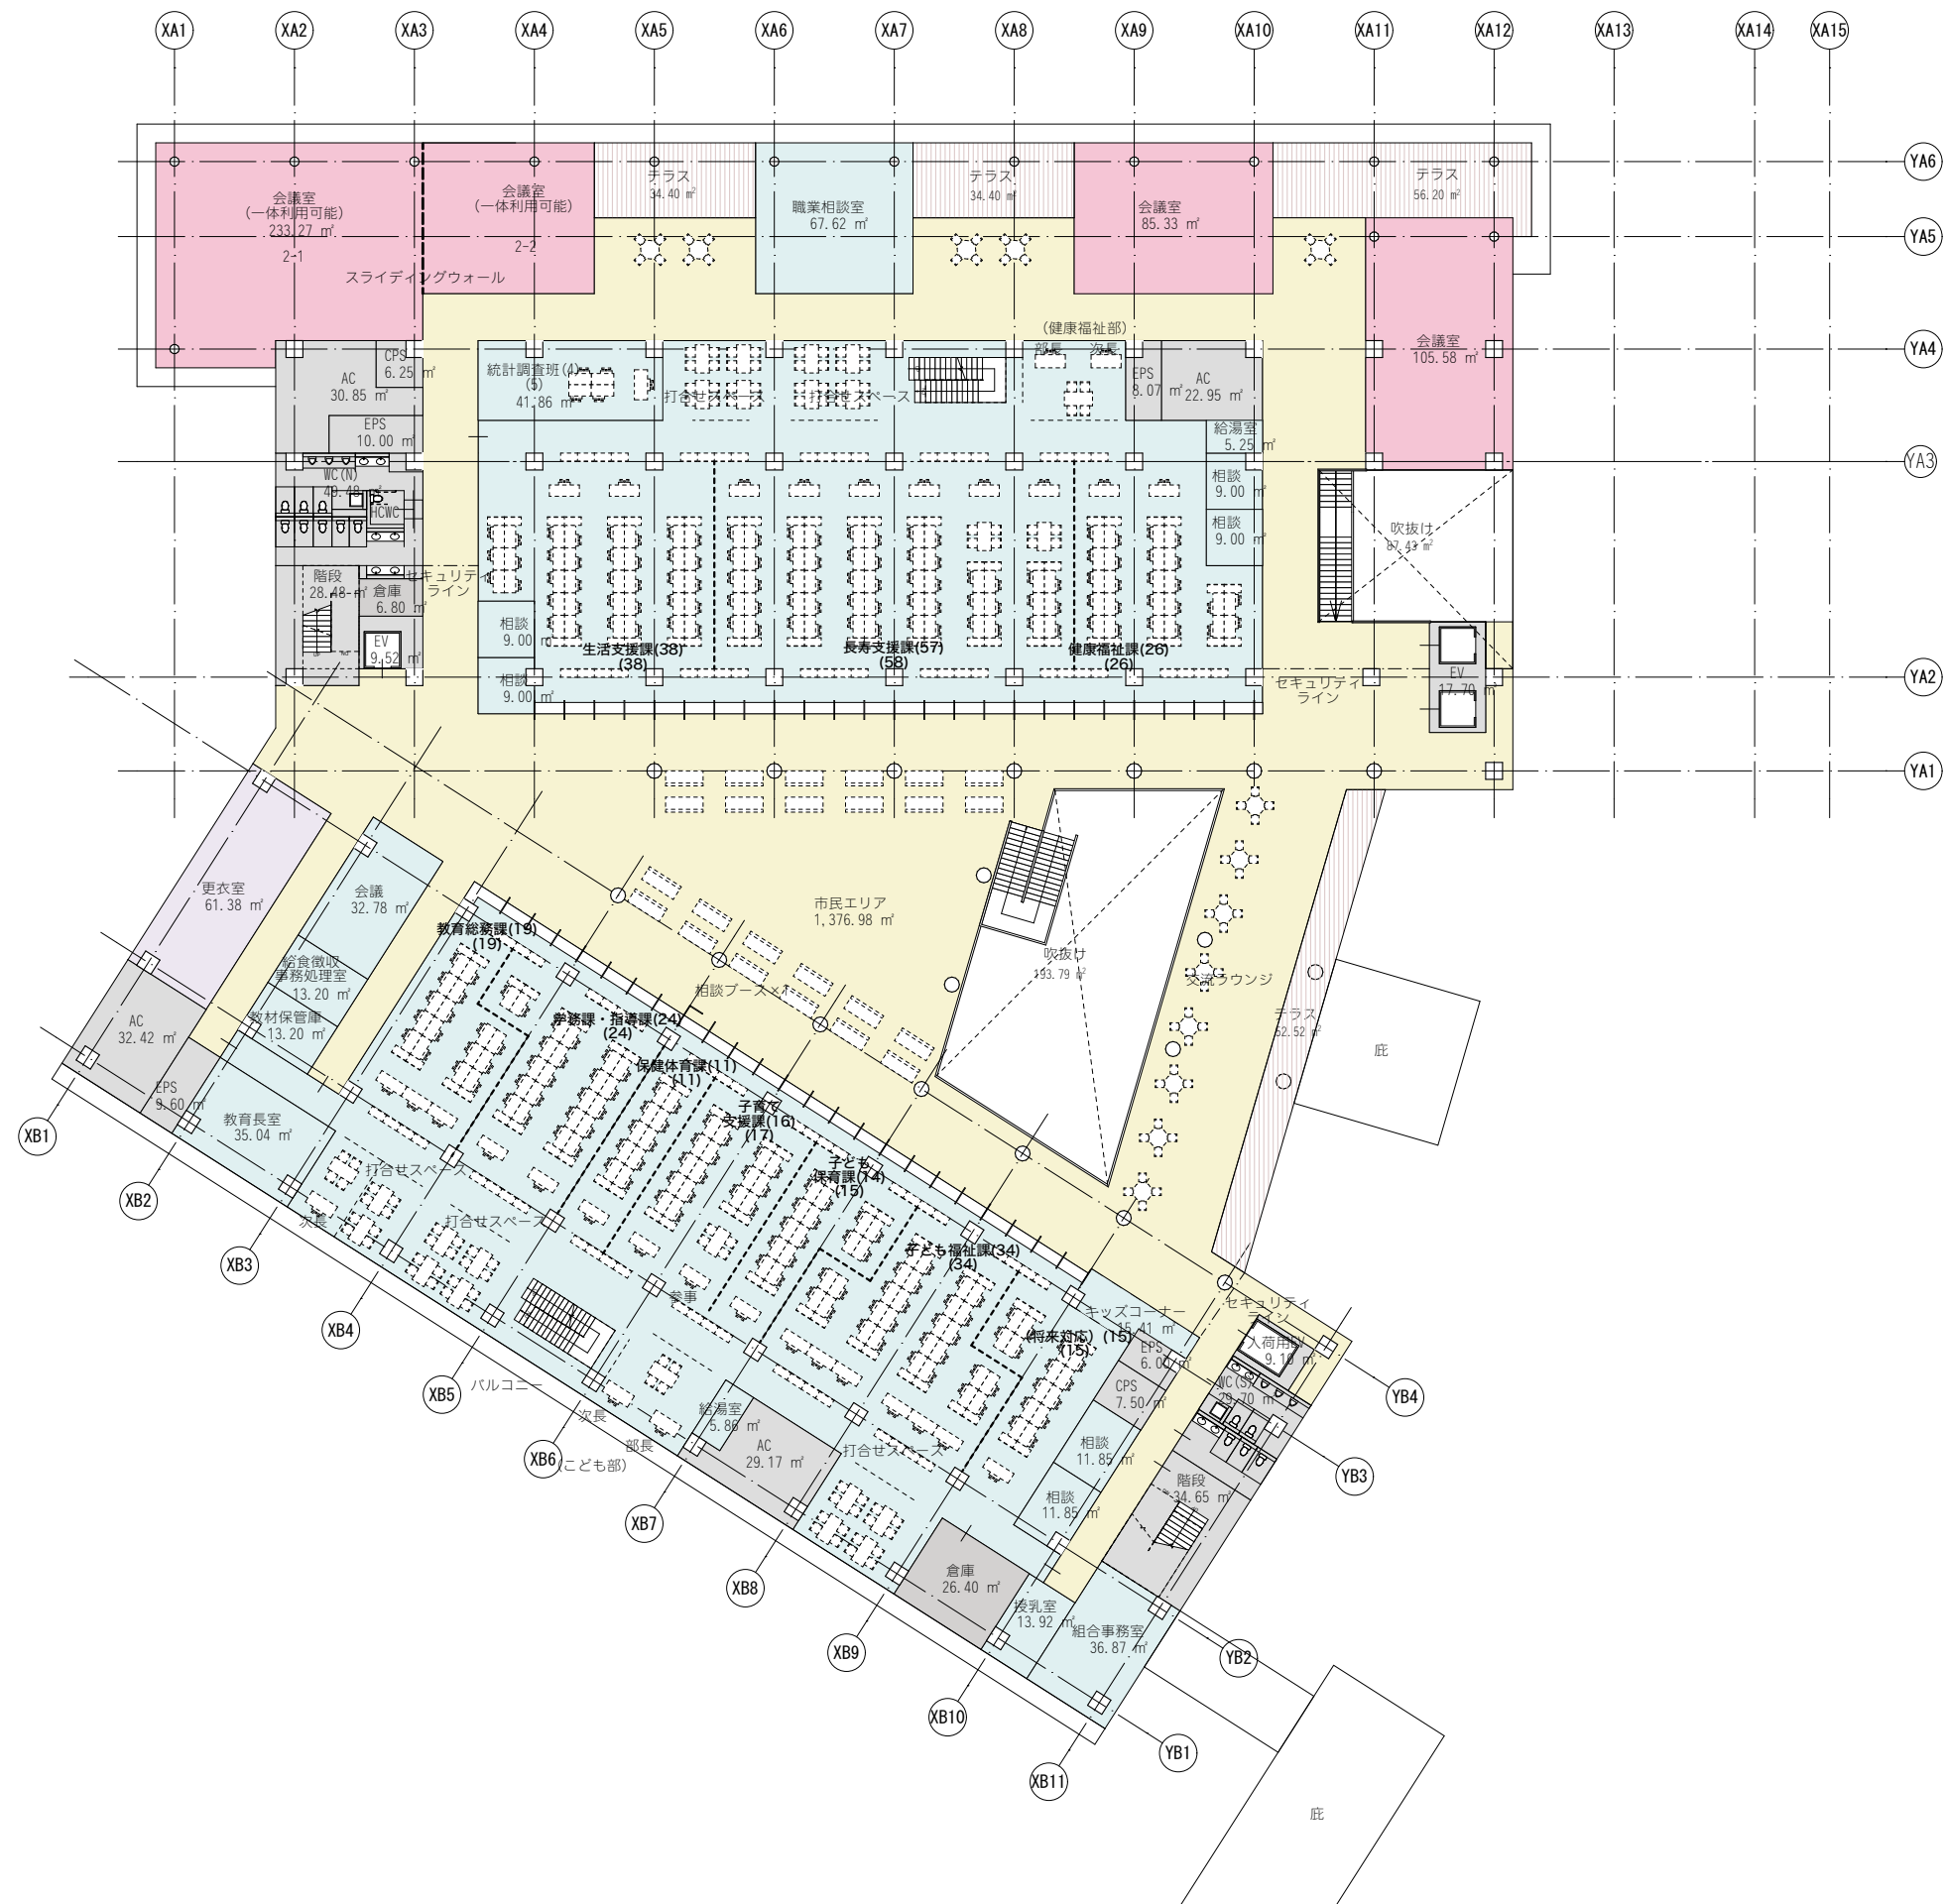



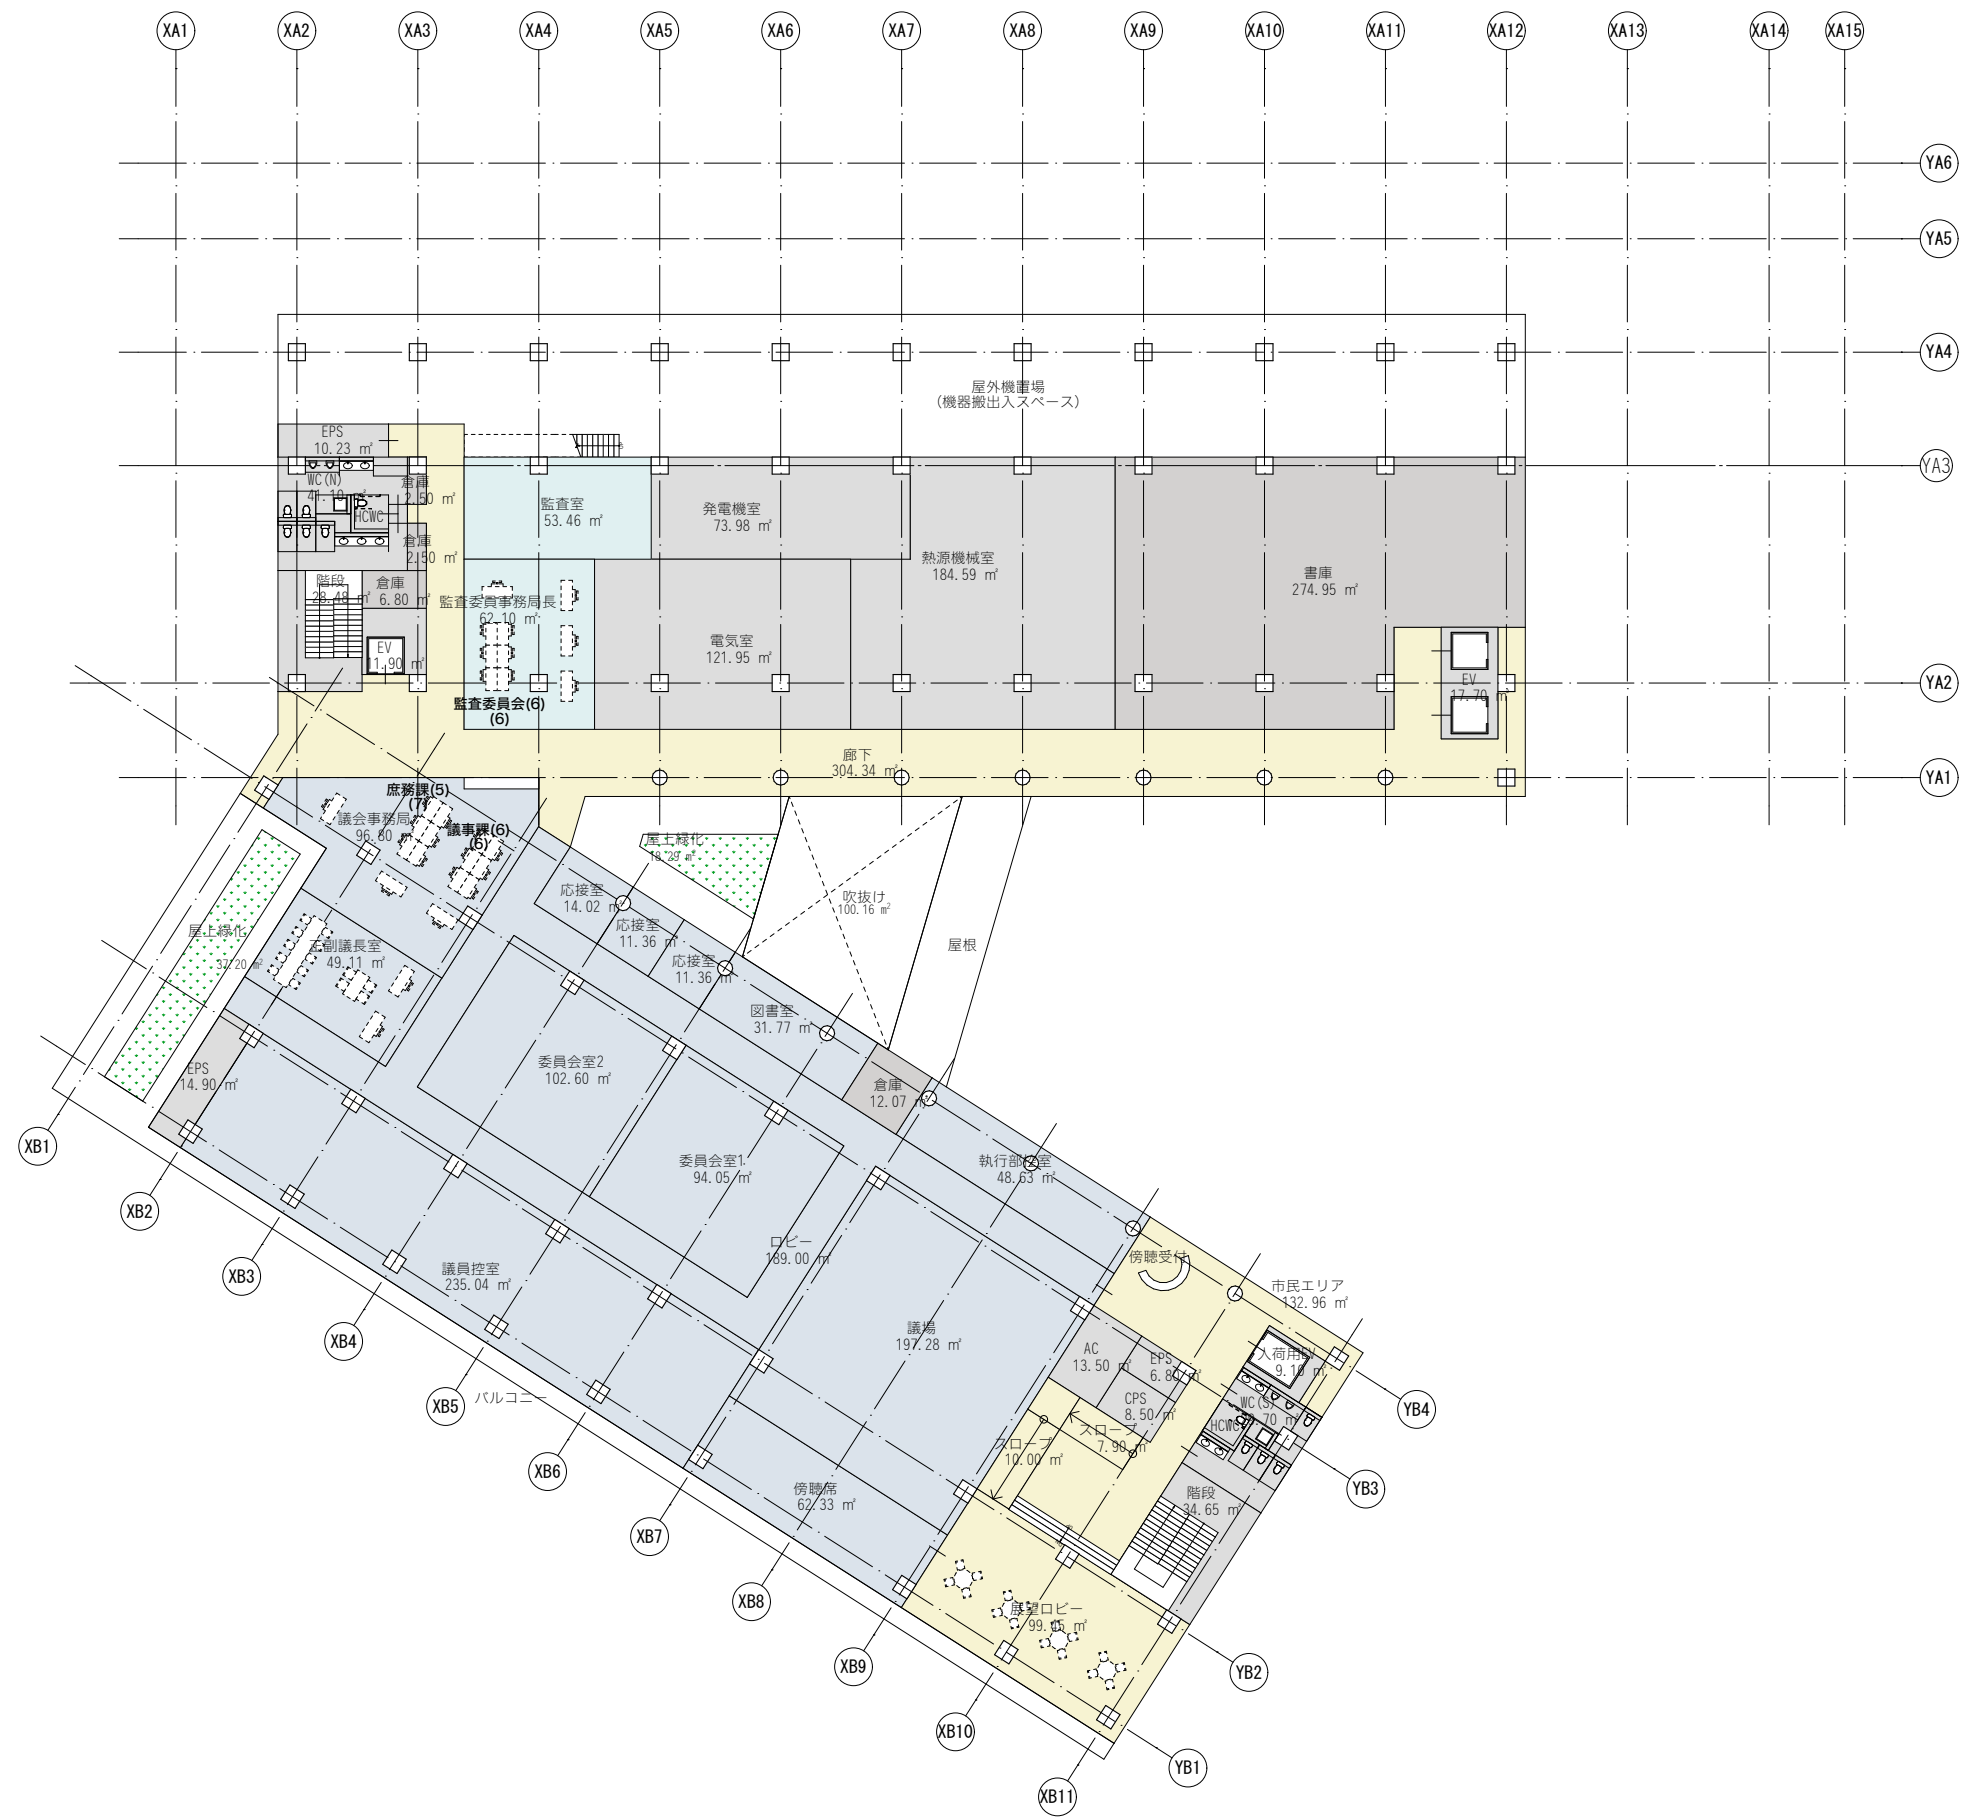

その他	
	48.64
	48.64 m²
委員会室	
	94.05
	102.60
	196.65 m²
議員控室・応接	
	11.36
	11.36
	14.02
	235.05
	271.79 m²
議場	
	62.34
	197.28
	259.62 m²
事務局・正副議長・応接	
	49.12
	96.80
	145.92 m²
図書室	
	31.77
	31.77 m²
	1,143.39 m²

