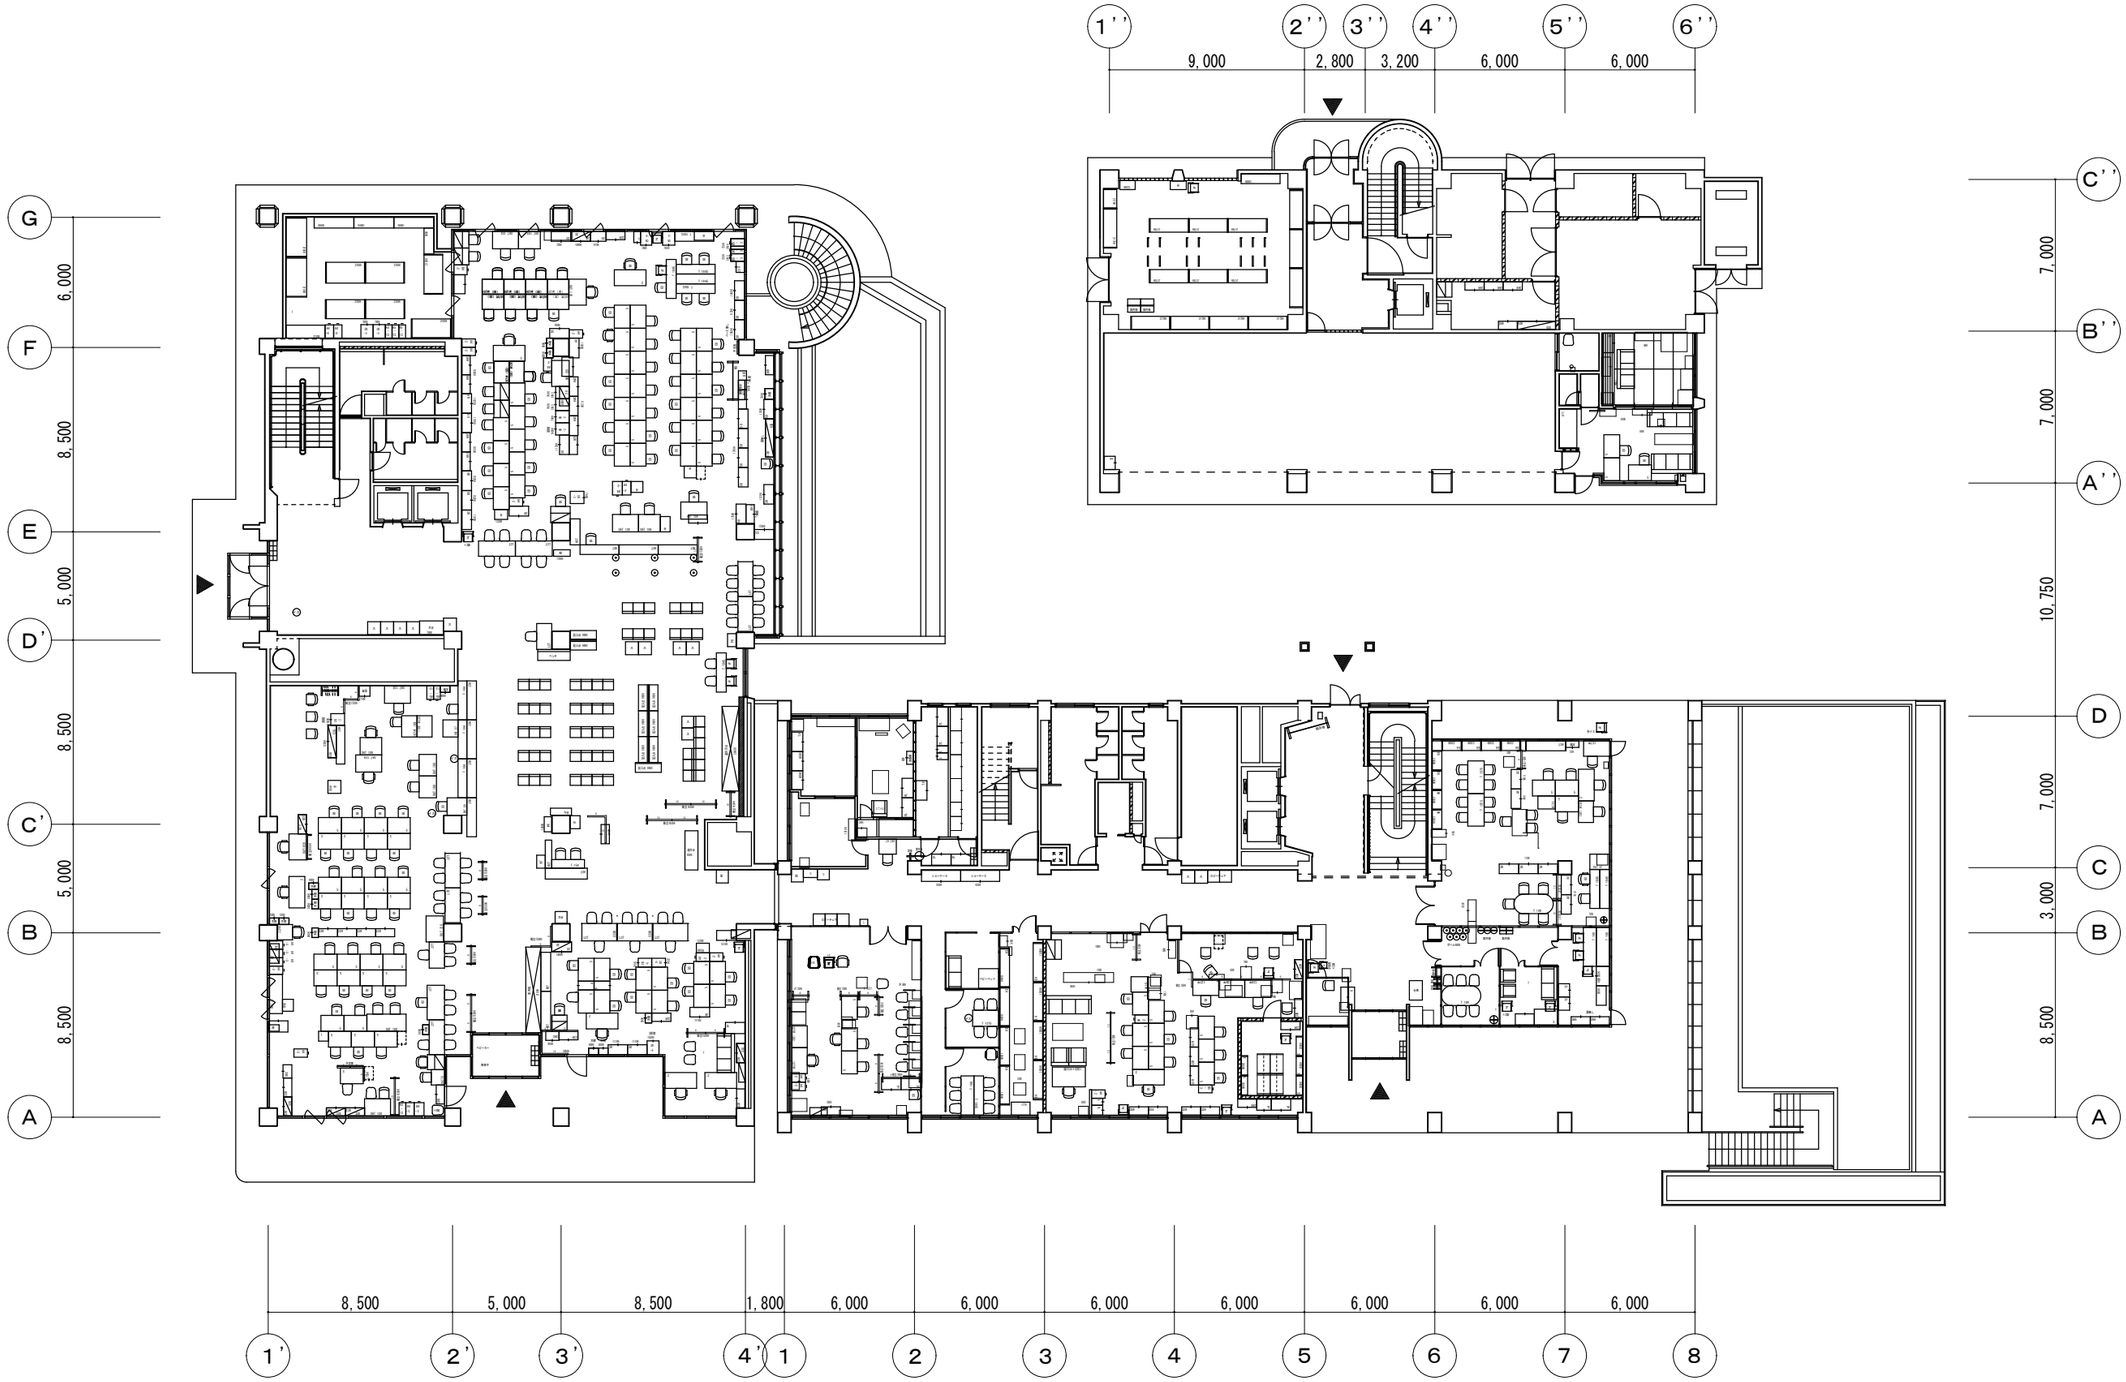
1''
2''
3''
4''
5''
6''
9, 000
2, 800
3, 200
6, 000
6, 000
G
F
E
D'
C'
B
A
6, 000
8, 500
5, 000
8, 500
5, 000
8, 500
C''
B''
A''
D
C
B
A
7, 000
7, 000
10, 750
7, 000
3, 000
8, 500
8, 500
5, 000
8, 500
1, 800
6, 000
6, 000
6, 000
6, 000
6, 000
6, 000
6, 000
1'
2'
3'
4'
1
2
3
4
5
6
7
8

本庁舎　1階平面図