



都市計画道路 3・4・1 号新木戸上高野原線（上高野工区）全体図

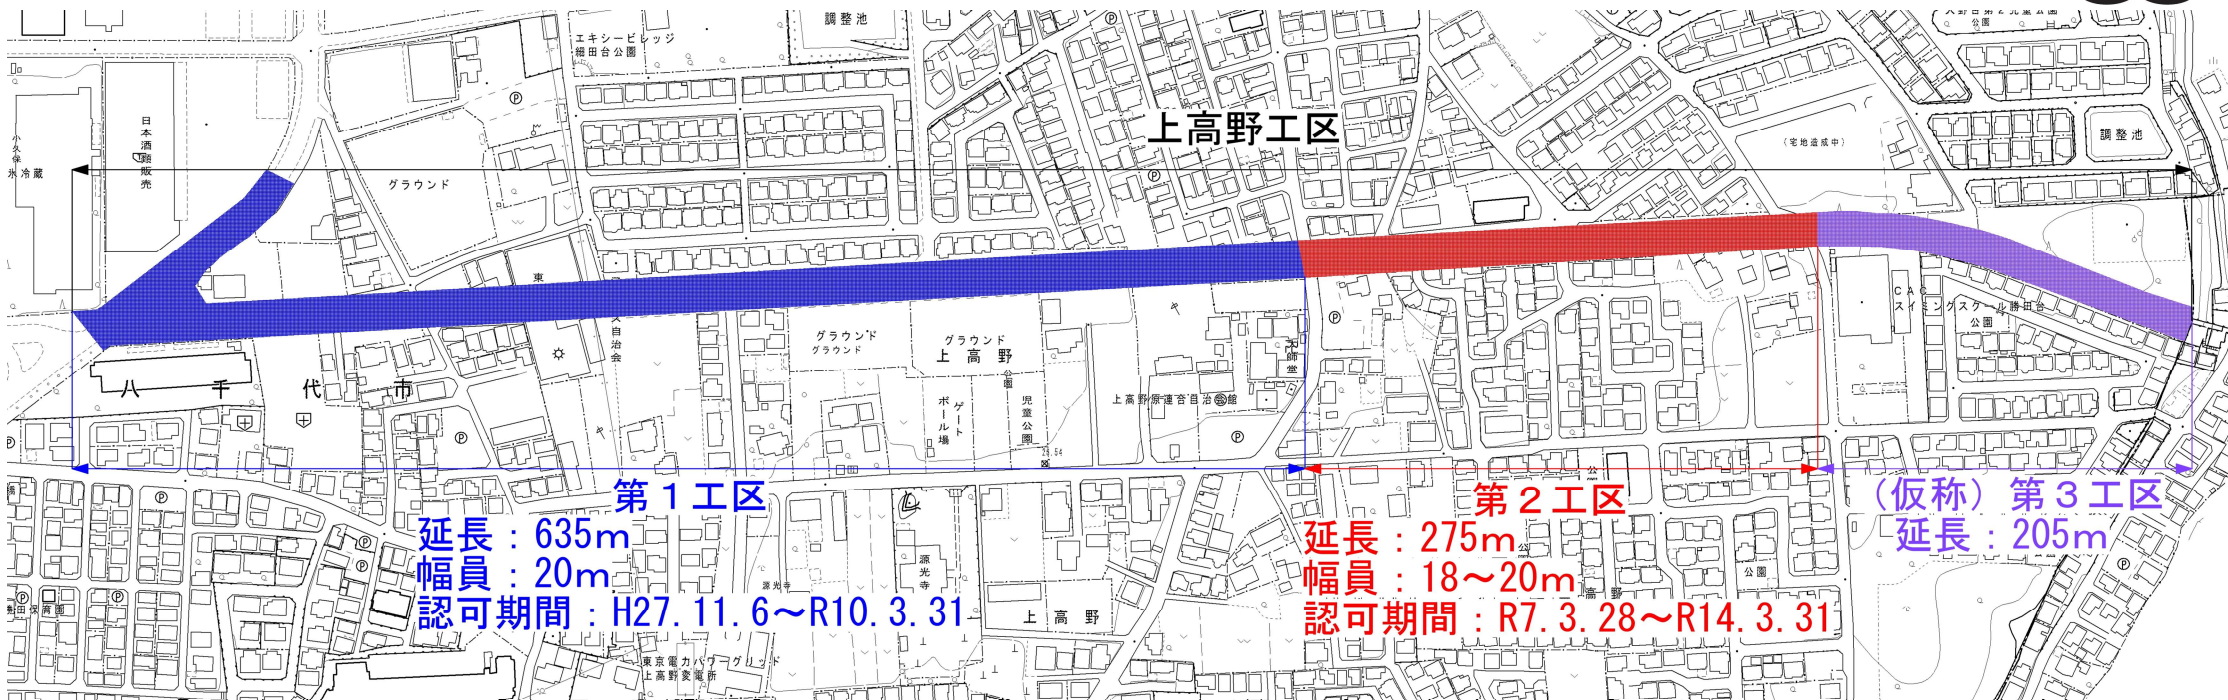

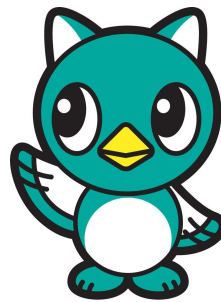

① 上高野第2工区の事業計画の概要

- ・ 事業の名称等：八千代都市計画道路事業3・4・1号新木戸
上高野原線
- ・ 施行者の名称：八千代市
- ・ 事業地の所在：八千代市上高野字上谷津台及び大野地内
- ・ 延長及び幅員：延長275m 幅員18～20m
- ・ 事業施行期間：令和7年3月28日から令和14年3月31日まで