


構造規定遡及適用フロー図

(A : 基準時における既存部分の延べ面積)

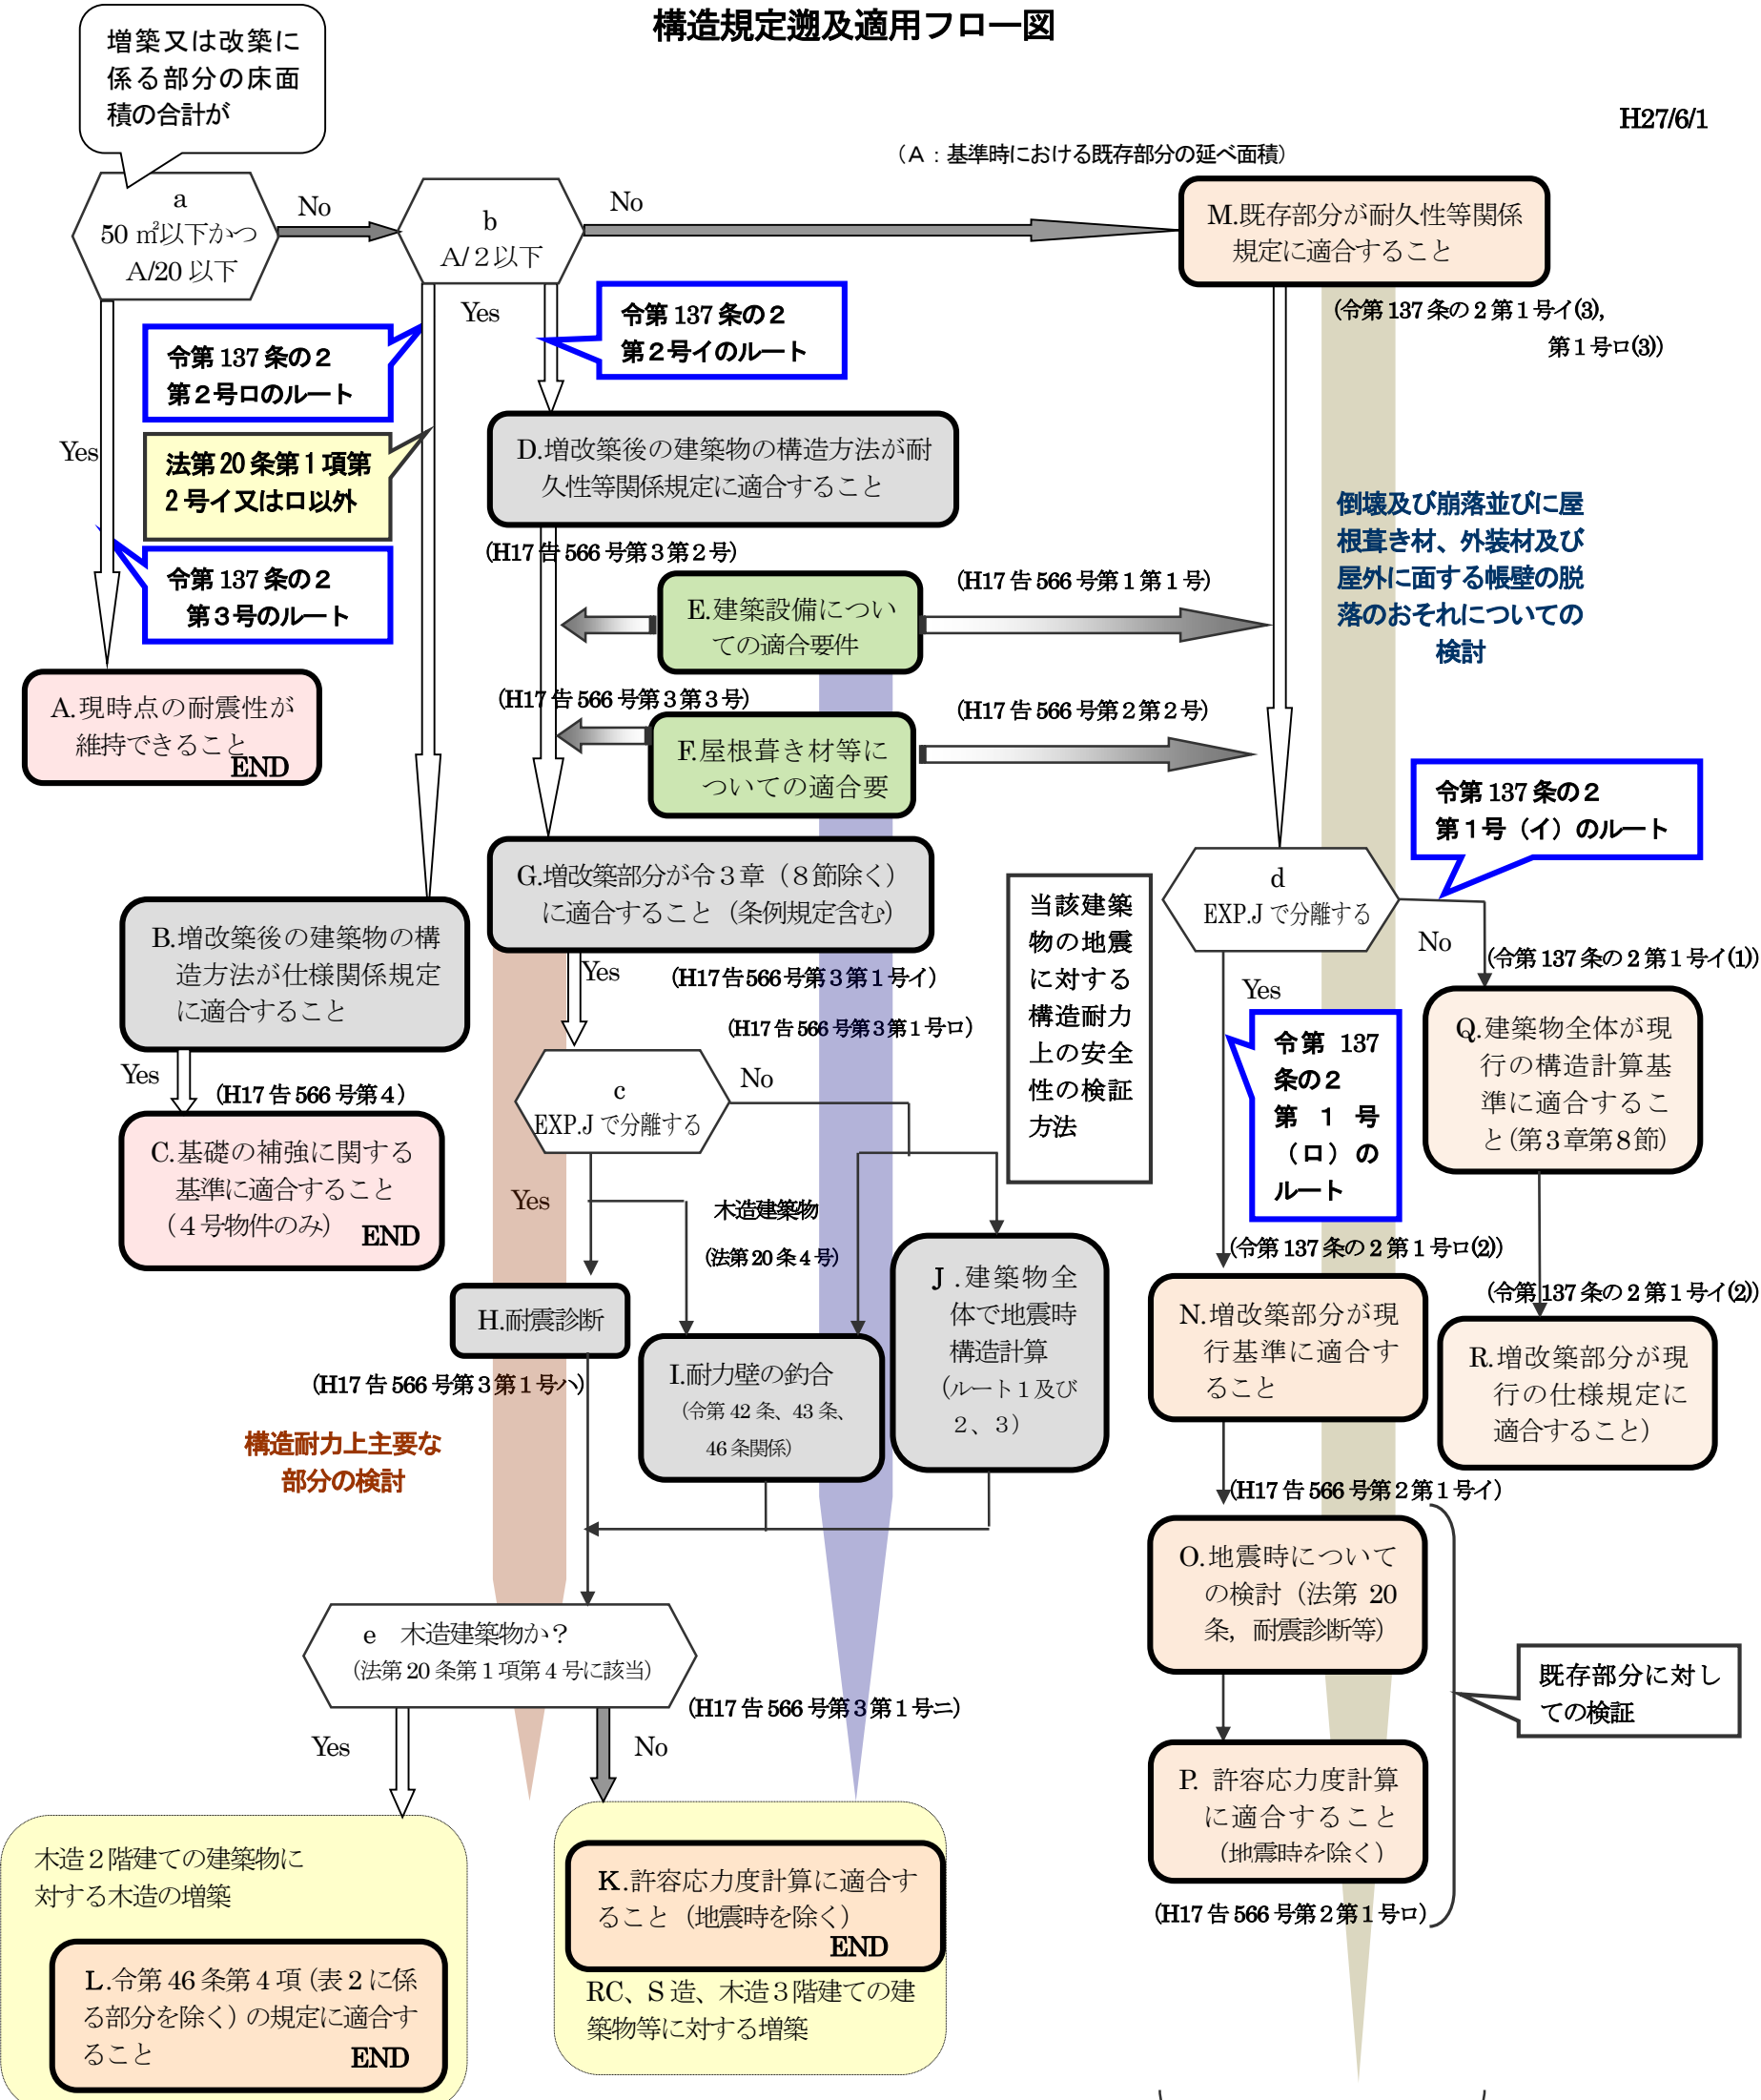

H24.9.20 改正による建築基準法施行令 137 条の 2 の追加ルート (基準時の 1/2 超えの場合)