


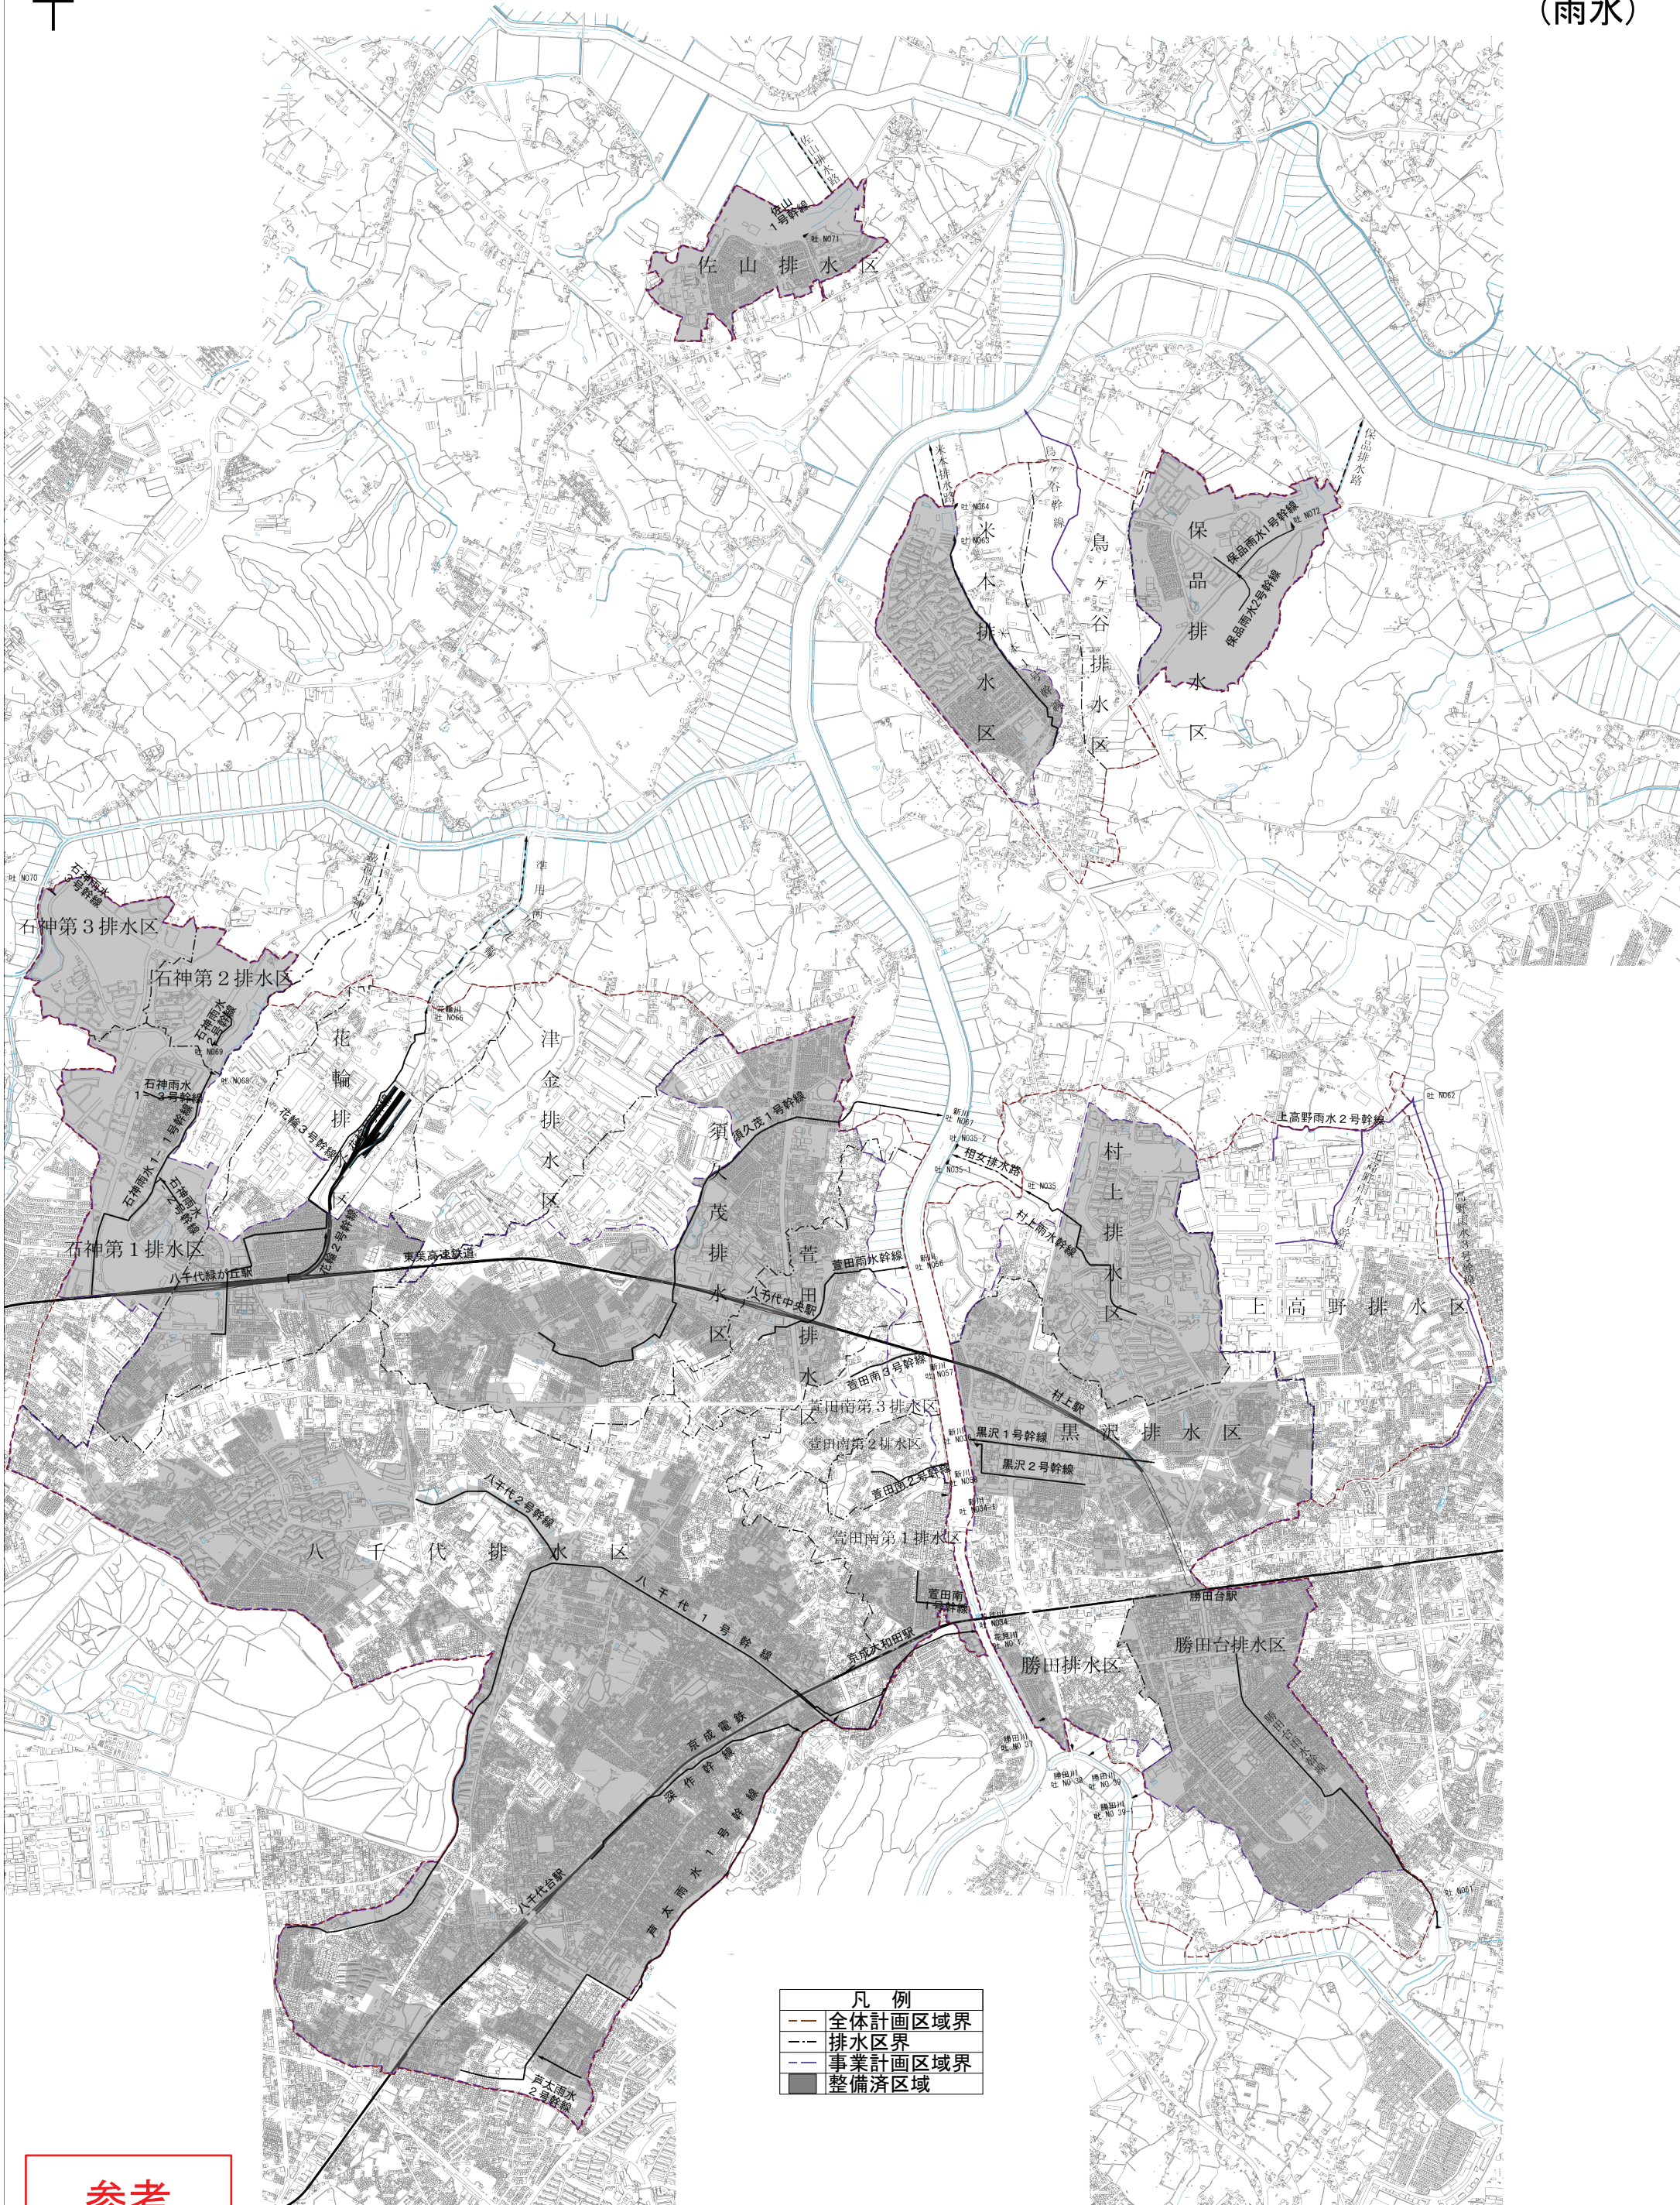

参考

この図面は参考図であり、概ねの位置を表示しているものです。
八千代市はこの図面の利用による一切の責任を負いません。
この図面における整備済区域は、必ずしも管渠があることを表したものではありません。