
八千代都市計画事業辺田前土地区画整理事業　換地図

縮尺　1：500

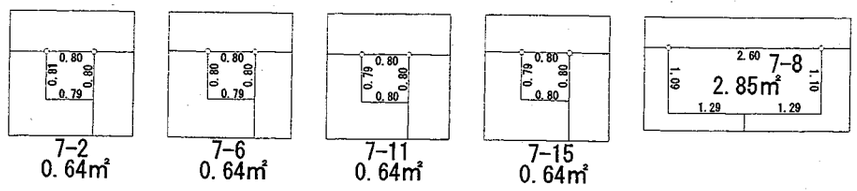

106

107

89-5

7-1	7-2	7-3	7-4	7-5	7-6	7-7	7-8	7-9	7-10	7-11	7-12	7-13	7-14	7-15	7-16	7-17	7-18	7-19	7-20	7-21	7-22	7-23	7-24	7-25	7-26	7-27
179.21㎡	0.64㎡	166.84㎡	167.03㎡	166.40㎡	0.64㎡	165.46㎡	2.85㎡	165.35㎡	166.67㎡	0.64㎡	166.94㎡	167.04㎡	166.31㎡	0.64㎡	179.90㎡	179.80㎡	166.93㎡	166.84㎡	166.77㎡	167.03㎡	166.65㎡	166.79㎡	167.02㎡	166.88㎡	166.97㎡	179.80㎡

108

109


104

115

114

村上南四丁目

凡　例	
地　区　界	
町　　界	
街区番号	1

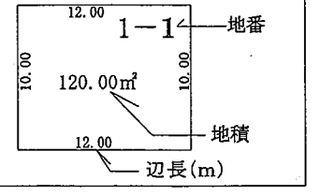

の部分があなたの換地です。

八千代市辺田前土地区画整理組合