
画 地 原 子 一 覧 表 用 紙 （No. 1BL の一部）

略　　図 （ 1/500 ）

計算面積＝ ㎡

街区面積＝ ）

差　＝

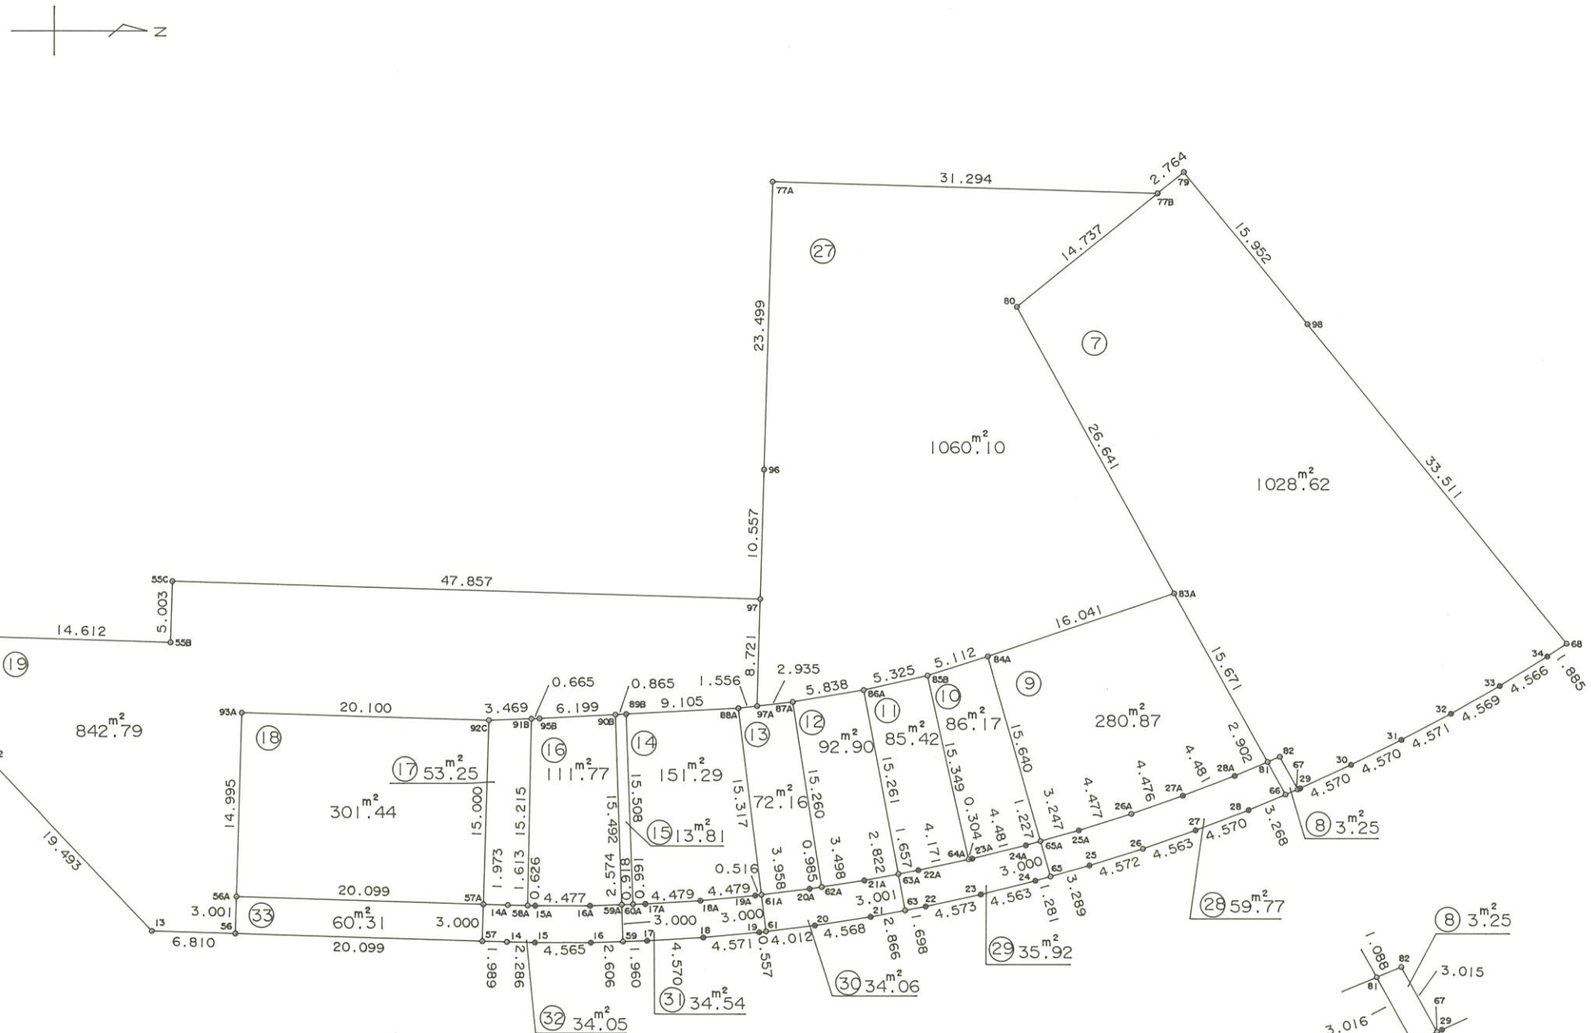


株式会社 中庭測量コンサルタント

画 地 原 子 一 覧 表 用 紙 （No. 1BL ）

略　　図 （ 1/1000 ）

m²
計算面積＝ 17859.21
街区面積＝ 17859.38
差　　＝ −0.17

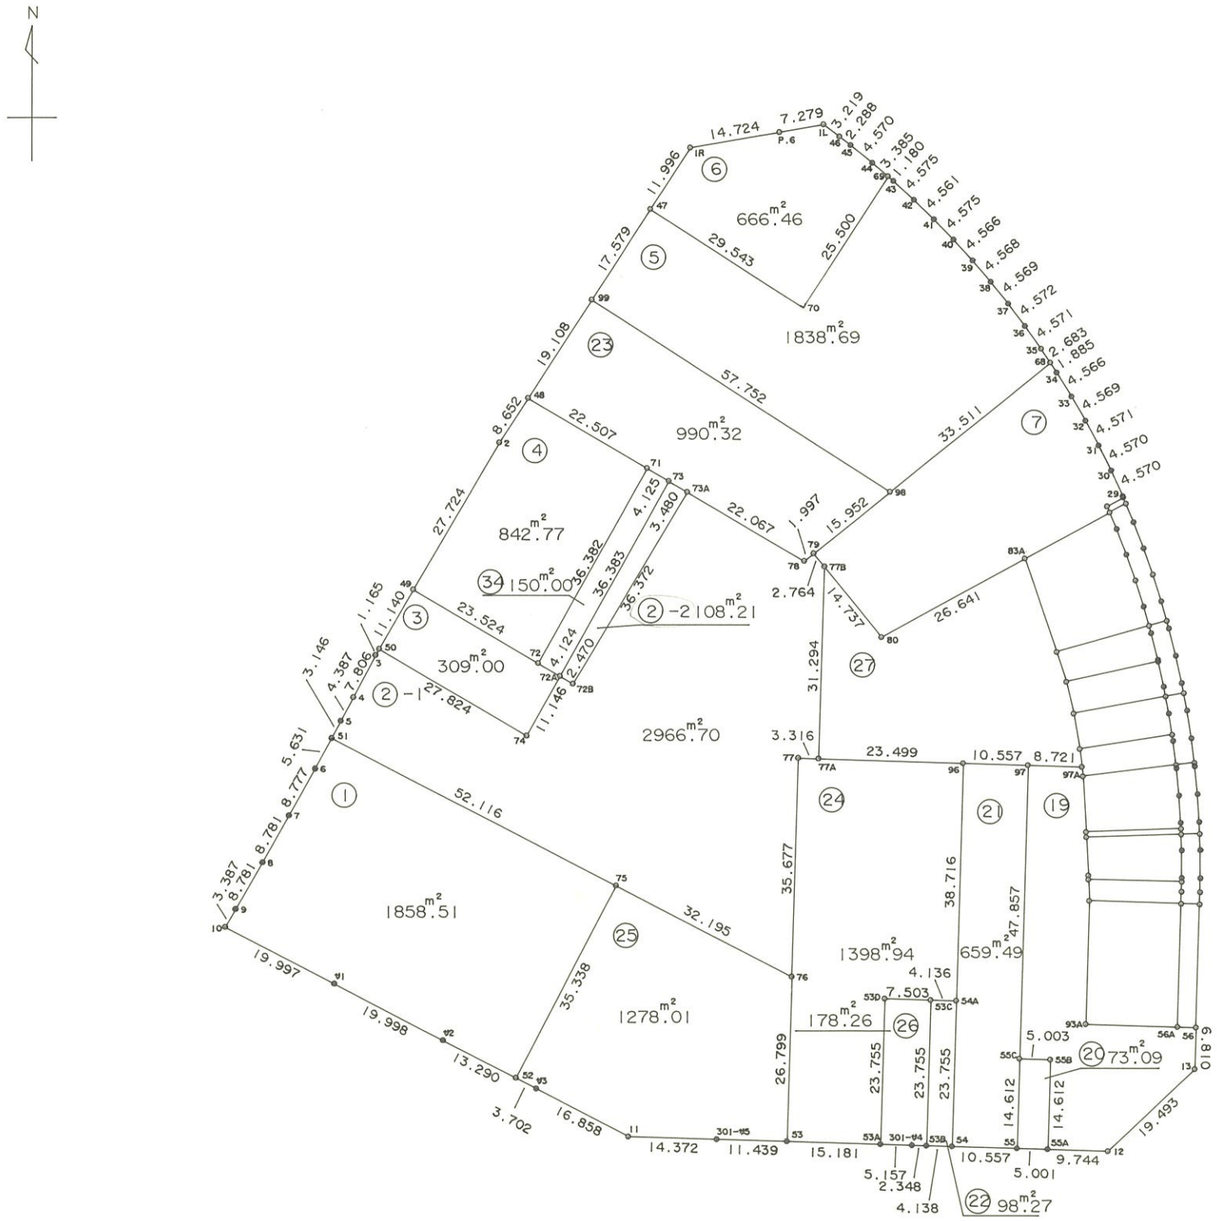

株式会社 中庭測量コンサルタント

面 積 計 算 書　　地番:1BL

測点	X	Y	DX	DY	距離	方向角	夾角	倍横距	倍面積
1-1L	-30154.464	22048.359	-1.255	-7.170	7.279	260-04-19	132-39-27	-7.170	8.998350
P.6	-30155.719	22041.189	-2.539	-14.503	14.724	260-04-12	179-59-53	-28.843	73.232377
1-1R	-30158.258	22026.686	-10.081	-6.503	11.996	212-49-30	132-45-18	-49.849	502.527769
1-47	-30168.339	22020.183	-14.773	-9.528	17.579	212-49-13	179-59-43	-65.880	973.245240
1-99	-30183.112	22010.655	-16.058	-10.356	19.108	212-49-06	179-59-53	-85.764	1377.198312
1-48	-30199.170	22000.299	-7.271	-4.690	8.652	212-49-23	180-00-17	-100.810	732.989510
1-2	-30206.441	21995.609	-23.987	-13.901	27.724	210-05-36	177-16-13	-119.401	2864.071787
1-49	-30230.428	21981.708	-9.638	-5.586	11.140	210-05-45	180-00-09	-138.888	1338.602544
1-50	-30240.066	21976.122	-1.008	-0.584	1.165	210-05-11	179-59-26	-145.058	146.218464
1-3	-30241.074	21975.538	-6.899	-3.651	7.806	207-53-17	177-48-06	-149.293	1029.972407
1-4	-30247.973	21971.887	-3.875	-2.056	4.387	207-56-58	180-03-41	-155.000	600.625000
1-5	-30251.848	21969.831	-2.769	-1.494	3.146	208-20-56	180-23-58	-158.550	439.024950
1-51	-30254.617	21968.337	-4.956	-2.674	5.631	208-20-56	180-00-00	-162.718	806.430408
1-6	-30259.573	21965.663	-7.685	-4.240	8.777	208-53-12	180-32-16	-169.632	1303.621920
1-7	-30267.258	21961.423	-7.648	-4.315	8.781	209-25-54	180-32-42	-178.187	1362.774176
1-8	-30274.906	21957.108	-7.611	-4.380	8.781	209-55-11	180-29-17	-186.882	1422.358902
1-9	-30282.517	21952.728	-2.925	-1.707	3.387	210-16-03	180-20-52	-192.969	564.434325
1-10	-30285.442	21951.021	-9.210	17.750	19.997	117-25-25	87-09-22	-176.926	1629.488460
1-ｻ1	-30294.652	21968.771	-9.210	17.751	19.998	117-25-20	179-59-55	-141.425	1302.524250
1-ｻ2	-30303.862	21986.522	-6.121	11.796	13.290	117-25-30	180-00-10	-111.878	684.805238
1-52	-30309.983	21998.318	-1.705	3.286	3.702	117-25-24	179-59-54	-96.796	165.037180
1-ｻ3	-30311.688	22001.604	-7.765	14.963	16.858	117-25-37	180-00-13	-78.547	609.917455
1-11	-30319.453	22016.567	-0.434	14.365	14.372	91-43-50	154-18-13	-49.219	21.361046
301-ｻ5	-30319.887	22030.932	-0.345	11.434	11.439	91-43-42	179-59-52	-23.420	8.079900

面 積 計 算 書　　地番:1BL

測点	X	Y	DX	DY	距離	方向角	夾角	倍横距	倍面積
1-53	-30320.232	22042.366	-0.458	15.174	15.181	91-43-44	180-00-02	3.188	-1.460104
1-53A	-30320.690	22057.540	-0.156	5.155	5.157	91-44-00	180-00-16	23.517	-3.668652
301-ｻ4	-30320.846	22062.695	-0.071	2.347	2.348	91-43-58	179-59-58	31.019	-2.202349
1-53B	-30320.917	22065.042	-0.125	4.136	4.138	91-43-52	179-59-54	37.502	-4.687750
1-54	-30321.042	22069.178	-0.318	10.552	10.557	91-43-34	179-59-42	52.190	-16.596420
1-55	-30321.360	22079.730	-0.151	4.999	5.001	91-43-49	180-00-15	67.741	-10.228891
1-55A	-30321.511	22084.729	-0.294	9.740	9.744	91-43-44	179-59-55	82.480	-24.249120
1-12	-30321.805	22094.469	13.357	14.197	19.493	46-44-46	135-01-02	106.417	1421.411869
1-13	-30308.448	22108.666	6.807	0.207	6.810	1-44-31	134-59-45	120.821	822.428547
1-56	-30301.641	22108.873	20.090	0.611	20.099	1-44-31	180-00-00	121.639	2443.727510
1-57	-30281.551	22109.484	1.988	0.060	1.989	1-43-43	179-59-12	122.310	243.152280
1-14	-30279.563	22109.544	2.285	0.051	2.286	1-16-43	179-33-00	122.421	279.731985
1-15	-30277.278	22109.595	4.565	0.008	4.565	0-06-01	178-49-18	122.480	559.121200
1-16	-30272.713	22109.603	2.604	-0.090	2.606	358-01-14	177-55-13	122.398	318.724392
1-59	-30270.109	22109.513	1.959	-0.068	1.960	358-00-43	179-59-29	122.240	239.468160
1-17	-30268.150	22109.445	4.562	-0.268	4.570	356-38-17	178-37-34	121.904	556.126048
1-18	-30263.588	22109.177	4.551	-0.431	4.571	354-35-24	177-57-07	121.205	551.603955
1-19	-30259.037	22108.746	0.553	-0.068	0.557	352-59-23	178-23-59	120.706	66.750418
1-61	-30258.484	22108.678	3.982	-0.487	4.012	353-01-38	180-02-15	120.151	478.441282
1-20	-30254.502	22108.191	4.514	-0.700	4.568	351-11-07	178-09-29	118.964	537.003496
1-21	-30249.988	22107.491	2.817	-0.529	2.866	349-21-52	178-10-45	117.735	331.659495
1-63	-30247.171	22106.962	1.669	-0.314	1.698	349-20-42	179-58-50	116.892	195.092748
1-22	-30245.502	22106.648	4.468	-0.973	4.573	347-42-52	178-22-10	115.605	516.523140
1-23	-30241.034	22105.675	4.425	-1.113	4.563	345-52-53	178-10-01	113.519	502.321575

面 積 計 算 書　　地番:1BL

測点	X	Y	DX	DY	距離	方向角	夾角	倍横距	倍面積
1-24	-30236.609	22104.562	1.233	-0.348	1.281	344-14-20	178-21-27	112.058	138.167514
1-65	-30235.376	22104.214	3.165	-0.895	3.289	344-12-36	179-58-16	110.815	350.729475
1-25	-30232.211	22103.319	4.361	-1.374	4.572	342-30-44	178-18-08	108.546	473.369106
1-26	-30227.850	22101.945	4.305	-1.514	4.563	340-37-27	178-06-43	105.658	454.857690
1-27	-30223.545	22100.431	4.266	-1.638	4.570	338-59-42	178-22-15	102.506	437.290596
1-28	-30219.279	22098.793	3.011	-1.271	3.268	337-06-52	178-07-10	99.597	299.886567
1-66	-30216.268	22097.522	0.999	-0.421	1.084	337-08-54	180-02-02	97.905	97.807095
1-67	-30215.269	22097.101	0.201	-0.085	0.218	337-04-38	179-55-44	97.399	19.577199
1-29	-30215.068	22097.016	4.154	-1.904	4.570	335-22-32	178-17-54	95.410	396.333140
1-30	-30210.914	22095.112	4.094	-2.030	4.570	333-37-32	178-15-00	91.476	374.502744
1-31	-30206.820	22093.082	4.038	-2.142	4.571	332-03-21	178-25-49	87.304	352.533552
1-32	-30202.782	22090.940	3.962	-2.276	4.569	330-07-28	178-04-07	82.886	328.394332
1-33	-30198.820	22088.664	3.890	-2.391	4.566	328-25-22	178-17-54	78.219	304.271910
1-34	-30194.930	22086.273	1.576	-1.035	1.885	326-42-22	178-17-00	74.793	117.873768
1-68	-30193.354	22085.238	2.242	-1.474	2.683	326-40-38	179-58-16	72.284	162.060728
1-35	-30191.112	22083.764	3.739	-2.630	4.571	324-52-39	178-12-01	68.180	254.925020
1-36	-30187.373	22081.134	3.660	-2.740	4.572	323-10-49	178-18-10	62.810	229.884600
1-37	-30183.713	22078.394	3.566	-2.857	4.569	321-17-57	178-07-08	57.213	204.021558
1-38	-30180.147	22075.537	3.484	-2.954	4.568	319-42-22	178-24-25	51.402	179.084568
1-39	-30176.663	22072.583	3.381	-3.069	4.566	317-46-10	178-03-48	45.379	153.426399
1-40	-30173.282	22069.514	3.300	-3.168	4.575	316-10-09	178-23-59	39.142	129.168600
1-41	-30169.982	22066.346	3.190	-3.260	4.561	314-22-42	178-12-33	32.714	104.357660
1-42	-30166.792	22063.086	3.101	-3.364	4.575	312-40-14	178-17-32	26.090	80.905090
1-43	-30163.691	22059.722	0.771	-0.893	1.180	310-48-24	178-08-10	21.833	16.833243

面 積 計 算 書　　地番:1BL

測点	X	Y	DX	DY	距離	方向角	夾角	倍横距	倍面積
1-69	-30162.920	22058.829	2.213	-2.561	3.385	310-49-51	180-01-27	18.379	40.672727
1-44	-30160.707	22056.268	2.884	-3.545	4.570	309-07-47	178-17-56	12.273	35.395332
1-45	-30157.823	22052.723	1.403	-1.807	2.288	307-49-36	178-41-49	6.921	9.710163
1-46	-30156.420	22050.916	1.956	-2.557	3.219	307-24-52	179-35-16	2.557	5.001492
合計					515.089		13320-00-00		35718.776652
								1／2	17859.388326
								面積	17859.388326

面 積 計 算 書　　地番:1BL-1

測点	X	Y	DX	DY	距離	方向角	夾角	倍横距	倍面積
1-51	-30254.617	21968.337	-4.956	-2.674	5.631	208-20-56	90-55-38	-2.674	13.252344
1-6	-30259.573	21965.663	-7.685	-4.240	8.777	208-53-12	180-32-16	-9.588	73.683780
1-7	-30267.258	21961.423	-7.648	-4.315	8.781	209-25-54	180-32-42	-18.143	138.757664
1-8	-30274.906	21957.108	-7.611	-4.380	8.781	209-55-11	180-29-17	-26.838	204.264018
1-9	-30282.517	21952.728	-2.925	-1.707	3.387	210-16-03	180-20-52	-32.925	96.305625
1-10	-30285.442	21951.021	-9.210	17.750	19.997	117-25-25	87-09-22	-16.882	155.483220
1-ｻ1	-30294.652	21968.771	-9.210	17.751	19.998	117-25-20	179-59-55	18.619	-171.480990
1-ｻ2	-30303.862	21986.522	-6.121	11.796	13.290	117-25-30	180-00-10	48.166	-294.824086
1-52	-30309.983	21998.318	31.365	16.279	35.338	27-25-48	90-00-18	76.241	2391.298965
1-75	-30278.618	22014.597	24.001	-46.260	52.116	297-25-18	89-59-30	46.260	1110.286260
合計					176.096		1440-00-00		3717.026800
								1／2	1858.513400
								面積	1858.513400

面 積 計 算 書　　地番:1BL2-1

測点	X	Y	DX	DY	距離	方向角	夾角	倍横距	倍面積
1-50	-30240.066	21976.122	-1.008	-0.584	1.165	210-05-11	89-30-34	-0.584	0.588672
1-3	-30241.074	21975.538	-6.899	-3.651	7.806	207-53-17	177-48-06	-4.819	33.246281
1-4	-30247.973	21971.887	-3.875	-2.056	4.387	207-56-58	180-03-41	-10.526	40.788250
1-5	-30251.848	21969.831	-2.769	-1.494	3.146	208-20-56	180-23-58	-14.076	38.976444
1-51	-30254.617	21968.337	-24.001	46.260	52.116	117-25-18	89-04-22	30.690	-736.590690
1-75	-30278.618	22014.597	-14.827	28.578	32.195	117-25-17	179-59-59	105.528	-1564.663656
1-76	-30293.445	22043.175	35.661	1.076	35.677	1-43-42	64-18-25	135.182	4820.725302
1-77	-30257.784	22044.251	-0.101	3.314	3.316	91-44-44	270-01-02	139.572	-14.096772
1-77A	-30257.885	22047.565	31.280	0.949	31.294	1-44-16	89-59-32	143.835	4499.158800
1-77B	-30226.605	22048.514	2.150	-1.737	2.764	321-03-54	139-19-38	143.047	307.551050
1-79	-30224.455	22046.777	-1.256	-1.553	1.997	231-02-08	89-58-14	139.757	-175.534792
1-78	-30225.711	22045.224	11.230	-18.996	22.067	300-35-26	249-33-18	119.208	1338.705840
1-73A	-30214.481	22026.228	-31.264	-18.588	36.372	210-44-01	90-08-35	81.624	-2551.892736
1-72B	-30245.745	22007.640	1.256	-2.127	2.470	300-33-43	269-49-42	60.909	76.501704
1-72A	-30244.489	22005.513	-9.731	-5.436	11.146	209-11-20	88-37-37	53.346	-519.109926
1-74	-30254.220	22000.077	14.154	-23.955	27.824	300-34-37	271-23-17	23.955	339.059070
合計					275.742		2520-00-00		5933.412841
								1／2	2966.7064205
								面積	2966.7064205

面 積 計 算 書　　地番:1BL2-2

測点	X	Y	DX	DY	距離	方向角	夾角	倍横距	倍面積
1-73	-30212.712	22023.231	-31.777	-17.718	36.383	209-08-34	88-35-29	-17.718	563.024886
1-72A	-30244.489	22005.513	-1.256	2.127	2.470	120-33-43	91-25-09	-33.309	41.836104
1-72B	-30245.745	22007.640	31.264	18.588	36.372	30-44-01	90-10-18	-12.594	-393.738816
1-73A	-30214.481	22026.228	1.769	-2.997	3.480	300-33-05	89-49-04	2.997	5.301693
合計					78.705		360-00-00		216.423867
								1／2	108.2119335
								面積	108.2119335

面 積 計 算 書　　地番:1BL-3

測点	X	Y	DX	DY	距離	方向角	夾角	倍横距	倍面積
1-49	-30230.428	21981.708	-9.638	-5.586	11.140	210-05-45	89-31-32	-5.586	53.837868
1-50	-30240.066	21976.122	-14.154	23.955	27.824	120-34-37	90-28-52	12.783	-180.930582
1-74	-30254.220	22000.077	9.731	5.436	11.146	29-11-20	88-36-43	42.174	410.395194
1-72A	-30244.489	22005.513	2.097	-3.551	4.124	300-33-48	91-22-28	44.059	92.391723
1-72	-30242.392	22001.962	11.964	-20.254	23.524	300-34-13	180-00-25	20.254	242.318856
合計					77.758		540-00-00		618.013059
								1／2	309.0065295
								面積	309.0065295

面 積 計 算 書　　地番:1BL-4

測点	X	Y	DX	DY	距離	方向角	夾角	倍横距	倍面積
1-48	-30199.170	22000.299	-7.271	-4.690	8.652	212-49-23	92-15-32	-4.690	34.100990
1-2	-30206.441	21995.609	-23.987	-13.901	27.724	210-05-36	177-16-13	-23.281	558.441347
1-49	-30230.428	21981.708	-11.964	20.254	23.524	120-34-13	90-28-37	-16.928	202.526592
1-72	-30242.392	22001.962	31.777	17.717	36.382	29-08-29	88-34-16	21.043	668.683411
1-71	-30210.615	22019.679	11.445	-19.380	22.507	300-33-51	91-25-22	19.380	221.804100
合計					118.789		540-00-00		1685.556440
								1／2	842.778220
								面積	842.778220

面 積 計 算 書　　地番:1BL-5

測点	X	Y	DX	DY	距離	方向角	夾角	倍横距	倍面積
1-47	-30168.339	22020.183	-14.773	-9.528	17.579	212-49-13	90-00-02	-9.528	140.757144
1-99	-30183.112	22010.655	-31.313	48.526	57.752	122-50-00	90-00-47	29.470	-922.794110
1-98	-30214.425	22059.181	21.071	26.057	33.511	51-02-21	108-12-21	104.053	2192.500763
1-68	-30193.354	22085.238	2.242	-1.474	2.683	326-40-38	95-38-17	128.636	288.401912
1-35	-30191.112	22083.764	3.739	-2.630	4.571	324-52-39	178-12-01	124.532	465.625148
1-36	-30187.373	22081.134	3.660	-2.740	4.572	323-10-49	178-18-10	119.162	436.132920
1-37	-30183.713	22078.394	3.566	-2.857	4.569	321-17-57	178-07-08	113.565	404.972790
1-38	-30180.147	22075.537	3.484	-2.954	4.568	319-42-22	178-24-25	107.754	375.414936
1-39	-30176.663	22072.583	3.381	-3.069	4.566	317-46-10	178-03-48	101.731	343.952511
1-40	-30173.282	22069.514	3.300	-3.168	4.575	316-10-09	178-23-59	95.494	315.130200
1-41	-30169.982	22066.346	3.190	-3.260	4.561	314-22-42	178-12-33	89.066	284.120540
1-42	-30166.792	22063.086	3.101	-3.364	4.575	312-40-14	178-17-32	82.442	255.652642
1-43	-30163.691	22059.722	0.771	-0.893	1.180	310-48-24	178-08-10	78.185	60.280635
1-69	-30162.920	22058.829	-21.431	-13.819	25.500	212-48-52	82-00-28	63.473	-1360.289863
1-70	-30184.351	22045.010	16.012	-24.827	29.543	302-49-11	270-00-19	24.827	397.529924
合計					204.305		2340-00-00		3677.388092
								1／2	1838.694046
								面積	1838.694046

面 積 計 算 書　　地番:1BL-6

測点	X	Y	DX	DY	距離	方向角	夾角	倍横距	倍面積
1-1L	-30154.464	22048.359	-1.255	-7.170	7.279	260-04-19	132-39-27	-7.170	8.998350
P.6	-30155.719	22041.189	-2.539	-14.503	14.724	260-04-12	179-59-53	-28.843	73.232377
1-1R	-30158.258	22026.686	-10.081	-6.503	11.996	212-49-30	132-45-18	-49.849	502.527769
1-47	-30168.339	22020.183	-16.012	24.827	29.543	122-49-11	89-59-41	-31.525	504.778300
1-70	-30184.351	22045.010	21.431	13.819	25.500	32-48-52	89-59-41	7.121	152.610151
1-69	-30162.920	22058.829	2.213	-2.561	3.385	310-49-51	98-00-59	18.379	40.672727
1-44	-30160.707	22056.268	2.884	-3.545	4.570	309-07-47	178-17-56	12.273	35.395332
1-45	-30157.823	22052.723	1.403	-1.807	2.288	307-49-36	178-41-49	6.921	9.710163
1-46	-30156.420	22050.916	1.956	-2.557	3.219	307-24-52	179-35-16	2.557	5.001492
合計					102.504		1260-00-00		1332.926661
								1／2	666.4633305
								面積	666.4633305

面 積 計 算 書　　地番:1BL-7

測点	X	Y	DX	DY	距離	方向角	夾角	倍横距	倍面積
1-68	-30193.354	22085.238	-21.071	-26.057	33.511	231-02-21	84-19-59	-26.057	549.047047
1-98	-30214.425	22059.181	-10.030	-12.404	15.952	231-02-26	180-00-05	-64.518	647.115540
1-79	-30224.455	22046.777	-2.150	1.737	2.764	141-03-54	90-01-28	-75.185	161.647750
1-77B	-30226.605	22048.514	-11.460	9.265	14.737	141-02-45	179-58-51	-64.183	735.537180
1-80	-30238.065	22057.779	12.811	23.358	26.641	61-15-25	100-12-40	-31.560	-404.315160
1-83A	-30225.254	22081.137	7.536	13.740	15.671	61-15-23	179-59-58	5.538	41.734368
1-81	-30217.718	22094.877	1.003	-0.422	1.088	337-10-54	95-55-31	18.856	18.912568
1-82	-30216.715	22094.455	1.446	2.646	3.015	61-20-39	264-09-45	21.080	30.481680
1-67	-30215.269	22097.101	0.201	-0.085	0.218	337-04-38	95-43-59	23.641	4.751841
1-29	-30215.068	22097.016	4.154	-1.904	4.570	335-22-32	178-17-54	21.652	89.942408
1-30	-30210.914	22095.112	4.094	-2.030	4.570	333-37-32	178-15-00	17.718	72.537492
1-31	-30206.820	22093.082	4.038	-2.142	4.571	332-03-21	178-25-49	13.546	54.698748
1-32	-30202.782	22090.940	3.962	-2.276	4.569	330-07-28	178-04-07	9.128	36.165136
1-33	-30198.820	22088.664	3.890	-2.391	4.566	328-25-22	178-17-54	4.461	17.353290
1-34	-30194.930	22086.273	1.576	-1.035	1.885	326-42-22	178-17-00	1.035	1.631160
合計					138.328		2340-00-00		2057.241048
								1／2	1028.620524
								面積	1028.620524

面 積 計 算 書　　地番:1BL-8

測点	X	Y	DX	DY	距離	方向角	夾角	倍横距	倍面積
1-67	-30215.269	22097.101	-1.446	-2.646	3.015	241-20-39	84-11-45	-2.646	3.826116
1-82	-30216.715	22094.455	-1.003	0.422	1.088	157-10-54	95-50-15	-4.870	4.884610
1-81	-30217.718	22094.877	1.450	2.645	3.016	61-16-06	84-05-12	-1.803	-2.614350
1-66	-30216.268	22097.522	0.999	-0.421	1.084	337-08-54	95-52-48	0.421	0.420579
合計					8.203		360-00-00		6.516955
								1／2	3.2584775
								面積	3.2584775

面 積 計 算 書　　地番:1BL-9

測点	X	Y	DX	DY	距離	方向角	夾角	倍横距	倍面積
1-81	-30217.718	22094.877	-7.536	-13.740	15.671	241-15-23	84-09-15	-13.740	103.544640
1-83A	-30225.254	22081.137	-15.195	5.141	16.041	161-18-27	100-03-04	-22.339	339.441105
1-84A	-30240.449	22086.278	4.257	15.049	15.640	74-12-18	92-53-51	-2.149	-9.148293
1-65A	-30236.192	22101.327	3.125	-0.883	3.247	344-13-19	90-01-01	12.017	37.553125
1-25A	-30233.067	22100.444	4.270	-1.347	4.477	342-29-30	178-16-11	9.787	41.790490
1-26A	-30228.797	22099.097	4.223	-1.484	4.476	340-38-17	178-08-47	6.956	29.375188
1-27A	-30224.574	22097.613	4.183	-1.607	4.481	338-59-04	178-20-47	3.865	16.167295
1-28A	-30220.391	22096.006	2.673	-1.129	2.902	337-06-08	178-07-04	1.129	3.017817
合計					66.935		1080-00-00		561.741367
								1／2	280.8706835
								面積	280.8706835

面 積 計 算 書　　地番:1BL-10

測点	X	Y	DX	DY	距離	方向角	夾角	倍横距	倍面積
1-65A	-30236.192	22101.327	-4.257	-15.049	15.640	254-12-18	89-59-47	-15.049	64.063593
1-84A	-30240.449	22086.278	-4.871	1.552	5.112	162-19-37	88-07-19	-28.546	139.047566
1-85B	-30245.320	22087.830	3.305	14.989	15.349	77-33-56	95-14-19	-12.005	-39.676525
1-64A	-30242.015	22102.819	0.297	-0.064	0.304	347-50-22	90-16-26	2.920	0.867240
1-23A	-30241.718	22102.755	4.345	-1.094	4.481	345-52-03	178-01-41	1.762	7.655890
1-24A	-30237.373	22101.661	1.181	-0.334	1.227	344-12-31	178-20-28	0.334	0.394454
合計					42.113		720-00-00		172.352218
								1／2	86.176109
								面積	86.176109

面 積 計 算 書　　地番:1BL-11

測点	X	Y	DX	DY	距離	方向角	夾角	倍横距	倍面積
1-64A	-30242.015	22102.819	-3.305	-14.989	15.349	257-33-56	89-50-33	-14.989	49.538645
1-85B	-30245.320	22087.830	-5.193	1.179	5.325	167-12-31	89-38-35	-28.799	149.553207
1-86A	-30250.513	22089.009	2.793	15.003	15.261	79-27-16	92-14-45	-12.617	-35.239281
1-63A	-30247.720	22104.012	1.629	-0.306	1.657	349-21-40	89-54-24	2.080	3.388320
1-22A	-30246.091	22103.706	4.076	-0.887	4.171	347-43-23	178-21-43	0.887	3.615412
合計					41.763		540-00-00		170.856303
								1／2	85.4281515
								面積	85.4281515

面 積 計 算 書　　地番:1BL-12

測点	X	Y	DX	DY	距離	方向角	夾角	倍横距	倍面積
1-63A	-30247.720	22104.012	-2.793	-15.003	15.261	259-27-16	90-05-43	-15.003	41.903379
1-86A	-30250.513	22089.009	-5.756	0.977	5.838	170-22-00	90-54-44	-29.029	167.090924
1-87A	-30256.269	22089.986	2.319	15.083	15.260	81-15-33	90-53-33	-12.969	-30.075111
1-62A	-30253.950	22105.069	3.457	-0.536	3.498	351-11-12	89-55-39	1.578	5.455146
1-21A	-30250.493	22104.533	2.773	-0.521	2.822	349-21-33	178-10-21	0.521	1.444733
合計					42.679		540-00-00		185.819071
								1／2	92.9095355
								面積	92.9095355

面 積 計 算 書　　地番:1BL-13

測点	X	Y	DX	DY	距離	方向角	夾角	倍横距	倍面積
1-62A	-30253.950	22105.069	-2.319	-15.083	15.260	261-15-33	90-08-17	-15.083	34.977477
1-87A	-30256.269	22089.986	-2.916	0.336	2.935	173-25-37	92-10-04	-29.830	86.984280
1-97A	-30259.185	22090.322	-1.546	0.178	1.556	173-25-56	180-00-19	-29.316	45.322536
1-88A	-30260.731	22090.500	1.879	15.201	15.317	82-57-12	89-31-16	-13.937	-26.187623
1-61A	-30258.852	22105.701	3.929	-0.480	3.958	353-02-05	90-04-53	0.784	3.080336
1-20A	-30254.923	22105.221	0.973	-0.152	0.985	351-07-16	178-05-11	0.152	0.147896
合計					40.011		720-00-00		144.324902
								1／2	72.162451
								面積	72.162451

面 積 計 算 書　　地番:1BL-14

測点	X	Y	DX	DY	距離	方向角	夾角	倍横距	倍面積
1-61A	-30258.852	22105.701	-1.879	-15.201	15.317	262-57-12	90-04-42	-15.201	28.562679
1-88A	-30260.731	22090.500	-9.092	0.484	9.105	176-57-10	93-59-58	-29.918	272.014456
1-89B	-30269.823	22090.984	0.539	15.499	15.508	88-00-30	91-03-20	-13.935	-7.510965
1-60A	-30269.284	22106.483	0.990	-0.034	0.991	358-01-59	90-01-29	1.530	1.514700
1-17A	-30268.294	22106.449	4.471	-0.262	4.479	356-38-47	178-36-48	1.234	5.517214
1-18A	-30263.823	22106.187	4.459	-0.422	4.479	354-35-37	177-56-50	0.550	2.452450
1-19A	-30259.364	22105.765	0.512	-0.064	0.516	352-52-30	178-16-53	0.064	0.032768
合計					50.395		900-00-00		302.583302
								1／2	151.291651
								面積	151.291651

面 積 計 算 書　　地番:1BL-15

測点	X	Y	DX	DY	距離	方向角	夾角	倍横距	倍面積
1-60A	-30269.284	22106.483	-0.539	-15.499	15.508	268-00-30	89-56-40	-15.499	8.353961
1-89B	-30269.823	22090.984	-0.864	0.046	0.865	176-57-09	88-56-39	-30.952	26.742528
1-90B	-30270.687	22091.030	0.486	15.484	15.492	88-12-08	91-14-59	-15.422	-7.495092
1-59A	-30270.201	22106.514	0.917	-0.031	0.918	358-03-50	89-51-42	0.031	0.028427
合計					32.783		360-00-00		27.629824
								1／2	13.814912
								面積	13.814912

面 積 計 算 書　　地番:1BL-16

測点	X	Y	DX	DY	距離	方向角	夾角	倍横距	倍面積
1-59A	-30270.201	22106.514	-0.486	-15.484	15.492	268-12-08	90-12-23	-15.484	7.525224
1-90B	-30270.687	22091.030	-6.191	0.317	6.199	177-04-08	88-52-00	-30.651	189.760341
1-95B	-30276.878	22091.347	-0.665	0.023	0.665	178-01-09	180-57-01	-30.311	20.156815
1-91B	-30277.543	22091.370	-0.333	15.211	15.215	91-15-15	93-14-06	-15.077	5.020641
1-58A	-30277.876	22106.581	0.626	0.014	0.626	1-16-52	90-01-37	0.148	0.092648
1-15A	-30277.250	22106.595	4.477	0.009	4.477	0-06-55	178-50-03	0.171	0.765567
1-16A	-30272.773	22106.604	2.572	-0.090	2.574	357-59-45	177-52-50	0.090	0.231480
合計					45.248		900-00-00		223.552716
								1／2	111.776358
								面積	111.776358

面 積 計 算 書　　地番:1BL-17

測点	X	Y	DX	DY	距離	方向角	夾角	倍横距	倍面積
1-58A	-30277.876	22106.581	0.333	-15.211	15.215	271-15-15	89-58-32	-15.211	-5.065263
1-91B	-30277.543	22091.370	-3.467	0.122	3.469	177-59-05	86-43-50	-30.300	105.050100
1-92C	-30281.010	22091.492	-0.451	14.993	15.000	91-43-23	93-44-18	-15.185	6.848435
1-57A	-30281.461	22106.485	1.972	0.060	1.973	1-44-34	90-01-11	-0.132	-0.260304
1-14A	-30279.489	22106.545	1.613	0.036	1.613	1-16-43	179-32-09	-0.036	-0.058068
合計					37.270		540-00-00		106.514900
								1／2	53.257450
								面積	53.257450

面 積 計 算 書　　地番:1BL-18

測点	X	Y	DX	DY	距離	方向角	夾角	倍横距	倍面積
1-57A	-30281.461	22106.485	0.451	-14.993	15.000	271-43-23	89-58-42	-14.993	-6.761843
1-92C	-30281.010	22091.492	-20.091	-0.607	20.100	181-43-50	90-00-27	-30.593	614.643963
1-93A	-30301.101	22090.885	-0.450	14.988	14.995	91-43-11	89-59-21	-16.212	7.295400
1-56A	-30301.551	22105.873	20.090	0.612	20.099	1-44-41	90-01-30	-0.612	-12.295080
合計					70.194		360-00-00		602.882440
								1／2	301.441220
								面積	301.441220

面 積 計 算 書　　地番:1BL-19

測点	X	Y	DX	DY	距離	方向角	夾角	倍横距	倍面積
1-97	-30258.920	22081.605	-47.835	-1.436	47.857	181-43-10	89-58-41	-1.436	68.691060
1-55C	-30306.755	22080.169	-0.151	5.001	5.003	91-43-46	90-00-36	2.129	-0.321479
1-55B	-30306.906	22085.170	-14.605	-0.441	14.612	181-43-46	270-00-00	6.689	-97.692845
1-55A	-30321.511	22084.729	-0.294	9.740	9.744	91-43-44	89-59-58	15.988	-4.700472
1-12	-30321.805	22094.469	13.357	14.197	19.493	46-44-46	135-01-02	39.925	533.278225
1-13	-30308.448	22108.666	6.807	0.207	6.810	1-44-31	134-59-45	54.329	369.817503
1-56	-30301.641	22108.873	0.090	-3.000	3.001	271-43-06	89-58-35	51.536	4.638240
1-56A	-30301.551	22105.873	0.450	-14.988	14.995	271-43-11	180-00-05	33.548	15.096600
1-93A	-30301.101	22090.885	20.091	0.607	20.100	1-43-50	270-00-39	19.167	385.084197
1-92C	-30281.010	22091.492	3.467	-0.122	3.469	357-59-05	176-15-15	19.652	68.133484
1-91B	-30277.543	22091.370	0.665	-0.023	0.665	358-01-09	180-02-04	19.507	12.972155
1-95B	-30276.878	22091.347	6.191	-0.317	6.199	357-04-08	179-02-59	19.167	118.662897
1-90B	-30270.687	22091.030	0.864	-0.046	0.865	356-57-09	179-53-01	18.804	16.246656
1-89B	-30269.823	22090.984	9.092	-0.484	9.105	356-57-10	180-00-01	18.274	166.147208
1-88A	-30260.731	22090.500	1.546	-0.178	1.556	353-25-56	176-28-46	17.612	27.228152
1-97A	-30259.185	22090.322	0.265	-8.717	8.721	271-44-29	98-18-33	8.717	2.310005
合計					172.195		2520-00-00		1685.591586
								1／2	842.795793
								面積	842.795793

面 積 計 算 書　　地番:1BL-20

測点	X	Y	DX	DY	距離	方向角	夾角	倍横距	倍面積
1-55C	-30306.755	22080.169	-14.605	-0.439	14.612	181-43-18	89-59-32	-0.439	6.411595
1-55	-30321.360	22079.730	-0.151	4.999	5.001	91-43-49	90-00-31	4.121	-0.622271
1-55A	-30321.511	22084.729	14.605	0.441	14.612	1-43-46	89-59-57	9.561	139.638405
1-55B	-30306.906	22085.170	0.151	-5.001	5.003	271-43-46	90-00-00	5.001	0.755151
合計					39.228		360-00-00		146.182880
								1／2	73.091440
								面積	73.091440

面 積 計 算 書　　地番:1BL-21

測点	X	Y	DX	DY	距離	方向角	夾角	倍横距	倍面積
1-96	-30258.599	22071.053	-38.699	-1.162	38.716	181-43-12	89-58-39	-1.162	44.968238
1-54A	-30297.298	22069.891	-23.744	-0.713	23.755	181-43-12	180-00-00	-3.037	72.110528
1-54	-30321.042	22069.178	-0.318	10.552	10.557	91-43-34	90-00-22	6.802	-2.163036
1-55	-30321.360	22079.730	14.605	0.439	14.612	1-43-18	89-59-44	17.793	259.866765
1-55C	-30306.755	22080.169	47.835	1.436	47.857	1-43-10	179-59-52	19.668	940.818780
1-97	-30258.920	22081.605	0.321	-10.552	10.557	271-44-33	90-01-23	10.552	3.387192
合計					146.054		720-00-00		1318.988467
								1／2	659.4942335
								面積	659.4942335

面 積 計 算 書　　地番:1BL-22

測点	X	Y	DX	DY	距離	方向角	夾角	倍横距	倍面積
1-53C	-30297.173	22065.757	-23.744	-0.715	23.755	181-43-29	89-59-34	-0.715	16.976960
1-53B	-30320.917	22065.042	-0.125	4.136	4.138	91-43-52	90-00-23	2.706	-0.338250
1-54	-30321.042	22069.178	23.744	0.713	23.755	1-43-12	89-59-20	7.555	179.385920
1-54A	-30297.298	22069.891	0.125	-4.134	4.136	271-43-55	90-00-43	4.134	0.516750
合計					55.784		360-00-00		196.541380
								1／2	98.270690
								面積	98.270690

面 積 計 算 書　　地番:1BL-23

測点	X	Y	DX	DY	距離	方向角	夾角	倍横距	倍面積
1-99	-30183.112	22010.655	-16.058	-10.356	19.108	212-49-06	89-59-06	-10.356	166.296648
1-48	-30199.170	22000.299	-11.445	19.380	22.507	120-33-51	87-44-45	-1.332	15.244740
1-71	-30210.615	22019.679	-2.097	3.552	4.125	120-33-23	179-59-32	21.600	-45.295200
1-73	-30212.712	22023.231	-1.769	2.997	3.480	120-33-05	179-59-42	28.149	-49.795581
1-73A	-30214.481	22026.228	-11.230	18.996	22.067	120-35-26	180-02-21	50.142	-563.094660
1-78	-30225.711	22045.224	1.256	1.553	1.997	51-02-08	110-26-42	70.691	88.787896
1-79	-30224.455	22046.777	10.030	12.404	15.952	51-02-26	180-00-18	84.648	849.019440
1-98	-30214.425	22059.181	31.313	-48.526	57.752	302-50-00	71-47-34	48.526	1519.494638
合計					146.988		1080-00-00		1980.657921
								1／2	990.3289605
								面積	990.3289605

面 積 計 算 書　　地番:1BL-24

測点	X	Y	DX	DY	距離	方向角	夾角	倍横距	倍面積
1-77	-30257.784	22044.251	-35.661	-1.076	35.677	181-43-42	89-58-58	-1.076	38.371236
1-76	-30293.445	22043.175	-26.787	-0.809	26.799	181-43-48	180-00-06	-2.961	79.316307
1-53	-30320.232	22042.366	-0.458	15.174	15.181	91-43-44	89-59-56	11.404	-5.223032
1-53A	-30320.690	22057.540	23.744	0.717	23.755	1-43-47	90-00-03	27.295	648.092480
1-53D	-30296.946	22058.257	-0.227	7.500	7.503	91-44-01	270-00-14	35.512	-8.061224
1-53C	-30297.173	22065.757	-0.125	4.134	4.136	91-43-55	179-59-54	47.146	-5.893250
1-54A	-30297.298	22069.891	38.699	1.162	38.716	1-43-12	89-59-17	52.442	2029.452958
1-96	-30258.599	22071.053	0.714	-23.488	23.499	271-44-28	90-01-16	30.116	21.502824
1-77A	-30257.885	22047.565	0.101	-3.314	3.316	271-44-44	180-00-16	3.314	0.334714
合計					178.582		1260-00-00		2797.893013
								1／2	1398.9465065
								面積	1398.9465065

面 積 計 算 書　　地番:1BL-25

測点	X	Y	DX	DY	距離	方向角	夾角	倍横距	倍面積
1-75	-30278.618	22014.597	-31.365	-16.279	35.338	207-25-48	90-00-31	-16.279	510.590835
1-52	-30309.983	21998.318	-1.705	3.286	3.702	117-25-24	89-59-36	-29.272	49.908760
1-ｻ3	-30311.688	22001.604	-7.765	14.963	16.858	117-25-37	180-00-13	-11.023	85.593595
1-11	-30319.453	22016.567	-0.434	14.365	14.372	91-43-50	154-18-13	18.305	-7.944370
301-ｻ5	-30319.887	22030.932	-0.345	11.434	11.439	91-43-42	179-59-52	44.104	-15.215880
1-53	-30320.232	22042.366	26.787	0.809	26.799	1-43-48	90-00-06	56.347	1509.367089
1-76	-30293.445	22043.175	14.827	-28.578	32.195	297-25-17	115-41-29	28.578	423.726006
合計					140.703		900-00-00		2556.026035
								1／2	1278.0130175
								面積	1278.0130175

面 積 計 算 書　　地番:1BL-26

測点	X	Y	DX	DY	距離	方向角	夾角	倍横距	倍面積
1-53D	-30296.946	22058.257	-23.744	-0.717	23.755	181-43-47	89-59-46	-0.717	17.024448
1-53A	-30320.690	22057.540	-0.156	5.155	5.157	91-44-00	90-00-13	3.721	-0.580476
301-ｹ4	-30320.846	22062.695	-0.071	2.347	2.348	91-43-58	179-59-58	11.223	-0.796833
1-53B	-30320.917	22065.042	23.744	0.715	23.755	1-43-29	89-59-31	14.285	339.183040
1-53C	-30297.173	22065.757	0.227	-7.500	7.503	271-44-01	90-00-32	7.500	1.702500
合計					62.518		540-00-00		356.532679
								1／2	178.2663395
								面積	178.2663395

面 積 計 算 書　　地番:1BL-27

測点	X	Y	DX	DY	距離	方向角	夾角	倍横距	倍面積
1-77B	-30226.605	22048.514	-31.280	-0.949	31.294	181-44-16	40-41-31	-0.949	29.684720
1-77A	-30257.885	22047.565	-0.714	23.488	23.499	91-44-28	90-00-12	21.590	-15.415260
1-96	-30258.599	22071.053	-0.321	10.552	10.557	91-44-33	180-00-05	55.630	-17.857230
1-97	-30258.920	22081.605	-0.265	8.717	8.721	91-44-29	179-59-56	74.899	-19.848235
1-97A	-30259.185	22090.322	2.916	-0.336	2.935	353-25-37	81-41-08	83.280	242.844480
1-87A	-30256.269	22089.986	5.756	-0.977	5.838	350-22-00	176-56-23	81.967	471.802052
1-86A	-30250.513	22089.009	5.193	-1.179	5.325	347-12-31	176-50-31	79.811	414.458523
1-85B	-30245.320	22087.830	4.871	-1.552	5.112	342-19-37	175-07-06	77.080	375.456680
1-84A	-30240.449	22086.278	15.195	-5.141	16.041	341-18-27	178-58-50	70.387	1069.530465
1-83A	-30225.254	22081.137	-12.811	-23.358	26.641	241-15-25	79-56-58	41.888	-536.627168
1-80	-30238.065	22057.779	11.460	-9.265	14.737	321-02-45	259-47-20	9.265	106.176900
合計					150.700		1620-00-00		2120.205927
								1／2	1060.1029635
								面積	1060.1029635

面 積 計 算 書　　地番:1BL-28

測点	X	Y	DX	DY	距離	方向角	夾角	倍横距	倍面積
1-66	-30216.268	22097.522	-1.450	-2.645	3.016	241-16-06	84-09-14	-2.645	3.835250
1-81	-30217.718	22094.877	-2.673	1.129	2.902	157-06-08	95-50-02	-4.161	11.122353
1-28A	-30220.391	22096.006	-4.183	1.607	4.481	158-59-04	181-52-56	-1.425	5.960775
1-27A	-30224.574	22097.613	-4.223	1.484	4.476	160-38-17	181-39-13	1.666	-7.035518
1-26A	-30228.797	22099.097	-4.270	1.347	4.477	162-29-30	181-51-13	4.497	-19.202190
1-25A	-30233.067	22100.444	-3.125	0.883	3.247	164-13-19	181-43-49	6.727	-21.021875
1-65A	-30236.192	22101.327	0.816	2.887	3.000	74-13-02	89-59-43	10.497	8.565552
1-65	-30235.376	22104.214	3.165	-0.895	3.289	344-12-36	89-59-34	12.489	39.527685
1-25	-30232.211	22103.319	4.361	-1.374	4.572	342-30-44	178-18-08	10.220	44.569420
1-26	-30227.850	22101.945	4.305	-1.514	4.563	340-37-27	178-06-43	7.332	31.564260
1-27	-30223.545	22100.431	4.266	-1.638	4.570	338-59-42	178-22-15	4.180	17.831880
1-28	-30219.279	22098.793	3.011	-1.271	3.268	337-06-52	178-07-10	1.271	3.826981
合計					45.861		1800-00-00		119.544573
								1／2	59.7722865
								面積	59.7722865

面 積 計 算 書　　地番:1BL-29

測点	X	Y	DX	DY	距離	方向角	夾角	倍横距	倍面積
1-65	-30235.376	22104.214	-0.816	-2.887	3.000	254-13-02	89-58-42	-2.887	2.355792
1-65A	-30236.192	22101.327	-1.181	0.334	1.227	164-12-31	89-59-29	-5.440	6.424640
1-24A	-30237.373	22101.661	-4.345	1.094	4.481	165-52-03	181-39-32	-4.012	17.432140
1-23A	-30241.718	22102.755	-0.297	0.064	0.304	167-50-22	181-58-19	-2.854	0.847638
1-64A	-30242.015	22102.819	-4.076	0.887	4.171	167-43-23	179-53-01	-1.903	7.756628
1-22A	-30246.091	22103.706	-1.629	0.306	1.657	169-21-40	181-38-17	-0.710	1.156590
1-63A	-30247.720	22104.012	0.549	2.950	3.001	79-27-28	90-05-48	2.546	1.397754
1-63	-30247.171	22106.962	1.669	-0.314	1.698	349-20-42	89-53-14	5.182	8.648758
1-22	-30245.502	22106.648	4.468	-0.973	4.573	347-42-52	178-22-10	3.895	17.402860
1-23	-30241.034	22105.675	4.425	-1.113	4.563	345-52-53	178-10-01	1.809	8.004825
1-24	-30236.609	22104.562	1.233	-0.348	1.281	344-14-20	178-21-27	0.348	0.429084
合計					29.956	1620-00-00			71.856709
							1／2		35.9283545
							面積		35.9283545

面 積 計 算 書　　地番:1BL-30

測点	X	Y	DX	DY	距離	方向角	夾角	倍横距	倍面積
1-63	-30247.171	22106.962	-0.549	-2.950	3.001	259-27-28	90-05-36	-2.950	1.619550
1-63A	-30247.720	22104.012	-2.773	0.521	2.822	169-21-33	89-54-05	-5.379	14.915967
1-21A	-30250.493	22104.533	-3.457	0.536	3.498	171-11-12	181-49-39	-4.322	14.941154
1-62A	-30253.950	22105.069	-0.973	0.152	0.985	171-07-16	179-56-04	-3.634	3.535882
1-20A	-30254.923	22105.221	-3.929	0.480	3.958	173-02-05	181-54-49	-3.002	11.794858
1-61A	-30258.852	22105.701	0.368	2.977	3.000	82-57-11	89-55-06	0.455	0.167440
1-61	-30258.484	22108.678	3.982	-0.487	4.012	353-01-38	90-04-27	2.945	11.726990
1-20	-30254.502	22108.191	4.514	-0.700	4.568	351-11-07	178-09-29	1.758	7.935612
1-21	-30249.988	22107.491	2.817	-0.529	2.866	349-21-52	178-10-45	0.529	1.490193
合計					28.710		1260-00-00		68.127646
								1／2	34.063823
								面積	34.063823

面 積 計 算 書　　地番:1BL-31

測点	X	Y	DX	DY	距離	方向角	夾角	倍横距	倍面積
1-61	-30258.484	22108.678	-0.368	-2.977	3.000	262-57-11	89-57-48	-2.977	1.095536
1-61A	-30258.852	22105.701	-0.512	0.064	0.516	172-52-30	89-55-19	-5.890	3.015680
1-19A	-30259.364	22105.765	-4.459	0.422	4.479	174-35-37	181-43-07	-5.404	24.096436
1-18A	-30263.823	22106.187	-4.471	0.262	4.479	176-38-47	182-03-10	-4.720	21.103120
1-17A	-30268.294	22106.449	-0.990	0.034	0.991	178-01-59	181-23-12	-4.424	4.379760
1-60A	-30269.284	22106.483	-0.917	0.031	0.918	178-03-50	180-01-51	-4.359	3.997203
1-59A	-30270.201	22106.514	0.092	2.999	3.000	88-14-34	90-10-44	-1.329	-0.122268
1-59	-30270.109	22109.513	1.959	-0.068	1.960	358-00-43	89-46-09	1.602	3.138318
1-17	-30268.150	22109.445	4.562	-0.268	4.570	356-38-17	178-37-34	1.266	5.775492
1-18	-30263.588	22109.177	4.551	-0.431	4.571	354-35-24	177-57-07	0.567	2.580417
1-19	-30259.037	22108.746	0.553	-0.068	0.557	352-59-23	178-23-59	0.068	0.037604
合計					29.041	1620-00-00			69.097298
							1／2		34.548649
							面積		34.548649

面 積 計 算 書　　地番:1BL-32

測点	X	Y	DX	DY	距離	方向角	夾角	倍横距	倍面積
1-59	-30270.109	22109.513	-0.092	-2.999	3.000	268-14-34	90-13-20	-2.999	0.275908
1-59A	-30270.201	22106.514	-2.572	0.090	2.574	177-59-45	89-45-11	-5.908	15.195376
1-16A	-30272.773	22106.604	-4.477	-0.009	4.477	180-06-55	182-07-10	-5.827	26.087479
1-15A	-30277.250	22106.595	-0.626	-0.014	0.626	181-16-52	181-09-57	-5.850	3.662100
1-58A	-30277.876	22106.581	-1.613	-0.036	1.613	181-16-43	179-59-51	-5.900	9.516700
1-14A	-30279.489	22106.545	-1.972	-0.060	1.973	181-44-34	180-27-51	-5.996	11.824112
1-57A	-30281.461	22106.485	-0.090	2.999	3.000	91-43-08	89-58-34	-3.057	0.275130
1-57	-30281.551	22109.484	1.988	0.060	1.989	1-43-43	90-00-35	0.002	0.003976
1-14	-30279.563	22109.544	2.285	0.051	2.286	1-16-43	179-33-00	0.113	0.258205
1-15	-30277.278	22109.595	4.565	0.008	4.565	0-06-01	178-49-18	0.172	0.785180
1-16	-30272.713	22109.603	2.604	-0.090	2.606	358-01-14	177-55-13	0.090	0.234360
合計					28.709		1620-00-00		68.118526
								1／2	34.059263
								面積	34.059263

面 積 計 算 書　　地番:1BL-33

測点	X	Y	DX	DY	距離	方向角	夾角	倍横距	倍面積
1-57	-30281.551	22109.484	0.090	-2.999	3.000	271-43-08	89-58-37	-2.999	-0.269910
1-57A	-30281.461	22106.485	-20.090	-0.612	20.099	181-44-41	90-01-33	-6.610	132.794900
1-56A	-30301.551	22105.873	-0.090	3.000	3.001	91-43-06	89-58-25	-4.222	0.379980
1-56	-30301.641	22108.873	20.090	0.611	20.099	1-44-31	90-01-25	-0.611	-12.274990
合計					46.199		360-00-00		120.629980
								1／2	60.314990
								面積	60.314990

面 積 計 算 書　　地番:1BL-34

測点	X	Y	DX	DY	距離	方向角	夾角	倍横距	倍面積
1-71	-30210.615	22019.679	-31.777	-17.717	36.382	209-08-29	88-35-06	-17.717	562.993109
1-72	-30242.392	22001.962	-2.097	3.551	4.124	120-33-48	91-25-19	-31.883	66.858651
1-72A	-30244.489	22005.513	31.777	17.718	36.383	29-08-34	88-34-46	-10.614	-337.281078
1-73	-30212.712	22023.231	2.097	-3.552	4.125	300-33-23	91-24-49	3.552	7.448544
合計					81.014		360-00-00		300.019226
								1／2	150.009613
								面積	150.009613
								面積小計	17859.388326