
# 画 地 原 子 一 覧 表 用 紙 （No. 3BL ）

略　　図 （ 1/500 ）

計算面積＝ 4850.54 m²
街区面積＝ 4850.60
差　　＝ −0.06

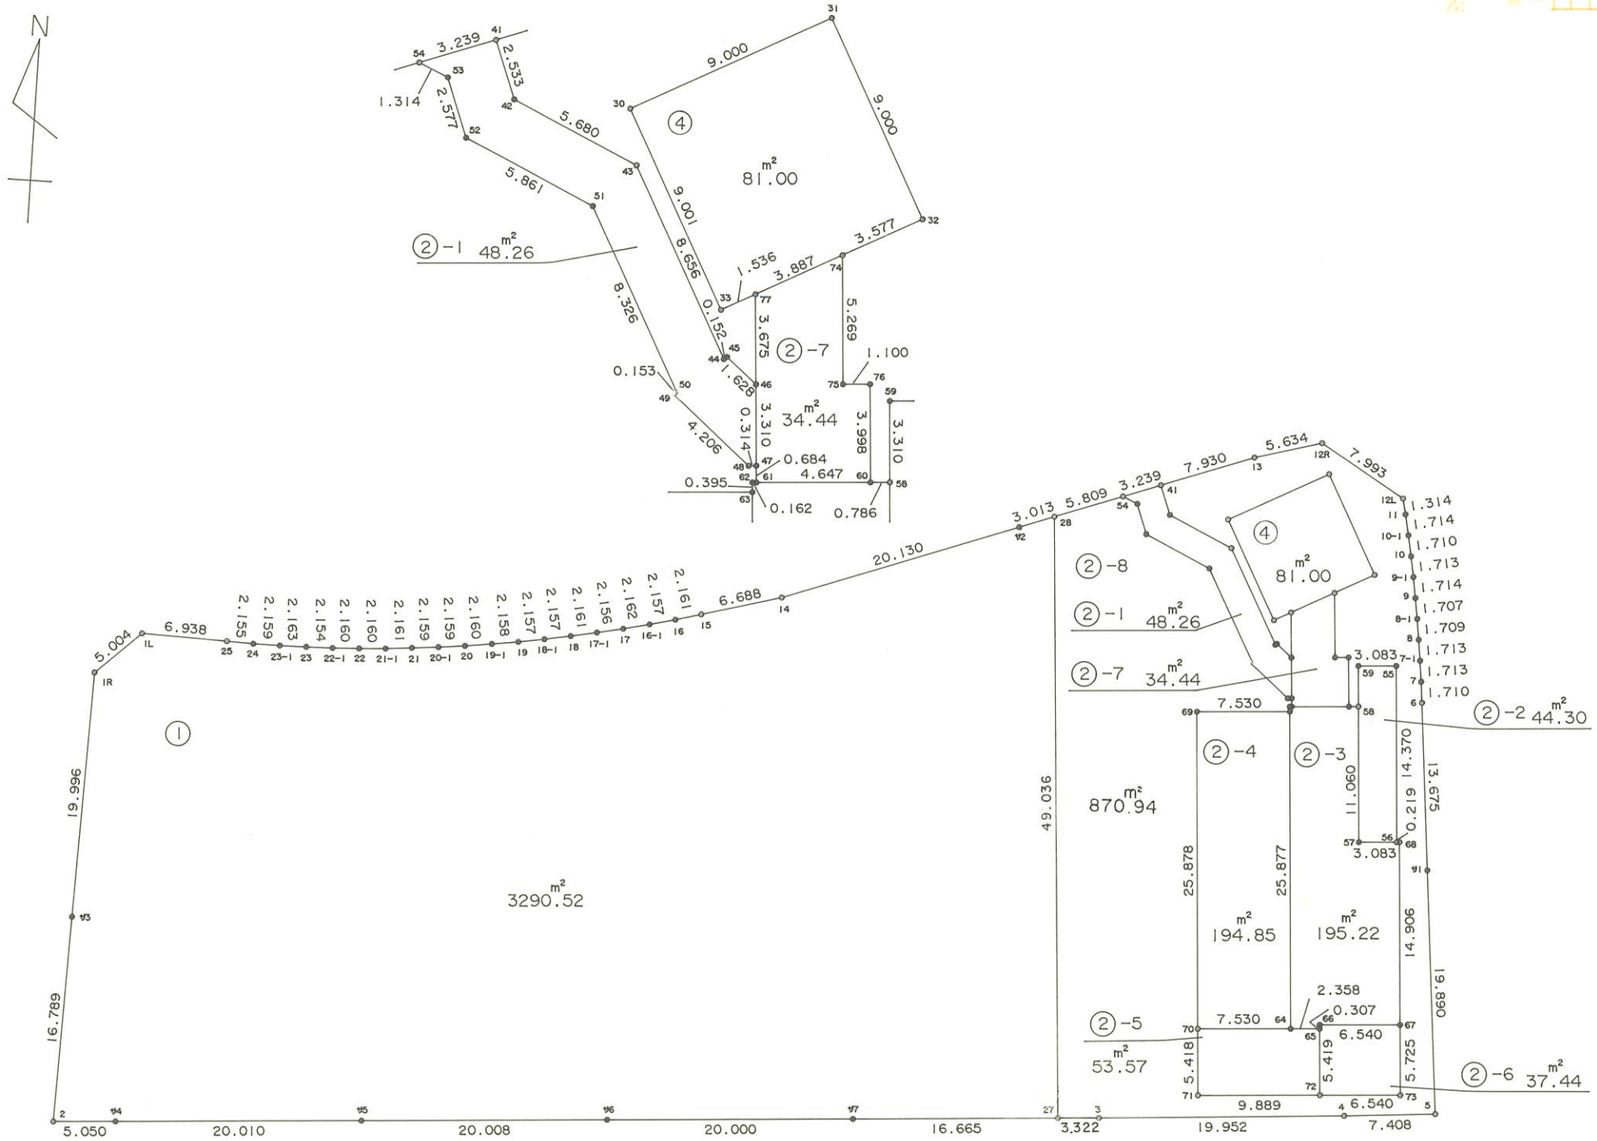


株式会社 中庭測量コンサルタント

面 積 計 算 書　　地番:3BL

| 測点 | X | Y | DX | DY | 距離 | 方向角 | 夾角 | 倍横距 | 倍面積 |
|---|---|---|---|---|---|---|---|---|---|
| 3-1L | -30338.584 | 22136.319 | -3.425 | -3.648 | 5.004 | 226-48-21 | 135-05-16 | -3.648 | 12.494400 |
| 3-1R | -30342.009 | 22132.671 | -19.987 | -0.596 | 19.996 | 181-42-29 | 134-54-08 | -7.892 | 157.737404 |
| 3-ｻ3 | -30361.996 | 22132.075 | -16.782 | -0.501 | 16.789 | 181-42-36 | 180-00-07 | -8.989 | 150.853398 |
| 3-2 | -30378.778 | 22131.574 | 0.335 | 5.039 | 5.050 | 86-11-47 | 84-29-11 | -4.451 | -1.491085 |
| 3-ｻ4 | -30378.443 | 22136.613 | 1.325 | 19.966 | 20.010 | 86-12-12 | 180-00-25 | 20.554 | 27.234050 |
| 3-ｻ5 | -30377.118 | 22156.579 | 1.325 | 19.964 | 20.008 | 86-12-10 | 179-59-58 | 60.484 | 80.141300 |
| 3-ｻ6 | -30375.793 | 22176.543 | 1.325 | 19.956 | 20.000 | 86-12-05 | 179-59-55 | 100.404 | 133.035300 |
| 3-ｻ7 | -30374.468 | 22196.499 | 1.104 | 16.628 | 16.665 | 86-12-05 | 180-00-00 | 136.988 | 151.234752 |
| 3-27 | -30373.364 | 22213.127 | 0.220 | 3.315 | 3.322 | 86-12-11 | 180-00-06 | 156.931 | 34.524820 |
| 3-3 | -30373.144 | 22216.442 | 1.419 | 19.901 | 19.952 | 85-55-18 | 179-43-07 | 180.147 | 255.628593 |
| 3-4 | -30371.725 | 22236.343 | 0.602 | 7.384 | 7.408 | 85-20-21 | 179-25-03 | 207.432 | 124.874064 |
| 3-5 | -30371.123 | 22243.727 | 19.806 | -1.828 | 19.890 | 354-43-37 | 89-23-16 | 212.988 | 4218.440328 |
| 3-ｻ1 | -30351.317 | 22241.899 | 13.617 | -1.256 | 13.675 | 354-43-48 | 180-00-11 | 209.904 | 2858.262768 |
| 3-6 | -30337.700 | 22240.643 | 1.702 | -0.165 | 1.710 | 354-27-46 | 179-43-58 | 208.483 | 354.838066 |
| 3-7 | -30335.998 | 22240.478 | 1.702 | -0.195 | 1.713 | 353-27-51 | 179-00-05 | 208.123 | 354.225346 |
| 3-7-1 | -30334.296 | 22240.283 | 1.700 | -0.213 | 1.713 | 352-51-30 | 179-23-39 | 207.715 | 353.115500 |
| 3-8 | -30332.596 | 22240.070 | 1.693 | -0.230 | 1.709 | 352-15-49 | 179-24-19 | 207.272 | 350.911496 |
| 3-8-1 | -30330.903 | 22239.840 | 1.689 | -0.249 | 1.707 | 351-36-49 | 179-21-00 | 206.793 | 349.273377 |
| 3-9 | -30329.214 | 22239.591 | 1.693 | -0.268 | 1.714 | 351-00-17 | 179-23-28 | 206.276 | 349.225268 |
| 3-9-1 | -30327.521 | 22239.323 | 1.687 | -0.295 | 1.713 | 350-04-52 | 179-04-35 | 205.713 | 347.037831 |
| 3-10 | -30325.834 | 22239.028 | 1.680 | -0.319 | 1.710 | 349-14-55 | 179-10-03 | 205.099 | 344.566320 |
| 3-10-1 | -30324.154 | 22238.709 | 1.681 | -0.335 | 1.714 | 348-43-46 | 179-28-51 | 204.445 | 343.672045 |
| 3-11 | -30322.473 | 22238.374 | 1.283 | -0.285 | 1.314 | 347-28-33 | 178-44-47 | 203.825 | 261.507475 |
| 3-12L | -30321.190 | 22238.089 | 4.109 | -6.856 | 7.993 | 300-56-08 | 133-27-35 | 196.684 | 808.174556 |

面 積 計 算 書　　地番:3BL

| 測点 | X | Y | DX | DY | 距離 | 方向角 | 夾角 | 倍横距 | 倍面積 |
|---|---|---|---|---|---|---|---|---|---|
| 3-12R | -30317.081 | 22231.233 | -1.522 | -5.425 | 5.634 | 254-19-42 | 133-23-34 | 184.403 | -280.661366 |
| 3-13 | -30318.603 | 22225.808 | -2.725 | -7.447 | 7.930 | 249-54-05 | 175-34-23 | 171.531 | -467.421975 |
| 3-41 | -30321.328 | 22218.361 | -1.113 | -3.042 | 3.239 | 249-54-13 | 180-00-08 | 161.042 | -179.239746 |
| 3-54 | -30322.441 | 22215.319 | -1.996 | -5.455 | 5.809 | 249-54-08 | 179-59-55 | 152.545 | -304.479820 |
| 3-28 | -30324.437 | 22209.864 | -1.035 | -2.830 | 3.013 | 249-54-41 | 180-00-33 | 144.260 | -149.309100 |
| 3-ｻ2 | -30325.472 | 22207.034 | -6.917 | -18.904 | 20.130 | 249-54-08 | 179-59-27 | 122.526 | -847.512342 |
| 3-14 | -30332.389 | 22188.130 | -1.782 | -6.446 | 6.688 | 254-32-47 | 184-38-39 | 97.176 | -173.167632 |
| 3-15 | -30334.171 | 22181.684 | -0.571 | -2.084 | 2.161 | 254-40-39 | 180-07-52 | 88.646 | -50.616866 |
| 3-16 | -30334.742 | 22179.600 | -0.517 | -2.094 | 2.157 | 256-07-53 | 181-27-14 | 84.468 | -43.669956 |
| 3-16-1 | -30335.259 | 22177.506 | -0.493 | -2.105 | 2.162 | 256-49-07 | 180-41-14 | 80.269 | -39.572617 |
| 3-17 | -30335.752 | 22175.401 | -0.444 | -2.110 | 2.156 | 258-07-01 | 181-17-54 | 76.054 | -33.767976 |
| 3-17-1 | -30336.196 | 22173.291 | -0.422 | -2.119 | 2.161 | 258-44-13 | 180-37-12 | 71.825 | -30.310150 |
| 3-18 | -30336.618 | 22171.172 | -0.383 | -2.123 | 2.157 | 259-46-25 | 181-02-12 | 67.583 | -25.884289 |
| 3-18-1 | -30337.001 | 22169.049 | -0.353 | -2.128 | 2.157 | 260-34-53 | 180-48-28 | 63.332 | -22.356196 |
| 3-19 | -30337.354 | 22166.921 | -0.306 | -2.136 | 2.158 | 261-50-51 | 181-15-58 | 59.068 | -18.074808 |
| 3-19-1 | -30337.660 | 22164.785 | -0.290 | -2.140 | 2.160 | 262-16-57 | 180-26-06 | 54.792 | -15.889680 |
| 3-20 | -30337.950 | 22162.645 | -0.234 | -2.146 | 2.159 | 263-46-37 | 181-29-40 | 50.506 | -11.818404 |
| 3-20-1 | -30338.184 | 22160.499 | -0.195 | -2.150 | 2.159 | 264-49-03 | 181-02-26 | 46.210 | -9.010950 |
| 3-21 | -30338.379 | 22158.349 | -0.192 | -2.152 | 2.161 | 264-54-06 | 180-05-03 | 41.908 | -8.046336 |
| 3-21-1 | -30338.571 | 22156.197 | -0.137 | -2.156 | 2.160 | 266-21-51 | 181-27-45 | 37.600 | -5.151200 |
| 3-22 | -30338.708 | 22154.041 | -0.094 | -2.158 | 2.160 | 267-30-21 | 181-08-30 | 33.286 | -3.128884 |
| 3-22-1 | -30338.802 | 22151.883 | -0.050 | -2.153 | 2.154 | 268-40-11 | 181-09-50 | 28.975 | -1.448750 |
| 3-23 | -30338.852 | 22149.730 | -0.026 | -2.163 | 2.163 | 269-18-41 | 180-38-30 | 24.659 | -0.641134 |
| 3-23-1 | -30338.878 | 22147.567 | 0.011 | -2.159 | 2.159 | 270-17-31 | 180-58-50 | 20.337 | 0.223707 |

面 積 計 算 書　　地番:3BL

| 測点 | X | Y | DX | DY | 距離 | 方向角 | 夾角 | 倍横距 | 倍面積 |
|---|---|---|---|---|---|---|---|---|---|
| 3-24 | -30338.867 | 22145.408 | 0.075 | -2.154 | 2.155 | 271-59-39 | 181-42-08 | 16.024 | 1.201800 |
| 3-25 | -30338.792 | 22143.254 | 0.208 | -6.935 | 6.938 | 271-43-05 | 179-43-26 | 6.935 | 1.442480 |
| 合計 | | | | | 310.719 | | 8640-00-00 | | 9701.205182 |
| | | | | | | | | 1／2 | 4850.602591 |
| | | | | | | | | 面積 | 4850.602591 |

面 積 計 算 書　　地番:3BL-1

| 測点 | X | Y | DX | DY | 距離 | 方向角 | 夾角 | 倍横距 | 倍面積 |
|---|---|---|---|---|---|---|---|---|---|
| 3-1L | -30338.584 | 22136.319 | -3.425 | -3.648 | 5.004 | 226-48-21 | 135-05-16 | -3.648 | 12.494400 |
| 3-1R | -30342.009 | 22132.671 | -19.987 | -0.596 | 19.996 | 181-42-29 | 134-54-08 | -7.892 | 157.737404 |
| 3-ｻ3 | -30361.996 | 22132.075 | -16.782 | -0.501 | 16.789 | 181-42-36 | 180-00-07 | -8.989 | 150.853398 |
| 3-2 | -30378.778 | 22131.574 | 0.335 | 5.039 | 5.050 | 86-11-47 | 84-29-11 | -4.451 | -1.491085 |
| 3-ｻ4 | -30378.443 | 22136.613 | 1.325 | 19.966 | 20.010 | 86-12-12 | 180-00-25 | 20.554 | 27.234050 |
| 3-ｻ5 | -30377.118 | 22156.579 | 1.325 | 19.964 | 20.008 | 86-12-10 | 179-59-58 | 60.484 | 80.141300 |
| 3-ｻ6 | -30375.793 | 22176.543 | 1.325 | 19.956 | 20.000 | 86-12-05 | 179-59-55 | 100.404 | 133.035300 |
| 3-ｻ7 | -30374.468 | 22196.499 | 1.104 | 16.628 | 16.665 | 86-12-05 | 180-00-00 | 136.988 | 151.234752 |
| 3-27 | -30373.364 | 22213.127 | 48.927 | -3.263 | 49.036 | 356-11-04 | 89-58-59 | 150.353 | 7356.321231 |
| 3-28 | -30324.437 | 22209.864 | -1.035 | -2.830 | 3.013 | 249-54-41 | 73-43-37 | 144.260 | -149.309100 |
| 3-ｻ2 | -30325.472 | 22207.034 | -6.917 | -18.904 | 20.130 | 249-54-08 | 179-59-27 | 122.526 | -847.512342 |
| 3-14 | -30332.389 | 22188.130 | -1.782 | -6.446 | 6.688 | 254-32-47 | 184-38-39 | 97.176 | -173.167632 |
| 3-15 | -30334.171 | 22181.684 | -0.571 | -2.084 | 2.161 | 254-40-39 | 180-07-52 | 88.646 | -50.616866 |
| 3-16 | -30334.742 | 22179.600 | -0.517 | -2.094 | 2.157 | 256-07-53 | 181-27-14 | 84.468 | -43.669956 |
| 3-16-1 | -30335.259 | 22177.506 | -0.493 | -2.105 | 2.162 | 256-49-07 | 180-41-14 | 80.269 | -39.572617 |
| 3-17 | -30335.752 | 22175.401 | -0.444 | -2.110 | 2.156 | 258-07-01 | 181-17-54 | 76.054 | -33.767976 |
| 3-17-1 | -30336.196 | 22173.291 | -0.422 | -2.119 | 2.161 | 258-44-13 | 180-37-12 | 71.825 | -30.310150 |
| 3-18 | -30336.618 | 22171.172 | -0.383 | -2.123 | 2.157 | 259-46-25 | 181-02-12 | 67.583 | -25.884289 |
| 3-18-1 | -30337.001 | 22169.049 | -0.353 | -2.128 | 2.157 | 260-34-53 | 180-48-28 | 63.332 | -22.356196 |
| 3-19 | -30337.354 | 22166.921 | -0.306 | -2.136 | 2.158 | 261-50-51 | 181-15-58 | 59.068 | -18.074808 |
| 3-19-1 | -30337.660 | 22164.785 | -0.290 | -2.140 | 2.160 | 262-16-57 | 180-26-06 | 54.792 | -15.889680 |
| 3-20 | -30337.950 | 22162.645 | -0.234 | -2.146 | 2.159 | 263-46-37 | 181-29-40 | 50.506 | -11.818404 |
| 3-20-1 | -30338.184 | 22160.499 | -0.195 | -2.150 | 2.159 | 264-49-03 | 181-02-26 | 46.210 | -9.010950 |

面 積 計 算 書　　地番:3BL-1

| 測点 | X | Y | DX | DY | 距離 | 方向角 | 夾角 | 倍横距 | 倍面積 |
|---|---|---|---|---|---|---|---|---|---|
| 3-21 | -30338.379 | 22158.349 | -0.192 | -2.152 | 2.161 | 264-54-06 | 180-05-03 | 41.908 | -8.046336 |
| 3-21-1 | -30338.571 | 22156.197 | -0.137 | -2.156 | 2.160 | 266-21-51 | 181-27-45 | 37.600 | -5.151200 |
| 3-22 | -30338.708 | 22154.041 | -0.094 | -2.158 | 2.160 | 267-30-21 | 181-08-30 | 33.286 | -3.128884 |
| 3-22-1 | -30338.802 | 22151.883 | -0.050 | -2.153 | 2.154 | 268-40-11 | 181-09-50 | 28.975 | -1.448750 |
| 3-23 | -30338.852 | 22149.730 | -0.026 | -2.163 | 2.163 | 269-18-41 | 180-38-30 | 24.659 | -0.641134 |
| 3-23-1 | -30338.878 | 22147.567 | 0.011 | -2.159 | 2.159 | 270-17-31 | 180-58-50 | 20.337 | 0.223707 |
| 3-24 | -30338.867 | 22145.408 | 0.075 | -2.154 | 2.155 | 271-59-39 | 181-42-08 | 16.024 | 1.201800 |
| 3-25 | -30338.792 | 22143.254 | 0.208 | -6.935 | 6.938 | 271-43-05 | 179-43-26 | 6.935 | 1.442480 |
| 合計 | | | | | 248.186 | | 5220-00-00 | | 6581.051467 |
| | | | | | | | | 1／2 | 3290.5257335 |
| | | | | | | | | 面積 | 3290.5257335 |

面 積 計 算 書　　地番:3BL2-1

| 測点 | X | Y | DX | DY | 距離 | 方向角 | 夾角 | 倍横距 | 倍面積 |
|---|---|---|---|---|---|---|---|---|---|
| 3-54 | -30322.441 | 22215.319 | -0.529 | 1.203 | 1.314 | 113-44-12 | 43-49-59 | 1.203 | -0.636387 |
| 3-53 | -30322.970 | 22216.522 | -2.418 | 0.890 | 2.577 | 159-47-34 | 226-03-22 | 3.296 | -7.969728 |
| 3-52 | -30325.388 | 22217.412 | -2.459 | 5.320 | 5.861 | 114-48-26 | 135-00-52 | 9.506 | -23.375254 |
| 3-51 | -30327.847 | 22222.732 | -7.361 | 3.890 | 8.326 | 152-08-43 | 217-20-17 | 18.716 | -137.768476 |
| 3-50 | -30335.208 | 22226.622 | -0.096 | -0.119 | 0.153 | 231-06-22 | 258-57-39 | 22.487 | -2.158752 |
| 3-49 | -30335.304 | 22226.503 | -2.711 | 3.216 | 4.206 | 130-07-48 | 79-01-26 | 25.584 | -69.358224 |
| 3-48 | -30338.015 | 22229.719 | 0.021 | 0.313 | 0.314 | 86-09-42 | 136-01-54 | 29.113 | 0.611373 |
| 3-47 | -30337.994 | 22230.032 | 3.303 | -0.222 | 3.310 | 356-09-17 | 89-59-35 | 29.204 | 96.460812 |
| 3-46 | -30334.691 | 22229.810 | 1.049 | -1.245 | 1.628 | 310-06-59 | 133-57-42 | 27.737 | 29.096113 |
| 3-45 | -30333.642 | 22228.565 | -0.096 | -0.118 | 0.152 | 230-52-11 | 100-45-12 | 26.374 | -2.531904 |
| 3-44 | -30333.738 | 22228.447 | 7.653 | -4.044 | 8.656 | 332-08-50 | 281-16-39 | 22.212 | 169.988436 |
| 3-43 | -30326.085 | 22224.403 | 2.384 | -5.156 | 5.680 | 294-48-53 | 142-40-03 | 13.012 | 31.020608 |
| 3-42 | -30323.701 | 22219.247 | 2.373 | -0.886 | 2.533 | 339-31-34 | 224-42-41 | 6.970 | 16.539810 |
| 3-41 | -30321.328 | 22218.361 | -1.113 | -3.042 | 3.239 | 249-54-13 | 90-22-39 | 3.042 | -3.385746 |
| 合計 | | | | | 47.949 | | 2160-00-00 | | 96.532681 |
| | | | | | | | | 1／2 | 48.2663405 |
| | | | | | | | | 面積 | 48.2663405 |

面 積 計 算 書　　地番:3BL2-2

| 測点 | X | Y | DX | DY | 距離 | 方向角 | 夾角 | 倍横距 | 倍面積 |
|---|---|---|---|---|---|---|---|---|---|
| 3-59 | -30335.028 | 22235.291 | -3.303 | 0.209 | 3.310 | 176-22-46 | 89-59-13 | 0.209 | -0.690327 |
| 3-58 | -30338.331 | 22235.500 | -11.038 | 0.698 | 11.060 | 176-22-54 | 180-00-08 | 1.116 | -12.318408 |
| 3-57 | -30349.369 | 22236.198 | 0.194 | 3.077 | 3.083 | 86-23-33 | 90-00-39 | 4.891 | 0.948854 |
| 3-56 | -30349.175 | 22239.275 | 14.341 | -0.907 | 14.370 | 356-22-52 | 89-59-19 | 7.061 | 101.261801 |
| 3-55 | -30334.834 | 22238.368 | -0.194 | -3.077 | 3.083 | 266-23-33 | 90-00-41 | 3.077 | -0.596938 |
| 合計 | | | | | 34.906 | | 540-00-00 | | 88.604982 |
| | | | | | | | | 1／2 | 44.302491 |
| | | | | | | | | 面積 | 44.302491 |

面 積 計 算 書　　地番:3BL2-3

| 測点 | X | Y | DX | DY | 距離 | 方向角 | 夾角 | 倍横距 | 倍面積 |
|---|---|---|---|---|---|---|---|---|---|
| 3-62 | -30338.686 | 22229.916 | -0.394 | 0.025 | 0.395 | 176-22-10 | 89-54-06 | 0.025 | -0.009850 |
| 3-63 | -30339.080 | 22229.941 | -25.825 | 1.634 | 25.877 | 176-22-47 | 180-00-37 | 1.684 | -43.489300 |
| 3-64 | -30364.905 | 22231.575 | 0.149 | 2.353 | 2.358 | 86-22-36 | 89-59-49 | 5.671 | 0.844979 |
| 3-65 | -30364.756 | 22233.928 | 0.306 | -0.019 | 0.307 | 356-26-49 | 90-04-13 | 8.005 | 2.449530 |
| 3-66 | -30364.450 | 22233.909 | 0.413 | 6.527 | 6.540 | 86-22-46 | 269-55-57 | 14.513 | 5.993869 |
| 3-67 | -30364.037 | 22240.436 | 14.876 | -0.942 | 14.906 | 356-22-36 | 89-59-50 | 20.098 | 298.977848 |
| 3-68 | -30349.161 | 22239.494 | -0.014 | -0.219 | 0.219 | 266-20-32 | 89-57-56 | 18.937 | -0.265118 |
| 3-56 | -30349.175 | 22239.275 | -0.194 | -3.077 | 3.083 | 266-23-33 | 180-03-01 | 15.641 | -3.034354 |
| 3-57 | -30349.369 | 22236.198 | 11.038 | -0.698 | 11.060 | 356-22-54 | 269-59-21 | 11.866 | 130.976908 |
| 3-58 | -30338.331 | 22235.500 | -0.050 | -0.784 | 0.786 | 266-21-03 | 89-58-09 | 10.384 | -0.519200 |
| 3-60 | -30338.381 | 22234.716 | -0.295 | -4.638 | 4.647 | 266-21-38 | 180-00-35 | 4.962 | -1.463790 |
| 3-61 | -30338.676 | 22230.078 | -0.010 | -0.162 | 0.162 | 266-28-04 | 180-06-26 | 0.162 | -0.001620 |
| 合計 | | | | | 70.340 | | 1800-00-00 | | 390.459902 |
| | | | | | | | | 1／2 | 195.229951 |
| | | | | | | | | 面積 | 195.229951 |

面 積 計 算 書　　地番:3BL2-4

| 測点 | X | Y | DX | DY | 距離 | 方向角 | 夾角 | 倍横距 | 倍面積 |
|---|---|---|---|---|---|---|---|---|---|
| 3-69 | -30339.556 | 22222.426 | -25.826 | 1.634 | 25.878 | 176-22-47 | 90-00-14 | 1.634 | -42.199684 |
| 3-70 | -30365.382 | 22224.060 | 0.477 | 7.515 | 7.530 | 86-22-05 | 89-59-18 | 10.783 | 5.143491 |
| 3-64 | -30364.905 | 22231.575 | 25.825 | -1.634 | 25.877 | 356-22-47 | 90-00-42 | 16.664 | 430.347800 |
| 3-63 | -30339.080 | 22229.941 | -0.476 | -7.515 | 7.530 | 266-22-33 | 89-59-46 | 7.515 | -3.577140 |
| 合計 | | | | | 66.815 | | 360-00-00 | | 389.714467 |
| | | | | | | | | 1／2 | 194.8572335 |
| | | | | | | | | 面積 | 194.8572335 |

面 積 計 算 書　　地番:3BL2-5

| 測点 | X | Y | DX | DY | 距離 | 方向角 | 夾角 | 倍横距 | 倍面積 |
|---|---|---|---|---|---|---|---|---|---|
| 3-70 | -30365.382 | 22224.060 | -5.407 | 0.342 | 5.418 | 176-22-51 | 90-00-46 | 0.342 | -1.849194 |
| 3-71 | -30370.789 | 22224.402 | 0.625 | 9.869 | 9.889 | 86-22-35 | 89-59-44 | 10.553 | 6.595625 |
| 3-72 | -30370.164 | 22234.271 | 5.408 | -0.343 | 5.419 | 356-22-15 | 89-59-40 | 20.079 | 108.587232 |
| 3-65 | -30364.756 | 22233.928 | -0.149 | -2.353 | 2.358 | 266-22-36 | 90-00-21 | 17.383 | -2.590067 |
| 3-64 | -30364.905 | 22231.575 | -0.477 | -7.515 | 7.530 | 266-22-05 | 179-59-29 | 7.515 | -3.584655 |
| 合計 | | | | | 30.614 | | 540-00-00 | | 107.158941 |
| | | | | | | | | 1／2 | 53.5794705 |
| | | | | | | | | 面積 | 53.5794705 |

面 積 計 算 書　　地番:3BL2-6

| 測点 | X | Y | DX | DY | 距離 | 方向角 | 夾角 | 倍横距 | 倍面積 |
|---|---|---|---|---|---|---|---|---|---|
| 3-66 | -30364.450 | 22233.909 | -0.306 | 0.019 | 0.307 | 176-26-49 | 90-04-03 | 0.019 | -0.005814 |
| 3-65 | -30364.756 | 22233.928 | -5.408 | 0.343 | 5.419 | 176-22-15 | 179-55-26 | 0.381 | -2.060448 |
| 3-72 | -30370.164 | 22234.271 | 0.413 | 6.527 | 6.540 | 86-22-46 | 90-00-31 | 7.251 | 2.994663 |
| 3-73 | -30369.751 | 22240.798 | 5.714 | -0.362 | 5.725 | 356-22-30 | 89-59-44 | 13.416 | 76.659024 |
| 3-67 | -30364.037 | 22240.436 | -0.413 | -6.527 | 6.540 | 266-22-46 | 90-00-16 | 6.527 | -2.695651 |
| 合計 | | | | | 24.531 | | 540-00-00 | | 74.891774 |
| | | | | | | | | 1／2 | 37.445887 |
| | | | | | | | | 面積 | 37.445887 |

面 積 計 算 書　　地番:3BL2-7

| 測点 | X | Y | DX | DY | 距離 | 方向角 | 夾角 | 倍横距 | 倍面積 |
|---|---|---|---|---|---|---|---|---|---|
| 3-77 | -30331.024 | 22229.564 | -3.667 | 0.246 | 3.675 | 176-09-43 | 114-00-45 | 0.246 | -0.902082 |
| 3-46 | -30334.691 | 22229.810 | -3.303 | 0.222 | 3.310 | 176-09-17 | 179-59-34 | 0.714 | -2.358342 |
| 3-47 | -30337.994 | 22230.032 | -0.682 | 0.046 | 0.684 | 176-08-29 | 179-59-12 | 0.982 | -0.669724 |
| 3-61 | -30338.676 | 22230.078 | 0.295 | 4.638 | 4.647 | 86-21-38 | 90-13-09 | 5.666 | 1.671470 |
| 3-60 | -30338.381 | 22234.716 | 3.989 | -0.266 | 3.998 | 356-11-06 | 89-49-28 | 10.038 | 40.041582 |
| 3-76 | -30334.392 | 22234.450 | -0.073 | -1.098 | 1.100 | 266-11-47 | 90-00-41 | 8.674 | -0.633202 |
| 3-75 | -30334.465 | 22233.352 | 5.257 | -0.351 | 5.269 | 356-10-48 | 269-59-01 | 7.225 | 37.981825 |
| 3-74 | -30329.208 | 22233.001 | -1.816 | -3.437 | 3.887 | 242-08-58 | 65-58-10 | 3.437 | -6.241592 |
| 合計 | | | | | 26.570 | | 1080-00-00 | | 68.889935 |
| | | | | | | | | 1／2 | 34.4449675 |
| | | | | | | | | 面積 | 34.4449675 |

面 積 計 算 書　　地番:3BL2-8

| 測点 | X | Y | DX | DY | 距離 | 方向角 | 夾角 | 倍横距 | 倍面積 |
|---|---|---|---|---|---|---|---|---|---|
| 3-28 | -30324.437 | 22209.864 | -48.927 | 3.263 | 49.036 | 176-11-04 | 106-16-56 | 3.263 | -159.648801 |
| 3-27 | -30373.364 | 22213.127 | 0.220 | 3.315 | 3.322 | 86-12-11 | 90-01-07 | 9.841 | 2.165020 |
| 3-3 | -30373.144 | 22216.442 | 1.419 | 19.901 | 19.952 | 85-55-18 | 179-43-07 | 33.057 | 46.907883 |
| 3-4 | -30371.725 | 22236.343 | 0.602 | 7.384 | 7.408 | 85-20-21 | 179-25-03 | 60.342 | 36.325884 |
| 3-5 | -30371.123 | 22243.727 | 19.806 | -1.828 | 19.890 | 354-43-37 | 89-23-16 | 65.898 | 1305.175788 |
| 3-ｻ1 | -30351.317 | 22241.899 | 13.617 | -1.256 | 13.675 | 354-43-48 | 180-00-11 | 62.814 | 855.338238 |
| 3-6 | -30337.700 | 22240.643 | 1.702 | -0.165 | 1.710 | 354-27-46 | 179-43-58 | 61.393 | 104.490886 |
| 3-7 | -30335.998 | 22240.478 | 1.702 | -0.195 | 1.713 | 353-27-51 | 179-00-05 | 61.033 | 103.878166 |
| 3-7-1 | -30334.296 | 22240.283 | 1.700 | -0.213 | 1.713 | 352-51-30 | 179-23-39 | 60.625 | 103.062500 |
| 3-8 | -30332.596 | 22240.070 | 1.693 | -0.230 | 1.709 | 352-15-49 | 179-24-19 | 60.182 | 101.888126 |
| 3-8-1 | -30330.903 | 22239.840 | 1.689 | -0.249 | 1.707 | 351-36-49 | 179-21-00 | 59.703 | 100.838367 |
| 3-9 | -30329.214 | 22239.591 | 1.693 | -0.268 | 1.714 | 351-00-17 | 179-23-28 | 59.186 | 100.201898 |
| 3-9-1 | -30327.521 | 22239.323 | 1.687 | -0.295 | 1.713 | 350-04-52 | 179-04-35 | 58.623 | 98.897001 |
| 3-10 | -30325.834 | 22239.028 | 1.680 | -0.319 | 1.710 | 349-14-55 | 179-10-03 | 58.009 | 97.455120 |
| 3-10-1 | -30324.154 | 22238.709 | 1.681 | -0.335 | 1.714 | 348-43-46 | 179-28-51 | 57.355 | 96.413755 |
| 3-11 | -30322.473 | 22238.374 | 1.283 | -0.285 | 1.314 | 347-28-33 | 178-44-47 | 56.735 | 72.791005 |
| 3-12L | -30321.190 | 22238.089 | 4.109 | -6.856 | 7.993 | 300-56-08 | 133-27-35 | 49.594 | 203.781746 |
| 3-12R | -30317.081 | 22231.233 | -1.522 | -5.425 | 5.634 | 254-19-42 | 133-23-34 | 37.313 | -56.790386 |
| 3-13 | -30318.603 | 22225.808 | -2.725 | -7.447 | 7.930 | 249-54-05 | 175-34-23 | 24.441 | -66.601725 |
| 3-41 | -30321.328 | 22218.361 | -2.373 | 0.886 | 2.533 | 159-31-34 | 89-37-29 | 17.880 | -42.429240 |
| 3-42 | -30323.701 | 22219.247 | -2.384 | 5.156 | 5.680 | 114-48-53 | 135-17-19 | 23.922 | -57.030048 |
| 3-43 | -30326.085 | 22224.403 | -7.653 | 4.044 | 8.656 | 152-08-50 | 217-19-57 | 33.122 | -253.482666 |
| 3-44 | -30333.738 | 22228.447 | 0.096 | 0.118 | 0.152 | 50-52-11 | 78-43-21 | 37.284 | 3.579264 |

面 積 計 算 書　　地番:3BL2-8

| 測点 | X | Y | DX | DY | 距離 | 方向角 | 夾角 | 倍横距 | 倍面積 |
|---|---|---|---|---|---|---|---|---|---|
| 3-45 | -30333.642 | 22228.565 | -1.049 | 1.245 | 1.628 | 130-06-59 | 259-14-48 | 38.647 | -40.540703 |
| 3-46 | -30334.691 | 22229.810 | 3.667 | -0.246 | 3.675 | 356-09-43 | 46-02-44 | 39.646 | 145.381882 |
| 3-77 | -30331.024 | 22229.564 | -0.717 | -1.358 | 1.536 | 242-10-00 | 66-00-17 | 38.042 | -27.276114 |
| 3-33 | -30331.741 | 22228.206 | 7.959 | -4.203 | 9.001 | 332-09-44 | 269-59-44 | 32.481 | 258.516279 |
| 3-30 | -30323.782 | 22224.003 | 4.203 | 7.958 | 9.000 | 62-09-34 | 269-59-50 | 36.236 | 152.299908 |
| 3-31 | -30319.579 | 22231.961 | -7.958 | 4.203 | 9.000 | 152-09-34 | 270-00-00 | 48.397 | -385.143326 |
| 3-32 | -30327.537 | 22236.164 | -1.671 | -3.163 | 3.577 | 242-09-10 | 269-59-36 | 49.437 | -82.609227 |
| 3-74 | -30329.208 | 22233.001 | -5.257 | 0.351 | 5.269 | 176-10-48 | 114-01-38 | 46.625 | -245.107625 |
| 3-75 | -30334.465 | 22233.352 | 0.073 | 1.098 | 1.100 | 86-11-47 | 90-00-59 | 48.074 | 3.509402 |
| 3-76 | -30334.392 | 22234.450 | -3.989 | 0.266 | 3.998 | 176-11-06 | 269-59-19 | 49.438 | -197.208182 |
| 3-60 | -30338.381 | 22234.716 | 0.050 | 0.784 | 0.786 | 86-21-03 | 90-09-57 | 50.488 | 2.524400 |
| 3-58 | -30338.331 | 22235.500 | 3.303 | -0.209 | 3.310 | 356-22-46 | 90-01-43 | 51.063 | 168.661089 |
| 3-59 | -30335.028 | 22235.291 | 0.194 | 3.077 | 3.083 | 86-23-33 | 270-00-47 | 53.931 | 10.462614 |
| 3-55 | -30334.834 | 22238.368 | -14.341 | 0.907 | 14.370 | 176-22-52 | 269-59-19 | 57.915 | -830.559015 |
| 3-56 | -30349.175 | 22239.275 | 0.014 | 0.219 | 0.219 | 86-20-32 | 89-57-40 | 59.041 | 0.826574 |
| 3-68 | -30349.161 | 22239.494 | -14.876 | 0.942 | 14.906 | 176-22-36 | 270-02-04 | 60.202 | -895.564952 |
| 3-67 | -30364.037 | 22240.436 | -5.714 | 0.362 | 5.725 | 176-22-30 | 179-59-54 | 61.506 | -351.445284 |
| 3-73 | -30369.751 | 22240.798 | -0.413 | -6.527 | 6.540 | 266-22-46 | 270-00-16 | 55.341 | -22.855833 |
| 3-72 | -30370.164 | 22234.271 | -0.625 | -9.869 | 9.889 | 266-22-35 | 179-59-49 | 38.945 | -24.340625 |
| 3-71 | -30370.789 | 22224.402 | 5.407 | -0.342 | 5.418 | 356-22-51 | 270-00-16 | 28.734 | 155.364738 |
| 3-70 | -30365.382 | 22224.060 | 25.826 | -1.634 | 25.878 | 356-22-47 | 179-59-56 | 26.758 | 691.052108 |
| 3-69 | -30339.556 | 22222.426 | 0.476 | 7.515 | 7.530 | 86-22-33 | 269-59-46 | 32.639 | 15.536164 |
| 3-63 | -30339.080 | 22229.941 | 0.394 | -0.025 | 0.395 | 356-22-10 | 89-59-37 | 40.129 | 15.810826 |

面 積 計 算 書　　地番:3BL2-8

| 測点 | X | Y | DX | DY | 距離 | 方向角 | 夾角 | 倍横距 | 倍面積 |
|---|---|---|---|---|---|---|---|---|---|
| 3-62 | -30338.686 | 22229.916 | 0.010 | 0.162 | 0.162 | 86-28-04 | 270-05-54 | 40.266 | 0.402660 |
| 3-61 | -30338.676 | 22230.078 | 0.682 | -0.046 | 0.684 | 356-08-29 | 89-40-25 | 40.382 | 27.540524 |
| 3-47 | -30337.994 | 22230.032 | -0.021 | -0.313 | 0.314 | 266-09-42 | 90-01-13 | 40.023 | -0.840483 |
| 3-48 | -30338.015 | 22229.719 | 2.711 | -3.216 | 4.206 | 310-07-48 | 223-58-06 | 36.494 | 98.935234 |
| 3-49 | -30335.304 | 22226.503 | 0.096 | 0.119 | 0.153 | 51-06-22 | 280-58-34 | 33.397 | 3.206112 |
| 3-50 | -30335.208 | 22226.622 | 7.361 | -3.890 | 8.326 | 332-08-43 | 101-02-21 | 29.626 | 218.076986 |
| 3-51 | -30327.847 | 22222.732 | 2.459 | -5.320 | 5.861 | 294-48-26 | 142-39-43 | 20.416 | 50.202944 |
| 3-52 | -30325.388 | 22217.412 | 2.418 | -0.890 | 2.577 | 339-47-34 | 224-59-08 | 14.206 | 34.350108 |
| 3-53 | -30322.970 | 22216.522 | 0.529 | -1.203 | 1.314 | 293-44-12 | 133-56-38 | 12.113 | 6.407777 |
| 3-54 | -30322.441 | 22215.319 | -1.996 | -5.455 | 5.809 | 249-54-08 | 136-09-56 | 5.455 | -10.888180 |
| 合計 | | | | | 343.817 | | 9720-00-00 | | 1741.896561 |
| | | | | | | | | 1／2 | 870.9482805 |
| | | | | | | | | 面積 | 870.9482805 |

面 積 計 算 書　　地番:3BL-4

| 測点 | X | Y | DX | DY | 距離 | 方向角 | 夾角 | 倍横距 | 倍面積 |
|---|---|---|---|---|---|---|---|---|---|
| 3-30 | -30323.782 | 22224.003 | -7.959 | 4.203 | 9.001 | 152-09-44 | 90-00-10 | 4.203 | -33.451677 |
| 3-33 | -30331.741 | 22228.206 | 0.717 | 1.358 | 1.536 | 62-10-00 | 90-00-16 | 9.764 | 7.000788 |
| 3-77 | -30331.024 | 22229.564 | 1.816 | 3.437 | 3.887 | 62-08-58 | 179-58-58 | 14.559 | 26.439144 |
| 3-74 | -30329.208 | 22233.001 | 1.671 | 3.163 | 3.577 | 62-09-10 | 180-00-12 | 21.159 | 35.356689 |
| 3-32 | -30327.537 | 22236.164 | 7.958 | -4.203 | 9.000 | 332-09-34 | 90-00-24 | 20.119 | 160.107002 |
| 3-31 | -30319.579 | 22231.961 | -4.203 | -7.958 | 9.000 | 242-09-34 | 90-00-00 | 7.958 | -33.447474 |
| 合計 | | | | | 36.001 | | 720-00-00 | | 162.004472 |
| | | | | | | | | 1／2 | 81.002236 |
| | | | | | | | | 面積 | 81.002236 |
| | | | | | | | | 面積小計 | 4850.602591 |