
画 地 原 子 一 覧 表 用 紙 （No. 7BL ）

略　　図 （ 1/500 ）

計算面積＝ 3397.95 m²
街区面積＝ 3398.05
差　　＝ −0.10

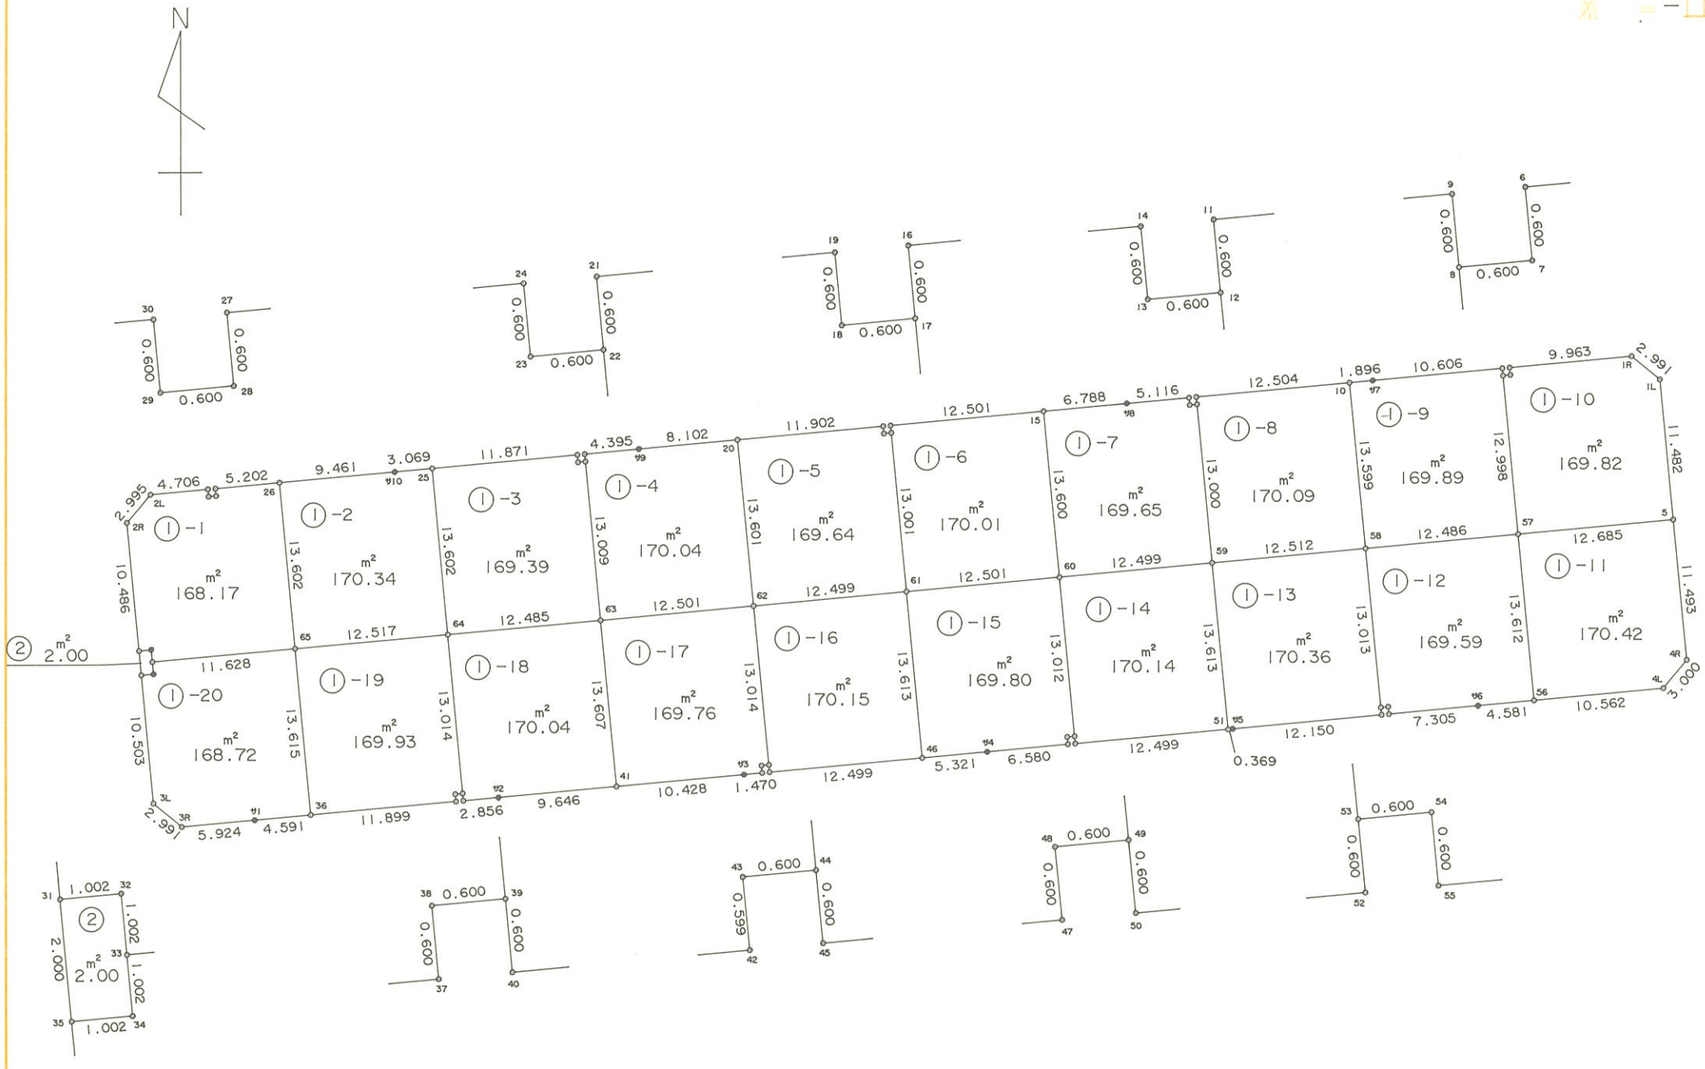

株式会社 中庭測量コンサルタント

面 積 計 算 書　　地番:7BL

測点	X	Y	DX	DY	距離	方向角	夾角	倍横距	倍面積
7-1L	-30324.874	22410.028	1.912	-2.300	2.991	309-44-13	134-59-19	-2.300	-4.397600
7-1R	-30322.962	22407.728	-0.909	-9.921	9.963	264-45-54	135-01-41	-14.521	13.199589
7-6	-30323.871	22397.807	-0.597	0.055	0.600	174-44-11	89-58-17	-24.387	14.559039
7-7	-30324.468	22397.862	-0.055	-0.597	0.600	264-44-11	270-00-00	-24.929	1.371095
7-8	-30324.523	22397.265	0.597	-0.055	0.600	354-44-11	270-00-00	-25.581	-15.271857
7-9	-30323.926	22397.210	-0.968	-10.562	10.606	264-45-49	90-01-38	-36.198	35.039664
7-ｻ7	-30324.894	22386.648	-0.172	-1.888	1.896	264-47-41	180-01-52	-48.648	8.367456
7-10	-30325.066	22384.760	-1.141	-12.452	12.504	264-45-52	179-58-11	-62.988	71.869308
7-11	-30326.207	22372.308	-0.597	0.055	0.600	174-44-11	89-58-19	-75.385	45.004845
7-12	-30326.804	22372.363	-0.055	-0.597	0.600	264-44-11	270-00-00	-75.927	4.175985
7-13	-30326.859	22371.766	0.597	-0.055	0.600	354-44-11	270-00-00	-76.579	-45.717663
7-14	-30326.262	22371.711	-0.467	-5.095	5.116	264-45-47	90-01-36	-81.729	38.167443
7-ｻ8	-30326.729	22366.616	-0.619	-6.760	6.788	264-46-05	180-00-18	-93.584	57.928496
7-15	-30327.348	22359.856	-1.140	-12.449	12.501	264-46-04	179-59-59	-112.793	128.584020
7-16	-30328.488	22347.407	-0.597	0.055	0.600	174-44-11	89-58-07	-125.187	74.736639
7-17	-30329.085	22347.462	-0.055	-0.597	0.600	264-44-11	270-00-00	-125.729	6.915095
7-18	-30329.140	22346.865	0.597	-0.055	0.600	354-44-11	270-00-00	-126.381	-75.449457
7-19	-30328.543	22346.810	-1.085	-11.852	11.902	264-46-10	90-01-59	-138.288	150.042480
7-20	-30329.628	22334.958	-0.739	-8.068	8.102	264-45-59	179-59-49	-158.208	116.915712
7-ｻ9	-30330.367	22326.890	-0.401	-4.377	4.395	264-45-56	179-59-57	-170.653	68.431853
7-21	-30330.768	22322.513	-0.597	0.055	0.600	174-44-11	89-58-15	-174.975	104.460075
7-22	-30331.365	22322.568	-0.055	-0.597	0.600	264-44-11	270-00-00	-175.517	9.653435
7-23	-30331.420	22321.971	0.597	-0.055	0.600	354-44-11	270-00-00	-176.169	-105.172893
7-24	-30330.823	22321.916	-1.083	-11.821	11.871	264-45-55	90-01-44	-188.045	203.652735

面 積 計 算 書　　地番:7BL

測点	X	Y	DX	DY	距離	方向角	夾角	倍積距	倍面積
7-25	-30331.906	22310.095	-0.280	-3.056	3.069	264-45-54	179-59-59	-202.922	56.818160
7-ｻ10	-30332.186	22307.039	-0.863	-9.422	9.461	264-46-00	180-00-06	-215.400	185.890200
7-26	-30333.049	22297.617	-0.474	-5.180	5.202	264-46-18	180-00-18	-230.002	109.020948
7-27	-30333.523	22292.437	-0.597	0.055	0.600	174-44-11	89-57-53	-235.127	140.370819
7-28	-30334.120	22292.492	-0.055	-0.597	0.600	264-44-11	270-00-00	-235.669	12.961795
7-29	-30334.175	22291.895	0.597	-0.055	0.600	354-44-11	270-00-00	-236.321	-141.083637
7-30	-30333.578	22291.840	-0.429	-4.686	4.706	264-46-09	90-01-58	-241.062	103.415598
7-2L	-30334.007	22287.154	-2.302	-1.916	2.995	219-46-17	135-00-08	-247.664	570.122528
7-2R	-30336.309	22285.238	-10.442	0.957	10.486	174-45-49	134-59-32	-248.623	2596.121366
7-31	-30346.751	22286.195	-1.992	0.183	2.000	174-45-04	179-59-15	-247.483	492.986136
7-35	-30348.743	22286.378	-10.459	0.959	10.503	174-45-40	180-00-36	-246.341	2576.480519
7-3L	-30359.202	22287.337	-1.910	2.302	2.991	129-40-59	134-55-19	-243.080	464.282800
7-3R	-30361.112	22289.639	0.541	5.899	5.924	84-45-36	135-04-37	-234.879	-127.069539
7-ｻ1	-30360.571	22295.538	0.419	4.572	4.591	84-45-50	180-00-14	-224.408	-94.026952
7-36	-30360.152	22300.110	1.086	11.849	11.899	84-45-48	179-59-58	-207.987	-225.873882
7-37	-30359.066	22311.959	0.598	-0.054	0.600	354-50-24	90-04-36	-196.192	-117.322816
7-38	-30358.468	22311.905	0.055	0.597	0.600	84-44-11	269-53-47	-195.649	-10.760695
7-39	-30358.413	22312.502	-0.598	0.054	0.600	174-50-24	270-06-13	-194.998	116.608804
7-40	-30359.011	22312.556	0.261	2.844	2.856	84-45-24	89-55-00	-192.100	-50.138100
7-ｻ2	-30358.750	22315.400	0.881	9.606	9.646	84-45-36	180-00-12	-179.650	-158.271650
7-41	-30357.869	22325.006	0.952	10.384	10.428	84-45-42	180-00-06	-159.660	-151.996320
7-ｻ3	-30356.917	22335.390	0.134	1.464	1.470	84-46-13	180-00-31	-147.812	-19.806808
7-42	-30356.783	22336.854	0.597	-0.054	0.599	354-49-54	90-03-41	-146.402	-87.401994
7-43	-30356.186	22336.800	0.055	0.597	0.600	84-44-11	269-54-17	-145.859	-8.022245

面 積 計 算 書　　地番:7BL

測点	X	Y	DX	DY	距離	方向角	夾角	倍横距	倍面積
7-44	-30356.131	22337.397	-0.597	0.055	0.600	174-44-11	270-00-00	-145.207	86.688579
7-45	-30356.728	22337.452	1.141	12.447	12.499	84-45-45	90-01-34	-132.705	-151.416405
7-46	-30355.587	22349.899	0.486	5.299	5.321	84-45-35	179-59-50	-114.959	-55.870074
7-ｻ4	-30355.101	22355.198	0.601	6.552	6.580	84-45-33	179-59-58	-103.108	-61.967908
7-47	-30354.500	22361.750	0.597	-0.055	0.600	354-44-11	89-58-38	-96.611	-57.676767
7-48	-30353.903	22361.695	0.055	0.597	0.600	84-44-11	270-00-00	-96.069	-5.283795
7-49	-30353.848	22362.292	-0.597	0.055	0.600	174-44-11	270-00-00	-95.417	56.963949
7-50	-30354.445	22362.347	1.140	12.447	12.499	84-46-01	90-01-50	-82.915	-94.523100
7-51	-30353.305	22374.794	0.034	0.367	0.369	84-42-25	179-56-24	-70.101	-2.383434
7-ｻ5	-30353.271	22375.161	1.109	12.099	12.150	84-45-46	180-03-21	-57.635	-63.917215
7-52	-30352.162	22387.260	0.597	-0.055	0.600	354-44-11	89-58-25	-45.591	-27.217827
7-53	-30351.565	22387.205	0.055	0.597	0.600	84-44-11	270-00-00	-45.049	-2.477695
7-54	-30351.510	22387.802	-0.597	0.055	0.600	174-44-11	270-00-00	-44.397	26.505009
7-55	-30352.107	22387.857	0.667	7.274	7.305	84-45-39	90-01-28	-37.068	-24.724356
7-ｻ6	-30351.440	22395.131	0.418	4.562	4.581	84-45-53	180-00-14	-25.232	-10.546976
7-56	-30351.022	22399.693	0.963	10.518	10.562	84-46-07	180-00-14	-10.152	-9.776376
7-4L	-30350.059	22410.211	2.306	1.919	3.000	39-45-59	134-59-52	2.285	5.269210
7-4R	-30347.753	22412.130	11.445	-1.051	11.493	354-45-12	134-59-13	3.153	36.086085
7-5	-30336.308	22411.079	11.434	-1.051	11.482	354-44-54	179-59-42	1.051	12.017134
合計					310.902		11700-00-00		6796.118567
								1／2	3398.0592835
								面積	3398.0592835

面 積 計 算 書　　地番:7BL1-1

測点	X	Y	DX	DY	距離	方向角	夾角	倍横距	倍面積
7-2L	-30334.007	22287.154	-2.302	-1.916	2.995	219-46-17	135-00-08	-1.916	4.410632
7-2R	-30336.309	22285.238	-10.442	0.957	10.486	174-45-49	134-59-32	-2.875	30.020750
7-31	-30346.751	22286.195	0.092	0.998	1.002	84-43-59	89-58-10	-0.920	-0.084640
7-32	-30346.659	22287.193	-0.998	0.092	1.002	174-43-59	270-00-00	0.170	-0.169660
7-33	-30347.657	22287.285	1.063	11.579	11.628	84-45-17	90-01-18	11.841	12.586983
7-65	-30346.594	22298.864	13.545	-1.247	13.602	354-44-24	89-59-07	22.173	300.333285
7-26	-30333.049	22297.617	-0.474	-5.180	5.202	264-46-18	90-01-54	15.746	-7.463604
7-27	-30333.523	22292.437	-0.597	0.055	0.600	174-44-11	89-57-53	10.621	-6.340737
7-28	-30334.120	22292.492	-0.055	-0.597	0.600	264-44-11	270-00-00	10.079	-0.554345
7-29	-30334.175	22291.895	0.597	-0.055	0.600	354-44-11	270-00-00	9.427	5.627919
7-30	-30333.578	22291.840	-0.429	-4.686	4.706	264-46-09	90-01-58	4.686	-2.010294
合計					52.423		1620-00-00		336.356289
								1／2	168.1781445
								面積	168.1781445

面 積 計 算 書　　地番:7BL1-2

測点	X	Y	DX	DY	距離	方向角	夾角	倍横距	倍面積
7-26	-30333.049	22297.617	-13.545	1.247	13.602	174-44-24	89-58-24	1.247	-16.890615
7-65	-30346.594	22298.864	1.142	12.465	12.517	84-45-55	90-01-31	14.959	17.083178
7-64	-30345.452	22311.329	13.546	-1.234	13.602	354-47-42	90-01-47	26.190	354.769740
7-25	-30331.906	22310.095	-0.280	-3.056	3.069	264-45-54	89-58-12	21.900	-6.132000
7-ヤ10	-30332.186	22307.039	-0.863	-9.422	9.461	264-46-00	180-00-06	9.422	-8.131186
合計					52.251		540-00-00		340.699117
								1／2	170.3495585
								面積	170.3495585

面 積 計 算 書　　地番:7BL1-3

測点	X	Y	DX	DY	距離	方向角	夾角	倍横距	倍面積
7-25	-30331.906	22310.095	-13.546	1.234	13.602	174-47-42	90-01-47	1.234	-16.715764
7-64	-30345.452	22311.329	1.133	12.433	12.485	84-47-35	89-59-53	14.901	16.882833
7-63	-30344.319	22323.762	12.954	-1.194	13.009	354-44-02	89-56-27	26.140	338.617560
7-22	-30331.365	22322.568	-0.055	-0.597	0.600	264-44-11	90-00-09	24.349	-1.339195
7-23	-30331.420	22321.971	0.597	-0.055	0.600	354-44-11	270-00-00	23.697	14.147109
7-24	-30330.823	22321.916	-1.083	-11.821	11.871	264-45-55	90-01-44	11.821	-12.802143
合計					52.167		720-00-00		338.790400
								1／2	169.395200
								面積	169.395200

面 積 計 算 書　　地番:7BL1-4

測点	X	Y	DX	DY	距離	方向角	夾角	倍横距	倍面積
7-21	-30330.768	22322.513	-0.597	0.055	0.600	174-44-11	89-58-15	0.055	-0.032835
7-22	-30331.365	22322.568	-12.954	1.194	13.009	174-44-02	179-59-51	1.304	-16.892016
7-63	-30344.319	22323.762	1.148	12.448	12.501	84-43-51	89-59-49	14.946	17.158008
7-62	-30343.171	22336.210	13.543	-1.252	13.601	354-43-06	89-59-15	26.142	354.041106
7-20	-30329.628	22334.958	-0.739	-8.068	8.102	264-45-59	90-02-53	16.822	-12.431458
7-99	-30330.367	22326.890	-0.401	-4.377	4.395	264-45-56	179-59-57	4.377	-1.755177
合計					52.208		720-00-00		340.087628
								1／2	170.043814
								面積	170.043814

面　積　計　算　書　　地番:7BL1-5

測点	X	Y	DX	DY	距離	方向角	夾角	倍横距	倍面積
7-20	-30329.628	22334.958	-13.543	1.252	13.601	174-43-06	89-56-56	1.252	-16.955836
7-62	-30343.171	22336.210	1.140	12.447	12.499	84-46-01	90-02-55	14.951	17.044140
7-61	-30342.031	22348.657	12.946	-1.195	13.001	354-43-34	89-57-33	26.203	339.224038
7-17	-30329.085	22347.462	-0.055	-0.597	0.600	264-44-11	90-00-37	24.411	-1.342605
7-18	-30329.140	22346.865	0.597	-0.055	0.600	354-44-11	270-00-00	23.759	14.184123
7-19	-30328.543	22346.810	-1.085	-11.852	11.902	264-46-10	90-01-59	11.852	-12.859420
合計					52.203		720-00-00		339.294440
								1／2	169.647220
								面積	169.647220

面　積　計　算　書　　地番:7BL1-6

測点	X	Y	DX	DY	距離	方向角	夾角	倍横距	倍面積
7-16	-30328.488	22347.407	-0.597	0.055	0.600	174-44-11	89-58-07	0.055	-0.032835
7-17	-30329.085	22347.462	-12.946	1.195	13.001	174-43-34	179-59-23	1.305	-16.894530
7-61	-30342.031	22348.657	1.141	12.449	12.501	84-45-48	90-02-14	14.949	17.056809
7-60	-30340.890	22361.106	13.542	-1.250	13.600	354-43-34	89-57-46	26.148	354.096216
7-15	-30327.348	22359.856	-1.140	-12.449	12.501	264-46-04	90-02-30	12.449	-14.191860
合計					52.203		540-00-00		340.033800
								1／2	170.016900
								面積	170.016900

面 積 計 算 書　　地番:7BL1-7

測点	X	Y	DX	DY	距離	方向角	夾角	倍横距	倍面積
7-15	-30327.348	22359.856	-13.542	1.250	13.600	174-43-34	89-57-29	1.250	-16.927500
7-60	-30340.890	22361.106	1.141	12.447	12.499	84-45-45	90-02-11	14.947	17.054527
7-59	-30339.749	22373.553	12.945	-1.190	13.000	354-44-52	89-59-07	26.204	339.210780
7-12	-30326.804	22372.363	-0.055	-0.597	0.600	264-44-11	89-59-19	24.417	-1.342935
7-13	-30326.859	22371.766	0.597	-0.055	0.600	354-44-11	270-00-00	23.765	14.187705
7-14	-30326.262	22371.711	-0.467	-5.095	5.116	264-45-47	90-01-36	18.615	-8.693205
7-ｻ8	-30326.729	22366.616	-0.619	-6.760	6.788	264-46-05	180-00-18	6.760	-4.184440
合計					52.203		900-00-00		339.304932
								1／2	169.652466
								面積	169.652466

面 積 計 算 書　　地番:7BL1-8

測点	X	Y	DX	DY	距離	方向角	夾角	倍横距	倍面積
7-11	-30326.207	22372.308	-0.597	0.055	0.600	174-44-11	89-58-19	0.055	-0.032835
7-12	-30326.804	22372.363	-12.945	1.190	13.000	174-44-52	180-00-41	1.300	-16.828500
7-59	-30339.749	22373.553	1.142	12.460	12.512	84-45-48	90-00-56	14.950	17.072900
7-58	-30338.607	22386.013	13.541	-1.253	13.599	354-42-48	89-57-00	26.157	354.191937
7-10	-30325.066	22384.760	-1.141	-12.452	12.504	264-45-52	90-03-04	12.452	-14.207732
合計					52.215		540-00-00		340.195770
								1／2	170.097885
								面積	170.097885

面 積 計 算 書　　地番:7BL1-9

測点	X	Y	DX	DY	距離	方向角	夾角	倍横距	倍面積
7-10	-30325.066	22384.760	-13.541	1.253	13.599	174-42-48	89-55-07	1.253	-16.966873
7-58	-30338.607	22386.013	1.140	12.434	12.486	84-45-42	90-02-54	14.940	17.031600
7-57	-30337.467	22398.447	12.944	-1.182	12.998	354-46-57	90-01-15	26.192	339.029248
7-8	-30324.523	22397.265	0.597	-0.055	0.600	354-44-11	179-57-14	24.955	14.898135
7-9	-30323.926	22397.210	-0.968	-10.562	10.606	264-45-49	90-01-38	14.338	-13.879184
7-ｻ7	-30324.894	22386.648	-0.172	-1.888	1.896	264-47-41	180-01-52	1.888	-0.324736
合計					52.185		720-00-00		339.788190
								1／2	169.894095
								面積	169.894095

面 積 計 算 書　　地番:7BL1-10

測点	X	Y	DX	DY	距離	方向角	夾角	倍横距	倍面積
7-6	-30323.871	22397.807	-0.597	0.055	0.600	174-44-11	89-58-17	0.055	-0.032835
7-7	-30324.468	22397.862	-0.055	-0.597	0.600	264-44-11	270-00-00	-0.487	0.026785
7-8	-30324.523	22397.265	-12.944	1.182	12.998	174-46-57	90-02-46	0.098	-1.268512
7-57	-30337.467	22398.447	1.159	12.632	12.685	84-45-28	89-58-31	13.912	16.124008
7-5	-30336.308	22411.079	11.434	-1.051	11.482	354-44-54	89-59-26	25.493	291.486962
7-1L	-30324.874	22410.028	1.912	-2.300	2.991	309-44-13	134-59-19	22.142	42.335504
7-1R	-30322.962	22407.728	-0.909	-9.921	9.963	264-45-54	135-01-41	9.921	-9.018189
合計					51.319		900-00-00		339.653723
								1／2	169.8268615
								面積	169.8268615

面　積　計　算　書　　地番:7BL1-11

測点	X	Y	DX	DY	距離	方向角	夾角	倍横距	倍面積
7-57	-30337.467	22398.447	-13.555	1.246	13.612	174-44-53	89-59-25	1.246	-16.889530
7-56	-30351.022	22399.693	0.963	10.518	10.562	84-46-07	90-01-14	13.010	12.528630
7-4L	-30350.059	22410.211	2.306	1.919	3.000	39-45-59	134-59-52	25.447	58.680782
7-4R	-30347.753	22412.130	11.445	-1.051	11.493	354-45-12	134-59-13	26.315	301.175175
7-5	-30336.308	22411.079	-1.159	-12.632	12.685	264-45-28	90-00-16	12.632	-14.640488
合計					51.352		540-00-00		340.854569
								1／2	170.4272845
								面積	170.4272845

面　積　計　算　書　　地番:7BL1-12

測点	X	Y	DX	DY	距離	方向角	夾角	倍横距	倍面積
7-58	-30338.607	22386.013	-12.958	1.192	13.013	174-44-39	89-58-57	1.192	-15.445936
7-53	-30351.565	22387.205	0.055	0.597	0.600	84-44-11	89-59-32	2.981	0.163955
7-54	-30351.510	22387.802	-0.597	0.055	0.600	174-44-11	270-00-00	3.633	-2.168901
7-55	-30352.107	22387.857	0.667	7.274	7.305	84-45-39	90-01-28	10.962	7.311654
7-ｻ6	-30351.440	22395.131	0.418	4.562	4.581	84-45-53	180-00-14	22.798	9.529564
7-56	-30351.022	22399.693	13.555	-1.246	13.612	354-44-53	89-59-00	26.114	353.975270
7-57	-30337.467	22398.447	-1.140	-12.434	12.486	264-45-42	90-00-49	12.434	-14.174760
合計					52.197		900-00-00		339.190846
								1／2	169.595423
								面積	169.595423

面 積 計 算 書　　地番:7BL1-13

測点	X	Y	DX	DY	距離	方向角	夾角	倍横距	倍面積
7-59	-30339.749	22373.553	-13.556	1.241	13.613	174-46-10	90-00-22	1.241	-16.822996
7-51	-30353.305	22374.794	0.034	0.367	0.369	84-42-25	89-56-15	2.849	0.096866
7-ｻ5	-30353.271	22375.161	1.109	12.099	12.150	84-45-46	180-03-21	15.315	16.984335
7-52	-30352.162	22387.260	0.597	-0.055	0.600	354-44-11	89-58-25	27.359	16.333323
7-53	-30351.565	22387.205	12.958	-1.192	13.013	354-44-39	180-00-28	26.112	338.359296
7-58	-30338.607	22386.013	-1.142	-12.460	12.512	264-45-48	90-01-09	12.460	-14.229320
合計					52.257		720-00-00		340.721504
								1／2	170.360752
								面積	170.360752

面 積 計 算 書　　地番:7BL1-14

測点	X	Y	DX	DY	距離	方向角	夾角	倍横距	倍面積
7-60	-30340.890	22361.106	-12.958	1.186	13.012	174-46-14	90-00-29	1.186	-15.368188
7-49	-30353.848	22362.292	-0.597	0.055	0.600	174-44-11	179-57-57	2.427	-1.448919
7-50	-30354.445	22362.347	1.140	12.447	12.499	84-46-01	90-01-50	14.929	17.019060
7-51	-30353.305	22374.794	13.556	-1.241	13.613	354-46-10	90-00-09	26.135	354.286060
7-59	-30339.749	22373.553	-1.141	-12.447	12.499	264-45-45	89-59-35	12.447	-14.202027
合計					52.223		540-00-00		340.285986
								1／2	170.142993
								面積	170.142993

面 積 計 算 書　　地番:7BL1-15

測点	X	Y	DX	DY	距離	方向角	夾角	倍横距	倍面積
7-61	-30342.031	22348.657	-13.556	1.242	13.613	174-45-55	90-00-07	1.242	-16.836552
7-46	-30355.587	22349.899	0.486	5.299	5.321	84-45-35	89-59-40	7.783	3.782538
7-ｻ4	-30355.101	22355.198	0.601	6.552	6.580	84-45-33	179-59-58	19.634	11.800034
7-47	-30354.500	22361.750	0.597	-0.055	0.600	354-44-11	89-58-38	26.131	15.600207
7-48	-30353.903	22361.695	0.055	0.597	0.600	84-44-11	270-00-00	26.673	1.467015
7-49	-30353.848	22362.292	12.958	-1.186	13.012	354-46-14	90-02-03	26.084	337.996472
7-60	-30340.890	22361.106	-1.141	-12.449	12.501	264-45-48	89-59-34	12.449	-14.204309
合計					52.227		900-00-00		339.605405
								1／2	169.8027025
								面積	169.8027025

面 積 計 算 書　　地番:7BL1-16

測点	X	Y	DX	DY	距離	方向角	夾角	倍横距	倍面積
7-62	-30343.171	22336.210	-12.960	1.187	13.014	174-46-01	90-00-00	1.187	-15.383520
7-44	-30356.131	22337.397	-0.597	0.055	0.600	174-44-11	179-58-10	2.429	-1.450113
7-45	-30356.728	22337.452	1.141	12.447	12.499	84-45-45	90-01-34	14.931	17.036271
7-46	-30355.587	22349.899	13.556	-1.242	13.613	354-45-55	90-00-10	26.136	354.299616
7-61	-30342.031	22348.657	-1.140	-12.447	12.499	264-46-01	90-00-06	12.447	-14.189580
合計					52.225		540-00-00		340.312674
								1／2	170.156337
								面積	170.156337

面 積 計 算 書　　地番:7BL1-17

測点	X	Y	DX	DY	距離	方向角	夾角	倍横距	倍面積
7-63	-30344.319	22323.762	-13.550	1.244	13.607	174-45-16	90-01-25	1.244	-16.856200
7-41	-30357.869	22325.006	0.952	10.384	10.428	84-45-42	90-00-26	12.872	12.254144
7-ｻ3	-30356.917	22335.390	0.134	1.464	1.470	84-46-13	180-00-31	24.720	3.312480
7-42	-30356.783	22336.854	0.597	-0.054	0.599	354-49-54	90-03-41	26.130	15.599610
7-43	-30356.186	22336.800	0.055	0.597	0.600	84-44-11	269-54-17	26.673	1.467015
7-44	-30356.131	22337.397	12.960	-1.187	13.014	354-46-01	90-01-50	26.083	338.035680
7-62	-30343.171	22336.210	-1.148	-12.448	12.501	264-43-51	89-57-50	12.448	-14.290304
合計					52.219		900-00-00		339.522425
								1／2	169.7612125
								面積	169.7612125

面 積 計 算 書　　地番:7BL1-18

測点	X	Y	DX	DY	距離	方向角	夾角	倍横距	倍面積
7-64	-30345.452	22311.329	-12.961	1.173	13.014	174-49-43	90-02-08	1.173	-15.203253
7-39	-30358.413	22312.502	-0.598	0.054	0.600	174-50-24	180-00-41	2.400	-1.435200
7-40	-30359.011	22312.556	0.261	2.844	2.856	84-45-24	89-55-00	5.298	1.382778
7-ｻ2	-30358.750	22315.400	0.881	9.606	9.646	84-45-36	180-00-12	17.748	15.635988
7-41	-30357.869	22325.006	13.550	-1.244	13.607	354-45-16	89-59-40	26.110	353.790500
7-63	-30344.319	22323.762	-1.133	-12.433	12.485	264-47-35	90-02-19	12.433	-14.086589
合計					52.208		720-00-00		340.084224
								1／2	170.042112
								面積	170.042112

面 積 計 算 書　　地番:7BL1-19

測点	X	Y	DX	DY	距離	方向角	夾角	倍横距	倍面積
7-65	-30346.594	22298.864	-13.558	1.246	13.615	174-44-57	89-59-02	1.246	-16.893268
7-36	-30360.152	22300.110	1.086	11.849	11.899	84-45-48	90-00-51	14.341	15.574326
7-37	-30359.066	22311.959	0.598	-0.054	0.600	354-50-24	90-04-36	26.136	15.629328
7-38	-30358.468	22311.905	0.055	0.597	0.600	84-44-11	269-53-47	26.679	1.467345
7-39	-30358.413	22312.502	12.961	-1.173	13.014	354-49-43	90-05-32	26.103	338.320983
7-64	-30345.452	22311.329	-1.142	-12.465	12.517	264-45-55	89-56-12	12.465	-14.235030
合計					52.245		720-00-00		339.863684
								1／2	169.931842
								面積	169.931842

面 積 計 算 書　　地番:7BL1-20

測点	X	Y	DX	DY	距離	方向角	夾角	倍横距	倍面積
7-33	-30347.657	22287.285	-0.998	0.091	1.002	174-47-24	90-02-07	0.091	-0.090818
7-34	-30348.655	22287.376	-0.088	-0.998	1.002	264-57-39	270-10-15	-0.816	0.071808
7-35	-30348.743	22286.378	-10.459	0.959	10.503	174-45-40	89-48-01	-0.855	8.942445
7-3L	-30359.202	22287.337	-1.910	2.302	2.991	129-40-59	134-55-19	2.406	-4.595460
7-3R	-30361.112	22289.639	0.541	5.899	5.924	84-45-36	135-04-37	10.607	5.738387
7-ｻ1	-30360.571	22295.538	0.419	4.572	4.591	84-45-50	180-00-14	21.078	8.831682
7-36	-30360.152	22300.110	13.558	-1.246	13.615	354-44-57	89-59-07	24.404	330.869432
7-65	-30346.594	22298.864	-1.063	-11.579	11.628	264-45-17	90-00-20	11.579	-12.308477
合計					51.256		1080-00-00		337.458999
								1／2	168.7294995
								面積	168.7294995

面 積 計 算 書

地番:7BL-2

測点	X	Y	DX	DY	距離	方向角	夾角	倍横距	倍面積
7-31	-30346.751	22286.195	-1.992	0.183	2.000	174-45-04	90-01-05	0.183	-0.364536
7-35	-30348.743	22286.378	0.088	0.998	1.002	84-57-39	90-12-35	1.364	0.120032
7-34	-30348.655	22287.376	0.998	-0.091	1.002	354-47-24	89-49-45	2.271	2.266458
7-33	-30347.657	22287.285	0.998	-0.092	1.002	354-43-59	179-56-35	2.088	2.083824
7-32	-30346.659	22287.193	-0.092	-0.998	1.002	264-43-59	90-00-00	0.998	-0.091816
合計					6.008		540-00-00		4.013962
								1／2	2.006981
								面積	2.006981
								面積小計	3398.0592835