
画 地 原 子 一 覧 表 用 紙 （No. 8BL ）

略　　図 （ 1/500 ）

計算面積＝ 3501.83 ㎡
街区面積＝ 3501.93 ㎡
差　　＝ −0.10

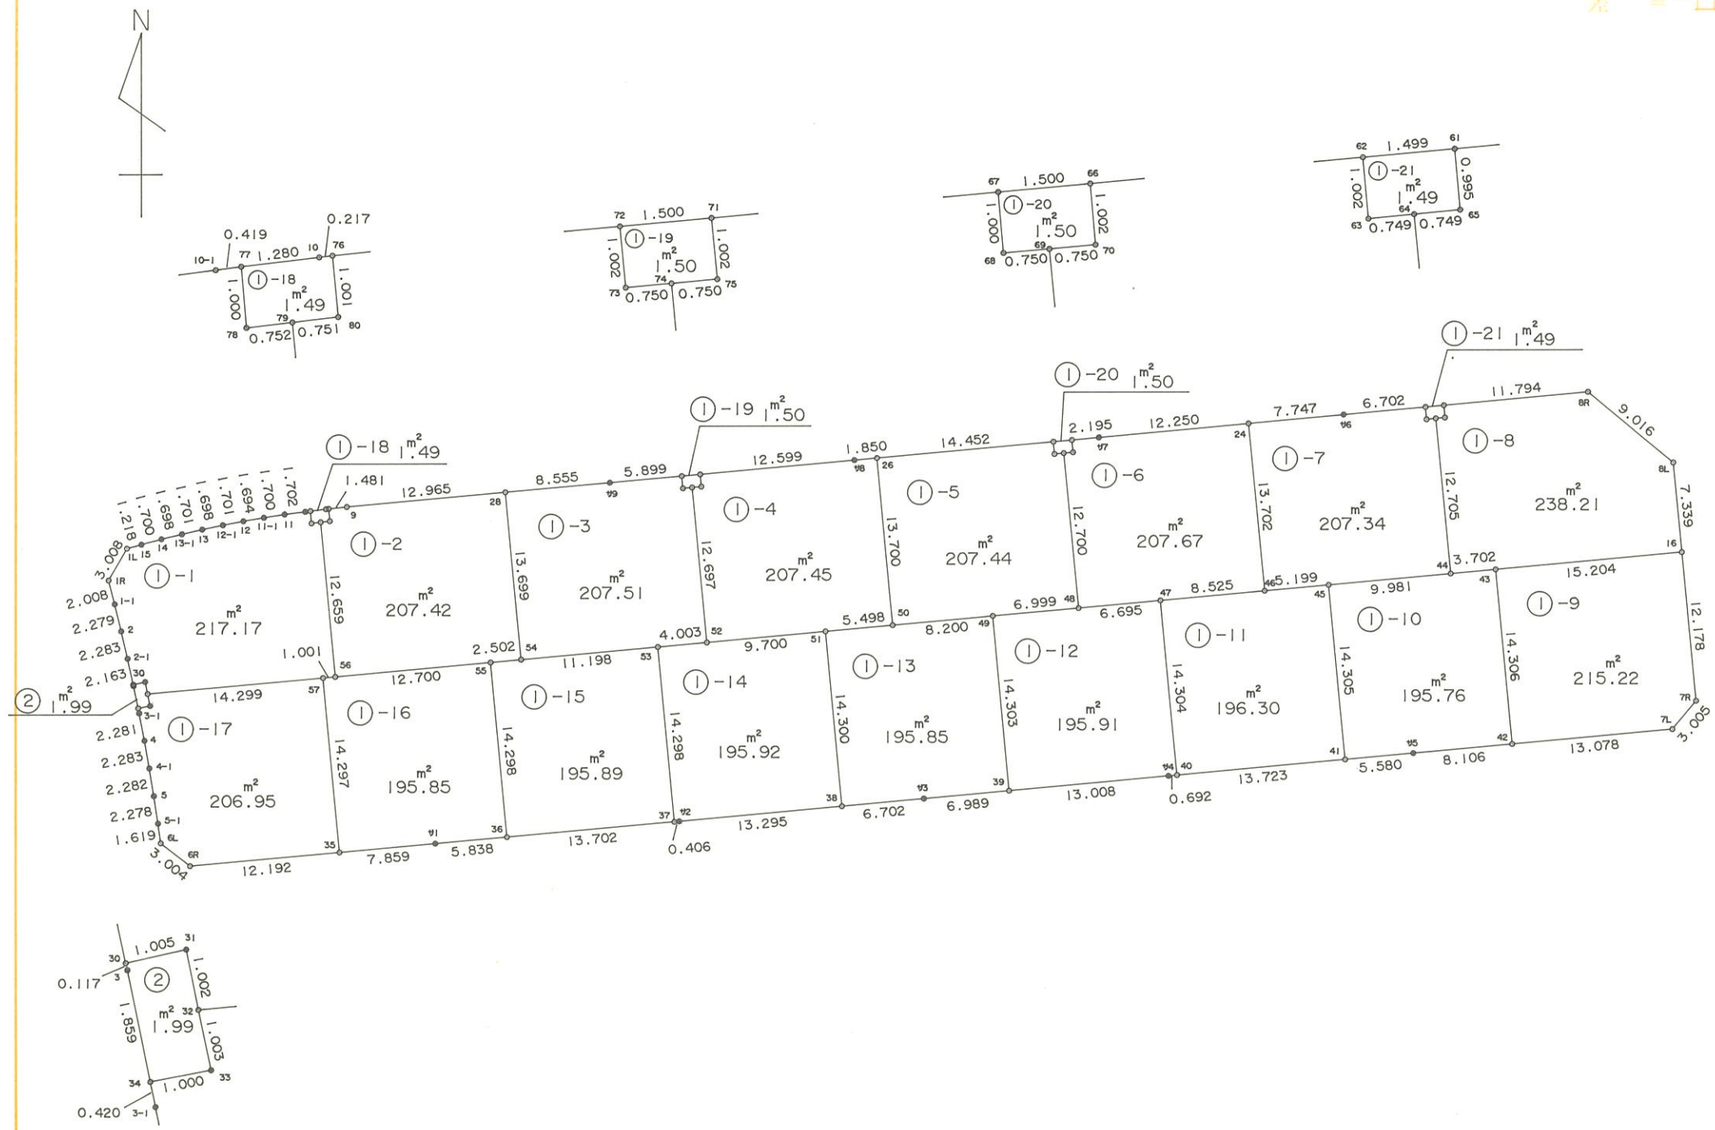

株式会社 中庭測量コンサルタント

面 積 計 算 書　　地番:8BL

測点	X	Y	DX	DY	距離	方向角	夾角	倍横距	倍面積
8-1L	-30302.132	22281.433	-2.597	-1.517	3.008	210-17-27	135-54-47	-1.517	3.939649
8-1R	-30304.729	22279.916	-1.945	0.500	2.008	165-34-59	135-17-32	-2.534	4.928630
8-1-1	-30306.674	22280.416	-2.213	0.543	2.279	166-12-50	180-37-51	-1.491	3.299583
8-2	-30308.887	22280.959	-2.225	0.512	2.283	167-02-28	180-49-38	-0.436	0.970100
8-2-1	-30311.112	22281.471	-2.115	0.452	2.163	167-56-12	180-53-44	0.528	-1.116720
8-30	-30313.227	22281.923	-0.114	0.027	0.117	166-40-32	178-44-20	1.007	-0.114798
8-3	-30313.341	22281.950	-1.822	0.371	1.859	168-29-26	181-48-54	1.405	-2.559910
8-34	-30315.163	22282.321	-0.412	0.084	0.420	168-28-35	179-59-09	1.860	-0.766320
8-3-1	-30315.575	22282.405	-2.240	0.431	2.281	169-06-32	180-37-57	2.375	-5.320000
8-4	-30317.815	22282.836	-2.248	0.399	2.283	169-56-07	180-49-35	3.205	-7.204840
8-4-1	-30320.063	22283.235	-2.253	0.360	2.282	170-55-18	180-59-11	3.964	-8.930892
8-5	-30322.316	22283.595	-2.254	0.333	2.278	171-35-46	180-40-28	4.657	-10.496878
8-5-1	-30324.570	22283.928	-1.604	0.222	1.619	172-07-12	180-31-26	5.212	-8.360048
8-6L	-30326.174	22284.150	-1.866	2.354	3.004	128-24-13	136-17-01	7.788	-14.532408
8-6R	-30328.040	22286.504	1.112	12.141	12.192	84-46-01	136-21-48	22.283	24.778696
8-35	-30326.928	22298.645	0.717	7.826	7.859	84-45-55	179-59-54	42.250	30.293250
8-ｻ1	-30326.211	22306.471	0.532	5.814	5.838	84-46-19	180-00-24	55.890	29.733480
8-36	-30325.679	22312.285	1.250	13.645	13.702	84-45-57	179-59-38	75.349	94.186250
8-37	-30324.429	22325.930	0.037	0.404	0.406	84-46-02	180-00-05	89.398	3.307726
8-ｻ2	-30324.392	22326.334	1.213	13.240	13.295	84-45-55	179-59-53	103.042	124.989946
8-38	-30323.179	22339.574	0.611	6.674	6.702	84-46-09	180-00-14	122.956	75.126116
8-ｻ3	-30322.568	22346.248	0.638	6.960	6.989	84-45-45	179-59-36	136.590	87.144420
8-39	-30321.930	22353.208	1.186	12.954	13.008	84-46-08	180-00-23	156.504	185.613744
8-ｻ4	-30320.744	22366.162	0.063	0.689	0.692	84-46-32	180-00-24	170.147	10.719261

面 積 計 算 書　　地番:8BL

測点	X	Y	DX	DY	距離	方向角	夾角	倍横距	倍面積
8-40	-30320.681	22366.851	1.252	13.666	13.723	84-45-56	179-59-24	184.502	230.996504
8-41	-30319.429	22380.517	0.509	5.557	5.580	84-46-00	180-00-04	203.725	103.696025
8-ｻ5	-30318.920	22386.074	0.739	8.072	8.106	84-46-09	180-00-09	217.354	160.624606
8-42	-30318.181	22394.146	1.192	13.024	13.078	84-46-14	180-00-05	238.450	284.232400
8-7L	-30316.989	22407.170	2.307	1.926	3.005	39-51-25	135-05-11	253.400	584.593800
8-7R	-30314.682	22409.096	12.127	-1.111	12.178	354-45-56	134-54-31	254.215	3082.865305
8-16	-30302.555	22407.985	7.308	-0.670	7.339	354-45-42	179-59-46	252.434	1844.787672
8-8L	-30295.247	22407.315	5.766	-6.931	9.016	309-45-27	134-59-45	244.833	1411.707078
8-8R	-30289.481	22400.384	-1.078	-11.745	11.794	264-45-21	134-59-54	226.157	-243.797246
8-61	-30290.559	22388.639	-0.137	-1.493	1.499	264-45-26	180-00-05	212.919	-29.169903
8-62	-30290.696	22387.146	-0.612	-6.674	6.702	264-45-38	180-00-12	204.752	-125.308224
8-ｻ6	-30291.308	22380.472	-0.708	-7.715	7.747	264-45-24	179-59-46	190.363	-134.777004
8-24	-30292.016	22372.757	-1.119	-12.199	12.250	264-45-32	180-00-08	170.449	-190.732431
8-ｻ7	-30293.135	22360.558	-0.201	-2.186	2.195	264-44-47	179-59-15	156.064	-31.368864
8-66	-30293.336	22358.372	-0.137	-1.494	1.500	264-45-38	180-00-51	152.384	-20.876608
8-67	-30293.473	22356.878	-1.321	-14.391	14.452	264-45-19	179-59-41	136.499	-180.315179
8-26	-30294.794	22342.487	-0.169	-1.842	1.850	264-45-28	180-00-09	120.266	-20.324954
8-ｻ8	-30294.963	22340.645	-1.151	-12.546	12.599	264-45-30	180-00-02	105.878	-121.865578
8-71	-30296.114	22328.099	-0.137	-1.494	1.500	264-45-38	180-00-08	91.838	-12.581806
8-72	-30296.251	22326.605	-0.539	-5.874	5.899	264-45-26	179-59-48	84.470	-45.529330
8-ｻ9	-30296.790	22320.731	-0.782	-8.519	8.555	264-45-19	179-59-53	70.077	-54.800214
8-28	-30297.572	22312.212	-1.184	-12.911	12.965	264-45-37	180-00-18	48.647	-57.598048
8-9	-30298.756	22299.301	-0.154	-1.473	1.481	264-01-53	179-16-16	34.263	-5.276502
8-76	-30298.910	22297.828	-0.027	-0.215	0.217	262-50-32	178-48-39	32.575	-0.879525

面 積 計 算 書　　地番:8BL

測点	X	Y	DX	DY	距離	方向角	夾角	倍横距	倍面積
8-10	-30298.937	22297.613	-0.151	-1.271	1.280	263-13-29	180-22-57	31.089	-4.694439
8-77	-30299.088	22296.342	-0.056	-0.415	0.419	262-18-54	179-05-25	29.403	-1.646568
8-10-1	-30299.144	22295.927	-0.221	-1.688	1.702	262-32-28	180-13-34	27.300	-6.033300
8-11	-30299.365	22294.239	-0.262	-1.680	1.700	261-08-10	178-35-42	23.932	-6.270184
8-11-1	-30299.627	22292.559	-0.288	-1.669	1.694	260-12-34	179-04-24	20.583	-5.927904
8-12	-30299.915	22290.890	-0.320	-1.671	1.701	259-09-32	178-56-58	17.243	-5.517760
8-12-1	-30300.235	22289.219	-0.352	-1.661	1.698	258-02-06	178-52-34	13.911	-4.896672
8-13	-30300.587	22287.558	-0.381	-1.658	1.701	257-03-30	179-01-24	10.592	-4.035552
8-13-1	-30300.968	22285.900	-0.402	-1.650	1.698	256-18-27	179-14-57	7.284	-2.928168
8-14	-30301.370	22284.250	-0.434	-1.644	1.700	255-12-43	178-54-16	3.990	-1.731660
8-15	-30301.804	22282.606	-0.328	-1.173	1.218	254-22-40	179-09-57	1.173	-0.384744
合計					300.308	10260-00-00			7003.863060
							1／2		3501.931530
							面積		3501.931530

面　積　計　算　書　　地番:8BL1-1

測点	X	Y	DX	DY	距離	方向角	夾角	倍横距	倍面積
8-1L	-30302.132	22281.433	-2.597	-1.517	3.008	210-17-27	135-54-47	-1.517	3.939649
8-1R	-30304.729	22279.916	-1.945	0.500	2.008	165-34-59	135-17-32	-2.534	4.928630
8-1-1	-30306.674	22280.416	-2.213	0.543	2.279	166-12-50	180-37-51	-1.491	3.299583
8-2	-30308.887	22280.959	-2.225	0.512	2.283	167-02-28	180-49-38	-0.436	0.970100
8-2-1	-30311.112	22281.471	-2.115	0.452	2.163	167-56-12	180-53-44	0.528	-1.116720
8-30	-30313.227	22281.923	0.221	0.980	1.005	77-17-30	89-21-18	1.960	0.433160
8-31	-30313.006	22282.903	-0.982	0.199	1.002	168-32-39	271-15-09	3.139	-3.082498
8-32	-30313.988	22283.102	1.297	14.240	14.299	84-47-45	96-15-06	17.578	22.798666
8-57	-30312.691	22297.342	0.091	0.997	1.001	84-47-05	179-59-20	32.815	2.986165
8-56	-30312.600	22298.339	12.605	-1.165	12.659	354-43-10	89-56-05	32.647	411.515435
8-79	-30299.995	22297.174	-0.089	-0.747	0.752	263-12-20	88-29-10	30.735	-2.735415
8-78	-30300.084	22296.427	0.996	-0.085	1.000	355-07-20	271-55-00	29.903	29.783388
8-77	-30299.088	22296.342	-0.056	-0.415	0.419	262-18-54	87-11-34	29.403	-1.646568
8-10-1	-30299.144	22295.927	-0.221	-1.688	1.702	262-32-28	180-13-34	27.300	-6.033300
8-11	-30299.365	22294.239	-0.262	-1.680	1.700	261-08-10	178-35-42	23.932	-6.270184
8-11-1	-30299.627	22292.559	-0.288	-1.669	1.694	260-12-34	179-04-24	20.583	-5.927904
8-12	-30299.915	22290.890	-0.320	-1.671	1.701	259-09-32	178-56-58	17.243	-5.517760
8-12-1	-30300.235	22289.219	-0.352	-1.661	1.698	258-02-06	178-52-34	13.911	-4.896672
8-13	-30300.587	22287.558	-0.381	-1.658	1.701	257-03-30	179-01-24	10.592	-4.035552
8-13-1	-30300.968	22285.900	-0.402	-1.650	1.698	256-18-27	179-14-57	7.284	-2.928168
8-14	-30301.370	22284.250	-0.434	-1.644	1.700	255-12-43	178-54-16	3.990	-1.731660
8-15	-30301.804	22282.606	-0.328	-1.173	1.218	254-22-40	179-09-57	1.173	-0.384744
合計					58.690		3600-00-00		434.347631
								1／2	217.1738155
								面積	217.1738155

面 積 計 算 書　　地番:8BL1-2

測点	X	Y	DX	DY	距離	方向角	夾角	倍横距	倍面積
8-76	-30298.910	22297.828	-0.997	0.092	1.001	174-43-40	90-41-47	0.092	-0.091724
8-80	-30299.907	22297.920	-0.088	-0.746	0.751	263-16-20	268-32-40	-0.562	0.049456
8-79	-30299.995	22297.174	-12.605	1.165	12.659	174-43-10	91-26-50	-0.143	1.802515
8-56	-30312.600	22298.339	1.160	12.647	12.700	84-45-34	90-02-24	13.669	15.856040
8-55	-30311.440	22310.986	0.228	2.492	2.502	84-46-21	180-00-47	28.808	6.568224
8-54	-30311.212	22313.478	13.640	-1.266	13.699	354-41-50	89-55-29	30.034	409.663760
8-28	-30297.572	22312.212	-1.184	-12.911	12.965	264-45-37	90-03-47	15.857	-18.774688
8-9	-30298.756	22299.301	-0.154	-1.473	1.481	264-01-53	179-16-16	1.473	-0.226842
合計					57.758		1080-00-00		414.846741
								1／2	207.4233705
								面積	207.4233705

面 積 計 算 書　　地番:8BL1-3

測点	X	Y	DX	DY	距離	方向角	夾角	倍横距	倍面積
8-28	-30297.572	22312.212	-13.640	1.266	13.699	174-41-50	89-56-31	1.266	-17.268240
8-54	-30311.212	22313.478	1.022	11.151	11.198	84-45-48	90-03-58	13.683	13.984026
8-53	-30310.190	22324.629	0.366	3.986	4.003	84-45-13	179-59-25	28.820	10.548120
8-52	-30309.824	22328.615	12.643	-1.170	12.697	354-42-46	89-57-33	31.636	399.973948
8-74	-30297.181	22327.445	-0.068	-0.747	0.750	264-47-55	90-05-09	29.719	-2.020892
8-73	-30297.249	22326.698	0.998	-0.093	1.002	354-40-34	269-52-39	28.879	28.821242
8-72	-30296.251	22326.605	-0.539	-5.874	5.899	264-45-26	90-04-52	22.912	-12.349568
8-ｻ9	-30296.790	22320.731	-0.782	-8.519	8.555	264-45-19	179-59-53	8.519	-6.661858
合計					57.803		1080-00-00		415.026778
								1／2	207.513389
								面積	207.513389

面 積 計 算 書　　地番:8BL1-4

測点	X	Y	DX	DY	距離	方向角	夾角	倍横距	倍面積
8-71	-30296.114	22328.099	-0.998	0.093	1.002	174-40-34	89-55-04	0.093	-0.092814
8-75	-30297.112	22328.192	-0.069	-0.747	0.750	264-43-21	270-02-47	-0.561	0.038709
8-74	-30297.181	22327.445	-12.643	1.170	12.697	174-42-46	89-59-25	-0.138	1.744734
8-52	-30309.824	22328.615	0.886	9.659	9.700	84-45-33	90-02-47	10.691	9.472226
8-51	-30308.938	22338.274	0.502	5.475	5.498	84-45-40	180-00-07	25.825	12.964150
8-50	-30308.436	22343.749	13.642	-1.262	13.700	354-42-53	89-57-13	30.038	409.778396
8-26	-30294.794	22342.487	-0.169	-1.842	1.850	264-45-28	90-02-35	26.934	-4.551846
8-ｻ8	-30294.963	22340.645	-1.151	-12.546	12.599	264-45-30	180-00-02	12.546	-14.440446
合計					57.796		1080-00-00		414.913109
								1／2	207.4565545
								面積	207.4565545

面 積 計 算 書　　地番:8BL1-5

測点	X	Y	DX	DY	距離	方向角	夾角	倍横距	倍面積
8-26	-30294.794	22342.487	-13.642	1.262	13.700	174-42-53	89-57-34	1.262	-17.216204
8-50	-30308.436	22343.749	0.750	8.166	8.200	84-45-09	90-02-16	10.690	8.017500
8-49	-30307.686	22351.915	0.639	6.970	6.999	84-45-43	180-00-34	25.826	16.502814
8-48	-30307.047	22358.885	12.645	-1.176	12.700	354-41-12	89-55-29	31.620	399.834900
8-69	-30294.402	22357.709	-0.067	-0.747	0.750	264-52-29	90-11-17	29.697	-1.989699
8-68	-30294.469	22356.962	0.996	-0.084	1.000	355-10-45	270-18-16	28.866	28.750536
8-67	-30293.473	22356.878	-1.321	-14.391	14.452	264-45-19	89-34-34	14.391	-19.010511
合計					57.801		900-00-00		414.889336
								1／2	207.444668
								面積	207.444668

面 積 計 算 書　　地番:8BL1-6

測点	X	Y	DX	DY	距離	方向角	夾角	倍横距	倍面積
8-66	-30293.336	22358.372	-0.998	0.084	1.002	175-11-20	90-26-33	0.084	-0.083832
8-70	-30294.334	22358.456	-0.068	-0.747	0.750	264-47-55	269-36-35	-0.579	0.039372
8-69	-30294.402	22357.709	-12.645	1.176	12.700	174-41-12	89-53-17	-0.150	1.896750
8-48	-30307.047	22358.885	0.611	6.667	6.695	84-45-49	90-04-37	7.693	4.700423
8-47	-30306.436	22365.552	0.778	8.489	8.525	84-45-49	180-00-00	22.849	17.776522
8-46	-30305.658	22374.041	13.642	-1.284	13.702	354-37-23	89-51-34	30.054	409.996668
8-24	-30292.016	22372.757	-1.119	-12.199	12.250	264-45-32	90-08-09	16.571	-18.542949
8-ｻ7	-30293.135	22360.558	-0.201	-2.186	2.195	264-44-47	179-59-15	2.186	-0.439386
合計					57.819		1080-00-00		415.343568
								1／2	207.671784
								面積	207.671784

面 積 計 算 書　　地番:8BL1-7

測点	X	Y	DX	DY	距離	方向角	夾角	倍横距	倍面積
8-24	-30292.016	22372.757	-13.642	1.284	13.702	174-37-23	89-51-59	1.284	-17.516328
8-46	-30305.658	22374.041	0.475	5.177	5.199	84-45-28	90-08-05	7.745	3.678875
8-45	-30305.183	22379.218	0.911	9.939	9.981	84-45-47	180-00-19	22.861	20.826371
8-44	-30304.272	22389.157	12.650	-1.178	12.705	354-40-47	89-55-00	31.622	400.018300
8-64	-30291.622	22387.979	-0.072	-0.746	0.749	264-29-14	89-48-27	29.698	-2.138256
8-63	-30291.694	22387.233	0.998	-0.087	1.002	355-01-04	270-31-50	28.865	28.807270
8-62	-30290.696	22387.146	-0.612	-6.674	6.702	264-45-38	89-44-34	22.104	-13.527648
8-ｻ6	-30291.308	22380.472	-0.708	-7.715	7.747	264-45-24	179-59-46	7.715	-5.462220
合計					57.787		1080-00-00		414.686364
								1／2	207.343182
								面積	207.343182

面 積 計 算 書　　地番:8BL1-8

測点	X	Y	DX	DY	距離	方向角	夾角	倍横距	倍面積
8-61	-30290.559	22388.639	-0.991	0.086	0.995	175-02-25	90-17-04	0.086	-0.085226
8-65	-30291.550	22388.725	-0.072	-0.746	0.749	264-29-14	269-26-49	-0.574	0.041328
8-64	-30291.622	22387.979	-12.650	1.178	12.705	174-40-47	90-11-33	-0.142	1.796300
8-44	-30304.272	22389.157	0.338	3.687	3.702	84-45-44	90-04-57	4.723	1.596374
8-43	-30303.934	22392.844	1.379	15.141	15.204	84-47-46	180-02-02	23.551	32.476829
8-16	-30302.555	22407.985	7.308	-0.670	7.339	354-45-42	89-57-56	38.022	277.864776
8-8L	-30295.247	22407.315	5.766	-6.931	9.016	309-45-27	134-59-45	30.421	175.407486
8-8R	-30289.481	22400.384	-1.078	-11.745	11.794	264-45-21	134-59-54	11.745	-12.661110
合計					61.504		1080-00-00		476.436757
								1／2	238.2183785
								面積	238.2183785

面 積 計 算 書　　地番:8BL1-9

測点	X	Y	DX	DY	距離	方向角	夾角	倍横距	倍面積
8-43	-30303.934	22392.844	-14.247	1.302	14.306	174-46-42	89-58-56	1.302	-18.549594
8-42	-30318.181	22394.146	1.192	13.024	13.078	84-46-14	89-59-32	15.628	18.628576
8-7L	-30316.989	22407.170	2.307	1.926	3.005	39-51-25	135-05-11	30.578	70.543446
8-7R	-30314.682	22409.096	12.127	-1.111	12.178	354-45-56	134-54-31	31.393	380.702911
8-16	-30302.555	22407.985	-1.379	-15.141	15.204	264-47-46	90-01-50	15.141	-20.879439
合計					57.771		540-00-00		430.445900
								1／2	215.222950
								面積	215.222950

面　積　計　算　書　　地番:8BL1-10

測点	X	Y	DX	DY	距離	方向角	夾角	倍横距	倍面積
8-45	-30305.183	22379.218	-14.246	1.299	14.305	174-47-24	90-01-37	1.299	-18.505554
8-41	-30319.429	22380.517	0.509	5.557	5.580	84-46-00	89-58-36	8.155	4.150895
8-ｻ5	-30318.920	22386.074	0.739	8.072	8.106	84-46-09	180-00-09	21.784	16.098376
8-42	-30318.181	22394.146	14.247	-1.302	14.306	354-46-42	90-00-33	28.554	406.808838
8-43	-30303.934	22392.844	-0.338	-3.687	3.702	264-45-44	89-59-02	23.565	-7.964970
8-44	-30304.272	22389.157	-0.911	-9.939	9.981	264-45-47	180-00-03	9.939	-9.054429
合計					55.980		720-00-00		391.533156
								1／2	195.766578
								面積	195.766578

面　積　計　算　書　　地番:8BL1-11

測点	X	Y	DX	DY	距離	方向角	夾角	倍横距	倍面積
8-47	-30306.436	22365.552	-14.245	1.299	14.304	174-47-23	90-01-34	1.299	-18.504255
8-40	-30320.681	22366.851	1.252	13.666	13.723	84-45-56	89-58-33	16.264	20.362528
8-41	-30319.429	22380.517	14.246	-1.299	14.305	354-47-24	90-01-28	28.631	407.877226
8-45	-30305.183	22379.218	-0.475	-5.177	5.199	264-45-28	89-58-04	22.155	-10.523625
8-46	-30305.658	22374.041	-0.778	-8.489	8.525	264-45-49	180-00-21	8.489	-6.604442
合計					56.056		540-00-00		392.607432
								1／2	196.303716
								面積	196.303716

面 積 計 算 書　　地番:8BL1-12

測点	X	Y	DX	DY	距離	方向角	夾角	倍横距	倍面積
8-49	-30307.686	22351.915	-14.244	1.293	14.303	174-48-47	90-03-04	1.293	-18.417492
8-39	-30321.930	22353.208	1.186	12.954	13.008	84-46-08	89-57-21	15.540	18.430440
8-ｻ4	-30320.744	22366.162	0.063	0.689	0.692	84-46-32	180-00-24	29.183	1.838529
8-40	-30320.681	22366.851	14.245	-1.299	14.304	354-47-23	90-00-51	28.573	407.022385
8-47	-30306.436	22365.552	-0.611	-6.667	6.695	264-45-49	89-58-26	20.607	-12.590877
8-48	-30307.047	22358.885	-0.639	-6.970	6.999	264-45-43	179-59-54	6.970	-4.453830
合計					56.001		720-00-00		391.829155
								1／2	195.9145775
								面積	195.9145775

面 積 計 算 書　　地番:8BL1-13

測点	X	Y	DX	DY	距離	方向角	夾角	倍横距	倍面積
8-51	-30308.938	22338.274	-14.241	1.300	14.300	174-47-03	90-01-23	1.300	-18.513300
8-38	-30323.179	22339.574	0.611	6.674	6.702	84-46-09	89-59-06	9.274	5.666414
8-ｻ3	-30322.568	22346.248	0.638	6.960	6.989	84-45-45	179-59-36	22.908	14.615304
8-39	-30321.930	22353.208	14.244	-1.293	14.303	354-48-47	90-03-02	28.575	407.022300
8-49	-30307.686	22351.915	-0.750	-8.166	8.200	264-45-09	89-56-22	19.116	-14.337000
8-50	-30308.436	22343.749	-0.502	-5.475	5.498	264-45-40	180-00-31	5.475	-2.748450
合計					55.992		720-00-00		391.705268
								1／2	195.852634
								面積	195.852634

面　積　計　算　書　　地番:8BL1-14

測点	X	Y	DX	DY	距離	方向角	夾角	倍横距	倍面積
8-53	-30310.190	22324.629	-14.239	1.301	14.298	174-46-46	90-01-33	1.301	-18.524939
8-37	-30324.429	22325.930	0.037	0.404	0.406	84-46-02	89-59-16	3.006	0.111222
8-ｻ2	-30324.392	22326.334	1.213	13.240	13.295	84-45-55	179-59-53	16.650	20.196450
8-38	-30323.179	22339.574	14.241	-1.300	14.300	354-47-03	90-01-08	28.590	407.150190
8-51	-30308.938	22338.274	-0.886	-9.659	9.700	264-45-33	89-58-30	17.631	-15.621066
8-52	-30309.824	22328.615	-0.366	-3.986	4.003	264-45-13	179-59-40	3.986	-1.458876
合計					56.002		720-00-00		391.852981
								1／2	195.9264905
								面積	195.9264905

面　積　計　算　書　　地番:8BL1-15

測点	X	Y	DX	DY	距離	方向角	夾角	倍横距	倍面積
8-55	-30311.440	22310.986	-14.239	1.299	14.298	174-47-15	90-00-54	1.299	-18.496461
8-36	-30325.679	22312.285	1.250	13.645	13.702	84-45-57	89-58-42	16.243	20.303750
8-37	-30324.429	22325.930	14.239	-1.301	14.298	354-46-46	90-00-49	28.587	407.050293
8-53	-30310.190	22324.629	-1.022	-11.151	11.198	264-45-48	89-59-02	16.135	-16.489970
8-54	-30311.212	22313.478	-0.228	-2.492	2.502	264-46-21	180-00-33	2.492	-0.568176
合計					55.998		540-00-00		391.799436
								1／2	195.899718
								面積	195.899718

面 積 計 算 書　　地番:8BL1-16

測点	X	Y	DX	DY	距離	方向角	夾角	倍横距	倍面積
8-57	-30312.691	22297.342	-14.237	1.303	14.297	174-46-15	89-59-10	1.303	-18.550811
8-35	-30326.928	22298.645	0.717	7.826	7.859	84-45-55	89-59-40	10.432	7.479744
8-ｻ1	-30326.211	22306.471	0.532	5.814	5.838	84-46-19	180-00-24	24.072	12.806304
8-36	-30325.679	22312.285	14.239	-1.299	14.298	354-47-15	90-00-56	28.587	407.050293
8-55	-30311.440	22310.986	-1.160	-12.647	12.700	264-45-34	89-58-19	14.641	-16.983560
8-56	-30312.600	22298.339	-0.091	-0.997	1.001	264-47-05	180-01-31	0.997	-0.090727
合計					55.993		720-00-00		391.711243
								1／2	195.8556215
								面積	195.8556215

面 積 計 算 書　　地番:8BL1-17

測点	X	Y	DX	DY	距離	方向角	夾角	倍横距	倍面積
8-32	-30313.988	22283.102	-0.983	0.200	1.003	168-29-59	83-42-14	0.200	-0.196600
8-33	-30314.971	22283.302	-0.192	-0.981	1.000	258-55-34	270-25-35	-0.581	0.111552
8-34	-30315.163	22282.321	-0.412	0.084	0.420	168-28-35	89-33-01	-1.478	0.608936
8-3-1	-30315.575	22282.405	-2.240	0.431	2.281	169-06-32	180-37-57	-0.963	2.157120
8-4	-30317.815	22282.836	-2.248	0.399	2.283	169-56-07	180-49-35	-0.133	0.298984
8-4-1	-30320.063	22283.235	-2.253	0.360	2.282	170-55-18	180-59-11	0.626	-1.410378
8-5	-30322.316	22283.595	-2.254	0.333	2.278	171-35-46	180-40-28	1.319	-2.973026
8-5-1	-30324.570	22283.928	-1.604	0.222	1.619	172-07-12	180-31-26	1.874	-3.005896
8-6L	-30326.174	22284.150	-1.866	2.354	3.004	128-24-13	136-17-01	4.450	-8.303700
8-6R	-30328.040	22286.504	1.112	12.141	12.192	84-46-01	136-21-48	18.945	21.066840
8-35	-30326.928	22298.645	14.237	-1.303	14.297	354-46-15	90-00-14	29.783	424.020571
8-57	-30312.691	22297.342	-1.297	-14.240	14.299	264-47-45	90-01-30	14.240	-18.469280
合計					56.958		1800-00-00		413.905123
								1／2	206.9525615
								面積	206.9525615

面　積　計　算　書　　地番:8BL1-18

測点	X	Y	DX	DY	距離	方向角	夾角	倍横距	倍面積
8-77	-30299.088	22296.342	-0.996	0.085	1.000	175-07-20	91-53-51	0.085	-0.084660
8-78	-30300.084	22296.427	0.089	0.747	0.752	83-12-20	88-05-00	0.917	0.081613
8-79	-30299.995	22297.174	0.088	0.746	0.751	83-16-20	180-04-00	2.410	0.212080
8-80	-30299.907	22297.920	0.997	-0.092	1.001	354-43-40	91-27-20	3.064	3.054808
8-76	-30298.910	22297.828	-0.027	-0.215	0.217	262-50-32	88-06-52	2.757	-0.074439
8-10	-30298.937	22297.613	-0.151	-1.271	1.280	263-13-29	180-22-57	1.271	-0.191921
合計					5.001		720-00-00		2.997481
								1／2	1.4987405
								面積	1.4987405

面　積　計　算　書　　地番:8BL1-19

測点	X	Y	DX	DY	距離	方向角	夾角	倍横距	倍面積
8-72	-30296.251	22326.605	-0.998	0.093	1.002	174-40-34	89-54-56	0.093	-0.092814
8-73	-30297.249	22326.698	0.068	0.747	0.750	84-47-55	90-07-21	0.933	0.063444
8-74	-30297.181	22327.445	0.069	0.747	0.750	84-43-21	179-55-26	2.427	0.167463
8-75	-30297.112	22328.192	0.998	-0.093	1.002	354-40-34	89-57-13	3.081	3.074838
8-71	-30296.114	22328.099	-0.137	-1.494	1.500	264-45-38	90-05-04	1.494	-0.204678
合計					5.004		540-00-00		3.008253
								1／2	1.5041265
								面積	1.5041265

面 積 計 算 書　　地番:8BL1-20

測点	X	Y	DX	DY	距離	方向角	夾角	倍横距	倍面積
8-67	-30293.473	22356.878	-0.996	0.084	1.000	175-10-45	90-25-07	0.084	-0.083664
8-68	-30294.469	22356.962	0.067	0.747	0.750	84-52-29	89-41-44	0.915	0.061305
8-69	-30294.402	22357.709	0.068	0.747	0.750	84-47-55	179-55-26	2.409	0.163812
8-70	-30294.334	22358.456	0.998	-0.084	1.002	355-11-20	90-23-25	3.072	3.065856
8-66	-30293.336	22358.372	-0.137	-1.494	1.500	264-45-38	89-34-18	1.494	-0.204678
合計					5.002		540-00-00		3.002631
								1／2	1.5013155
								面積	1.5013155

面 積 計 算 書　　地番:8BL1-21

測点	X	Y	DX	DY	距離	方向角	夾角	倍横距	倍面積
8-62	-30290.696	22387.146	-0.998	0.087	1.002	175-01-04	90-15-38	0.087	-0.086826
8-63	-30291.694	22387.233	0.072	0.746	0.749	84-29-14	89-28-10	0.920	0.066240
8-64	-30291.622	22387.979	0.072	0.746	0.749	84-29-14	180-00-00	2.412	0.173664
8-65	-30291.550	22388.725	0.991	-0.086	0.995	355-02-25	90-33-11	3.072	3.044352
8-61	-30290.559	22388.639	-0.137	-1.493	1.499	264-45-26	89-43-01	1.493	-0.204541
合計					4.994		540-00-00		2.992889
								1／2	1.4964445
								面積	1.4964445

面 積 計 算 書

地番:8BL-2

測点	X	Y	DX	DY	距離	方向角	夾角	倍横距	倍面積
8-30	-30313.227	22281.923	-0.114	0.027	0.117	166-40-32	89-23-02	0.027	-0.003078
8-3	-30313.341	22281.950	-1.822	0.371	1.859	168-29-26	181-48-54	0.425	-0.774350
8-34	-30315.163	22282.321	0.192	0.981	1.000	78-55-34	90-26-08	1.777	0.341184
8-33	-30314.971	22283.302	0.983	-0.200	1.003	348-29-59	89-34-25	2.558	2.514514
8-32	-30313.988	22283.102	0.982	-0.199	1.002	348-32-39	180-02-40	2.159	2.120138
8-31	-30313.006	22282.903	-0.221	-0.980	1.005	257-17-30	88-44-51	0.980	-0.216580
合計					5.986		720-00-00		3.981828
								1／2	1.990914
								面積	1.990914
								面積小計	3501.931530