
画 地 原 子 一 覧 表 用 紙 （No. 9BL ）

略　　図 （ 1/500 ）

計算面積＝ 3706.93 ㎡
街区面積＝ 3707.05 ㎡
差　　＝ −0.12 ㎡

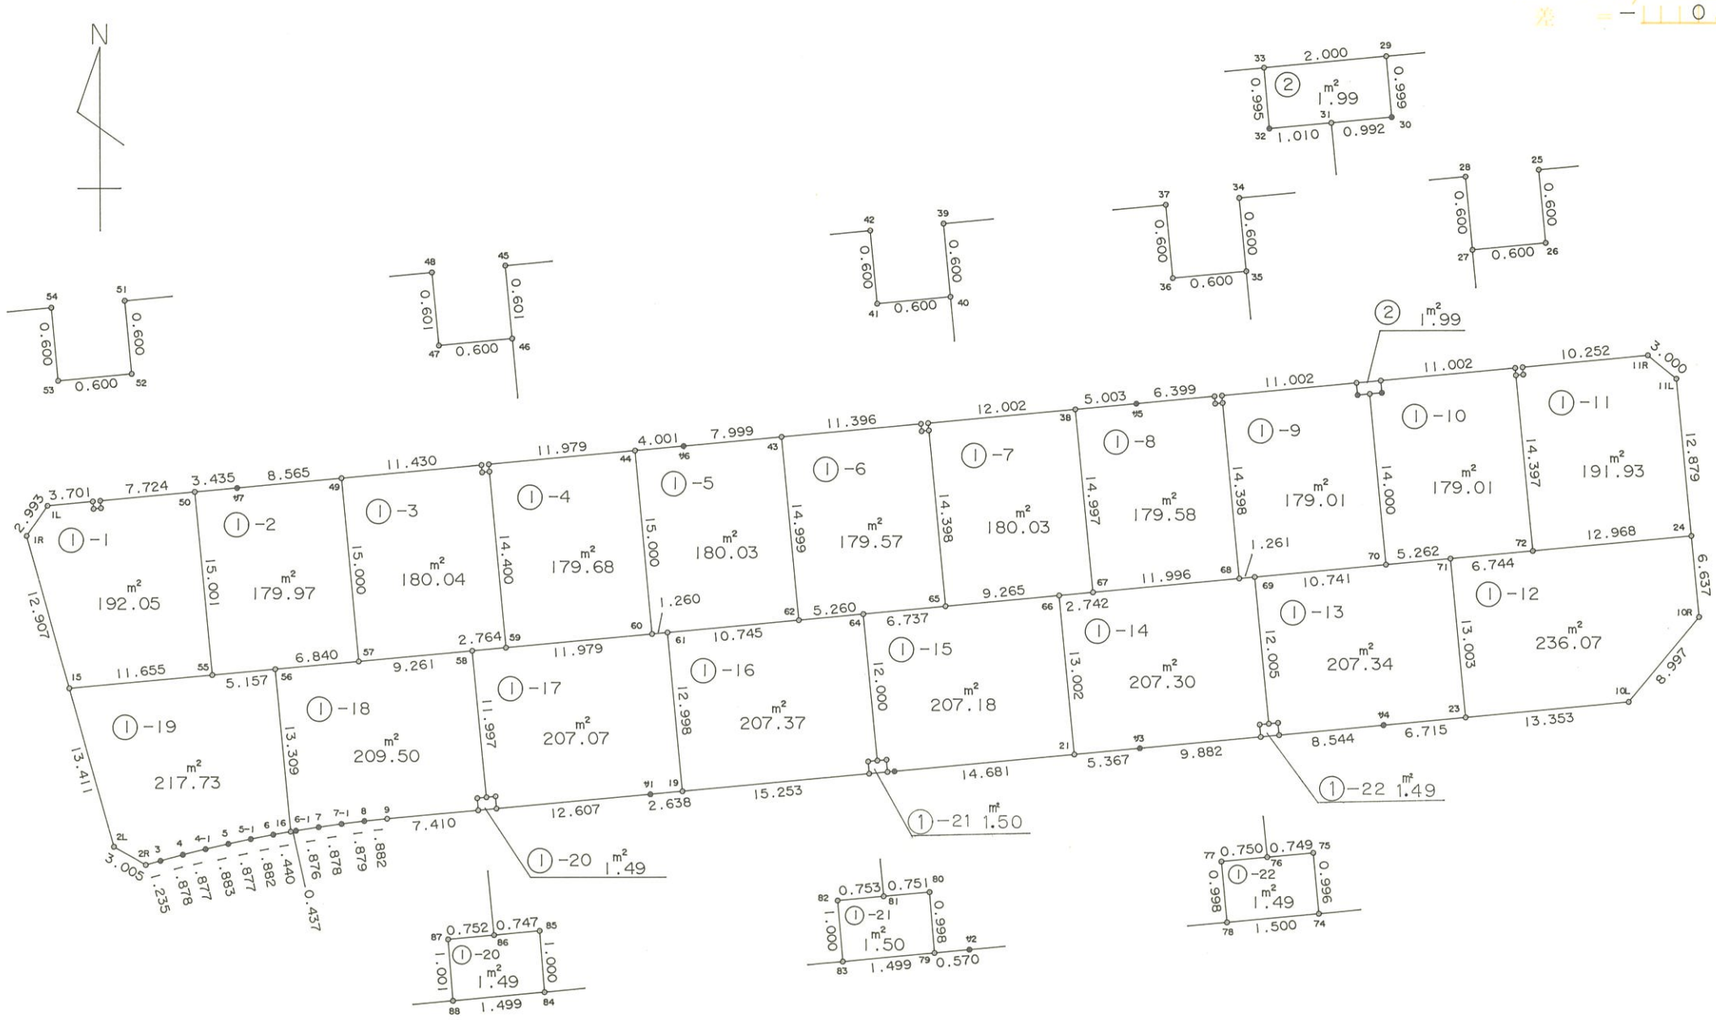

株式会社 中庭測量コンサルタント

面 積 計 算 書　　地番:9BL

測点	X	Y	DX	DY	距離	方向角	夾角	倍横距	倍面積
9-1L	-30263.196	22270.808	-2.458	-1.708	2.993	214-47-40	130-02-01	-1.708	4.198264
9-1R	-30265.654	22269.100	-12.438	3.446	12.907	164-30-52	129-43-12	0.030	-0.373140
9-15	-30278.092	22272.546	-12.924	3.582	13.411	164-30-32	179-59-40	7.058	-91.217592
9-2L	-30291.016	22276.128	-1.482	2.614	3.005	119-33-03	135-02-31	13.254	-19.642428
9-2R	-30292.498	22278.742	0.330	1.190	1.235	74-30-03	134-57-00	17.058	5.629140
9-3	-30292.168	22279.932	0.492	1.812	1.878	74-48-33	180-18-30	20.060	9.869520
9-4	-30291.676	22281.744	0.451	1.822	1.877	76-05-49	181-17-16	23.694	10.685994
9-4-1	-30291.225	22283.566	0.423	1.835	1.883	77-01-09	180-55-20	27.351	11.569473
9-5	-30290.802	22285.401	0.385	1.837	1.877	78-09-48	181-08-39	31.023	11.943855
9-5-1	-30290.417	22287.238	0.357	1.848	1.882	79-03-58	180-54-10	34.708	12.390756
9-6	-30290.060	22289.086	0.242	1.420	1.440	80-19-42	181-15-44	37.976	9.190192
9-16	-30289.818	22290.506	0.074	0.431	0.437	80-15-28	179-55-46	39.827	2.947198
9-6-1	-30289.744	22290.937	0.287	1.854	1.876	81-12-02	180-56-34	42.112	12.086144
9-7	-30289.457	22292.791	0.260	1.860	1.878	82-02-33	180-50-31	45.826	11.914760
9-7-1	-30289.197	22294.651	0.230	1.865	1.879	82-58-10	180-55-37	49.551	11.396730
9-8	-30288.967	22296.516	0.184	1.873	1.882	84-23-22	181-25-12	53.289	9.805176
9-9	-30288.783	22298.389	0.676	7.379	7.410	84-45-56	180-22-34	62.541	42.277716
9-88	-30288.107	22305.768	0.137	1.493	1.499	84-45-26	179-59-30	71.413	9.783581
9-84	-30287.970	22307.261	1.150	12.554	12.607	84-45-58	180-00-32	85.460	98.279000
9-ｳ1	-30286.820	22319.815	0.241	2.627	2.638	84-45-30	179-59-32	100.641	24.254481
9-19	-30286.579	22322.442	1.391	15.189	15.253	84-46-03	180-00-33	118.457	164.773687
9-83	-30285.188	22337.631	0.137	1.493	1.499	84-45-26	179-59-23	135.139	18.514043
9-79	-30285.051	22339.124	0.052	0.568	0.570	84-46-09	180-00-43	137.200	7.134400
9-ｳ2	-30284.999	22339.692	1.339	14.620	14.681	84-46-01	179-59-52	152.388	204.047532

面 積 計 算 書　　地番:9BL

測点	X	Y	DX	DY	距離	方向角	夾角	倍横距	倍面積
9-21	-30283.660	22354.312	0.490	5.345	5.367	84-45-43	179-59-42	172.353	84.452970
9-ｻ3	-30283.170	22359.657	0.901	9.841	9.882	84-46-08	180-00-25	187.539	168.972639
9-78	-30282.269	22369.498	0.137	1.494	1.500	84-45-38	179-59-30	198.874	27.245738
9-74	-30282.132	22370.992	0.779	8.508	8.544	84-46-07	180-00-29	208.876	162.714404
9-ｻ4	-30281.353	22379.500	0.613	6.687	6.715	84-45-44	179-59-37	224.071	137.355523
9-23	-30280.740	22386.187	1.218	13.297	13.353	84-45-59	180-00-15	244.055	297.258990
9-10L	-30279.522	22399.484	6.920	5.749	8.997	39-43-09	134-57-10	263.101	1820.658920
9-10R	-30272.602	22405.233	6.609	-0.604	6.637	354-46-42	135-03-33	268.246	1772.837814
9-24	-30265.993	22404.629	12.826	-1.172	12.879	354-46-44	180-00-02	266.470	3417.744220
9-11L	-30253.167	22403.457	1.917	-2.307	3.000	309-43-30	134-56-46	262.991	504.153747
9-11R	-30251.250	22401.150	-0.936	-10.209	10.252	264-45-42	135-02-12	250.475	-234.444600
9-25	-30252.186	22390.941	-0.597	0.055	0.600	174-44-11	89-58-29	240.321	-143.471637
9-26	-30252.783	22390.996	-0.055	-0.597	0.600	264-44-11	270-00-00	239.779	-13.187845
9-27	-30252.838	22390.399	0.597	-0.055	0.600	354-44-11	270-00-00	239.127	142.758819
9-28	-30252.241	22390.344	-1.004	-10.956	11.002	264-45-51	90-01-40	228.116	-229.028464
9-29	-30253.245	22379.388	-0.183	-1.992	2.000	264-45-04	179-59-13	215.168	-39.375744
9-33	-30253.428	22377.396	-1.004	-10.956	11.002	264-45-51	180-00-47	202.220	-203.028880
9-34	-30254.432	22366.440	-0.597	0.055	0.600	174-44-11	89-58-20	191.319	-114.217443
9-35	-30255.029	22366.495	-0.055	-0.597	0.600	264-44-11	270-00-00	190.777	-10.492735
9-36	-30255.084	22365.898	0.597	-0.055	0.600	354-44-11	270-00-00	190.125	113.504625
9-37	-30254.487	22365.843	-0.584	-6.372	6.399	264-45-48	90-01-37	183.698	-107.279632
9-ｻ5	-30255.071	22359.471	-0.457	-4.982	5.003	264-45-32	179-59-44	172.344	-78.761208
9-38	-30255.528	22354.489	-1.095	-11.952	12.002	264-45-55	180-00-23	155.410	-170.173950
9-39	-30256.623	22342.537	-0.597	0.055	0.600	174-44-11	89-58-16	143.513	-85.677261

面 積 計 算 書　　地番:9BL

測点	X	Y	DX	DY	距離	方向角	夾角	倍横距	倍面積
9-40	-30257.220	22342.592	-0.055	-0.597	0.600	264-44-11	270-00-00	142.971	-7.863405
9-41	-30257.275	22341.995	0.597	-0.055	0.600	354-44-11	270-00-00	142.319	84.964443
9-42	-30256.678	22341.940	-1.039	-11.349	11.396	264-46-09	90-01-58	130.915	-136.020685
9-43	-30257.717	22330.591	-0.730	-7.966	7.999	264-45-51	179-59-42	111.600	-81.468000
9-ｻ6	-30258.447	22322.625	-0.365	-3.984	4.001	264-45-55	180-00-04	99.650	-36.372250
9-44	-30258.812	22318.641	-1.093	-11.929	11.979	264-45-54	179-59-59	83.737	-91.524541
9-45	-30259.905	22306.712	-0.598	0.055	0.601	174-44-42	89-58-48	71.863	-42.974074
9-46	-30260.503	22306.767	-0.055	-0.597	0.600	264-44-11	269-59-29	71.321	-3.922655
9-47	-30260.558	22306.170	0.598	-0.055	0.601	354-44-42	270-00-31	70.669	42.260062
9-48	-30259.960	22306.115	-1.043	-11.382	11.430	264-45-51	90-01-09	59.232	-61.778976
9-49	-30261.003	22294.733	-0.781	-8.529	8.565	264-46-05	180-00-14	39.321	-30.709701
9-ｻ7	-30261.784	22286.204	-0.314	-3.421	3.435	264-45-21	179-59-16	27.371	-8.594494
9-50	-30262.098	22282.783	-0.705	-7.692	7.724	264-45-48	180-00-27	16.258	-11.461890
9-51	-30262.803	22275.091	-0.597	0.055	0.600	174-44-11	89-58-23	8.621	-5.146737
9-52	-30263.400	22275.146	-0.055	-0.597	0.600	264-44-11	270-00-00	8.079	-0.444345
9-53	-30263.455	22274.549	0.597	-0.055	0.600	354-44-11	270-00-00	7.427	4.433919
9-54	-30262.858	22274.494	-0.338	-3.686	3.701	264-45-39	90-01-28	3.686	-1.245868
合計					322.263		11340-00-00		7414.108295
								1／2	3707.0541475
								面積	3707.0541475

面　積　計　算　書　　地番:9BL1-1

測点	X	Y	DX	DY	距離	方向角	夾角	倍横距	倍面積
9-1L	-30263.196	22270.808	-2.458	-1.708	2.993	214-47-40	130-02-01	-1.708	4.198264
9-1R	-30265.654	22269.100	-12.438	3.446	12.907	164-30-52	129-43-12	0.030	-0.373140
9-15	-30278.092	22272.546	1.056	11.607	11.655	84-48-06	100-17-14	15.083	15.927648
9-55	-30277.036	22284.153	14.938	-1.370	15.001	354-45-36	89-57-30	25.320	378.230160
9-50	-30262.098	22282.783	-0.705	-7.692	7.724	264-45-48	90-00-12	16.258	-11.461890
9-51	-30262.803	22275.091	-0.597	0.055	0.600	174-44-11	89-58-23	8.621	-5.146737
9-52	-30263.400	22275.146	-0.055	-0.597	0.600	264-44-11	270-00-00	8.079	-0.444345
9-53	-30263.455	22274.549	0.597	-0.055	0.600	354-44-11	270-00-00	7.427	4.433919
9-54	-30262.858	22274.494	-0.338	-3.686	3.701	264-45-39	90-01-28	3.686	-1.245868
合計					55.781		1260-00-00		384.118011
								1／2	192.0590055
								面積	192.0590055

面　積　計　算　書　　地番:9BL1-2

測点	X	Y	DX	DY	距離	方向角	夾角	倍横距	倍面積
9-50	-30262.098	22282.783	-14.938	1.370	15.001	174-45-36	90-00-15	1.370	-20.465060
9-55	-30277.036	22284.153	0.471	5.135	5.157	84-45-33	89-59-57	7.875	3.709125
9-56	-30276.565	22289.288	0.624	6.811	6.840	84-45-55	180-00-22	19.821	12.368304
9-57	-30275.941	22296.099	14.938	-1.366	15.000	354-46-31	90-00-36	25.266	377.423508
9-49	-30261.003	22294.733	-0.781	-8.529	8.565	264-46-05	89-59-34	15.371	-12.004751
9-ｻ7	-30261.784	22286.204	-0.314	-3.421	3.435	264-45-21	179-59-16	3.421	-1.074194
合計					53.998		720-00-00		359.956932
								1／2	179.978466
								面積	179.978466

面　積　計　算　書　　地番:9BL1-3

測点	X	Y	DX	DY	距離	方向角	夾角	倍横距	倍面積
9-49	-30261.003	22294.733	-14.938	1.366	15.000	174-46-31	90-00-40	1.366	-20.405308
9-57	-30275.941	22296.099	0.845	9.222	9.261	84-45-53	89-59-22	11.954	10.101130
9-58	-30275.096	22305.321	0.252	2.752	2.764	84-46-05	180-00-12	23.928	6.029856
9-59	-30274.844	22308.073	14.341	-1.306	14.400	354-47-48	90-01-43	25.374	363.888534
9-46	-30260.503	22306.767	-0.055	-0.597	0.600	264-44-11	89-56-23	23.471	-1.290905
9-47	-30260.558	22306.170	0.598	-0.055	0.601	354-44-42	270-00-31	22.819	13.645762
9-48	-30259.960	22306.115	-1.043	-11.382	11.430	264-45-51	90-01-09	11.382	-11.871426
合計					54.056		900-00-00		360.097643
								1／2	180.0488215
								面積	180.0488215

面　積　計　算　書　　地番:9BL1-4

測点	X	Y	DX	DY	距離	方向角	夾角	倍横距	倍面積
9-45	-30259.905	22306.712	-0.598	0.055	0.601	174-44-42	89-58-48	0.055	-0.032890
9-46	-30260.503	22306.767	-14.341	1.306	14.400	174-47-48	180-03-06	1.416	-20.306856
9-59	-30274.844	22308.073	1.094	11.929	11.979	84-45-36	89-57-48	14.651	16.028194
9-60	-30273.750	22320.002	14.938	-1.361	15.000	354-47-39	90-02-03	25.219	376.721422
9-44	-30258.812	22318.641	-1.093	-11.929	11.979	264-45-54	89-58-15	11.929	-13.038397
合計					53.959		540-00-00		359.371473
								1／2	179.6857365
								面積	179.6857365

面　積　計　算　書　　地番:9BL1-5

測点	X	Y	DX	DY	距離	方向角	夾角	倍横距	倍面積
9-44	-30258.812	22318.641	-14.938	1.361	15.000	174-47-39	90-01-44	1.361	-20.330618
9-60	-30273.750	22320.002	0.115	1.255	1.260	84-45-52	89-58-13	3.977	0.457355
9-61	-30273.635	22321.257	0.981	10.700	10.745	84-45-42	179-59-50	15.932	15.629292
9-62	-30272.654	22331.957	14.937	-1.366	14.999	354-46-29	90-00-47	25.266	377.398242
9-43	-30257.717	22330.591	-0.730	-7.966	7.999	264-45-51	89-59-22	15.934	-11.631820
9-ｻ6	-30258.447	22322.625	-0.365	-3.984	4.001	264-45-55	180-00-04	3.984	-1.454160
合計					54.004		720-00-00		360.068291
								1／2	180.0341455
								面積	180.0341455

面　積　計　算　書　　地番:9BL1-6

測点	X	Y	DX	DY	距離	方向角	夾角	倍横距	倍面積
9-43	-30257.717	22330.591	-14.937	1.366	14.999	174-46-29	90-00-20	1.366	-20.403942
9-62	-30272.654	22331.957	0.480	5.238	5.260	84-45-51	89-59-22	7.970	3.825600
9-64	-30272.174	22337.195	0.616	6.709	6.737	84-45-14	179-59-23	19.917	12.268872
9-65	-30271.558	22343.904	14.338	-1.312	14.398	354-46-18	90-01-04	25.314	362.952132
9-40	-30257.220	22342.592	-0.055	-0.597	0.600	264-44-11	89-57-53	23.405	-1.287275
9-41	-30257.275	22341.995	0.597	-0.055	0.600	354-44-11	270-00-00	22.753	13.583541
9-42	-30256.678	22341.940	-1.039	-11.349	11.396	264-46-09	90-01-58	11.349	-11.791611
合計					53.990		900-00-00		359.147317
								1／2	179.5736585
								面積	179.5736585

面　積　計　算　書　　地番:9BL1-7

測点	X	Y	DX	DY	距離	方向角	夾角	倍横距	倍面積
9-39	-30256.623	22342.537	-0.597	0.055	0.600	174-44-11	89-58-16	0.055	-0.032835
9-40	-30257.220	22342.592	-14.338	1.312	14.398	174-46-18	180-02-07	1.422	-20.388636
9-65	-30271.558	22343.904	0.846	9.226	9.265	84-45-39	89-59-21	11.960	10.118160
9-66	-30270.712	22353.130	0.250	2.731	2.742	84-46-11	180-00-32	23.917	5.979250
9-67	-30270.462	22355.861	14.934	-1.372	14.997	354-45-03	89-58-52	25.276	377.471784
9-38	-30255.528	22354.489	-1.095	-11.952	12.002	264-45-55	90-00-52	11.952	-13.087440
合計					54.004		720-00-00		360.060283
								1／2	180.0301415
								面積	180.0301415

面　積　計　算　書　　地番:9BL1-8

測点	X	Y	DX	DY	距離	方向角	夾角	倍横距	倍面積
9-38	-30255.528	22354.489	-14.934	1.372	14.997	174-45-03	89-59-31	1.372	-20.489448
9-67	-30270.462	22355.861	1.095	11.946	11.996	84-45-46	90-00-43	14.690	16.085550
9-68	-30269.367	22367.807	14.338	-1.312	14.398	354-46-18	90-00-32	25.324	363.095512
9-35	-30255.029	22366.495	-0.055	-0.597	0.600	264-44-11	89-57-53	23.415	-1.287825
9-36	-30255.084	22365.898	0.597	-0.055	0.600	354-44-11	270-00-00	22.763	13.589511
9-37	-30254.487	22365.843	-0.584	-6.372	6.399	264-45-48	90-01-37	16.336	-9.540224
9-ｻ5	-30255.071	22359.471	-0.457	-4.982	5.003	264-45-32	179-59-44	4.982	-2.276774
合計					53.993		900-00-00		359.176302
								1／2	179.588151
								面積	179.588151

面 積 計 算 書　　地番:9BL1-9

測点	X	Y	DX	DY	距離	方向角	夾角	倍横距	倍面積
9-34	-30254.432	22366.440	-0.597	0.055	0.600	174-44-11	89-58-20	0.055	-0.032835
9-35	-30255.029	22366.495	-14.338	1.312	14.398	174-46-18	180-02-07	1.422	-20.388636
9-68	-30269.367	22367.807	0.115	1.256	1.261	84-46-07	89-59-49	3.990	0.458850
9-69	-30269.252	22369.063	0.981	10.696	10.741	84-45-35	179-59-28	15.942	15.639102
9-70	-30268.271	22379.759	13.942	-1.273	14.000	354-46-59	90-01-24	25.365	353.638830
9-31	-30254.329	22378.486	-0.090	-1.006	1.010	264-53-16	90-06-17	23.086	-2.077740
9-32	-30254.419	22377.480	0.991	-0.084	0.995	355-09-18	270-16-02	21.996	21.798036
9-33	-30253.428	22377.396	-1.004	-10.956	11.002	264-45-51	89-36-33	10.956	-10.999824
合計					54.007		1080-00-00		358.035783
								1／2	179.0178915
								面積	179.0178915

面 積 計 算 書　　地番:9BL1-10

測点	X	Y	DX	DY	距離	方向角	夾角	倍横距	倍面積
9-29	-30253.245	22379.388	-0.995	0.086	0.999	175-03-36	90-17-45	0.086	-0.085570
9-30	-30254.240	22379.474	-0.089	-0.988	0.992	264-51-09	269-47-33	-0.816	0.072624
9-31	-30254.329	22378.486	-13.942	1.273	14.000	174-46-59	89-55-50	-0.531	7.403202
9-70	-30268.271	22379.759	0.480	5.240	5.262	84-45-58	89-58-59	5.982	2.871360
9-71	-30267.791	22384.999	0.616	6.716	6.744	84-45-34	179-59-36	17.938	11.049808
9-72	-30267.175	22391.715	14.337	-1.316	14.397	354-45-20	89-59-46	23.338	334.596906
9-27	-30252.838	22390.399	0.597	-0.055	0.600	354-44-11	179-58-51	21.967	13.114299
9-28	-30252.241	22390.344	-1.004	-10.956	11.002	264-45-51	90-01-40	10.956	-10.999824
合計					53.996		1080-00-00		358.022805
								1／2	179.0114025
								面積	179.0114025

面　積　計　算　書　　地番:9BL1-11

測点	X	Y	DX	DY	距離	方向角	夾角	倍横距	倍面積
9-27	-30252.838	22390.399	-14.337	1.316	14.397	174-45-20	90-01-09	1.316	-18.867492
9-72	-30267.175	22391.715	1.182	12.914	12.968	84-46-13	90-00-53	15.546	18.375372
9-24	-30265.993	22404.629	12.826	-1.172	12.879	354-46-44	90-00-31	27.288	349.995888
9-11L	-30253.167	22403.457	1.917	-2.307	3.000	309-43-30	134-56-46	23.809	45.641853
9-11R	-30251.250	22401.150	-0.936	-10.209	10.252	264-45-42	135-02-12	11.293	-10.570248
9-25	-30252.186	22390.941	-0.597	0.055	0.600	174-44-11	89-58-29	1.139	-0.679983
9-26	-30252.783	22390.996	-0.055	-0.597	0.600	264-44-11	270-00-00	0.597	-0.032835
合計					54.696		900-00-00		383.862555
								1／2	191.9312775
								面積	191.9312775

面　積　計　算　書　　地番:9BL1-12

測点	X	Y	DX	DY	距離	方向角	夾角	倍横距	倍面積
9-71	-30267.791	22384.999	-12.949	1.188	13.003	174-45-29	89-59-55	1.188	-15.383412
9-23	-30280.740	22386.187	1.218	13.297	13.353	84-45-59	90-00-30	15.673	19.089714
9-10L	-30279.522	22399.484	6.920	5.749	8.997	39-43-09	134-57-10	34.719	240.255480
9-10R	-30272.602	22405.233	6.609	-0.604	6.637	354-46-42	135-03-33	39.864	263.461176
9-24	-30265.993	22404.629	-1.182	-12.914	12.968	264-46-13	89-59-31	26.346	-31.140972
9-72	-30267.175	22391.715	-0.616	-6.716	6.744	264-45-34	179-59-21	6.716	-4.137056
合計					61.702		720-00-00		472.144930
								1／2	236.072465
								面積	236.072465

面 積 計 算 書　　地番:9BL1-13

測点	X	Y	DX	DY	距離	方向角	夾角	倍横距	倍面積
9-69	-30269.252	22369.063	-11.955	1.096	12.005	174-45-43	90-00-08	1.096	-13.102680
9-76	-30281.207	22370.159	0.067	0.746	0.749	84-52-04	90-06-21	2.938	0.196846
9-75	-30281.140	22370.905	-0.992	0.087	0.996	174-59-16	270-07-12	3.771	-3.740832
9-74	-30282.132	22370.992	0.779	8.508	8.544	84-46-07	89-46-51	12.366	9.633114
9-ｻ4	-30281.353	22379.500	0.613	6.687	6.715	84-45-44	179-59-37	27.561	16.894893
9-23	-30280.740	22386.187	12.949	-1.188	13.003	354-45-29	89-59-45	33.060	428.093940
9-71	-30267.791	22384.999	-0.480	-5.240	5.262	264-45-58	90-00-29	26.632	-12.783360
9-70	-30268.271	22379.759	-0.981	-10.696	10.741	264-45-35	179-59-37	10.696	-10.492776
合計					58.015		1080-00-00		414.699145
								1／2	207.3495725
								面積	207.3495725

面 積 計 算 書　　地番:9BL1-14

測点	X	Y	DX	DY	距離	方向角	夾角	倍横距	倍面積
9-66	-30270.712	22353.130	-12.948	1.182	13.002	174-47-02	90-00-51	1.182	-15.304536
9-21	-30283.660	22354.312	0.490	5.345	5.367	84-45-43	89-58-41	7.709	3.777410
9-ｻ3	-30283.170	22359.657	0.901	9.841	9.882	84-46-08	180-00-25	22.895	20.628395
9-78	-30282.269	22369.498	0.994	-0.086	0.998	355-03-18	90-17-10	32.650	32.454100
9-77	-30281.275	22369.412	0.068	0.747	0.750	84-47-55	269-44-37	33.311	2.265148
9-76	-30281.207	22370.159	11.955	-1.096	12.005	354-45-43	89-57-48	32.962	394.060710
9-69	-30269.252	22369.063	-0.115	-1.256	1.261	264-46-07	90-00-24	30.610	-3.520150
9-68	-30269.367	22367.807	-1.095	-11.946	11.996	264-45-46	179-59-39	17.408	-19.061760
9-67	-30270.462	22355.861	-0.250	-2.731	2.742	264-46-11	180-00-25	2.731	-0.682750
合計					58.003		1260-00-00		414.616567
								1／2	207.3082835
								面積	207.3082835

面 積 計 算 書　　地番:9BL1-15

測点	X	Y	DX	DY	距離	方向角	夾角	倍横距	倍面積
9-64	-30272.174	22337.195	-11.949	1.106	12.000	174-42-42	89-57-28	1.106	-13.215594
9-81	-30284.123	22338.301	0.067	0.748	0.751	84-52-54	90-10-12	2.960	0.198320
9-80	-30284.056	22339.049	-0.995	0.075	0.998	175-41-22	270-48-28	3.783	-3.764085
9-79	-30285.051	22339.124	0.052	0.568	0.570	84-46-09	89-04-47	4.426	0.230152
9-ｻ2	-30284.999	22339.692	1.339	14.620	14.681	84-46-01	179-59-52	19.614	26.263146
9-21	-30283.660	22354.312	12.948	-1.182	13.002	354-47-02	90-01-01	33.052	427.957296
9-66	-30270.712	22353.130	-0.846	-9.226	9.265	264-45-39	89-58-37	22.644	-19.156824
9-65	-30271.558	22343.904	-0.616	-6.709	6.737	264-45-14	179-59-35	6.709	-4.132744
合計					58.004		1080-00-00		414.379667
								1／2	207.1898335
								面積	207.1898335

面 積 計 算 書　　地番:9BL1-16

測点	X	Y	DX	DY	距離	方向角	夾角	倍横距	倍面積
9-61	-30273.635	22321.257	-12.944	1.185	12.998	174-46-09	90-00-27	1.185	-15.338640
9-19	-30286.579	22322.442	1.391	15.189	15.253	84-46-03	89-59-54	17.559	24.424569
9-83	-30285.188	22337.631	0.997	-0.080	1.000	355-24-45	90-38-42	32.668	32.569996
9-82	-30284.191	22337.551	0.068	0.750	0.753	84-49-10	269-24-25	33.338	2.266984
9-81	-30284.123	22338.301	11.949	-1.106	12.000	354-42-42	89-53-32	32.982	394.101918
9-64	-30272.174	22337.195	-0.480	-5.238	5.260	264-45-51	90-03-09	26.638	-12.786240
9-62	-30272.654	22331.957	-0.981	-10.700	10.745	264-45-42	179-59-51	10.700	-10.496700
合計					58.009		900-00-00		414.741887
								1／2	207.3709435
								面積	207.3709435

面 積 計 算 書

地番:9BL1-17

測点	X	Y	DX	DY	距離	方向角	夾角	倍横距	倍面積
9-58	-30275.096	22305.321	-11.945	1.120	11.997	174-38-36	89-52-31	1.120	-13.378400
9-86	-30287.041	22306.441	0.068	0.744	0.747	84-46-40	90-08-04	2.984	0.202912
9-85	-30286.973	22307.185	-0.997	0.076	1.000	175-38-27	270-51-47	3.804	-3.792588
9-84	-30287.970	22307.261	1.150	12.554	12.607	84-45-58	89-07-31	16.434	18.899100
9-ｻ1	-30286.820	22319.815	0.241	2.627	2.638	84-45-30	179-59-32	31.615	7.619215
9-19	-30286.579	22322.442	12.944	-1.185	12.998	354-46-09	90-00-39	33.057	427.889808
9-61	-30273.635	22321.257	-0.115	-1.255	1.260	264-45-52	89-59-43	30.617	-3.520955
9-60	-30273.750	22320.002	-1.094	-11.929	11.979	264-45-36	179-59-44	17.433	-19.071702
9-59	-30274.844	22308.073	-0.252	-2.752	2.764	264-46-05	180-00-29	2.752	-0.693504
合計					57.990		1260-00-00		414.153886
								1／2	207.076943
								面積	207.076943

面 積 計 算 書　　地番:9BL1-18

測点	X	Y	DX	DY	距離	方向角	夾角	倍横距	倍面積
9-56	-30276.565	22289.288	-13.253	1.218	13.309	174-44-57	89-59-02	1.218	-16.142154
9-16	-30289.818	22290.506	0.074	0.431	0.437	80-15-28	85-30-31	2.867	0.212158
9-6-1	-30289.744	22290.937	0.287	1.854	1.876	81-12-02	180-56-34	5.152	1.478624
9-7	-30289.457	22292.791	0.260	1.860	1.878	82-02-33	180-50-31	8.866	2.305160
9-7-1	-30289.197	22294.651	0.230	1.865	1.879	82-58-10	180-55-37	12.591	2.895930
9-8	-30288.967	22296.516	0.184	1.873	1.882	84-23-22	181-25-12	16.329	3.004536
9-9	-30288.783	22298.389	0.676	7.379	7.410	84-45-56	180-22-34	25.581	17.292756
9-88	-30288.107	22305.768	0.998	-0.076	1.001	355-38-43	90-52-47	32.884	32.818232
9-87	-30287.109	22305.692	0.068	0.749	0.752	84-48-45	269-10-02	33.557	2.281876
9-86	-30287.041	22306.441	11.945	-1.120	11.997	354-38-36	89-49-51	33.186	396.406770
9-58	-30275.096	22305.321	-0.845	-9.222	9.261	264-45-53	90-07-17	22.844	-19.303180
9-57	-30275.941	22296.099	-0.624	-6.811	6.840	264-45-55	180-00-02	6.811	-4.250064
合計			58.522	1800-00-00					419.000644
							1／2		209.500322
							面積		209.500322

面 積 計 算 書　　地番:9BL1-19

測点	X	Y	DX	DY	距離	方向角	夾角	倍横距	倍面積
9-15	-30278.092	22272.546	-12.924	3.582	13.411	164-30-32	79-42-26	3.582	-46.293768
9-2L	-30291.016	22276.128	-1.482	2.614	3.005	119-33-03	135-02-31	9.778	-14.490996
9-2R	-30292.498	22278.742	0.330	1.190	1.235	74-30-03	134-57-00	13.582	4.482060
9-3	-30292.168	22279.932	0.492	1.812	1.878	74-48-33	180-18-30	16.584	8.159328
9-4	-30291.676	22281.744	0.451	1.822	1.877	76-05-49	181-17-16	20.218	9.118318
9-4-1	-30291.225	22283.566	0.423	1.835	1.883	77-01-09	180-55-20	23.875	10.099125
9-5	-30290.802	22285.401	0.385	1.837	1.877	78-09-48	181-08-39	27.547	10.605595
9-5-1	-30290.417	22287.238	0.357	1.848	1.882	79-03-58	180-54-10	31.232	11.149824
9-6	-30290.060	22289.086	0.242	1.420	1.440	80-19-42	181-15-44	34.500	8.349000
9-16	-30289.818	22290.506	13.253	-1.218	13.309	354-44-57	94-25-15	34.702	459.905606
9-56	-30276.565	22289.288	-0.471	-5.135	5.157	264-45-33	90-00-36	28.349	-13.352379
9-55	-30277.036	22284.153	-1.056	-11.607	11.655	264-48-06	180-02-33	11.607	-12.256992
合計					58.609		1800-00-00		435.474721
								1／2	217.7373605
								面積	217.7373605

面 積 計 算 書　　地番:9BL1-20

測点	X	Y	DX	DY	距離	方向角	夾角	倍横距	倍面積
9-87	-30287.109	22305.692	-0.998	0.076	1.001	175-38-43	90-49-58	0.076	-0.075848
9-88	-30288.107	22305.768	0.137	1.493	1.499	84-45-26	89-06-43	1.645	0.225365
9-84	-30287.970	22307.261	0.997	-0.076	1.000	355-38-27	90-53-01	3.062	3.052814
9-85	-30286.973	22307.185	-0.068	-0.744	0.747	264-46-40	89-08-13	2.242	-0.152456
9-86	-30287.041	22306.441	-0.068	-0.749	0.752	264-48-45	180-02-05	0.749	-0.050932
合計					4.999		540-00-00		2.998943
								1／2	1.4994715
								面積	1.4994715

面　積　計　算　書　　地番:9BL1-21

測点	X	Y	DX	DY	距離	方向角	夾角	倍横距	倍面積
9-82	-30284.191	22337.551	-0.997	0.080	1.000	175-24-45	90-35-35	0.080	-0.079760
9-83	-30285.188	22337.631	0.137	1.493	1.499	84-45-26	89-20-41	1.653	0.226461
9-79	-30285.051	22339.124	0.995	-0.075	0.998	355-41-22	90-55-56	3.071	3.055645
9-80	-30284.056	22339.049	-0.067	-0.748	0.751	264-52-54	89-11-32	2.248	-0.150616
9-81	-30284.123	22338.301	-0.068	-0.750	0.753	264-49-10	179-56-16	0.750	-0.051000
合計					5.001		540-00-00		3.000730
								1／2	1.500365
								面積	1.500365

面　積　計　算　書　　地番:9BL1-22

測点	X	Y	DX	DY	距離	方向角	夾角	倍横距	倍面積
9-77	-30281.275	22369.412	-0.994	0.086	0.998	175-03-18	90-15-23	0.086	-0.085484
9-78	-30282.269	22369.498	0.137	1.494	1.500	84-45-38	89-42-20	1.666	0.228242
9-74	-30282.132	22370.992	0.992	-0.087	0.996	354-59-16	90-13-38	3.073	3.048416
9-75	-30281.140	22370.905	-0.067	-0.746	0.749	264-52-04	89-52-48	2.240	-0.150080
9-76	-30281.207	22370.159	-0.068	-0.747	0.750	264-47-55	179-55-51	0.747	-0.050796
合計					4.993		540-00-00		2.990298
								1／2	1.495149
								面積	1.495149

面　積　計　算　書　　地番:9BL-2

測点	X	Y	DX	DY	距離	方向角	夾角	倍横距	倍面積
9-33	-30253.428	22377.396	-0.991	0.084	0.995	175-09-18	90-24-14	0.084	-0.083244
9-32	-30254.419	22377.480	0.090	1.006	1.010	84-53-16	89-43-58	1.174	0.105660
9-31	-30254.329	22378.486	0.089	0.988	0.992	84-51-09	179-57-53	3.168	0.281952
9-30	-30254.240	22379.474	0.995	-0.086	0.999	355-03-36	90-12-27	4.070	4.049650
9-29	-30253.245	22379.388	-0.183	-1.992	2.000	264-45-04	89-41-28	1.992	-0.364536
合計					5.996		540-00-00		3.989482
								1／2	1.994741
								面積	1.994741
								面積小計	3707.0541475