

画 地 原 子 一 覧 表 用 紙 （No. 5BL ）


略　　図 （ 1/500 ）


計算面積＝ 3563.31 m²
街区面積＝ 3563.34 m²
差　　＝ −0.03

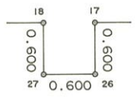


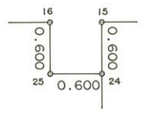




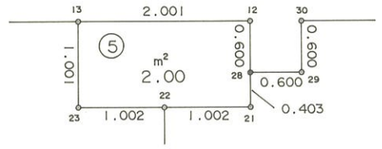

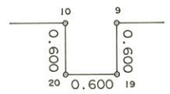

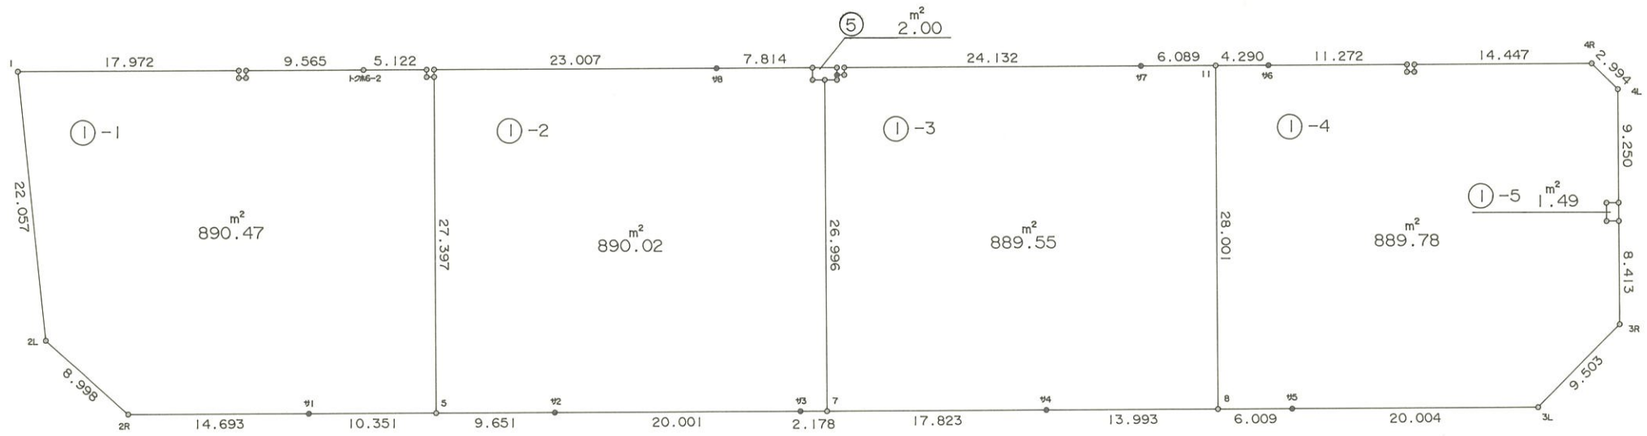

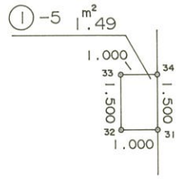

株式会社 中庭測量コンサルタント

面 積 計 算 書　　地番:5BL

測点	X	Y	DX	DY	距離	方向角	夾角	倍横距	倍面積
5-1	-30169.159	22236.140	-7.935	-20.580	22.057	248-54-54	84-24-10	-20.580	163.302300
5-2L	-30177.094	22215.560	-8.038	-4.044	8.998	206-42-27	137-47-33	-45.204	363.349752
5-2R	-30185.132	22211.516	-14.160	3.922	14.693	164-31-06	137-48-39	-45.326	641.816160
5-ｻ1	-30199.292	22215.438	-9.975	2.763	10.351	164-31-04	179-59-58	-38.641	385.443975
5-5	-30209.267	22218.201	-9.301	2.576	9.651	164-31-10	180-00-06	-33.302	309.741902
5-ｻ2	-30218.568	22220.777	-19.275	5.339	20.001	164-31-04	179-59-54	-25.387	489.334425
5-ｻ3	-30237.843	22226.116	-2.099	0.581	2.178	164-31-41	180-00-37	-19.467	40.861233
5-7	-30239.942	22226.697	-17.176	4.758	17.823	164-30-59	179-59-18	-14.128	242.662528
5-ｻ4	-30257.118	22231.455	-13.485	3.735	13.993	164-31-07	180-00-08	-5.635	75.987975
5-8	-30270.603	22235.190	-5.791	1.604	6.009	164-31-06	179-59-59	-0.296	1.714136
5-ｻ5	-30276.394	22236.794	-19.278	5.339	20.004	164-31-12	180-00-06	6.647	-128.140866
5-3L	-30295.672	22242.133	-4.678	8.272	9.503	119-29-21	134-58-09	20.258	-94.766924
5-3R	-30300.350	22250.405	2.251	8.106	8.413	74-28-49	134-59-28	36.636	82.467636
5-31	-30298.099	22258.511	0.401	1.445	1.500	74-29-25	180-00-36	46.187	18.520987
5-34	-30297.698	22259.956	2.474	8.913	9.250	74-29-13	179-59-48	56.545	139.892330
5-4L	-30295.224	22268.869	2.605	1.476	2.994	29-32-10	135-02-57	66.934	174.363070
5-4R	-30292.619	22270.345	13.923	-3.857	14.447	344-30-58	134-58-48	64.553	898.771419
5-9	-30278.696	22266.488	-0.160	-0.578	0.600	254-31-37	90-00-39	60.118	-9.618880
5-19	-30278.856	22265.910	0.578	-0.160	0.600	344-31-37	270-00-00	59.380	34.321640
5-20	-30278.278	22265.750	0.160	0.578	0.600	74-31-37	270-00-00	59.798	9.567680
5-10	-30278.118	22266.328	10.863	-3.010	11.272	344-30-45	89-59-08	57.366	623.166858
5-ｻ6	-30267.255	22263.318	4.134	-1.145	4.290	344-31-08	180-00-23	53.211	219.974274
5-11	-30263.121	22262.173	5.868	-1.626	6.089	344-30-44	179-59-36	50.440	295.981920
5-ｻ7	-30257.253	22260.547	23.256	-6.444	24.132	344-30-45	180-00-01	42.370	985.356720

面 積 計 算 書

地番:5BL

測点	X	Y	DX	DY	距離	方向角	夾角	倍横距	倍面積
5-30	-30233.997	22254.103	-0.160	-0.578	0.600	254-31-37	90-00-52	35.348	-5.655680
5-29	-30234.157	22253.525	0.578	-0.160	0.600	344-31-37	270-00-00	34.610	20.004580
5-28	-30233.579	22253.365	0.160	0.578	0.600	74-31-37	270-00-00	35.028	5.604480
5-12	-30233.419	22253.943	1.928	-0.534	2.001	344-31-08	89-59-31	35.072	67.618816
5-13	-30231.491	22253.409	7.530	-2.086	7.814	344-30-57	179-59-49	32.452	244.363560
5-ｻ8	-30223.961	22251.323	22.172	-6.142	23.007	344-30-59	180-00-02	24.224	537.094528
5-15	-30201.789	22245.181	-0.160	-0.578	0.600	254-31-37	90-00-38	17.504	-2.800640
5-24	-30201.949	22244.603	0.578	-0.160	0.600	344-31-37	270-00-00	16.766	9.690748
5-25	-30201.371	22244.443	0.161	0.578	0.600	74-26-06	269-54-29	17.184	2.766624
5-16	-30201.210	22245.021	4.936	-1.368	5.122	344-30-34	90-04-28	16.394	80.920784
ﾄｸﾎ6-2	-30196.274	22243.653	9.218	-2.554	9.565	344-30-49	180-00-15	12.472	114.966896
5-17	-30187.056	22241.099	-0.160	-0.578	0.600	254-31-37	90-00-48	9.340	-1.494400
5-26	-30187.216	22240.521	0.578	-0.160	0.600	344-31-37	270-00-00	8.602	4.971956
5-27	-30186.638	22240.361	0.160	0.578	0.600	74-31-37	270-00-00	9.020	1.443200
5-18	-30186.478	22240.939	17.319	-4.799	17.972	344-30-44	89-59-07	4.799	83.113881
合計					310.329		6660-00-00		7126.681583
								1／2	3563.3407915
								面積	3563.3407915

面 積 計 算 書

地番:5BL1-1

測点	X	Y	DX	DY	距離	方向角	夾角	倍横距	倍面積
5-1	-30169.159	22236.140	-7.935	-20.580	22.057	248-54-54	84-24-10	-20.580	163.302300
5-2L	-30177.094	22215.560	-8.038	-4.044	8.998	206-42-27	137-47-33	-45.204	363.349752
5-2R	-30185.132	22211.516	-14.160	3.922	14.693	164-31-06	137-48-39	-45.326	641.816160
5-ｻ1	-30199.292	22215.438	-9.975	2.763	10.351	164-31-04	179-59-58	-38.641	385.443975
5-5	-30209.267	22218.201	7.318	26.402	27.397	74-30-28	89-59-24	-9.476	-69.345368
5-24	-30201.949	22244.603	0.578	-0.160	0.600	344-31-37	90-01-09	16.766	9.690748
5-25	-30201.371	22244.443	0.161	0.578	0.600	74-26-06	269-54-29	17.184	2.766624
5-16	-30201.210	22245.021	4.936	-1.368	5.122	344-30-34	90-04-28	16.394	80.920784
ﾄｸﾎ6-2	-30196.274	22243.653	9.218	-2.554	9.565	344-30-49	180-00-15	12.472	114.966896
5-17	-30187.056	22241.099	-0.160	-0.578	0.600	254-31-37	90-00-48	9.340	-1.494400
5-26	-30187.216	22240.521	0.578	-0.160	0.600	344-31-37	270-00-00	8.602	4.971956
5-27	-30186.638	22240.361	0.160	0.578	0.600	74-31-37	270-00-00	9.020	1.443200
5-18	-30186.478	22240.939	17.319	-4.799	17.972	344-30-44	89-59-07	4.799	83.113881
合計					119.155		1980-00-00		1780.946508
								1／2	890.473254
								面積	890.473254

面 積 計 算 書　　地番:5BL1-2

測点	X	Y	DX	DY	距離	方向角	夾角	倍横距	倍面積
5-5	-30209.267	22218.201	-9.301	2.576	9.651	164-31-10	90-00-42	2.576	-23.959376
5-ｻ2	-30218.568	22220.777	-19.275	5.339	20.001	164-31-04	179-59-54	10.491	-202.214025
5-ｻ3	-30237.843	22226.116	-2.099	0.581	2.178	164-31-41	180-00-37	16.411	-34.446689
5-7	-30239.942	22226.697	7.220	26.013	26.996	74-29-16	89-57-35	43.005	310.496100
5-22	-30232.722	22252.710	0.966	-0.266	1.002	344-36-16	90-07-00	68.752	66.414432
5-23	-30231.756	22252.444	0.265	0.965	1.001	74-38-40	270-02-24	69.451	18.404515
5-13	-30231.491	22253.409	7.530	-2.086	7.814	344-30-57	89-52-17	68.330	514.524900
5-ｻ8	-30223.961	22251.323	22.172	-6.142	23.007	344-30-59	180-00-02	60.102	1332.581544
5-15	-30201.789	22245.181	-0.160	-0.578	0.600	254-31-37	90-00-38	53.382	-8.541120
5-24	-30201.949	22244.603	-7.318	-26.402	27.397	254-30-28	179-58-51	26.402	-193.209836
合計					119.647		1440-00-00		1780.050445
								1／2	890.0252225
								面積	890.0252225

面 積 計 算 書　　地番:5BL1-3

測点	X	Y	DX	DY	距離	方向角	夾角	倍横距	倍面積
5-7	-30239.942	22226.697	-17.176	4.758	17.823	164-30-59	90-01-43	4.758	-81.723408
5-ｻ4	-30257.118	22231.455	-13.485	3.735	13.993	164-31-07	180-00-08	13.251	-178.689735
5-8	-30270.603	22235.190	7.482	26.983	28.001	74-30-07	89-59-00	43.969	328.976058
5-11	-30263.121	22262.173	5.868	-1.626	6.089	344-30-44	90-00-37	69.326	406.804968
5-ｻ7	-30257.253	22260.547	23.256	-6.444	24.132	344-30-45	180-00-01	61.256	1424.569536
5-30	-30233.997	22254.103	-0.160	-0.578	0.600	254-31-37	90-00-52	54.234	-8.677440
5-29	-30234.157	22253.525	0.578	-0.160	0.600	344-31-37	270-00-00	53.496	30.920688
5-28	-30233.579	22253.365	-0.109	-0.388	0.403	254-18-30	89-46-53	52.948	-5.771332
5-21	-30233.688	22252.977	0.966	-0.267	1.002	344-32-58	270-14-28	52.293	50.515038
5-22	-30232.722	22252.710	-7.220	-26.013	26.996	254-29-16	89-56-18	26.013	-187.813860
合計					119.639		1440-00-00		1779.110513
								1／2	889.5552565
								面積	889.5552565

面 積 計 算 書　　地番:5BL1-4

測点	X	Y	DX	DY	距離	方向角	夾角	倍横距	倍面積
5-8	-30270.603	22235.190	-5.791	1.604	6.009	164-31-06	90-00-59	1.604	-9.288764
5-ｻ5	-30276.394	22236.794	-19.278	5.339	20.004	164-31-12	180-00-06	8.547	-164.769066
5-3L	-30295.672	22242.133	-4.678	8.272	9.503	119-29-21	134-58-09	22.158	-103.655124
5-3R	-30300.350	22250.405	2.251	8.106	8.413	74-28-49	134-59-28	38.536	86.744536
5-31	-30298.099	22258.511	0.964	-0.265	1.000	344-37-45	90-08-56	46.377	44.707428
5-32	-30297.135	22258.246	0.401	1.445	1.500	74-29-25	269-51-40	47.557	19.070357
5-33	-30296.734	22259.691	-0.964	0.265	1.000	164-37-45	270-08-20	49.267	-47.493388
5-34	-30297.698	22259.956	2.474	8.913	9.250	74-29-13	89-51-28	58.445	144.592930
5-4L	-30295.224	22268.869	2.605	1.476	2.994	29-32-10	135-02-57	68.834	179.312570
5-4R	-30292.619	22270.345	13.923	-3.857	14.447	344-30-58	134-58-48	66.453	925.225119
5-9	-30278.696	22266.488	-0.160	-0.578	0.600	254-31-37	90-00-39	62.018	-9.922880
5-19	-30278.856	22265.910	0.578	-0.160	0.600	344-31-37	270-00-00	61.280	35.419840
5-20	-30278.278	22265.750	0.160	0.578	0.600	74-31-37	270-00-00	61.698	9.871680
5-10	-30278.118	22266.328	10.863	-3.010	11.272	344-30-45	89-59-08	59.266	643.806558
5-ｻ6	-30267.255	22263.318	4.134	-1.145	4.290	344-31-08	180-00-23	55.111	227.828874
5-11	-30263.121	22262.173	-7.482	-26.983	28.001	254-30-07	89-58-59	26.983	-201.886806
合計					119.483		2520-00-00		1779.563864
								1／2	889.781932
								面積	889.781932

面　積　計　算　書　　地番:5BL1-5

測点	X	Y	DX	DY	距離	方向角	夾角	倍横距	倍面積
5-32	-30297.135	22258.246	-0.964	0.265	1.000	164-37-45	90-08-20	0.265	-0.255460
5-31	-30298.099	22258.511	0.401	1.445	1.500	74-29-25	89-51-40	1.975	0.791975
5-34	-30297.698	22259.956	0.964	-0.265	1.000	344-37-45	90-08-20	3.155	3.041420
5-33	-30296.734	22259.691	-0.401	-1.445	1.500	254-29-25	89-51-40	1.445	-0.579445
合計					5.000		360-00-00		2.998490
								1／2	1.499245
								面積	1.499245

面　積　計　算　書　　地番:5BL-5

測点	X	Y	DX	DY	距離	方向角	夾角	倍横距	倍面積
5-23	-30231.756	22252.444	-0.966	0.266	1.002	164-36-16	89-57-36	0.266	-0.256956
5-22	-30232.722	22252.710	-0.966	0.267	1.002	164-32-58	179-56-42	0.799	-0.771834
5-21	-30233.688	22252.977	0.109	0.388	0.403	74-18-30	89-45-32	1.454	0.158486
5-28	-30233.579	22253.365	0.160	0.578	0.600	74-31-37	180-13-07	2.420	0.387200
5-12	-30233.419	22253.943	1.928	-0.534	2.001	344-31-08	89-59-31	2.464	4.750592
5-13	-30231.491	22253.409	-0.265	-0.965	1.001	254-38-40	90-07-32	0.965	-0.255725
合計					6.009		720-00-00		4.011763
								1／2	2.0058815
								面積	2.0058815
								面積小計	3563.3407915