
画地原子一覧表用紙（No.10BL）

略　　図（1/500）

計算面積＝ 3879.17 m²
街区面積＝ 3879.26
差　　＝－ 0.09

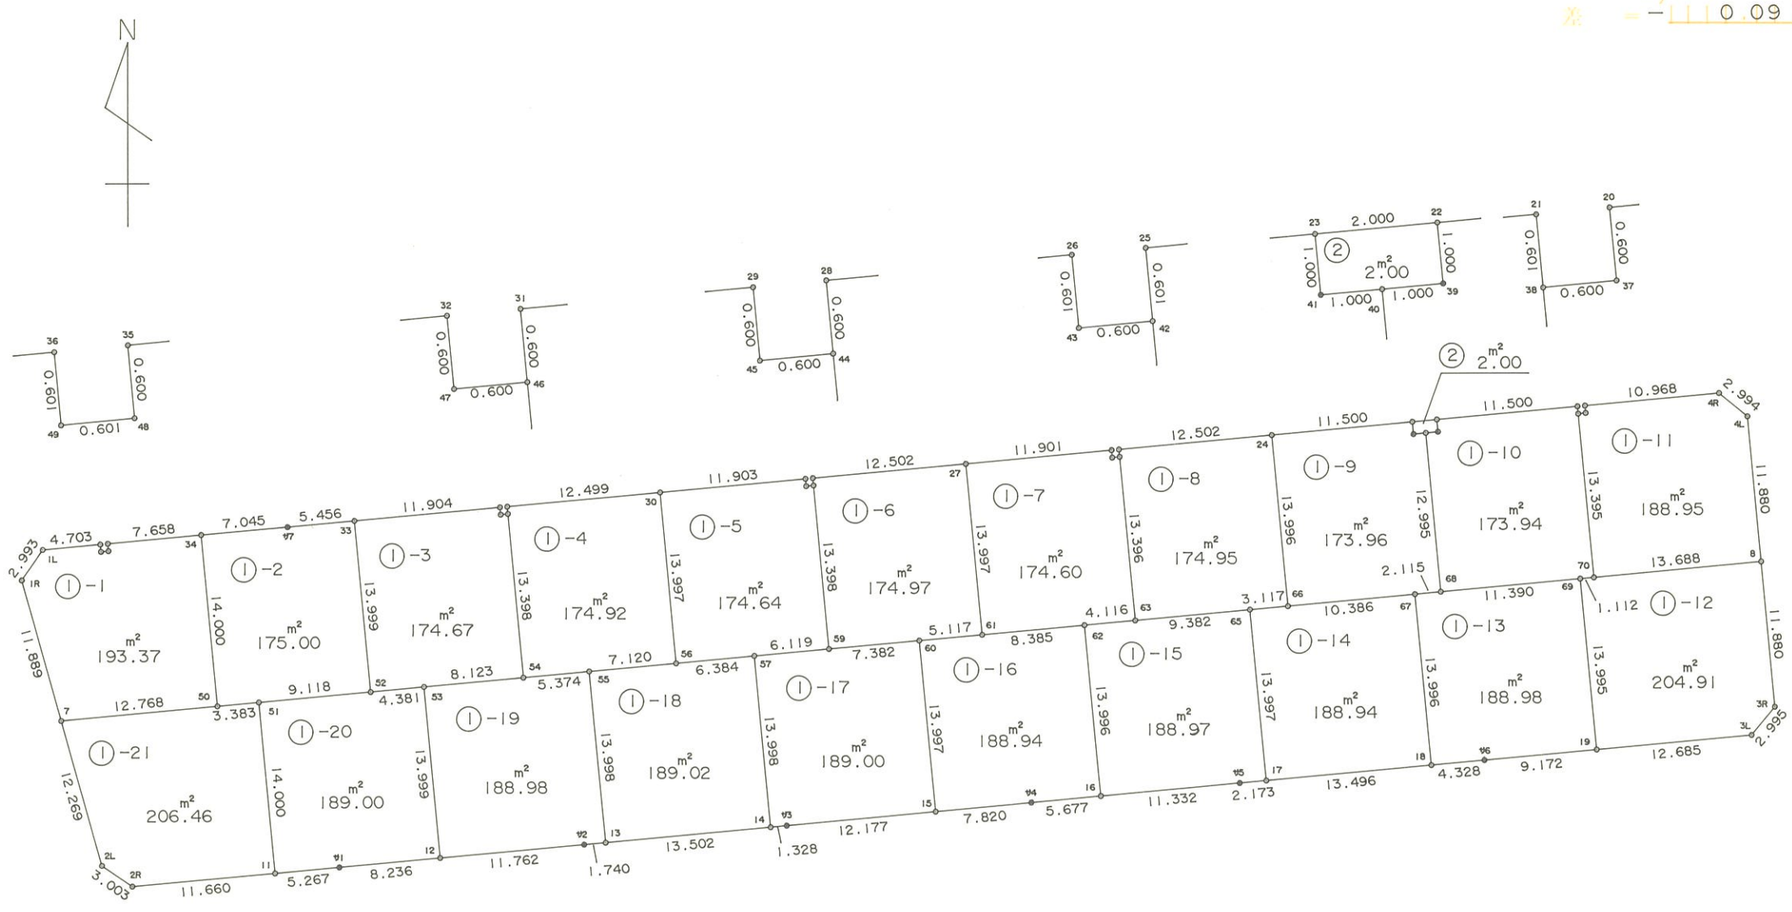

株式会社 中庭測量コンサルタント

面 積 計 算 書　　地番:10BL

測点	X	Y	DX	DY	距離	方向角	夾角	倍横距	倍面積
10-1L	-30229.899	22261.581	-2.464	-1.699	2.993	214-35-15	129-49-18	-1.699	4.186336
10-1R	-30232.363	22259.882	-11.458	3.172	11.889	164-31-33	129-56-18	-0.226	2.589508
10-7	-30243.821	22263.054	-11.824	3.274	12.269	164-31-22	179-59-49	6.220	-73.545280
10-2L	-30255.645	22266.328	-1.710	2.468	3.003	124-43-01	140-11-39	11.962	-20.455020
10-2R	-30257.355	22268.796	1.064	11.611	11.660	84-45-51	140-02-50	26.041	27.707624
10-11	-30256.291	22280.407	0.481	5.245	5.267	84-45-37	179-59-46	42.897	20.633457
10-ｻ1	-30255.810	22285.652	0.752	8.202	8.236	84-45-41	180-00-04	56.344	42.370688
10-12	-30255.058	22293.854	1.073	11.713	11.762	84-45-57	180-00-16	76.259	81.825907
10-ｻ2	-30253.985	22305.567	0.159	1.733	1.740	84-45-28	179-59-31	89.705	14.263095
10-13	-30253.826	22307.300	1.232	13.446	13.502	84-45-53	180-00-25	104.884	129.217088
10-14	-30252.594	22320.746	0.121	1.322	1.328	84-46-13	180-00-20	119.652	14.477892
10-ｻ3	-30252.473	22322.068	1.112	12.126	12.177	84-45-37	179-59-24	133.100	148.007200
10-15	-30251.361	22334.194	0.714	7.787	7.820	84-45-40	180-00-03	153.013	109.251282
10-ｻ4	-30250.647	22341.981	0.518	5.653	5.677	84-45-52	180-00-12	166.453	86.222654
10-16	-30250.129	22347.634	1.034	11.285	11.332	84-45-53	180-00-01	183.391	189.626294
10-ｻ5	-30249.095	22358.919	0.198	2.164	2.173	84-46-20	180-00-27	196.840	38.974320
10-17	-30248.897	22361.083	1.232	13.440	13.496	84-45-45	179-59-25	212.444	261.731008
10-18	-30247.665	22374.523	0.395	4.310	4.328	84-45-49	180-00-04	230.194	90.926630
10-ｻ6	-30247.270	22378.833	0.838	9.134	9.172	84-45-29	179-59-40	243.638	204.168644
10-19	-30246.432	22387.967	1.158	12.632	12.685	84-45-44	180-00-15	265.404	307.337832
10-3L	-30245.274	22400.599	2.300	1.919	2.995	39-50-23	135-04-39	279.955	643.896500
10-3R	-30242.974	22402.518	11.831	-1.082	11.880	354-46-28	134-56-05	280.792	3322.050152
10-8	-30231.143	22401.436	11.831	-1.082	11.880	354-46-28	180-00-00	278.628	3296.447868
10-4L	-30219.312	22400.354	1.910	-2.305	2.994	309-38-47	134-52-19	275.241	525.710310

面 積 計 算 書　　地番:10BL

測点	X	Y	DX	DY	距離	方向角	夾角	倍積距	倍面積
10-4R	-30217.402	22398.049	-1.000	-10.922	10.968	264-46-07	135-07-20	262.014	-262.014000
10-20	-30218.402	22387.127	-0.597	0.055	0.600	174-44-11	89-58-04	251.147	-149.934759
10-37	-30218.999	22387.182	-0.056	-0.597	0.600	264-38-28	269-54-17	250.605	-14.033880
10-38	-30219.055	22386.585	0.598	-0.055	0.601	354-44-42	270-06-14	249.953	149.471894
10-21	-30218.457	22386.530	-1.049	-11.452	11.500	264-45-59	90-01-17	238.446	-250.129854
10-22	-30219.506	22375.078	-0.182	-1.992	2.000	264-46-47	180-00-48	225.002	-40.950364
10-23	-30219.688	22373.086	-1.049	-11.452	11.500	264-45-59	179-59-12	211.558	-221.924342
10-24	-30220.737	22361.634	-1.140	-12.450	12.502	264-46-06	180-00-07	187.656	-213.927840
10-25	-30221.877	22349.184	-0.598	0.055	0.601	174-44-42	89-58-36	175.261	-104.806078
10-42	-30222.475	22349.239	-0.055	-0.597	0.600	264-44-11	269-59-29	174.719	-9.609545
10-43	-30222.530	22348.642	0.598	-0.055	0.601	354-44-42	270-00-31	174.067	104.092066
10-26	-30221.932	22348.587	-1.085	-11.851	11.901	264-46-08	90-01-26	162.161	-175.944685
10-27	-30223.017	22336.736	-1.140	-12.450	12.502	264-46-06	179-59-58	137.860	-157.160400
10-28	-30224.157	22324.286	-0.597	0.055	0.600	174-44-11	89-58-05	125.465	-74.902605
10-44	-30224.754	22324.341	-0.055	-0.597	0.600	264-44-11	270-00-00	124.923	-6.870765
10-45	-30224.809	22323.744	0.597	-0.055	0.600	354-44-11	270-00-00	124.271	74.189787
10-29	-30224.212	22323.689	-1.085	-11.853	11.903	264-46-11	90-02-00	112.363	-121.913855
10-30	-30225.297	22311.836	-1.140	-12.447	12.499	264-46-01	179-59-50	88.063	-100.391820
10-31	-30226.437	22299.389	-0.597	0.055	0.600	174-44-11	89-58-10	75.671	-45.175587
10-46	-30227.034	22299.444	-0.055	-0.597	0.600	264-44-11	270-00-00	75.129	-4.132095
10-47	-30227.089	22298.847	0.597	-0.056	0.600	354-38-28	269-54-17	74.476	44.462172
10-32	-30226.492	22298.791	-1.085	-11.854	11.904	264-46-13	90-07-45	62.566	-67.884110
10-33	-30227.577	22286.937	-0.498	-5.433	5.456	264-45-46	179-59-33	45.279	-22.548942
10-ｻ7	-30228.075	22281.504	-0.642	-7.016	7.045	264-46-18	180-00-32	32.830	-21.076860

面 積 計 算 書　　地番:10BL

測点	X	Y	DX	DY	距離	方向角	夾角	倍横距	倍面積
10-34	-30228.717	22274.488	-0.698	-7.626	7.658	264-46-13	179-59-55	18.188	-12.695224
10-35	-30229.415	22266.862	-0.597	0.055	0.600	174-44-11	89-57-58	10.617	-6.338349
10-48	-30230.012	22266.917	-0.056	-0.598	0.601	264-39-00	269-54-49	10.074	-0.564144
10-49	-30230.068	22266.319	0.598	-0.055	0.601	354-44-42	270-05-42	9.421	5.633758
10-36	-30229.470	22266.264	-0.429	-4.683	4.703	264-45-57	90-01-15	4.683	-2.009007
合計					335.304		9180-00-00		7758.532556
								1／2	3879.266278
								面積	3879.266278

面 積 計 算 書　　地番:10BL1-1

測点	X	Y	DX	DY	距離	方向角	夾角	倍横距	倍面積
10-1L	-30229.899	22261.581	-2.464	-1.699	2.993	214-35-15	129-49-18	-1.699	4.186336
10-1R	-30232.363	22259.882	-11.458	3.172	11.889	164-31-33	129-56-18	-0.226	2.589508
10-7	-30243.821	22263.054	1.163	12.715	12.768	84-46-26	100-14-53	15.661	18.213743
10-50	-30242.658	22275.769	13.941	-1.281	14.000	354-45-00	89-58-34	27.095	377.731395
10-34	-30228.717	22274.488	-0.698	-7.626	7.658	264-46-13	90-01-13	18.188	-12.695224
10-35	-30229.415	22266.862	-0.597	0.055	0.600	174-44-11	89-57-58	10.617	-6.338349
10-48	-30230.012	22266.917	-0.056	-0.598	0.601	264-39-00	269-54-49	10.074	-0.564144
10-49	-30230.068	22266.319	0.598	-0.055	0.601	354-44-42	270-05-42	9.421	5.633758
10-36	-30229.470	22266.264	-0.429	-4.683	4.703	264-45-57	90-01-15	4.683	-2.009007
合計					55.813		1260-00-00		386.748016
								1／2	193.374008
								面積	193.374008

面 積 計 算 書　　地番:10BL1-2

測点	X	Y	DX	DY	距離	方向角	夾角	倍横距	倍面積
10-34	-30228.717	22274.488	-13.941	1.281	14.000	174-45-00	89-58-42	1.281	-17.858421
10-50	-30242.658	22275.769	0.309	3.369	3.383	84-45-34	90-00-34	5.931	1.832679
10-51	-30242.349	22279.138	0.832	9.080	9.118	84-45-53	180-00-19	18.380	15.292160
10-52	-30241.517	22288.218	13.940	-1.281	13.999	354-44-59	89-59-06	26.179	364.935260
10-33	-30227.577	22286.937	-0.498	-5.433	5.456	264-45-46	90-00-47	19.465	-9.693570
10-ｻ7	-30228.075	22281.504	-0.642	-7.016	7.045	264-46-18	180-00-32	7.016	-4.504272
合計					53.001		720-00-00		350.003836
								1／2	175.001918
								面積	175.001918

面　積　計　算　書　　地番:10BL1-3

測点	X	Y	DX	DY	距離	方向角	夾角	倍横距	倍面積
10-33	-30227.577	22286.937	-13.940	1.281	13.999	174-44-59	89-58-46	1.281	-17.857140
10-52	-30241.517	22288.218	0.400	4.363	4.381	84-45-42	90-00-43	6.925	2.770000
10-53	-30241.117	22292.581	0.741	8.089	8.123	84-45-58	180-00-16	19.377	14.358357
10-54	-30240.376	22300.670	13.342	-1.226	13.398	354-44-59	89-59-01	26.240	350.094080
10-46	-30227.034	22299.444	-0.055	-0.597	0.600	264-44-11	89-59-12	24.417	-1.342935
10-47	-30227.089	22298.847	0.597	-0.056	0.600	354-38-28	269-54-17	23.764	14.187108
10-32	-30226.492	22298.791	-1.085	-11.854	11.904	264-46-13	90-07-45	11.854	-12.861590
合計					53.005		900-00-00		349.347880
								1／2	174.673940
								面積	174.673940

面　積　計　算　書　　地番:10BL1-4

測点	X	Y	DX	DY	距離	方向角	夾角	倍横距	倍面積
10-31	-30226.437	22299.389	-0.597	0.055	0.600	174-44-11	89-58-10	0.055	-0.032835
10-46	-30227.034	22299.444	-13.342	1.226	13.398	174-44-59	180-00-48	1.336	-17.824912
10-54	-30240.376	22300.670	0.490	5.352	5.374	84-46-08	90-01-09	7.914	3.877860
10-55	-30239.886	22306.022	0.650	7.090	7.120	84-45-43	179-59-35	20.356	13.231400
10-56	-30239.236	22313.112	13.939	-1.276	13.997	354-46-11	90-00-28	26.170	364.783630
10-30	-30225.297	22311.836	-1.140	-12.447	12.499	264-46-01	89-59-50	12.447	-14.189580
合計					52.988		720-00-00		349.845563
								1／2	174.9227815
								面積	174.9227815

面　積　計　算　書　　地番:10BL1-5

測点	X	Y	DX	DY	距離	方向角	夾角	倍横距	倍面積
10-30	-30225.297	22311.836	-13.939	1.276	13.997	174-46-11	90-00-00	1.276	-17.786164
10-56	-30239.236	22313.112	0.582	6.357	6.384	84-46-08	89-59-57	8.909	5.185038
10-57	-30238.654	22319.469	0.558	6.094	6.119	84-46-06	179-59-58	21.360	11.918880
10-59	-30238.096	22325.563	13.342	-1.222	13.398	354-46-01	89-59-55	26.232	349.987344
10-44	-30224.754	22324.341	-0.055	-0.597	0.600	264-44-11	89-58-10	24.413	-1.342715
10-45	-30224.809	22323.744	0.597	-0.055	0.600	354-44-11	270-00-00	23.761	14.185317
10-29	-30224.212	22323.689	-1.085	-11.853	11.903	264-46-11	90-02-00	11.853	-12.860505
合計					53.001		900-00-00		349.287195
								1／2	174.6435975
								面積	174.6435975

面　積　計　算　書　　地番:10BL1-6

測点	X	Y	DX	DY	距離	方向角	夾角	倍横距	倍面積
10-28	-30224.157	22324.286	-0.597	0.055	0.600	174-44-11	89-58-05	0.055	-0.032835
10-44	-30224.754	22324.341	-13.342	1.222	13.398	174-46-01	180-01-50	1.332	-17.771544
10-59	-30238.096	22325.563	0.673	7.351	7.382	84-46-09	90-00-08	9.905	6.666065
10-60	-30237.423	22332.914	0.467	5.096	5.117	84-45-50	179-59-41	22.352	10.438384
10-61	-30236.956	22338.010	13.939	-1.274	13.997	354-46-40	90-00-50	26.174	364.839386
10-27	-30223.017	22336.736	-1.140	-12.450	12.502	264-46-06	89-59-26	12.450	-14.193000
合計					52.996		720-00-00		349.946456
								1／2	174.973228
								面積	174.973228

面 積 計 算 書　　地番:10BL1-7

測点	X	Y	DX	DY	距離	方向角	夾角	倍横距	倍面積
10-27	-30223.017	22336.736	-13.939	1.274	13.997	174-46-40	90-00-32	1.274	-17.758286
10-61	-30236.956	22338.010	0.765	8.350	8.385	84-45-55	89-59-15	10.898	8.336970
10-62	-30236.191	22346.360	0.376	4.099	4.116	84-45-32	179-59-37	23.347	8.778472
10-63	-30235.815	22350.459	13.340	-1.220	13.396	354-46-29	90-00-57	26.226	349.854840
10-42	-30222.475	22349.239	-0.055	-0.597	0.600	264-44-11	89-57-42	24.409	-1.342495
10-43	-30222.530	22348.642	0.598	-0.055	0.601	354-44-42	270-00-31	23.757	14.206686
10-26	-30221.932	22348.587	-1.085	-11.851	11.901	264-46-08	90-01-26	11.851	-12.858335
合計					52.996		900-00-00		349.217852
								1／2	174.608926
								面積	174.608926

面 積 計 算 書　　地番:10BL1-8

測点	X	Y	DX	DY	距離	方向角	夾角	倍横距	倍面積
10-25	-30221.877	22349.184	-0.598	0.055	0.601	174-44-42	89-58-36	0.055	-0.032890
10-42	-30222.475	22349.239	-13.340	1.220	13.396	174-46-29	180-01-47	1.330	-17.742200
10-63	-30235.815	22350.459	0.856	9.343	9.382	84-45-55	89-59-26	11.893	10.180408
10-65	-30234.959	22359.802	0.284	3.104	3.117	84-46-20	180-00-25	24.340	6.912560
10-66	-30234.675	22362.906	13.938	-1.272	13.996	354-47-08	90-00-48	26.172	364.785336
10-24	-30220.737	22361.634	-1.140	-12.450	12.502	264-46-06	89-58-58	12.450	-14.193000
合計					52.994		720-00-00		349.910214
								1／2	174.955107
								面積	174.955107

面　積　計　算　書　　地番:10BL1-9

測点	X	Y	DX	DY	距離	方向角	夾角	倍横距	倍面積
10-24	-30220.737	22361.634	-13.938	1.272	13.996	174-47-08	90-01-09	1.272	-17.729136
10-66	-30234.675	22362.906	0.948	10.343	10.386	84-45-47	89-58-39	12.887	12.216876
10-67	-30233.727	22373.249	0.193	2.106	2.115	84-45-50	180-00-03	25.336	4.889848
10-68	-30233.534	22375.355	12.941	-1.181	12.995	354-47-08	90-01-18	26.261	339.843601
10-40	-30220.593	22374.174	-0.091	-0.996	1.000	264-46-47	89-59-39	24.084	-2.191644
10-41	-30220.684	22373.178	0.996	-0.092	1.000	354-43-21	269-56-34	22.996	22.904016
10-23	-30219.688	22373.086	-1.049	-11.452	11.500	264-45-59	90-02-38	11.452	-12.013148
合計					52.992		900-00-00		347.920413
								1／2	173.9602065
								面積	173.9602065

面　積　計　算　書　　地番:10BL1-10

測点	X	Y	DX	DY	距離	方向角	夾角	倍横距	倍面積
10-40	-30220.593	22374.174	-12.941	1.181	12.995	174-47-08	90-00-21	1.181	-15.283321
10-68	-30233.534	22375.355	1.039	11.343	11.390	84-45-59	89-58-51	13.705	14.239495
10-69	-30232.495	22386.698	0.101	1.107	1.112	84-47-13	180-01-14	26.155	2.641655
10-70	-30232.394	22387.805	13.339	-1.220	13.395	354-46-27	89-59-14	26.042	347.374238
10-38	-30219.055	22386.585	0.598	-0.055	0.601	354-44-42	179-58-15	24.767	14.810666
10-21	-30218.457	22386.530	-1.049	-11.452	11.500	264-45-59	90-01-17	13.260	-13.909740
10-22	-30219.506	22375.078	-0.996	0.092	1.000	174-43-21	89-57-22	1.900	-1.892400
10-39	-30220.502	22375.170	-0.091	-0.996	1.000	264-46-47	270-03-26	0.996	-0.090636
合計					52.993		1080-00-00		347.889957
								1／2	173.9449785
								面積	173.9449785

面 積 計 算 書　　地番:10BL1-11

測点	X	Y	DX	DY	距離	方向角	夾角	倍横距	倍面積
10-38	-30219.055	22386.585	-13.339	1.220	13.395	174-46-27	90-07-59	1.220	-16.273580
10-70	-30232.394	22387.805	1.251	13.631	13.688	84-45-23	89-58-56	16.071	20.104821
10-8	-30231.143	22401.436	11.831	-1.082	11.880	354-46-28	90-01-05	28.620	338.603220
10-4L	-30219.312	22400.354	1.910	-2.305	2.994	309-38-47	134-52-19	25.233	48.195030
10-4R	-30217.402	22398.049	-1.000	-10.922	10.968	264-46-07	135-07-20	12.006	-12.006000
10-20	-30218.402	22387.127	-0.597	0.055	0.600	174-44-11	89-58-04	1.139	-0.679983
10-37	-30218.999	22387.182	-0.056	-0.597	0.600	264-38-28	269-54-17	0.597	-0.033432
合計					54.125		900-00-00		377.910076
								1／2	188.955038
								面積	188.955038

面 積 計 算 書　　地番:10BL1-12

測点	X	Y	DX	DY	距離	方向角	夾角	倍横距	倍面積
10-69	-30232.495	22386.698	-13.937	1.269	13.995	174-47-51	90-00-38	1.269	-17.686053
10-19	-30246.432	22387.967	1.158	12.632	12.685	84-45-44	89-57-53	15.170	17.566860
10-3L	-30245.274	22400.599	2.300	1.919	2.995	39-50-23	135-04-39	29.721	68.358300
10-3R	-30242.974	22402.518	11.831	-1.082	11.880	354-46-28	134-56-05	30.558	361.531698
10-8	-30231.143	22401.436	-1.251	-13.631	13.688	264-45-23	89-58-55	15.845	-19.822095
10-70	-30232.394	22387.805	-0.101	-1.107	1.112	264-47-13	180-01-50	1.107	-0.111807
合計					56.355		720-00-00		409.836903
								1／2	204.9184515
								面積	204.9184515

面 積 計 算 書　　地番:10BL1-13

測点	X	Y	DX	DY	距離	方向角	夾角	倍横距	倍面積
10-67	-30233.727	22373.249	-13.938	1.274	13.996	174-46-39	90-00-49	1.274	-17.757012
10-18	-30247.665	22374.523	0.395	4.310	4.328	84-45-49	89-59-10	6.858	2.708910
10-96	-30247.270	22378.833	0.838	9.134	9.172	84-45-29	179-59-40	20.302	17.013076
10-19	-30246.432	22387.967	13.937	-1.269	13.995	354-47-51	90-02-22	28.167	392.563479
10-69	-30232.495	22386.698	-1.039	-11.343	11.390	264-45-59	89-58-08	15.555	-16.161645
10-68	-30233.534	22375.355	-0.193	-2.106	2.115	264-45-50	179-59-51	2.106	-0.406458
合計					54.996		720-00-00		377.960350
								1／2	188.980175
								面積	188.980175

面 積 計 算 書　　地番:10BL1-14

測点	X	Y	DX	DY	距離	方向角	夾角	倍横距	倍面積
10-65	-30234.959	22359.802	-13.938	1.281	13.997	174-44-56	89-58-36	1.281	-17.854578
10-17	-30248.897	22361.083	1.232	13.440	13.496	84-45-45	90-00-49	16.002	19.714464
10-18	-30247.665	22374.523	13.938	-1.274	13.996	354-46-39	90-00-54	28.168	392.605584
10-67	-30233.727	22373.249	-0.948	-10.343	10.386	264-45-47	89-59-08	16.551	-15.690348
10-66	-30234.675	22362.906	-0.284	-3.104	3.117	264-46-20	180-00-33	3.104	-0.881536
合計					54.992		540-00-00		377.893586
								1／2	188.946793
								面積	188.946793

面　積　計　算　書　　地番:10BL1-15

測点	X	Y	DX	DY	距離	方向角	夾角	倍横距	倍面積
10-62	-30236.191	22346.360	-13.938	1.274	13.996	174-46-39	90-01-07	1.274	-17.757012
10-16	-30250.129	22347.634	1.034	11.285	11.332	84-45-53	89-59-14	13.833	14.303322
10-ｻ5	-30249.095	22358.919	0.198	2.164	2.173	84-46-20	180-00-27	27.282	5.401836
10-17	-30248.897	22361.083	13.938	-1.281	13.997	354-44-56	89-58-36	28.165	392.563770
10-65	-30234.959	22359.802	-0.856	-9.343	9.382	264-45-55	90-00-59	17.541	-15.015096
10-63	-30235.815	22350.459	-0.376	-4.099	4.116	264-45-32	179-59-37	4.099	-1.541224
合計					54.996		720-00-00		377.955596
								1／2	188.977798
								面積	188.977798

面　積　計　算　書　　地番:10BL1-16

測点	X	Y	DX	DY	距離	方向角	夾角	倍横距	倍面積
10-60	-30237.423	22332.914	-13.938	1.280	13.997	174-45-11	89-59-21	1.280	-17.840640
10-15	-30251.361	22334.194	0.714	7.787	7.820	84-45-40	90-00-29	10.347	7.387758
10-ｻ4	-30250.647	22341.981	0.518	5.653	5.677	84-45-52	180-00-12	23.787	12.321666
10-16	-30250.129	22347.634	13.938	-1.274	13.996	354-46-39	90-00-47	28.166	392.577708
10-62	-30236.191	22346.360	-0.765	-8.350	8.385	264-45-55	89-59-16	18.542	-14.184630
10-61	-30236.956	22338.010	-0.467	-5.096	5.117	264-45-50	179-59-55	5.096	-2.379832
合計					54.992		720-00-00		377.882030
								1／2	188.941015
								面積	188.941015

面　積　計　算　書　　地番:10BL1-17

測点	X	Y	DX	DY	距離	方向角	夾角	倍横距	倍面積
10-57	-30238.654	22319.469	-13.940	1.277	13.998	174-45-57	89-59-51	1.277	-17.801380
10-14	-30252.594	22320.746	0.121	1.322	1.328	84-46-13	90-00-16	3.876	0.468996
10-ｻ3	-30252.473	22322.068	1.112	12.126	12.177	84-45-37	179-59-24	17.324	19.264288
10-15	-30251.361	22334.194	13.938	-1.280	13.997	354-45-11	89-59-34	28.170	392.633460
10-60	-30237.423	22332.914	-0.673	-7.351	7.382	264-46-09	90-00-58	19.539	-13.149747
10-59	-30238.096	22325.563	-0.558	-6.094	6.119	264-46-06	179-59-57	6.094	-3.400452
合計					55.001		720-00-00		378.015165
								1／2	189.0075825
								面積	189.0075825

面　積　計　算　書　　地番:10BL1-18

測点	X	Y	DX	DY	距離	方向角	夾角	倍横距	倍面積
10-55	-30239.886	22306.022	-13.940	1.278	13.998	174-45-43	90-00-00	1.278	-17.815320
10-13	-30253.826	22307.300	1.232	13.446	13.502	84-45-53	90-00-10	16.002	19.714464
10-14	-30252.594	22320.746	13.940	-1.277	13.998	354-45-57	90-00-04	28.171	392.703740
10-57	-30238.654	22319.469	-0.582	-6.357	6.384	264-46-08	90-00-11	20.537	-11.952534
10-56	-30239.236	22313.112	-0.650	-7.090	7.120	264-45-43	179-59-35	7.090	-4.608500
合計					55.002		540-00-00		378.041850
								1／2	189.020925
								面積	189.020925

面　積　計　算　書　　地番:10BL1-19

測点	X	Y	DX	DY	距離	方向角	夾角	倍横距	倍面積
10-53	-30241.117	22292.581	-13.941	1.273	13.999	174-46-57	90-00-59	1.273	-17.746893
10-12	-30255.058	22293.854	1.073	11.713	11.762	84-45-57	89-59-00	14.259	15.299907
10-ｻ2	-30253.985	22305.567	0.159	1.733	1.740	84-45-28	179-59-31	27.705	4.405095
10-13	-30253.826	22307.300	13.940	-1.278	13.998	354-45-43	90-00-15	28.160	392.550400
10-55	-30239.886	22306.022	-0.490	-5.352	5.374	264-46-08	90-00-25	21.530	-10.549700
10-54	-30240.376	22300.670	-0.741	-8.089	8.123	264-45-58	179-59-50	8.089	-5.993949
合計					54.996		720-00-00		377.964860
								1／2	188.982430
								面積	188.982430

面　積　計　算　書　　地番:10BL1-20

測点	X	Y	DX	DY	距離	方向角	夾角	倍横距	倍面積
10-51	-30242.349	22279.138	-13.942	1.269	14.000	174-47-57	90-02-04	1.269	-17.692398
10-11	-30256.291	22280.407	0.481	5.245	5.267	84-45-37	89-57-40	7.783	3.743623
10-ｻ1	-30255.810	22285.652	0.752	8.202	8.236	84-45-41	180-00-04	21.230	15.964960
10-12	-30255.058	22293.854	13.941	-1.273	13.999	354-46-57	90-01-16	28.159	392.564619
10-53	-30241.117	22292.581	-0.400	-4.363	4.381	264-45-42	89-58-45	22.523	-9.009200
10-52	-30241.517	22288.218	-0.832	-9.080	9.118	264-45-53	180-00-11	9.080	-7.554560
合計					55.001		720-00-00		378.017044
								1／2	189.008522
								面積	189.008522

面 積 計 算 書　　地番:10BL1-21

測点	X	Y	DX	DY	距離	方向角	夾角	倍横距	倍面積
10-7	-30243.821	22263.054	-11.824	3.274	12.269	164-31-22	79-44-56	3.274	-38.711776
10-2L	-30255.645	22266.328	-1.710	2.468	3.003	124-43-01	140-11-39	9.016	-15.417360
10-2R	-30257.355	22268.796	1.064	11.611	11.660	84-45-51	140-02-50	23.095	24.573080
10-11	-30256.291	22280.407	13.942	-1.269	14.000	354-47-57	90-02-06	33.437	466.178654
10-51	-30242.349	22279.138	-0.309	-3.369	3.383	264-45-34	89-57-37	28.799	-8.898891
10-50	-30242.658	22275.769	-1.163	-12.715	12.768	264-46-26	180-00-52	12.715	-14.787545
合計					57.083		720-00-00		412.936162
								1／2	206.468081
								面積	206.468081

面 積 計 算 書　　地番:10BL-2

測点	X	Y	DX	DY	距離	方向角	夾角	倍横距	倍面積
10-23	-30219.688	22373.086	-0.996	0.092	1.000	174-43-21	89-56-34	0.092	-0.091632
10-41	-30220.684	22373.178	0.091	0.996	1.000	84-46-47	90-03-26	1.180	0.107380
10-40	-30220.593	22374.174	0.091	0.996	1.000	84-46-47	180-00-00	3.172	0.288652
10-39	-30220.502	22375.170	0.996	-0.092	1.000	354-43-21	89-56-34	4.076	4.059696
10-22	-30219.506	22375.078	-0.182	-1.992	2.000	264-46-47	90-03-26	1.992	-0.362544
合計					6.000		540-00-00		4.001552
								1／2	2.000776
								面積	2.000776
								面積小計	3879.266278