
画 地 原 子 一 覧 表 用 紙 （No.11BL）

略　　図（1/600）

計算面積＝ 4030.69 m²
街区面積＝ 4030.74
差　　＝ −0.05

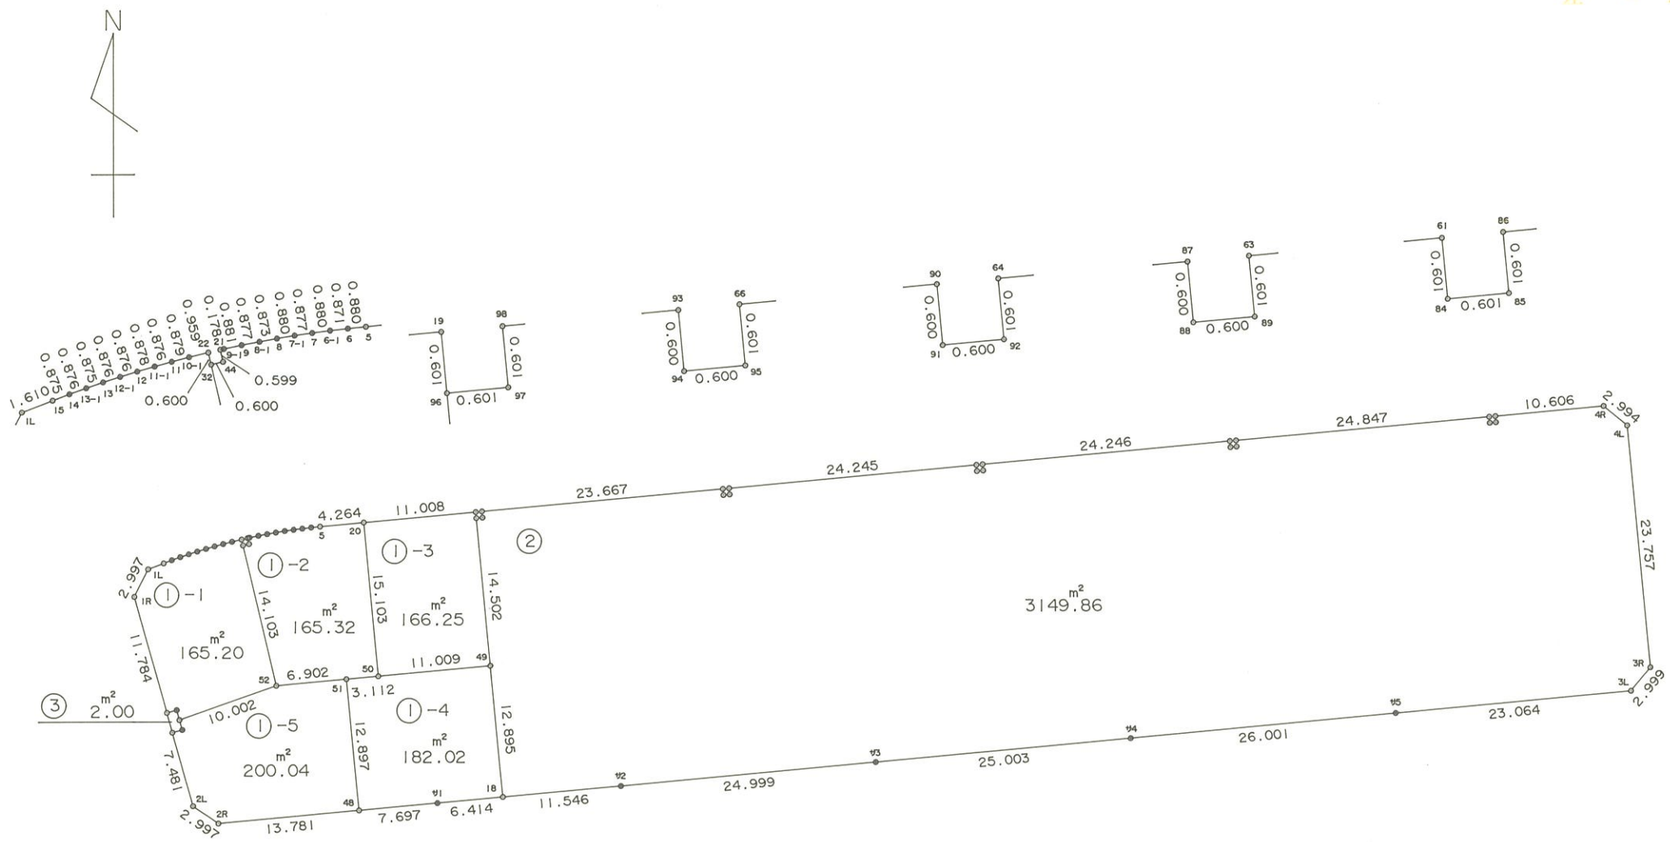

株式会社 中庭測量コンサルタント

面 積 計 算 書　　地番:11BL

測点	X	Y	DX	DY	距離	方向角	夾角	倍横距	倍面積
11-1L	-30199.184	22252.773	-2.677	-1.347	2.997	206-42-37	137-51-27	-1.347	3.605919
11-1R	-30201.861	22251.426	-11.357	3.145	11.784	164-31-17	137-48-40	0.451	-5.122007
11-16	-30213.218	22254.571	-1.928	0.534	2.001	164-31-08	179-59-51	4.130	-7.962640
11-17	-30215.146	22255.105	-7.209	2.000	7.481	164-29-40	179-58-32	6.664	-48.040776
11-2L	-30222.355	22257.105	-1.703	2.466	2.997	124-37-43	140-08-03	11.130	-18.954390
11-2R	-30224.058	22259.571	1.257	13.724	13.781	84-46-00	140-08-17	27.320	34.341240
11-48	-30222.801	22273.295	0.702	7.665	7.697	84-46-02	180-00-02	48.709	34.193718
11-ｻ1	-30222.099	22280.960	0.585	6.387	6.414	84-46-00	179-59-58	62.761	36.715185
11-18	-30221.514	22287.347	1.053	11.498	11.546	84-46-03	180-00-03	80.646	84.920238
11-ｻ2	-30220.461	22298.845	2.280	24.895	24.999	84-46-02	179-59-59	117.039	266.848920
11-ｻ3	-30218.181	22323.740	2.280	24.899	25.003	84-46-05	180-00-03	166.833	380.379240
11-ｻ4	-30215.901	22348.639	2.371	25.893	26.001	84-46-05	180-00-00	217.625	515.988875
11-ｻ5	-30213.530	22374.532	2.103	22.968	23.064	84-46-06	180-00-01	266.486	560.420058
11-3L	-30211.427	22397.500	2.305	1.919	2.999	39-46-43	135-00-37	291.373	671.614765
11-3R	-30209.122	22399.419	23.658	-2.172	23.757	354-45-16	134-58-33	291.120	6887.316960
11-4L	-30185.464	22397.247	1.917	-2.300	2.994	309-48-38	135-03-22	286.648	549.504216
11-4R	-30183.547	22394.947	-0.967	-10.562	10.606	264-46-08	134-57-30	273.786	-264.751062
11-86	-30184.514	22384.385	-0.598	0.055	0.601	174-44-42	89-58-34	263.279	-157.440842
11-85	-30185.112	22384.440	-0.055	-0.598	0.601	264-44-42	270-00-00	262.736	-14.450480
11-84	-30185.167	22383.842	0.598	-0.055	0.601	354-44-42	270-00-00	262.083	156.725634
11-61	-30184.569	22383.787	-2.265	-24.744	24.847	264-46-12	90-01-30	237.284	-537.448260
11-63	-30186.834	22359.043	-0.598	0.055	0.601	174-44-42	89-58-30	212.595	-127.131810
11-89	-30187.432	22359.098	-0.054	-0.598	0.600	264-50-24	270-05-42	212.052	-11.450808
11-88	-30187.486	22358.500	0.597	-0.055	0.600	354-44-11	269-53-47	211.399	126.205203

面 積 計 算 書　　地番:11BL

測点	X	Y	DX	DY	距離	方向角	夾角	倍横距	倍面積
11-87	-30186.889	22358.445	-2.211	-24.145	24.246	264-46-05	90-01-54	187.199	-413.896989
11-64	-30189.100	22334.300	-0.598	0.055	0.601	174-44-42	89-58-37	163.109	-97.539182
11-92	-30189.698	22334.355	-0.054	-0.598	0.600	264-50-24	270-05-42	162.566	-8.778564
11-91	-30189.752	22333.757	0.597	-0.055	0.600	354-44-11	269-53-47	161.913	96.662061
11-90	-30189.155	22333.702	-2.211	-24.144	24.245	264-46-04	90-01-53	137.714	-304.485654
11-66	-30191.366	22309.558	-0.598	0.055	0.601	174-44-42	89-58-38	113.625	-67.947750
11-95	-30191.964	22309.613	-0.054	-0.598	0.600	264-50-24	270-05-42	113.082	-6.106428
11-94	-30192.018	22309.015	0.597	-0.055	0.600	354-44-11	269-53-47	112.429	67.120113
11-93	-30191.421	22308.960	-2.157	-23.569	23.667	264-46-15	90-02-04	88.805	-191.552385
11-98	-30193.578	22285.391	-0.598	0.055	0.601	174-44-42	89-58-27	65.291	-39.044018
11-97	-30194.176	22285.446	-0.055	-0.598	0.601	264-44-42	270-00-00	64.748	-3.561140
11-96	-30194.231	22284.848	0.598	-0.055	0.601	354-44-42	270-00-00	64.095	38.328810
11-19	-30193.633	22284.793	-1.003	-10.962	11.008	264-46-20	90-01-38	53.078	-53.237234
11-20	-30194.636	22273.831	-0.389	-4.246	4.264	264-45-56	179-59-36	37.870	-14.731430
11-5	-30195.025	22269.585	-0.089	-0.875	0.880	264-11-32	179-25-36	32.749	-2.914661
11-6	-30195.114	22268.710	-0.099	-0.865	0.871	263-28-15	179-16-43	31.009	-3.069891
11-6-1	-30195.213	22267.845	-0.114	-0.873	0.880	262-33-37	179-05-22	29.271	-3.336894
11-7	-30195.327	22266.972	-0.121	-0.869	0.877	262-04-23	179-30-46	27.529	-3.331009
11-7-1	-30195.448	22266.103	-0.144	-0.868	0.880	260-34-50	178-30-27	25.792	-3.714048
11-8	-30195.592	22265.235	-0.157	-0.859	0.873	259-38-32	179-03-42	24.065	-3.778205
11-8-1	-30195.749	22264.376	-0.161	-0.862	0.877	259-25-14	179-46-42	22.344	-3.597384
11-9	-30195.910	22263.514	-0.185	-0.861	0.881	257-52-24	178-27-10	20.621	-3.814885
11-9-1	-30196.095	22262.653	-0.041	-0.173	0.178	256-40-02	178-47-38	19.587	-0.803067
11-21	-30196.136	22262.480	-0.585	0.131	0.599	167-22-40	90-42-38	19.545	-11.433825

面 積 計 算 書　　地番:11BL

測点	X	Y	DX	DY	距離	方向角	夾角	倍横距	倍面積
11-44	-30196.721	22262.611	-0.134	-0.585	0.600	257-05-54	269-43-14	19.091	-2.558194
11-32	-30196.855	22262.026	0.584	-0.137	0.600	346-47-52	269-41-58	18.369	10.727496
11-22	-30196.271	22261.889	-0.222	-0.933	0.959	256-36-57	89-49-05	17.299	-3.840378
11-10-1	-30196.493	22260.956	-0.223	-0.850	0.879	255-17-58	178-41-01	15.516	-3.460068
11-11	-30196.716	22260.106	-0.228	-0.846	0.876	254-55-01	179-37-03	13.820	-3.150960
11-11-1	-30196.944	22259.260	-0.246	-0.843	0.878	253-43-55	178-48-54	12.131	-2.984226
11-12	-30197.190	22258.417	-0.257	-0.837	0.876	252-55-51	179-11-56	10.451	-2.685907
11-12-1	-30197.447	22257.580	-0.268	-0.834	0.876	252-11-08	179-15-17	8.780	-2.353040
11-13	-30197.715	22256.746	-0.281	-0.829	0.875	251-16-31	179-05-23	7.117	-1.999877
11-13-1	-30197.996	22255.917	-0.295	-0.825	0.876	250-19-27	179-02-56	5.463	-1.611585
11-14	-30198.291	22255.092	-0.312	-0.817	0.875	249-05-56	178-46-29	3.821	-1.192152
11-15	-30198.603	22254.275	-0.581	-1.502	1.610	248-51-10	179-45-14	1.502	-0.872662
合計					345.983		10440-00-00		8061.481884
								1／2	4030.740942
								面積	4030.740942

面 積 計 算 書　　地番:11BL1-1

測点	X	Y	DX	DY	距離	方向角	夾角	倍横距	倍面積
11-1L	-30199.184	22252.773	-2.677	-1.347	2.997	206-42-37	137-51-27	-1.347	3.605919
11-1R	-30201.861	22251.426	-11.357	3.145	11.784	164-31-17	137-48-40	0.451	-5.122007
11-16	-30213.218	22254.571	0.271	0.966	1.003	74-19-45	89-48-28	4.562	1.236302
11-45	-30212.947	22255.537	-0.964	0.265	1.000	164-37-45	270-18-00	5.793	-5.584452
11-46	-30213.911	22255.802	3.323	9.434	10.002	70-35-45	85-58-00	15.492	51.479916
11-52	-30210.588	22265.236	13.733	-3.210	14.103	346-50-37	96-14-52	21.716	298.225828
11-32	-30196.855	22262.026	0.584	-0.137	0.600	346-47-52	179-57-15	18.369	10.727496
11-22	-30196.271	22261.889	-0.222	-0.933	0.959	256-36-57	89-49-05	17.299	-3.840378
11-10-1	-30196.493	22260.956	-0.223	-0.850	0.879	255-17-58	178-41-01	15.516	-3.460068
11-11	-30196.716	22260.106	-0.228	-0.846	0.876	254-55-01	179-37-03	13.820	-3.150960
11-11-1	-30196.944	22259.260	-0.246	-0.843	0.878	253-43-55	178-48-54	12.131	-2.984226
11-12	-30197.190	22258.417	-0.257	-0.837	0.876	252-55-51	179-11-56	10.451	-2.685907
11-12-1	-30197.447	22257.580	-0.268	-0.834	0.876	252-11-08	179-15-17	8.780	-2.353040
11-13	-30197.715	22256.746	-0.281	-0.829	0.875	251-16-31	179-05-23	7.117	-1.999877
11-13-1	-30197.996	22255.917	-0.295	-0.825	0.876	250-19-27	179-02-56	5.463	-1.611585
11-14	-30198.291	22255.092	-0.312	-0.817	0.875	249-05-56	178-46-29	3.821	-1.192152
11-15	-30198.603	22254.275	-0.581	-1.502	1.610	248-51-10	179-45-14	1.502	-0.872662
合計					51.069		2700-00-00		330.418147
								1／2	165.2090735
								面積	165.2090735

面 積 計 算 書　　地番:11BL-2

測点	X	Y	DX	DY	距離	方向角	夾角	倍横距	倍面積
11-96	-30194.231	22284.848	-14.442	1.323	14.502	174-45-57	90-01-15	1.323	-19.106766
11-49	-30208.673	22286.171	-12.841	1.176	12.895	174-46-02	180-00-05	3.822	-49.078302
11-18	-30221.514	22287.347	1.053	11.498	11.546	84-46-03	90-00-01	16.496	17.370288
11-ｻ2	-30220.461	22298.845	2.280	24.895	24.999	84-46-02	179-59-59	52.889	120.586920
11-ｻ3	-30218.181	22323.740	2.280	24.899	25.003	84-46-05	180-00-03	102.683	234.117240
11-ｻ4	-30215.901	22348.639	2.371	25.893	26.001	84-46-05	180-00-00	153.475	363.889225
11-ｻ5	-30213.530	22374.532	2.103	22.968	23.064	84-46-06	180-00-01	202.336	425.512608
11-3L	-30211.427	22397.500	2.305	1.919	2.999	39-46-43	135-00-37	227.223	523.749015
11-3R	-30209.122	22399.419	23.658	-2.172	23.757	354-45-16	134-58-33	226.970	5369.656260
11-4L	-30185.464	22397.247	1.917	-2.300	2.994	309-48-38	135-03-22	222.498	426.528666
11-4R	-30183.547	22394.947	-0.967	-10.562	10.606	264-46-08	134-57-30	209.636	-202.718012
11-86	-30184.514	22384.385	-0.598	0.055	0.601	174-44-42	89-58-34	199.129	-119.079142
11-85	-30185.112	22384.440	-0.055	-0.598	0.601	264-44-42	270-00-00	198.586	-10.922230
11-84	-30185.167	22383.842	0.598	-0.055	0.601	354-44-42	270-00-00	197.933	118.363934
11-61	-30184.569	22383.787	-2.265	-24.744	24.847	264-46-12	90-01-30	173.134	-392.148510
11-63	-30186.834	22359.043	-0.598	0.055	0.601	174-44-42	89-58-30	148.445	-88.770110
11-89	-30187.432	22359.098	-0.054	-0.598	0.600	264-50-24	270-05-42	147.902	-7.986708
11-88	-30187.486	22358.500	0.597	-0.055	0.600	354-44-11	269-53-47	147.249	87.907653
11-87	-30186.889	22358.445	-2.211	-24.145	24.246	264-46-05	90-01-54	123.049	-272.061339
11-64	-30189.100	22334.300	-0.598	0.055	0.601	174-44-42	89-58-37	98.959	-59.177482
11-92	-30189.698	22334.355	-0.054	-0.598	0.600	264-50-24	270-05-42	98.416	-5.314464
11-91	-30189.752	22333.757	0.597	-0.055	0.600	354-44-11	269-53-47	97.763	58.364511
11-90	-30189.155	22333.702	-2.211	-24.144	24.245	264-46-04	90-01-53	73.564	-162.650004

面 積 計 算 書　　地番:11BL1-2

測点	X	Y	DX	DY	距離	方向角	夾角	倍横距	倍面積
11-32	-30196.855	22262.026	-13.733	3.210	14.103	166-50-37	89-44-43	3.210	-44.082930
11-52	-30210.588	22265.236	0.629	6.873	6.902	84-46-16	97-55-39	13.293	8.361297
11-51	-30209.959	22272.109	0.283	3.099	3.112	84-46-56	180-00-40	23.265	6.583995
11-50	-30209.676	22275.208	15.040	-1.377	15.103	354-46-08	89-59-12	24.987	375.804480
11-20	-30194.636	22273.831	-0.389	-4.246	4.264	264-45-56	89-59-48	19.364	-7.532596
11-5	-30195.025	22269.585	-0.089	-0.875	0.880	264-11-32	179-25-36	14.243	-1.267627
11-6	-30195.114	22268.710	-0.099	-0.865	0.871	263-28-15	179-16-43	12.503	-1.237797
11-6-1	-30195.213	22267.845	-0.114	-0.873	0.880	262-33-37	179-05-22	10.765	-1.227210
11-7	-30195.327	22266.972	-0.121	-0.869	0.877	262-04-23	179-30-46	9.023	-1.091783
11-7-1	-30195.448	22266.103	-0.144	-0.868	0.880	260-34-50	178-30-27	7.286	-1.049184
11-8	-30195.592	22265.235	-0.157	-0.859	0.873	259-38-32	179-03-42	5.559	-0.872763
11-8-1	-30195.749	22264.376	-0.161	-0.862	0.877	259-25-14	179-46-42	3.838	-0.617918
11-9	-30195.910	22263.514	-0.185	-0.861	0.881	257-52-24	178-27-10	2.115	-0.391275
11-9-1	-30196.095	22262.653	-0.041	-0.173	0.178	256-40-02	178-47-38	1.081	-0.044321
11-21	-30196.136	22262.480	-0.585	0.131	0.599	167-22-40	90-42-38	1.039	-0.607815
11-44	-30196.721	22262.611	-0.134	-0.585	0.600	257-05-54	269-43-14	0.585	-0.078390
合計					51.880		2520-00-00		330.648163
								1／2	165.3240815
								面積	165.3240815

面　積　計　算　書　　地番:11BL1-3

測点	X	Y	DX	DY	距離	方向角	夾角	倍横距	倍面積
11-20	-30194.636	22273.831	-15.040	1.377	15.103	174-46-08	89-59-48	1.377	-20.710080
11-50	-30209.676	22275.208	1.003	10.963	11.009	84-46-21	90-00-13	13.717	13.758151
11-49	-30208.673	22286.171	14.442	-1.323	14.502	354-45-57	89-59-36	23.357	337.321794
11-96	-30194.231	22284.848	0.598	-0.055	0.601	354-44-42	179-58-45	21.979	13.143442
11-19	-30193.633	22284.793	-1.003	-10.962	11.008	264-46-20	90-01-38	10.962	-10.994886
合計					52.223		540-00-00		332.518421
								1／2	166.2592105
								面積	166.2592105

面　積　計　算　書　　地番:11BL1-4

測点	X	Y	DX	DY	距離	方向角	夾角	倍横距	倍面積
11-51	-30209.959	22272.109	-12.842	1.186	12.897	174-43-25	89-56-29	1.186	-15.230612
11-48	-30222.801	22273.295	0.702	7.665	7.697	84-46-02	90-02-37	10.037	7.045974
11-ｻ1	-30222.099	22280.960	0.585	6.387	6.414	84-46-00	179-59-58	24.089	14.092065
11-18	-30221.514	22287.347	12.841	-1.176	12.895	354-46-02	90-00-02	29.300	376.241300
11-49	-30208.673	22286.171	-1.003	-10.963	11.009	264-46-21	90-00-19	17.161	-17.212483
11-50	-30209.676	22275.208	-0.283	-3.099	3.112	264-46-56	180-00-35	3.099	-0.877017
合計					54.024		720-00-00		364.059227
								1／2	182.0296135
								面積	182.0296135

面 積 計 算 書　　地番:11BL1-5

測点	X	Y	DX	DY	距離	方向角	夾角	倍横距	倍面積
11-17	-30215.146	22255.105	-7.209	2.000	7.481	164-29-40	90-02-46	2.000	-14.418000
11-2L	-30222.355	22257.105	-1.703	2.466	2.997	124-37-43	140-08-03	6.466	-11.011598
11-2R	-30224.058	22259.571	1.257	13.724	13.781	84-46-00	140-08-17	22.656	28.478592
11-48	-30222.801	22273.295	12.842	-1.186	12.897	354-43-25	89-57-25	35.194	451.961348
11-51	-30209.959	22272.109	-0.629	-6.873	6.902	264-46-16	90-02-51	27.135	-17.067915
11-52	-30210.588	22265.236	-3.323	-9.434	10.002	250-35-45	165-49-29	10.828	-35.981444
11-46	-30213.911	22255.802	-0.967	0.266	1.003	164-37-11	94-01-26	1.660	-1.605220
11-47	-30214.878	22256.068	-0.268	-0.963	1.000	254-26-54	269-49-43	0.963	-0.258084
合計					56.063		1080-00-00		400.097679
								1／2	200.0488395
								面積	200.0488395

面　積　計　算　書　　地番:11BL-2

測点	X	Y	DX	DY	距離	方向角	夾角	倍横距	倍面積
11-66	-30191.366	22309.558	-0.598	0.055	0.601	174-44-42	89-58-38	49.475	-29.586050
11-95	-30191.964	22309.613	-0.054	-0.598	0.600	264-50-24	270-05-42	48.932	-2.642328
11-94	-30192.018	22309.015	0.597	-0.055	0.600	354-44-11	269-53-47	48.279	28.822563
11-93	-30191.421	22308.960	-2.157	-23.569	23.667	264-46-15	90-02-04	24.655	-53.180835
11-98	-30193.578	22285.391	-0.598	0.055	0.601	174-44-42	89-58-27	1.141	-0.682318
11-97	-30194.176	22285.446	-0.055	-0.598	0.601	264-44-42	270-00-00	0.598	-0.032890
合計					283.779		4860-00-00		6299.731393
								1／2	3149.8656965
								面積	3149.8656965

面　積　計　算　書　　地番:11BL-3

測点	X	Y	DX	DY	距離	方向角	夾角	倍横距	倍面積
11-16	-30213.218	22254.571	-1.928	0.534	2.001	164-31-08	90-11-23	0.534	-1.029552
11-17	-30215.146	22255.105	0.268	0.963	1.000	74-26-54	89-55-46	2.031	0.544308
11-47	-30214.878	22256.068	0.967	-0.266	1.003	344-37-11	90-10-17	2.728	2.637976
11-46	-30213.911	22255.802	0.964	-0.265	1.000	344-37-45	180-00-34	2.197	2.117908
11-45	-30212.947	22255.537	-0.271	-0.966	1.003	254-19-45	89-42-00	0.966	-0.261786
合計					6.007		540-00-00		4.008854
								1／2	2.004427
								面積	2.004427
								面積小計	4030.740942