
画 地 原 子 一 覧 表 用 紙 （No.12BL）

略　　図（1/600）

計算面積＝ 4258.66 m²
街区面積＝ 4258.69
差　　＝ −0.03

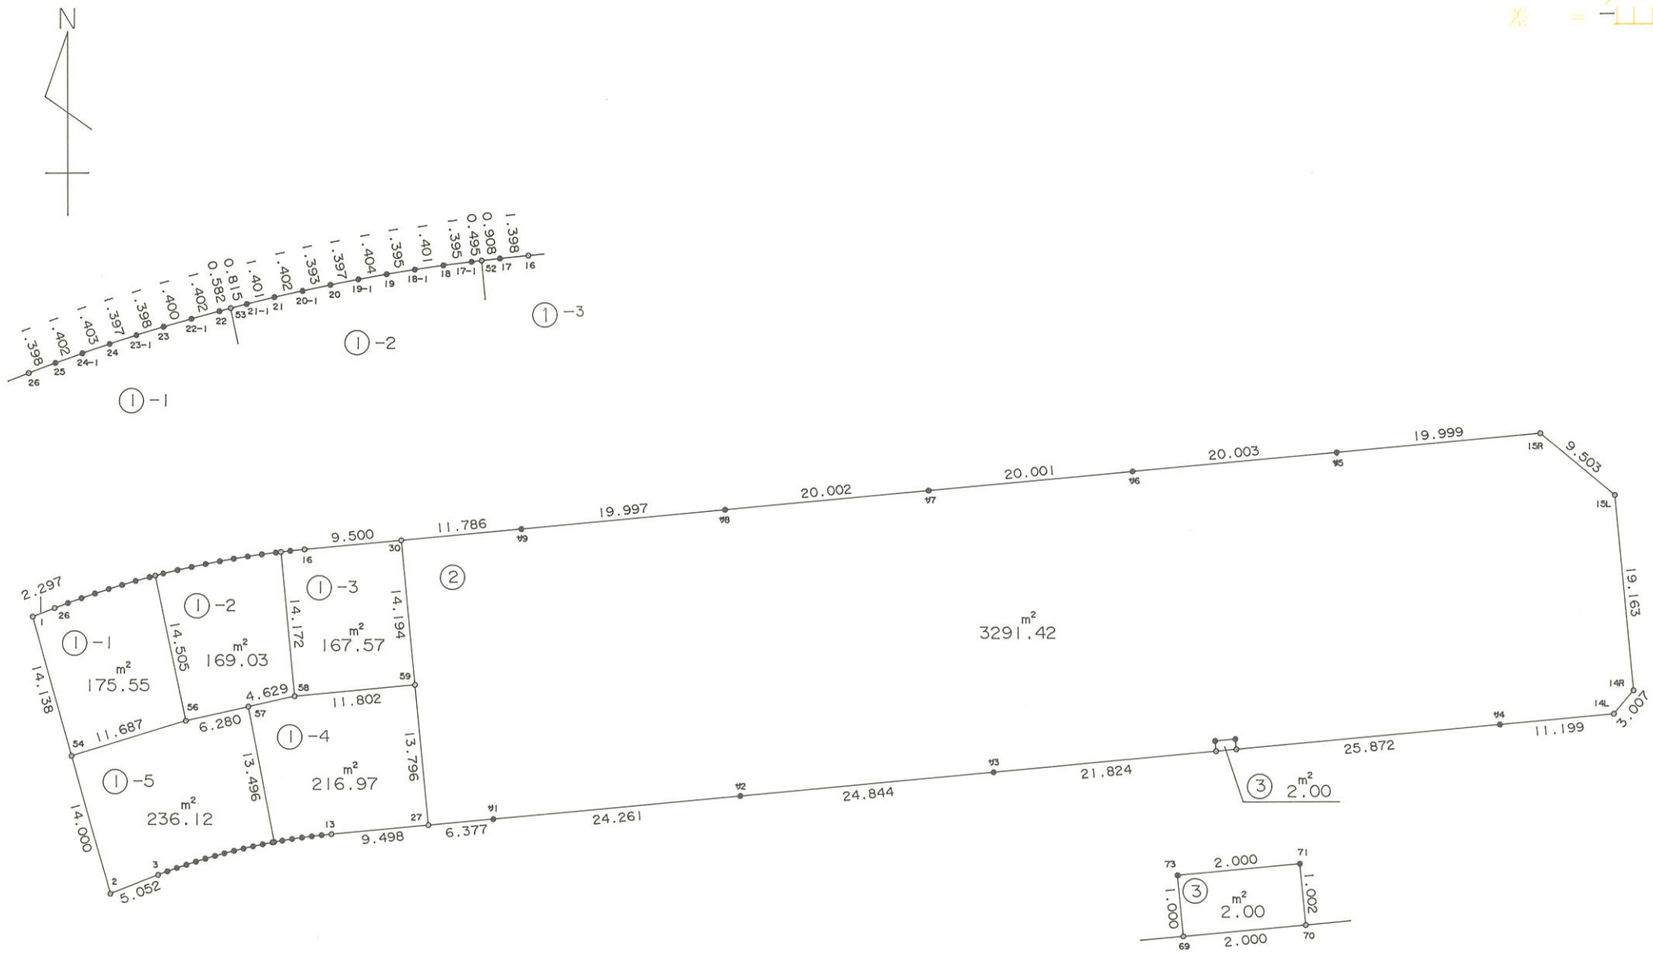

株式会社 中庭測量コンサルタント

面 積 計 算 書　　地番:12BL

測点	X	Y	DX	DY	距離	方向角	夾角	倍横距	倍面積
12-1	-30167.711	22239.896	-13.626	3.772	14.138	164-31-36	95-36-19	3.772	-51.397272
12-54	-30181.337	22243.668	-13.493	3.735	14.000	164-31-39	180-00-03	11.279	-152.187547
12-2	-30194.830	22247.403	1.825	4.711	5.052	68-49-27	84-17-48	19.725	35.998125
12-3	-30193.005	22252.114	0.345	0.907	0.970	69-10-28	180-21-01	25.343	8.743335
12-4	-30192.660	22253.021	0.328	0.913	0.970	70-14-20	181-03-52	27.163	8.909464
12-4-1	-30192.332	22253.934	0.312	0.918	0.970	71-13-43	180-59-23	28.994	9.046128
12-5	-30192.020	22254.852	0.299	0.918	0.965	71-57-33	180-43-50	30.830	9.218170
12-5-1	-30191.721	22255.770	0.285	0.927	0.970	72-54-37	180-57-04	32.675	9.312375
12-6	-30191.436	22256.697	0.275	0.932	0.972	73-33-38	180-39-01	34.534	9.496850
12-6-1	-30191.161	22257.629	0.255	0.933	0.967	74-42-49	181-09-11	36.399	9.281745
12-7	-30190.906	22258.562	0.244	0.937	0.968	75-24-14	180-41-25	38.269	9.337636
12-7-1	-30190.662	22259.499	0.225	0.938	0.965	76-30-40	181-06-26	40.144	9.032400
12-8	-30190.437	22260.437	0.210	0.947	0.970	77-29-49	180-59-09	42.029	8.826090
12-8-1	-30190.227	22261.384	0.203	0.948	0.969	77-54-49	180-25-00	43.924	8.916572
12-9	-30190.024	22262.332	0.183	0.955	0.972	79-09-08	181-14-19	45.827	8.386341
12-9-1	-30189.841	22263.287	0.029	0.164	0.167	79-58-20	180-49-12	46.946	1.361434
12-55	-30189.812	22263.451	0.141	0.788	0.801	79-51-19	179-52-59	47.898	6.753618
12-10	-30189.671	22264.239	0.153	0.957	0.969	80-55-00	181-03-41	49.643	7.595379
12-10-1	-30189.518	22265.196	0.139	0.957	0.967	81-44-09	180-49-09	51.557	7.166423
12-11	-30189.379	22266.153	0.126	0.958	0.966	82-30-26	180-46-17	53.472	6.737472
12-11-1	-30189.253	22267.111	0.108	0.964	0.970	83-36-27	181-06-01	55.394	5.982552
12-12	-30189.145	22268.075	0.097	0.964	0.969	84-15-15	180-38-48	57.322	5.560234
12-13	-30189.048	22269.039	0.866	9.458	9.498	84-46-06	180-30-51	67.744	58.666304
12-27	-30188.182	22278.497	0.581	6.350	6.377	84-46-20	180-00-14	83.552	48.543712

面 積 計 算 書　　地番:12BL

測点	X	Y	DX	DY	距離	方向角	夾角	倍横距	倍面積
12-ｻ1	-30187.601	22284.847	2.212	24.160	24.261	84-46-08	179-59-48	114.062	252.305144
12-ｻ2	-30185.389	22309.007	2.265	24.741	24.844	84-46-09	180-00-01	162.963	369.111195
12-ｻ3	-30183.124	22333.748	1.990	21.733	21.824	84-46-06	179-59-57	209.437	416.779630
12-69	-30181.134	22355.481	0.182	1.992	2.000	84-46-47	180-00-41	233.162	42.435484
12-70	-30180.952	22357.473	2.359	25.764	25.872	84-46-07	179-59-20	260.918	615.505562
12-ｻ4	-30178.593	22383.237	1.021	11.152	11.199	84-46-08	180-00-01	297.834	304.088514
12-14L	-30177.572	22394.389	2.308	1.927	3.007	39-51-33	135-05-25	310.913	717.587204
12-14R	-30175.264	22396.316	19.083	-1.750	19.163	354-45-37	134-54-04	311.090	5936.530470
12-15L	-30156.181	22394.566	6.085	-7.299	9.503	309-49-02	135-03-25	302.041	1837.919485
12-15R	-30150.096	22387.267	-1.827	-19.915	19.999	264-45-30	134-56-28	274.827	-502.108929
12-ｻ5	-30151.923	22367.352	-1.827	-19.919	20.003	264-45-34	180-00-04	234.993	-429.332211
12-ｻ6	-30153.750	22347.433	-1.827	-19.917	20.001	264-45-32	179-59-58	195.157	-356.551839
12-ｻ7	-30155.577	22327.516	-1.827	-19.918	20.002	264-45-33	180-00-01	155.322	-283.773294
12-ｻ8	-30157.404	22307.598	-1.827	-19.913	19.997	264-45-28	179-59-55	115.491	-211.002057
12-ｻ9	-30159.231	22287.685	-1.077	-11.737	11.786	264-45-26	179-59-58	83.841	-90.296757
12-30	-30160.308	22275.948	-0.868	-9.460	9.500	264-45-27	180-00-01	62.644	-54.374992
12-16	-30161.176	22266.488	-0.141	-1.391	1.398	264-12-43	179-27-16	51.793	-7.302813
12-17	-30161.317	22265.097	-0.102	-0.902	0.908	263-32-54	179-20-11	49.500	-5.049000
12-52	-30161.419	22264.195	-0.056	-0.492	0.495	263-30-23	179-57-29	48.106	-2.693936
12-17-1	-30161.475	22263.703	-0.173	-1.384	1.395	262-52-30	179-22-07	46.230	-7.997790
12-18	-30161.648	22262.319	-0.205	-1.386	1.401	261-35-11	178-42-41	43.460	-8.909300
12-18-1	-30161.853	22260.933	-0.221	-1.377	1.395	260-52-56	179-17-45	40.697	-8.994037
12-19	-30162.074	22259.556	-0.247	-1.382	1.404	259-52-00	178-59-04	37.938	-9.370686
12-19-1	-30162.321	22258.174	-0.269	-1.371	1.397	258-53-57	179-01-57	35.185	-9.464765

面 積 計 算 書　　地番:12BL

測点	X	Y	DX	DY	距離	方向角	夾角	倍横距	倍面積
12-20	-30162.590	22256.803	-0.286	-1.363	1.393	258-08-58	179-15-01	32.451	-9.280986
12-20-1	-30162.876	22255.440	-0.304	-1.369	1.402	257-28-48	179-19-50	29.719	-9.034576
12-21	-30163.180	22254.071	-0.333	-1.361	1.401	256-15-05	178-46-17	26.989	-8.987337
12-21-1	-30163.513	22252.710	-0.202	-0.790	0.815	255-39-25	179-24-20	24.838	-5.017276
12-53	-30163.715	22251.920	-0.145	-0.564	0.582	255-34-55	179-55-30	23.484	-3.405180
12-22	-30163.860	22251.356	-0.372	-1.352	1.402	254-36-57	179-02-02	21.568	-8.023296
12-22-1	-30164.232	22250.004	-0.387	-1.345	1.400	253-56-52	179-19-55	18.871	-7.303077
12-23	-30164.619	22248.659	-0.415	-1.335	1.398	252-43-54	178-47-02	16.191	-6.719265
12-23-1	-30165.034	22247.324	-0.428	-1.330	1.397	252-09-42	179-25-48	13.526	-5.789128
12-24	-30165.462	22245.994	-0.457	-1.327	1.403	250-59-49	178-50-07	10.869	-4.967133
12-24-1	-30165.919	22244.667	-0.472	-1.320	1.402	250-19-27	179-19-38	8.222	-3.880784
12-25	-30166.391	22243.347	-0.494	-1.308	1.398	249-18-35	178-59-08	5.594	-2.763436
12-26	-30166.885	22242.039	-0.826	-2.143	2.297	248-55-17	179-36-42	2.143	-1.770118
合計					356.946		10620-00-00		8517.386230
								1／2	4258.693115
								面積	4258.693115

面 積 計 算 書　　地番:12BL1-1

測点	X	Y	DX	DY	距離	方向角	夾角	倍横距	倍面積
12-1	-30167.711	22239.896	-13.626	3.772	14.138	164-31-36	95-36-19	3.772	-51.397272
12-54	-30181.337	22243.668	3.415	11.177	11.687	73-00-36	88-29-00	18.721	63.932215
12-56	-30177.922	22254.845	14.207	-2.925	14.505	348-21-59	95-21-23	26.973	383.205411
12-53	-30163.715	22251.920	-0.145	-0.564	0.582	255-34-55	87-12-56	23.484	-3.405180
12-22	-30163.860	22251.356	-0.372	-1.352	1.402	254-36-57	179-02-02	21.568	-8.023296
12-22-1	-30164.232	22250.004	-0.387	-1.345	1.400	253-56-52	179-19-55	18.871	-7.303077
12-23	-30164.619	22248.659	-0.415	-1.335	1.398	252-43-54	178-47-02	16.191	-6.719265
12-23-1	-30165.034	22247.324	-0.428	-1.330	1.397	252-09-42	179-25-48	13.526	-5.789128
12-24	-30165.462	22245.994	-0.457	-1.327	1.403	250-59-49	178-50-07	10.869	-4.967133
12-24-1	-30165.919	22244.667	-0.472	-1.320	1.402	250-19-27	179-19-38	8.222	-3.880784
12-25	-30166.391	22243.347	-0.494	-1.308	1.398	249-18-35	178-59-08	5.594	-2.763436
12-26	-30166.885	22242.039	-0.826	-2.143	2.297	248-55-17	179-36-42	2.143	-1.770118
合計			53.009		1800-00-00				351.118937
							1／2		175.5594685
							面積		175.5594685

面 積 計 算 書

地番:12BL1-2

測点	X	Y	DX	DY	距離	方向角	夾角	倍積距	倍面積
12-53	-30163.715	22251.920	-14.207	2.925	14.505	168-21-59	92-42-34	2.925	-41.555475
12-56	-30177.922	22254.845	1.376	6.127	6.280	77-20-33	88-58-34	11.977	16.480352
12-57	-30176.546	22260.972	1.014	4.517	4.629	77-20-52	180-00-19	22.621	22.937694
12-58	-30175.532	22265.489	14.113	-1.294	14.172	354-45-41	97-24-49	25.844	364.736372
12-52	-30161.419	22264.195	-0.056	-0.492	0.495	263-30-23	88-44-42	24.058	-1.347248
12-17-1	-30161.475	22263.703	-0.173	-1.384	1.395	262-52-30	179-22-07	22.182	-3.837486
12-18	-30161.648	22262.319	-0.205	-1.386	1.401	261-35-11	178-42-41	19.412	-3.979460
12-18-1	-30161.853	22260.933	-0.221	-1.377	1.395	260-52-56	179-17-45	16.649	-3.679429
12-19	-30162.074	22259.556	-0.247	-1.382	1.404	259-52-00	178-59-04	13.890	-3.430830
12-19-1	-30162.321	22258.174	-0.269	-1.371	1.397	258-53-57	179-01-57	11.137	-2.995853
12-20	-30162.590	22256.803	-0.286	-1.363	1.393	258-08-58	179-15-01	8.403	-2.403258
12-20-1	-30162.876	22255.440	-0.304	-1.369	1.402	257-28-48	179-19-50	5.671	-1.723984
12-21	-30163.180	22254.071	-0.333	-1.361	1.401	256-15-05	178-46-17	2.941	-0.979353
12-21-1	-30163.513	22252.710	-0.202	-0.790	0.815	255-39-25	179-24-20	0.790	-0.159580
合計					52.084		2160-00-00		338.062462
								1／2	169.031231
								面積	169.031231

面 積 計 算 書　　地番:12BL1-3

測点	X	Y	DX	DY	距離	方向角	夾角	倍横距	倍面積
12-52	-30161.419	22264.195	-14.113	1.294	14.172	174-45-41	91-12-47	1.294	-18.262222
12-58	-30175.532	22265.489	1.089	11.752	11.802	84-42-21	89-56-40	14.340	15.616260
12-59	-30174.443	22277.241	14.135	-1.293	14.194	354-46-24	90-04-03	24.799	350.533865
12-30	-30160.308	22275.948	-0.868	-9.460	9.500	264-45-27	89-59-03	14.046	-12.191928
12-16	-30161.176	22266.488	-0.141	-1.391	1.398	264-12-43	179-27-16	3.195	-0.450495
12-17	-30161.317	22265.097	-0.102	-0.902	0.908	263-32-54	179-20-11	0.902	-0.092004
合計					51.974		720-00-00		335.153476
								1／2	167.576738
								面積	167.576738

面 積 計 算 書　　地番:12BL1-4

測点	X	Y	DX	DY	距離	方向角	夾角	倍横距	倍面積
12-57	-30176.546	22260.972	-13.266	2.479	13.496	169-24-55	92-04-03	2.479	-32.886414
12-55	-30189.812	22263.451	0.141	0.788	0.801	79-51-19	90-26-24	5.746	0.810186
12-10	-30189.671	22264.239	0.153	0.957	0.969	80-55-00	181-03-41	7.491	1.146123
12-10-1	-30189.518	22265.196	0.139	0.957	0.967	81-44-09	180-49-09	9.405	1.307295
12-11	-30189.379	22266.153	0.126	0.958	0.966	82-30-26	180-46-17	11.320	1.426320
12-11-1	-30189.253	22267.111	0.108	0.964	0.970	83-36-27	181-06-01	13.242	1.430136
12-12	-30189.145	22268.075	0.097	0.964	0.969	84-15-15	180-38-48	15.170	1.471490
12-13	-30189.048	22269.039	0.866	9.458	9.498	84-46-06	180-30-51	25.592	22.162672
12-27	-30188.182	22278.497	13.739	-1.256	13.796	354-46-36	90-00-30	33.794	464.295766
12-59	-30174.443	22277.241	-1.089	-11.752	11.802	264-42-21	89-55-45	20.786	-22.635954
12-58	-30175.532	22265.489	-1.014	-4.517	4.629	257-20-52	172-38-31	4.517	-4.580238
合計					58.863		1620-00-00		433.947382
								1／2	216.973691
								面積	216.973691

面 積 計 算 書　　地番:12BL1-5

測点	X	Y	DX	DY	距離	方向角	夾角	倍横距	倍面積
12-54	-30181.337	22243.668	-13.493	3.735	14.000	164-31-39	91-31-03	3.735	-50.396355
12-2	-30194.830	22247.403	1.825	4.711	5.052	68-49-27	84-17-48	12.181	22.230325
12-3	-30193.005	22252.114	0.345	0.907	0.970	69-10-28	180-21-01	17.799	6.140655
12-4	-30192.660	22253.021	0.328	0.913	0.970	70-14-20	181-03-52	19.619	6.435032
12-4-1	-30192.332	22253.934	0.312	0.918	0.970	71-13-43	180-59-23	21.450	6.692400
12-5	-30192.020	22254.852	0.299	0.918	0.965	71-57-33	180-43-50	23.286	6.962514
12-5-1	-30191.721	22255.770	0.285	0.927	0.970	72-54-37	180-57-04	25.131	7.162335
12-6	-30191.436	22256.697	0.275	0.932	0.972	73-33-38	180-39-01	26.990	7.422250
12-6-1	-30191.161	22257.629	0.255	0.933	0.967	74-42-49	181-09-11	28.855	7.358025
12-7	-30190.906	22258.562	0.244	0.937	0.968	75-24-14	180-41-25	30.725	7.496900
12-7-1	-30190.662	22259.499	0.225	0.938	0.965	76-30-40	181-06-26	32.600	7.335000
12-8	-30190.437	22260.437	0.210	0.947	0.970	77-29-49	180-59-09	34.485	7.241850
12-8-1	-30190.227	22261.384	0.203	0.948	0.969	77-54-49	180-25-00	36.380	7.385140
12-9	-30190.024	22262.332	0.183	0.955	0.972	79-09-08	181-14-19	38.283	7.005789
12-9-1	-30189.841	22263.287	0.029	0.164	0.167	79-58-20	180-49-12	39.402	1.142658
12-55	-30189.812	22263.451	13.266	-2.479	13.496	349-24-55	89-26-35	37.087	491.996142
12-57	-30176.546	22260.972	-1.376	-6.127	6.280	257-20-33	87-55-38	28.481	-39.189856
12-56	-30177.922	22254.845	-3.415	-11.177	11.687	253-00-36	175-40-03	11.177	-38.169455
合計					62.310		2880-00-00		472.251349
								1／2	236.1256745
								面積	236.1256745

面 積 計 算 書　　地番:12BL-2

測点	X	Y	DX	DY	距離	方向角	夾角	倍横距	倍面積
12-30	-30160.308	22275.948	-14.135	1.293	14.194	174-46-24	90-00-58	1.293	-18.276555
12-59	-30174.443	22277.241	-13.739	1.256	13.796	174-46-36	180-00-12	3.842	-52.785238
12-27	-30188.182	22278.497	0.581	6.350	6.377	84-46-20	89-59-44	11.448	6.651288
12-ｻ1	-30187.601	22284.847	2.212	24.160	24.261	84-46-08	179-59-48	41.958	92.811096
12-ｻ2	-30185.389	22309.007	2.265	24.741	24.844	84-46-09	180-00-01	90.859	205.795635
12-ｻ3	-30183.124	22333.748	1.990	21.733	21.824	84-46-06	179-59-57	137.333	273.292670
12-69	-30181.134	22355.481	0.996	-0.091	1.000	354-46-47	90-00-41	158.975	158.339100
12-73	-30180.138	22355.390	0.184	1.992	2.000	84-43-21	269-56-34	160.876	29.601184
12-71	-30179.954	22357.382	-0.998	0.091	1.002	174-47-24	270-04-03	162.959	-162.633082
12-70	-30180.952	22357.473	2.359	25.764	25.872	84-46-07	89-58-43	188.814	445.412226
12-ｻ4	-30178.593	22383.237	1.021	11.152	11.199	84-46-08	180-00-01	225.730	230.470330
12-14L	-30177.572	22394.389	2.308	1.927	3.007	39-51-33	135-05-25	238.809	551.171172
12-14R	-30175.264	22396.316	19.083	-1.750	19.163	354-45-37	134-54-04	238.986	4560.569838
12-15L	-30156.181	22394.566	6.085	-7.299	9.503	309-49-02	135-03-25	229.937	1399.166645
12-15R	-30150.096	22387.267	-1.827	-19.915	19.999	264-45-30	134-56-28	202.723	-370.374921
12-ｻ5	-30151.923	22367.352	-1.827	-19.919	20.003	264-45-34	180-00-04	162.889	-297.598203
12-ｻ6	-30153.750	22347.433	-1.827	-19.917	20.001	264-45-32	179-59-58	123.053	-224.817831
12-ｻ7	-30155.577	22327.516	-1.827	-19.918	20.002	264-45-33	180-00-01	83.218	-152.039286
12-ｻ8	-30157.404	22307.598	-1.827	-19.913	19.997	264-45-28	179-59-55	43.387	-79.268049
12-ｻ9	-30159.231	22287.685	-1.077	-11.737	11.786	264-45-26	179-59-58	11.737	-12.640749
合計					289.830		3240-00-00		6582.847270
								1／2	3291.423635
								面積	3291.423635

面 積 計 算 書　　地番:12BL-3

測点	X	Y	DX	DY	距離	方向角	夾角	倍横距	倍面積
12-73	-30180.138	22355.390	-0.996	0.091	1.000	174-46-47	90-03-26	0.091	-0.090636
12-69	-30181.134	22355.481	0.182	1.992	2.000	84-46-47	90-00-00	2.174	0.395668
12-70	-30180.952	22357.473	0.998	-0.091	1.002	354-47-24	90-00-37	4.075	4.066850
12-71	-30179.954	22357.382	-0.184	-1.992	2.000	264-43-21	89-55-57	1.992	-0.366528
合計					6.002		360-00-00		4.005354
								1／2	2.002677
								面積	2.002677
								面積小計	4258.693115