
画 地 原 子 一 覧 表 用 紙 （No.13BL）

略　　図（1/500）

計算面積＝ 5371.98 m²
街区面積＝ 5372.12
差　　＝ −0.14

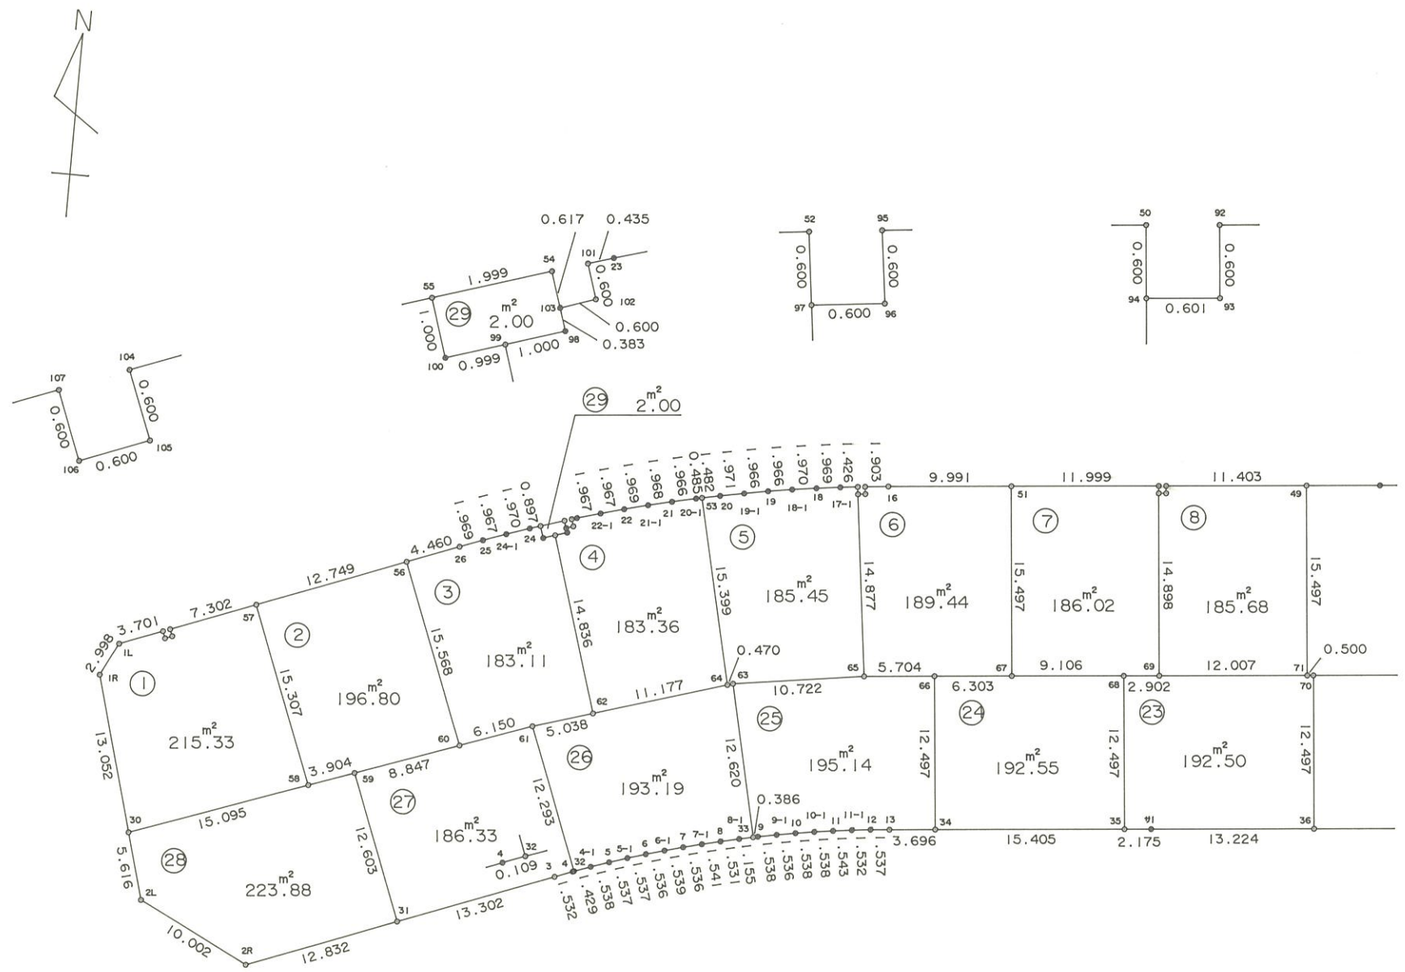


株式会社 中庭測量コンサルタント


画 地 原 子 一 覧 表 用 紙 （No.13BL）


略　　図（1/500）


計算面積＝ 5371.98 m²
街区面積＝ 5372.12
差　　＝ −0.14




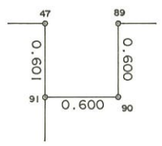

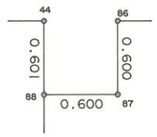

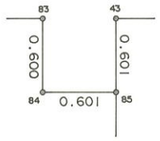

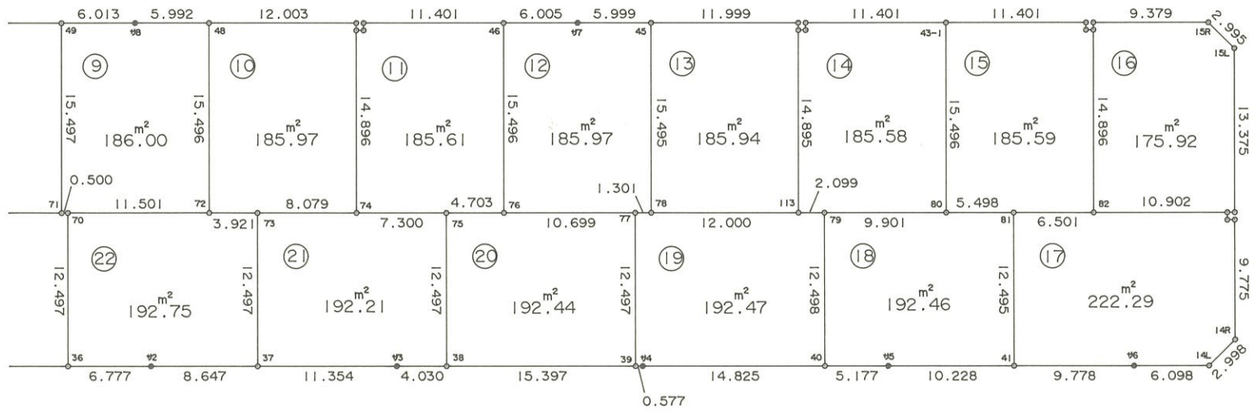

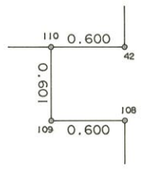

株式会社 中庭測量コンサルタント

面 積 計 算 書　　地番:13BL

測点	X	Y	DX	DY	距離	方向角	夾角	倍横距	倍面積
13-1L	-30142.730	22201.859	-2.674	-1.356	2.998	206-53-23	137-58-10	-1.356	3.625944
13-1R	-30145.404	22200.503	-12.578	3.486	13.052	164-30-33	137-37-10	0.774	-9.735372
13-30	-30157.982	22203.989	-5.412	1.499	5.616	164-31-07	180-00-34	5.759	-31.167708
13-2L	-30163.394	22205.488	-4.491	8.937	10.002	116-40-49	132-09-42	16.195	-72.731745
13-2R	-30167.885	22214.425	4.616	11.973	12.832	68-55-00	132-14-11	37.105	171.276680
13-31	-30163.269	22226.398	4.785	12.412	13.302	68-55-04	180-00-04	61.490	294.229650
13-3	-30158.484	22238.810	0.555	1.428	1.532	68-45-40	179-50-36	75.330	41.808150
13-4	-30157.929	22240.238	0.037	0.102	0.109	70-03-43	181-18-03	76.860	2.843820
13-32	-30157.892	22240.340	0.487	1.343	1.429	70-04-06	180-00-23	78.305	38.134535
13-4-1	-30157.405	22241.683	0.500	1.454	1.538	71-01-23	180-57-17	81.102	40.551000
13-5	-30156.905	22243.137	0.473	1.462	1.537	72-04-19	181-02-56	84.018	39.740514
13-5-1	-30156.432	22244.599	0.452	1.469	1.537	72-53-50	180-49-31	86.949	39.300948
13-6	-30155.980	22246.068	0.428	1.475	1.536	73-49-08	180-55-18	89.893	38.474204
13-6-1	-30155.552	22247.543	0.411	1.483	1.539	74-30-35	180-41-27	92.851	38.161761
13-7	-30155.141	22249.026	0.382	1.488	1.536	75-36-07	181-05-32	95.822	36.604004
13-7-1	-30154.759	22250.514	0.356	1.499	1.541	76-38-25	181-02-18	98.809	35.176004
13-8	-30154.403	22252.013	0.345	1.492	1.531	76-58-49	180-20-24	101.800	35.121000
13-8-1	-30154.058	22253.505	0.235	1.131	1.155	78-15-43	181-16-54	104.423	24.539405
13-33	-30153.823	22254.636	0.079	0.378	0.386	78-11-43	179-56-00	105.932	8.368628
13-9	-30153.744	22255.014	0.292	1.510	1.538	79-03-19	180-51-36	107.820	31.483440
13-9-1	-30153.452	22256.524	0.266	1.513	1.536	80-01-43	180-58-24	110.843	29.484238
13-10	-30153.186	22258.037	0.246	1.518	1.538	80-47-42	180-45-59	113.874	28.013004
13-10-1	-30152.940	22259.555	0.220	1.522	1.538	81-46-30	180-58-48	116.914	25.721080
13-11	-30152.720	22261.077	0.195	1.531	1.543	82-44-29	180-57-59	119.967	23.393565

面 積 計 算 書　　地番:13BL

測点	X	Y	DX	DY	距離	方向角	夾角	倍横距	倍面積
13-11-1	-30152.525	22262.608	0.175	1.522	1.532	83-26-27	180-41-58	123.020	21.528500
13-12	-30152.350	22264.130	0.140	1.531	1.537	84-46-31	181-20-04	126.073	17.650220
13-13	-30152.210	22265.661	0.338	3.681	3.696	84-45-13	179-58-42	131.285	44.374330
13-34	-30151.872	22269.342	1.407	15.341	15.405	84-45-35	180-00-22	150.307	211.481949
13-35	-30150.465	22284.683	0.199	2.166	2.175	84-45-03	179-59-28	167.814	33.394986
13-ヤ1	-30150.266	22286.849	1.208	13.169	13.224	84-45-32	180-00-29	183.149	221.243992
13-36	-30149.058	22300.018	0.619	6.749	6.777	84-45-35	180-00-03	203.067	125.698473
13-ヤ2	-30148.439	22306.767	0.790	8.611	8.647	84-45-29	179-59-54	218.427	172.557330
13-37	-30147.649	22315.378	1.037	11.307	11.354	84-45-36	180-00-07	238.345	247.163765
13-ヤ3	-30146.612	22326.685	0.368	4.013	4.030	84-45-38	180-00-02	253.665	93.348720
13-38	-30146.244	22330.698	1.406	15.333	15.397	84-45-39	180-00-01	273.011	383.853466
13-39	-30144.838	22346.031	0.053	0.575	0.577	84-44-01	179-58-22	288.919	15.312707
13-ヤ4	-30144.785	22346.606	1.354	14.763	14.825	84-45-35	180-01-34	304.257	411.963978
13-40	-30143.431	22361.369	0.473	5.155	5.177	84-45-27	179-59-52	324.175	153.334775
13-ヤ5	-30142.958	22366.524	0.935	10.185	10.228	84-45-17	179-59-50	339.515	317.446525
13-41	-30142.023	22376.709	0.893	9.737	9.778	84-45-36	180-00-19	359.437	320.977241
13-ヤ6	-30141.130	22386.446	0.557	6.073	6.098	84-45-35	179-59-59	375.247	209.012579
13-14L	-30140.573	22392.519	2.304	1.918	2.998	39-46-34	135-00-59	383.238	882.980352
13-14R	-30138.269	22394.437	9.734	-0.895	9.775	354-44-48	134-58-14	384.261	3740.396574
13-108	-30128.535	22393.542	-0.056	-0.597	0.600	264-38-28	89-53-40	382.769	-21.435064
13-109	-30128.591	22392.945	0.598	-0.055	0.601	354-44-42	270-06-14	382.117	228.505966
13-110	-30127.993	22392.890	0.055	0.597	0.600	84-44-11	269-59-29	382.659	21.046245
13-42	-30127.938	22393.487	13.319	-1.225	13.375	354-44-42	90-00-31	382.031	5088.270889
13-15L	-30114.619	22392.262	1.920	-2.299	2.995	309-52-00	135-07-18	378.507	726.733440

面 積 計 算 書　　地番:13BL

測点	X	Y	DX	DY	距離	方向角	夾角	倍横距	倍面積
13-15R	-30112.699	22389.963	-0.856	-9.340	9.379	264-45-49	134-53-49	366.868	-314.039008
13-43	-30113.555	22380.623	-0.598	0.055	0.601	174-44-42	89-58-53	357.583	-213.834634
13-85	-30114.153	22380.678	-0.055	-0.598	0.601	264-44-42	270-00-00	357.040	-19.637200
13-84	-30114.208	22380.080	0.598	-0.054	0.600	354-50-24	270-05-42	356.388	213.120024
13-83	-30113.610	22380.026	-1.041	-11.353	11.401	264-45-40	89-55-16	344.981	-359.125221
13-43-1	-30114.651	22368.673	-1.041	-11.353	11.401	264-45-40	180-00-00	322.275	-335.488275
13-86	-30115.692	22357.320	-0.597	0.055	0.600	174-44-11	89-58-31	310.977	-185.653269
13-87	-30116.289	22357.375	-0.056	-0.597	0.600	264-38-28	269-54-17	310.435	-17.384360
13-88	-30116.345	22356.778	0.598	-0.055	0.601	354-44-42	270-06-14	309.783	185.250234
13-44	-30115.747	22356.723	-1.096	-11.949	11.999	264-45-34	90-00-52	297.779	-326.365784
13-45	-30116.843	22344.774	-0.548	-5.974	5.999	264-45-32	179-59-58	279.856	-153.361088
13-ｻ7	-30117.391	22338.800	-0.548	-5.980	6.005	264-45-51	180-00-19	267.902	-146.810296
13-46	-30117.939	22332.820	-1.041	-11.353	11.401	264-45-40	179-59-49	250.569	-260.842329
13-89	-30118.980	22321.467	-0.597	0.055	0.600	174-44-11	89-58-31	239.271	-142.844787
13-90	-30119.577	22321.522	-0.056	-0.597	0.600	264-38-28	269-54-17	238.729	-13.368824
13-91	-30119.633	22320.925	0.598	-0.055	0.601	354-44-42	270-06-14	238.077	142.370046
13-47	-30119.035	22320.870	-1.096	-11.953	12.003	264-45-40	90-00-58	226.069	-247.771624
13-48	-30120.131	22308.917	-0.547	-5.967	5.992	264-45-44	180-00-04	208.149	-113.857503
13-ｻ8	-30120.678	22302.950	-0.549	-5.988	6.013	264-45-42	179-59-58	196.194	-107.710506
13-49	-30121.227	22296.962	-1.041	-11.355	11.403	264-45-43	180-00-01	178.851	-186.183891
13-92	-30122.268	22285.607	-0.597	0.056	0.600	174-38-28	89-52-45	167.552	-100.028544
13-93	-30122.865	22285.663	-0.055	-0.598	0.601	264-44-42	270-06-14	167.010	-9.185550
13-94	-30122.920	22285.065	0.597	-0.055	0.600	354-44-11	269-59-29	166.357	99.315129
13-50	-30122.323	22285.010	-1.096	-11.949	11.999	264-45-34	90-01-23	154.353	-169.170888

面 積 計 算 書　　地番:13BL

測点	X	Y	DX	DY	距離	方向角	夾角	倍横距	倍面積
13-51	-30123.419	22273.061	-0.912	-9.949	9.991	264-45-45	180-00-11	132.455	-120.798960
13-16	-30124.331	22263.112	-0.191	-1.893	1.903	264-14-18	179-28-33	120.613	-23.037083
13-95	-30124.522	22261.219	-0.595	0.075	0.600	172-48-57	88-34-39	118.795	-70.683025
13-96	-30125.117	22261.294	-0.066	-0.596	0.600	263-40-51	270-51-54	118.274	-7.806084
13-97	-30125.183	22260.698	0.596	-0.073	0.600	353-01-01	269-20-10	117.605	70.092580
13-52	-30124.587	22260.625	-0.159	-1.417	1.426	263-35-52	90-34-51	116.115	-18.462285
13-17-1	-30124.746	22259.208	-0.255	-1.952	1.969	262-33-26	178-57-34	112.746	-28.750230
13-18	-30125.001	22257.256	-0.281	-1.950	1.970	261-48-00	179-14-34	108.844	-30.585164
13-18-1	-30125.282	22255.306	-0.312	-1.941	1.966	260-52-06	179-04-06	104.953	-32.745336
13-19	-30125.594	22253.365	-0.359	-1.933	1.966	259-28-44	178-36-38	101.079	-36.287361
13-19-1	-30125.953	22251.432	-0.372	-1.936	1.971	259-07-24	179-38-40	97.210	-36.162120
13-20	-30126.325	22249.496	-0.299	-1.452	1.482	258-21-51	179-14-27	93.822	-28.052778
13-53	-30126.624	22248.044	-0.098	-0.475	0.485	258-20-33	179-58-42	91.895	-9.005710
13-20-1	-30126.722	22247.569	-0.436	-1.917	1.966	257-11-12	178-50-39	89.503	-39.023308
13-21	-30127.158	22245.652	-0.456	-1.914	1.968	256-35-58	179-24-46	85.672	-39.066432
13-21-1	-30127.614	22243.738	-0.497	-1.905	1.969	255-22-40	178-46-42	81.853	-40.680941
13-22	-30128.111	22241.833	-0.524	-1.896	1.967	254-33-03	179-10-23	78.052	-40.899248
13-22-1	-30128.635	22239.937	-0.548	-1.889	1.967	253-49-21	179-16-18	74.267	-40.698316
13-23	-30129.183	22238.048	-0.128	-0.416	0.435	252-53-50	179-04-29	71.962	-9.211136
13-101	-30129.311	22237.632	-0.572	0.182	0.600	162-21-00	89-27-10	71.728	-41.028416
13-102	-30129.883	22237.814	-0.193	-0.568	0.600	251-13-58	268-52-58	71.342	-13.769006
13-103	-30130.076	22237.246	0.588	-0.187	0.617	342-21-29	271-07-31	70.587	41.505156
13-54	-30129.488	22237.059	-0.607	-1.905	1.999	252-19-35	89-58-06	68.495	-41.576465
13-55	-30130.095	22235.154	-0.278	-0.853	0.897	251-56-56	179-37-21	65.737	-18.274886

面 積 計 算 書　　地番:13BL

測点	X	Y	DX	DY	距離	方向角	夾角	倍横距	倍面積
13-24	-30130.373	22234.301	-0.636	-1.864	1.970	251-09-37	179-12-41	63.020	-40.080720
13-24-1	-30131.009	22232.437	-0.664	-1.852	1.967	250-16-32	179-06-55	59.304	-39.377856
13-25	-30131.673	22230.585	-0.695	-1.842	1.969	249-19-41	179-03-09	55.610	-38.648950
13-26	-30132.368	22228.743	-1.604	-4.162	4.460	248-55-26	179-35-45	49.606	-79.568024
13-56	-30133.972	22224.581	-4.585	-11.896	12.749	248-55-20	179-59-54	33.548	-153.817580
13-57	-30138.557	22212.685	-2.626	-6.813	7.302	248-55-17	179-59-57	14.839	-38.967214
13-104	-30141.183	22205.872	-0.560	0.216	0.600	158-54-28	89-59-11	8.242	-4.615520
13-105	-30141.743	22206.088	-0.216	-0.560	0.600	248-54-28	270-00-00	7.898	-1.705968
13-106	-30141.959	22205.528	0.560	-0.216	0.600	338-54-28	270-00-00	7.122	3.988320
13-107	-30141.399	22205.312	-1.331	-3.453	3.701	248-55-13	90-00-45	3.453	-4.595943
合計					443.834		18720-00-00		10744.254530
								1／2	5372.127265
								面積	5372.127265

面 積 計 算 書　　地番:13BL-1

測点	X	Y	DX	DY	距離	方向角	夾角	倍横距	倍面積
13-1L	-30142.730	22201.859	-2.674	-1.356	2.998	206-53-23	137-58-10	-1.356	3.625944
13-1R	-30145.404	22200.503	-12.578	3.486	13.052	164-30-33	137-37-10	0.774	-9.735372
13-30	-30157.982	22203.989	5.139	14.193	15.095	70-05-45	85-35-12	18.453	94.829967
13-58	-30152.843	22218.182	14.286	-5.497	15.307	338-57-15	88-51-30	27.149	387.850614
13-57	-30138.557	22212.685	-2.626	-6.813	7.302	248-55-17	89-58-02	14.839	-38.967214
13-104	-30141.183	22205.872	-0.560	0.216	0.600	158-54-28	89-59-11	8.242	-4.615520
13-105	-30141.743	22206.088	-0.216	-0.560	0.600	248-54-28	270-00-00	7.898	-1.705968
13-106	-30141.959	22205.528	0.560	-0.216	0.600	338-54-28	270-00-00	7.122	3.988320
13-107	-30141.399	22205.312	-1.331	-3.453	3.701	248-55-13	90-00-45	3.453	-4.595943
合計					59.255		1260-00-00		430.674828
								1／2	215.337414
								面積	215.337414

面 積 計 算 書　　地番:13BL-2

測点	X	Y	DX	DY	距離	方向角	夾角	倍横距	倍面積
13-57	-30138.557	22212.685	-14.286	5.497	15.307	158-57-15	90-01-55	5.497	-78.530142
13-58	-30152.843	22218.182	1.329	3.671	3.904	70-05-54	91-08-39	14.665	19.489785
13-59	-30151.514	22221.853	3.012	8.318	8.847	70-05-40	179-59-46	26.654	80.281848
13-60	-30148.502	22230.171	14.530	-5.590	15.568	338-57-26	88-51-46	29.382	426.920460
13-56	-30133.972	22224.581	-4.585	-11.896	12.749	248-55-20	89-57-54	11.896	-54.543160
合計					56.375		540-00-00		393.618791
								1／2	196.8093955
								面積	196.8093955

面 積 計 算 書　　地番:13BL-3

測点	X	Y	DX	DY	距離	方向角	夾角	倍横距	倍面積
13-56	-30133.972	22224.581	-14.530	5.590	15.568	158-57-26	90-02-00	5.590	-81.222700
13-60	-30148.502	22230.171	2.094	5.782	6.150	70-05-30	91-08-04	16.962	35.518428
13-61	-30146.408	22235.953	1.481	4.815	5.038	72-54-11	182-48-41	27.559	40.814879
13-62	-30144.927	22240.768	14.182	-4.358	14.836	342-55-06	90-00-55	28.016	397.322912
13-99	-30130.745	22236.410	-0.303	-0.952	0.999	252-20-42	89-25-36	22.706	-6.879918
13-100	-30131.048	22235.458	0.953	-0.304	1.000	342-18-28	269-57-46	21.450	20.441850
13-55	-30130.095	22235.154	-0.278	-0.853	0.897	251-56-56	89-38-28	20.293	-5.641454
13-24	-30130.373	22234.301	-0.636	-1.864	1.970	251-09-37	179-12-41	17.576	-11.178336
13-24-1	-30131.009	22232.437	-0.664	-1.852	1.967	250-16-32	179-06-55	13.860	-9.203040
13-25	-30131.673	22230.585	-0.695	-1.842	1.969	249-19-41	179-03-09	10.166	-7.065370
13-26	-30132.368	22228.743	-1.604	-4.162	4.460	248-55-26	179-35-45	4.162	-6.675848
合計					54.854		1620-00-00		366.231403

1／2　183.1157015
面積　183.1157015

面　積　計　算　書　　地番:13BL-4

測点	X	Y	DX	DY	距離	方向角	夾角	倍横距	倍面積
13-101	-30129.311	22237.632	-0.572	0.182	0.600	162-21-00	89-27-10	0.182	-0.104104
13-102	-30129.883	22237.814	-0.193	-0.568	0.600	251-13-58	268-52-58	-0.204	0.039372
13-103	-30130.076	22237.246	-0.365	0.117	0.383	162-13-37	90-59-39	-0.655	0.239075
13-98	-30130.441	22237.363	-0.304	-0.953	1.000	252-18-28	270-04-51	-1.491	0.453264
13-99	-30130.745	22236.410	-14.182	4.358	14.836	162-55-06	90-36-38	1.914	-27.144348
13-62	-30144.927	22240.768	3.286	10.683	11.177	72-54-09	89-59-03	16.955	55.714130
13-64	-30141.641	22251.451	15.017	-3.407	15.399	347-13-02	94-18-53	24.231	363.876927
13-53	-30126.624	22248.044	-0.098	-0.475	0.485	258-20-33	91-07-31	20.349	-1.994202
13-20-1	-30126.722	22247.569	-0.436	-1.917	1.966	257-11-12	178-50-39	17.957	-7.829252
13-21	-30127.158	22245.652	-0.456	-1.914	1.968	256-35-58	179-24-46	14.126	-6.441456
13-21-1	-30127.614	22243.738	-0.497	-1.905	1.969	255-22-40	178-46-42	10.307	-5.122579
13-22	-30128.111	22241.833	-0.524	-1.896	1.967	254-33-03	179-10-23	6.506	-3.409144
13-22-1	-30128.635	22239.937	-0.548	-1.889	1.967	253-49-21	179-16-18	2.721	-1.491108
13-23	-30129.183	22238.048	-0.128	-0.416	0.435	252-53-50	179-04-29	0.416	-0.053248
合計					54.752		2160-00-00		366.733327
								1／2	183.3666635
								面積	183.3666635

面 積 計 算 書　　地番:13BL-5

測点	X	Y	DX	DY	距離	方向角	夾角	倍横距	倍面積
13-53	-30126.624	22248.044	-15.017	3.407	15.399	167-13-02	88-51-11	3.407	-51.162919
13-64	-30141.641	22251.451	0.138	0.449	0.470	72-54-55	85-41-53	7.263	1.002294
13-63	-30141.503	22251.900	1.554	10.609	10.722	81-40-00	188-45-05	18.321	28.470834
13-65	-30139.949	22262.509	14.766	-1.811	14.877	353-00-28	91-20-28	27.119	400.439154
13-97	-30125.183	22260.698	0.596	-0.073	0.600	353-01-01	180-00-33	25.235	15.040060
13-52	-30124.587	22260.625	-0.159	-1.417	1.426	263-35-52	90-34-51	23.745	-3.775455
13-17-1	-30124.746	22259.208	-0.255	-1.952	1.969	262-33-26	178-57-34	20.376	-5.195880
13-18	-30125.001	22257.256	-0.281	-1.950	1.970	261-48-00	179-14-34	16.474	-4.629194
13-18-1	-30125.282	22255.306	-0.312	-1.941	1.966	260-52-06	179-04-06	12.583	-3.925896
13-19	-30125.594	22253.365	-0.359	-1.933	1.966	259-28-44	178-36-38	8.709	-3.126531
13-19-1	-30125.953	22251.432	-0.372	-1.936	1.971	259-07-24	179-38-40	4.840	-1.800480
13-20	-30126.325	22249.496	-0.299	-1.452	1.482	258-21-51	179-14-27	1.452	-0.434148
合計					54.818	1800-00-00			370.901839
							1／2		185.4509195
							面積		185.4509195

面 積 計 算 書　　地番:13BL-6

測点	X	Y	DX	DY	距離	方向角	夾角	倍横距	倍面積
13-95	-30124.522	22261.219	-0.595	0.075	0.600	172-48-57	88-34-39	0.075	-0.044625
13-96	-30125.117	22261.294	-0.066	-0.596	0.600	263-40-51	270-51-54	-0.446	0.029436
13-97	-30125.183	22260.698	-14.766	1.811	14.877	173-00-28	89-19-37	0.769	-11.355054
13-65	-30139.949	22262.509	0.521	5.680	5.704	84-45-33	91-45-05	8.260	4.303460
13-66	-30139.428	22268.189	0.576	6.277	6.303	84-45-25	179-59-52	20.217	11.644992
13-67	-30138.852	22274.466	15.433	-1.405	15.497	354-47-54	90-02-29	25.089	387.198537
13-51	-30123.419	22273.061	-0.912	-9.949	9.991	264-45-45	89-57-51	13.735	-12.526320
13-16	-30124.331	22263.112	-0.191	-1.893	1.903	264-14-18	179-28-33	1.893	-0.361563
合計					55.475		1080-00-00		378.888863
								1／2	189.4444315
								面積	189.4444315

面 積 計 算 書　　地番:13BL-7

測点	X	Y	DX	DY	距離	方向角	夾角	倍横距	倍面積
13-51	-30123.419	22273.061	-15.433	1.405	15.497	174-47-54	90-02-20	1.405	-21.683365
13-67	-30138.852	22274.466	0.831	9.068	9.106	84-45-50	89-57-56	11.878	9.870618
13-68	-30138.021	22283.534	0.265	2.890	2.902	84-45-39	179-59-49	23.836	6.316540
13-69	-30137.756	22286.424	14.836	-1.359	14.898	354-45-58	90-00-19	25.367	376.344812
13-94	-30122.920	22285.065	0.597	-0.055	0.600	354-44-11	179-58-13	23.953	14.299941
13-50	-30122.323	22285.010	-1.096	-11.949	11.999	264-45-34	90-01-23	11.949	-13.096104
合計					55.002		720-00-00		372.052442
								1／2	186.026221
								面積	186.026221

面　積　計　算　書　　地番:13BL-8

測点	X	Y	DX	DY	距離	方向角	夾角	倍横距	倍面積
13-92	-30122.268	22285.607	-0.597	0.056	0.600	174-38-28	89-52-45	0.056	-0.033432
13-93	-30122.865	22285.663	-0.055	-0.598	0.601	264-44-42	270-06-14	-0.486	0.026730
13-94	-30122.920	22285.065	-14.836	1.359	14.898	174-45-58	90-01-16	0.275	-4.079900
13-69	-30137.756	22286.424	1.097	11.957	12.007	84-45-29	89-59-31	13.591	14.909327
13-71	-30136.659	22298.381	15.432	-1.419	15.497	354-44-47	89-59-18	24.129	372.358728
13-49	-30121.227	22296.962	-1.041	-11.355	11.403	264-45-43	90-00-56	11.355	-11.820555
合計					55.006		720-00-00		371.360898
								1／2	185.680449
								面積	185.680449

面　積　計　算　書　　地番:13BL-9

測点	X	Y	DX	DY	距離	方向角	夾角	倍横距	倍面積
13-49	-30121.227	22296.962	-15.432	1.419	15.497	174-44-47	89-59-05	1.419	-21.898008
13-71	-30136.659	22298.381	0.046	0.498	0.500	84-43-21	89-58-34	3.336	0.153456
13-70	-30136.613	22298.879	1.051	11.453	11.501	84-45-25	180-02-04	15.287	16.066637
13-72	-30135.562	22310.332	15.431	-1.415	15.496	354-45-39	90-00-14	25.325	390.790075
13-48	-30120.131	22308.917	-0.547	-5.967	5.992	264-45-44	90-00-05	17.943	-9.814821
13-ｻ8	-30120.678	22302.950	-0.549	-5.988	6.013	264-45-42	179-59-58	5.988	-3.287412
合計					54.999		720-00-00		372.009927
								1／2	186.0049635
								面積	186.0049635

面　積　計　算　書　　地番:13BL-10

測点	X	Y	DX	DY	距離	方向角	夾角	倍横距	倍面積
13-48	-30120.131	22308.917	-15.431	1.415	15.496	174-45-39	89-59-59	1.415	-21.834865
13-72	-30135.562	22310.332	0.358	3.905	3.921	84-45-43	90-00-04	6.735	2.411130
13-73	-30135.204	22314.237	0.737	8.045	8.079	84-45-57	180-00-14	18.685	13.770845
13-74	-30134.467	22322.282	14.834	-1.357	14.896	354-46-23	90-00-26	25.373	376.383082
13-91	-30119.633	22320.925	0.598	-0.055	0.601	354-44-42	179-58-19	23.961	14.328678
13-47	-30119.035	22320.870	-1.096	-11.953	12.003	264-45-40	90-00-58	11.953	-13.100488
合計					54.996		720-00-00		371.958382
								1／2	185.979191
								面積	185.979191

面　積　計　算　書　　地番:13BL-11

測点	X	Y	DX	DY	距離	方向角	夾角	倍横距	倍面積
13-89	-30118.980	22321.467	-0.597	0.055	0.600	174-44-11	89-58-31	0.055	-0.032835
13-90	-30119.577	22321.522	-0.056	-0.597	0.600	264-38-28	269-54-17	-0.487	0.027272
13-91	-30119.633	22320.925	-14.834	1.357	14.896	174-46-23	90-07-55	0.273	-4.049682
13-74	-30134.467	22322.282	0.667	7.269	7.300	84-45-26	89-59-03	8.899	5.935633
13-75	-30133.800	22329.551	0.430	4.683	4.703	84-45-13	179-59-47	20.851	8.965930
13-76	-30133.370	22334.234	15.431	-1.414	15.496	354-45-52	90-00-39	24.120	372.195720
13-46	-30117.939	22332.820	-1.041	-11.353	11.401	264-45-40	89-59-48	11.353	-11.818473
合計					54.996		900-00-00		371.223565
								1／2	185.6117825
								面積	185.6117825

面　積　計　算　書　　地番:13BL-12

測点	X	Y	DX	DY	距離	方向角	夾角	倍横距	倍面積
13-46	-30117.939	22332.820	-15.431	1.414	15.496	174-45-52	90-00-01	1.414	-21.819434
13-76	-30133.370	22334.234	0.977	10.654	10.699	84-45-38	89-59-46	13.482	13.171914
13-77	-30132.393	22344.888	0.119	1.296	1.301	84-45-14	179-59-36	25.432	3.026408
13-78	-30132.274	22346.184	15.431	-1.410	15.495	354-46-45	90-01-31	25.318	390.682058
13-45	-30116.843	22344.774	-0.548	-5.974	5.999	264-45-32	89-58-47	17.934	-9.827832
13-ｻ7	-30117.391	22338.800	-0.548	-5.980	6.005	264-45-51	180-00-19	5.980	-3.277040
合計					54.995		720-00-00		371.956074
								1／2	185.978037
								面積	185.978037

面　積　計　算　書　　地番:13BL-13

測点	X	Y	DX	DY	距離	方向角	夾角	倍横距	倍面積
13-45	-30116.843	22344.774	-15.431	1.410	15.495	174-46-45	90-01-11	1.410	-21.757710
13-78	-30132.274	22346.184	1.096	11.950	12.000	84-45-35	89-58-50	14.770	16.187920
13-113	-30131.178	22358.134	14.833	-1.356	14.895	354-46-36	90-01-01	25.364	376.224212
13-88	-30116.345	22356.778	0.598	-0.055	0.601	354-44-42	179-58-06	23.953	14.323894
13-44	-30115.747	22356.723	-1.096	-11.949	11.999	264-45-34	90-00-52	11.949	-13.096104
合計					54.990		540-00-00		371.882212
								1／2	185.941106
								面積	185.941106

面　積　計　算　書　　地番:13BL-14

測点	X	Y	DX	DY	距離	方向角	夾角	倍横距	倍面積
13-86	-30115.692	22357.320	-0.597	0.055	0.600	174-44-11	89-58-31	0.055	-0.032835
13-87	-30116.289	22357.375	-0.056	-0.597	0.600	264-38-28	269-54-17	-0.487	0.027272
13-88	-30116.345	22356.778	-14.833	1.356	14.895	174-46-36	90-08-08	0.272	-4.034576
13-113	-30131.178	22358.134	0.192	2.090	2.099	84-45-04	89-58-28	3.718	0.713856
13-79	-30130.986	22360.224	0.903	9.860	9.901	84-46-02	180-00-58	15.668	14.148204
13-80	-30130.083	22370.084	15.432	-1.411	15.496	354-46-33	90-00-31	24.117	372.173544
13-43-1	-30114.651	22368.673	-1.041	-11.353	11.401	264-45-40	89-59-07	11.353	-11.818473
合計					54.992		900-00-00		371.176992
								1／2	185.588496
								面積	185.588496

面　積　計　算　書　　地番:13BL-15

測点	X	Y	DX	DY	距離	方向角	夾角	倍横距	倍面積
13-43-1	-30114.651	22368.673	-15.432	1.411	15.496	174-46-33	90-00-53	1.411	-21.774552
13-80	-30130.083	22370.084	0.502	5.475	5.498	84-45-40	89-59-07	8.297	4.165094
13-81	-30129.581	22375.559	0.594	6.474	6.501	84-45-28	179-59-48	20.246	12.026124
13-82	-30128.987	22382.033	14.834	-1.355	14.896	354-46-51	90-01-23	25.365	376.264410
13-85	-30114.153	22380.678	-0.055	-0.598	0.601	264-44-42	89-57-51	23.412	-1.287660
13-84	-30114.208	22380.080	0.598	-0.054	0.600	354-50-24	270-05-42	22.760	13.610480
13-83	-30113.610	22380.026	-1.041	-11.353	11.401	264-45-40	89-55-16	11.353	-11.818473
合計					54.993		900-00-00		371.185423
								1／2	185.5927115
								面積	185.5927115

面　積　計　算　書　　地番:13BL-16

測点	X	Y	DX	DY	距離	方向角	夾角	倍横距	倍面積
13-43	-30113.555	22380.623	-0.598	0.055	0.601	174-44-42	89-58-53	0.055	-0.032890
13-85	-30114.153	22380.678	-14.834	1.355	14.896	174-46-51	180-02-09	1.465	-21.731810
13-82	-30128.987	22382.033	0.994	10.857	10.902	84-46-08	89-59-17	13.677	13.594938
13-110	-30127.993	22392.890	0.055	0.597	0.600	84-44-11	179-58-03	25.131	1.382205
13-42	-30127.938	22393.487	13.319	-1.225	13.375	354-44-42	90-00-31	24.503	326.355457
13-15L	-30114.619	22392.262	1.920	-2.299	2.995	309-52-00	135-07-18	20.979	40.279680
13-15R	-30112.699	22389.963	-0.856	-9.340	9.379	264-45-49	134-53-49	9.340	-7.995040
合計					52.748		900-00-00		351.852540
								1／2	175.926270
								面積	175.926270

面　積　計　算　書　　地番:13BL-17

測点	X	Y	DX	DY	距離	方向角	夾角	倍横距	倍面積
13-81	-30129.581	22375.559	-12.442	1.150	12.495	174-43-09	89-57-41	1.150	-14.308300
13-41	-30142.023	22376.709	0.893	9.737	9.778	84-45-36	90-02-27	12.037	10.749041
13-ｳ6	-30141.130	22386.446	0.557	6.073	6.098	84-45-35	179-59-59	27.847	15.510779
13-14L	-30140.573	22392.519	2.304	1.918	2.998	39-46-34	135-00-59	35.838	82.570752
13-14R	-30138.269	22394.437	9.734	-0.895	9.775	354-44-48	134-58-14	36.861	358.804974
13-108	-30128.535	22393.542	-0.056	-0.597	0.600	264-38-28	89-53-40	35.369	-1.980664
13-109	-30128.591	22392.945	0.598	-0.055	0.601	354-44-42	270-06-14	34.717	20.760766
13-110	-30127.993	22392.890	-0.994	-10.857	10.902	264-46-08	90-01-26	23.805	-23.662170
13-82	-30128.987	22382.033	-0.594	-6.474	6.501	264-45-28	179-59-20	6.474	-3.845556
合計					59.748		1260-00-00		444.599622
								1／2	222.299811
								面積	222.299811

面　積　計　算　書　　地番:13BL-18

測点	X	Y	DX	DY	距離	方向角	夾角	倍横距	倍面積
13-79	-30130.986	22360.224	-12.445	1.145	12.498	174-44-36	89-58-34	1.145	-14.249525
13-40	-30143.431	22361.369	0.473	5.155	5.177	84-45-27	90-00-51	7.445	3.521485
13-ｻ5	-30142.958	22366.524	0.935	10.185	10.228	84-45-17	179-59-50	22.785	21.303975
13-41	-30142.023	22376.709	12.442	-1.150	12.495	354-43-09	89-57-52	31.820	395.904440
13-81	-30129.581	22375.559	-0.502	-5.475	5.498	264-45-40	90-02-31	25.195	-12.647890
13-80	-30130.083	22370.084	-0.903	-9.860	9.901	264-46-02	180-00-22	9.860	-8.903580
合計					55.797		720-00-00		384.928905
								1／2	192.4644525
								面積	192.4644525

面　積　計　算　書　　地番:13BL-19

測点	X	Y	DX	DY	距離	方向角	夾角	倍横距	倍面積
13-77	-30132.393	22344.888	-12.445	1.143	12.497	174-45-09	89-59-55	1.143	-14.224635
13-39	-30144.838	22346.031	0.053	0.575	0.577	84-44-01	89-58-52	2.861	0.151633
13-ｻ4	-30144.785	22346.606	1.354	14.763	14.825	84-45-35	180-01-34	18.199	24.641446
13-40	-30143.431	22361.369	12.445	-1.145	12.498	354-44-36	89-59-01	31.817	395.962565
13-79	-30130.986	22360.224	-0.192	-2.090	2.099	264-45-04	90-00-28	28.582	-5.487744
13-113	-30131.178	22358.134	-1.096	-11.950	12.000	264-45-35	180-00-31	14.542	-15.938032
13-78	-30132.274	22346.184	-0.119	-1.296	1.301	264-45-14	179-59-39	1.296	-0.154224
合計					55.797		900-00-00		384.951009
								1／2	192.4755045
								面積	192.4755045

面 積 計 算 書　　地番:13BL-20

測点	X	Y	DX	DY	距離	方向角	夾角	倍横距	倍面積
13-75	-30133.800	22329.551	-12.444	1.147	12.497	174-44-02	89-58-49	1.147	-14.273268
13-38	-30146.244	22330.698	1.406	15.333	15.397	84-45-39	90-01-37	17.627	24.783562
13-39	-30144.838	22346.031	12.445	-1.143	12.497	354-45-09	89-59-30	31.817	395.962565
13-77	-30132.393	22344.888	-0.977	-10.654	10.699	264-45-38	90-00-29	20.020	-19.559540
13-76	-30133.370	22334.234	-0.430	-4.683	4.703	264-45-13	179-59-35	4.683	-2.013690
合計					55.793		540-00-00		384.899629
								1／2	192.4498145
								面積	192.4498145

面 積 計 算 書　　地番:13BL-21

測点	X	Y	DX	DY	距離	方向角	夾角	倍横距	倍面積
13-73	-30135.204	22314.237	-12.445	1.141	12.497	174-45-42	89-59-45	1.141	-14.199745
13-37	-30147.649	22315.378	1.037	11.307	11.354	84-45-36	89-59-54	13.589	14.091793
13-ｻ3	-30146.612	22326.685	0.368	4.013	4.030	84-45-38	180-00-02	28.909	10.638512
13-38	-30146.244	22330.698	12.444	-1.147	12.497	354-44-02	89-58-24	31.775	395.408100
13-75	-30133.800	22329.551	-0.667	-7.269	7.300	264-45-26	90-01-24	23.359	-15.580453
13-74	-30134.467	22322.282	-0.737	-8.045	8.079	264-45-57	180-00-31	8.045	-5.929165
合計					55.757		720-00-00		384.429042
								1／2	192.214521
								面積	192.214521

面　積　計　算　書　　地番:13BL-22

測点	X	Y	DX	DY	距離	方向角	夾角	倍横距	倍面積
13-70	-30136.613	22298.879	-12.445	1.139	12.497	174-46-15	90-00-50	1.139	-14.174855
13-36	-30149.058	22300.018	0.619	6.749	6.777	84-45-35	89-59-20	9.027	5.587713
13-ｻ2	-30148.439	22306.767	0.790	8.611	8.647	84-45-29	179-59-54	24.387	19.265730
13-37	-30147.649	22315.378	12.445	-1.141	12.497	354-45-42	90-00-13	31.857	396.460365
13-73	-30135.204	22314.237	-0.358	-3.905	3.921	264-45-43	90-00-01	26.811	-9.598338
13-72	-30135.562	22310.332	-1.051	-11.453	11.501	264-45-25	179-59-42	11.453	-12.037103
合計					55.840		720-00-00		385.503512
								1／2	192.751756
								面積	192.751756

面　積　計　算　書　　地番:13BL-23

測点	X	Y	DX	DY	距離	方向角	夾角	倍横距	倍面積
13-68	-30138.021	22283.534	-12.444	1.149	12.497	174-43-29	89-57-50	1.149	-14.298156
13-35	-30150.465	22284.683	0.199	2.166	2.175	84-45-03	90-01-34	4.464	0.888336
13-ｻ1	-30150.266	22286.849	1.208	13.169	13.224	84-45-32	180-00-29	19.799	23.917192
13-36	-30149.058	22300.018	12.445	-1.139	12.497	354-46-15	90-00-43	31.829	396.111905
13-70	-30136.613	22298.879	-0.046	-0.498	0.500	264-43-21	89-57-06	30.192	-1.388832
13-71	-30136.659	22298.381	-1.097	-11.957	12.007	264-45-29	180-02-08	17.737	-19.457489
13-69	-30137.756	22286.424	-0.265	-2.890	2.902	264-45-39	180-00-10	2.890	-0.765850
合計					55.802		900-00-00		385.007106
								1／2	192.503553
								面積	192.503553

面 積 計 算 書　　地番:13BL-24

測点	X	Y	DX	DY	距離	方向角	夾角	倍横距	倍面積
13-66	-30139.428	22268.189	-12.444	1.153	12.497	174-42-23	89-56-58	1.153	-14.347932
13-34	-30151.872	22269.342	1.407	15.341	15.405	84-45-35	90-03-12	17.647	24.829329
13-35	-30150.465	22284.683	12.444	-1.149	12.497	354-43-29	89-57-54	31.839	396.204516
13-68	-30138.021	22283.534	-0.831	-9.068	9.106	264-45-50	90-02-21	21.622	-17.967882
13-67	-30138.852	22274.466	-0.576	-6.277	6.303	264-45-25	179-59-35	6.277	-3.615552
合計					55.808		540-00-00		385.102479
								1／2	192.5512395
								面積	192.5512395

面 積 計 算 書　　地番:13BL-25

測点	X	Y	DX	DY	距離	方向角	夾角	倍横距	倍面積
13-63	-30141.503	22251.900	-12.320	2.736	12.620	167-28-45	85-48-45	2.736	-33.707520
13-33	-30153.823	22254.636	0.079	0.378	0.386	78-11-43	90-42-58	5.850	0.462150
13-9	-30153.744	22255.014	0.292	1.510	1.538	79-03-19	180-51-36	7.738	2.259496
13-9-1	-30153.452	22256.524	0.266	1.513	1.536	80-01-43	180-58-24	10.761	2.862426
13-10	-30153.186	22258.037	0.246	1.518	1.538	80-47-42	180-45-59	13.792	3.392832
13-10-1	-30152.940	22259.555	0.220	1.522	1.538	81-46-30	180-58-48	16.832	3.703040
13-11	-30152.720	22261.077	0.195	1.531	1.543	82-44-29	180-57-59	19.885	3.877575
13-11-1	-30152.525	22262.608	0.175	1.522	1.532	83-26-27	180-41-58	22.938	4.014150
13-12	-30152.350	22264.130	0.140	1.531	1.537	84-46-31	181-20-04	25.991	3.638740
13-13	-30152.210	22265.661	0.338	3.681	3.696	84-45-13	179-58-42	31.203	10.546614
13-34	-30151.872	22269.342	12.444	-1.153	12.497	354-42-23	89-57-10	33.731	419.748564
13-66	-30139.428	22268.189	-0.521	-5.680	5.704	264-45-33	90-03-10	26.898	-14.013858
13-65	-30139.949	22262.509	-1.554	-10.609	10.722	261-40-00	176-54-27	10.609	-16.486386
合計					56.387		1980-00-00		390.297823
								1／2	195.1489115
								面積	195.1489115

面 積 計 算 書　　地番:13BL-26

測点	X	Y	DX	DY	距離	方向角	夾角	倍横距	倍面積
13-61	-30146.408	22235.953	-11.484	4.387	12.293	159-05-34	86-11-23	4.387	-50.380308
13-32	-30157.892	22240.340	0.487	1.343	1.429	70-04-06	90-58-32	10.117	4.926979
13-4-1	-30157.405	22241.683	0.500	1.454	1.538	71-01-23	180-57-17	12.914	6.457000
13-5	-30156.905	22243.137	0.473	1.462	1.537	72-04-19	181-02-56	15.830	7.487590
13-5-1	-30156.432	22244.599	0.452	1.469	1.537	72-53-50	180-49-31	18.761	8.479972
13-6	-30155.980	22246.068	0.428	1.475	1.536	73-49-08	180-55-18	21.705	9.289740
13-6-1	-30155.552	22247.543	0.411	1.483	1.539	74-30-35	180-41-27	24.663	10.136493
13-7	-30155.141	22249.026	0.382	1.488	1.536	75-36-07	181-05-32	27.634	10.556188
13-7-1	-30154.759	22250.514	0.356	1.499	1.541	76-38-25	181-02-18	30.621	10.901076
13-8	-30154.403	22252.013	0.345	1.492	1.531	76-58-49	180-20-24	33.612	11.596140
13-8-1	-30154.058	22253.505	0.235	1.131	1.155	78-15-43	181-16-54	36.235	8.515225
13-33	-30153.823	22254.636	12.320	-2.736	12.620	347-28-45	89-13-02	34.630	426.641600
13-63	-30141.503	22251.900	-0.138	-0.449	0.470	252-54-55	85-26-10	31.445	-4.339410
13-64	-30141.641	22251.451	-3.286	-10.683	11.177	252-54-09	179-59-14	20.313	-66.748518
13-62	-30144.927	22240.768	-1.481	-4.815	5.038	252-54-11	180-00-02	4.815	-7.131015
合計					56.477		2340-00-00		386.388752
								1／2	193.194376
								面積	193.194376

面　積　計　算　書　　地番:13BL-27

測点	X	Y	DX	DY	距離	方向角	夾角	倍横距	倍面積
13-59	-30151.514	22221.853	-11.755	4.545	12.603	158-51-41	88-46-01	4.545	-53.426475
13-31	-30163.269	22226.398	4.785	12.412	13.302	68-55-04	90-03-23	21.502	102.887070
13-3	-30158.484	22238.810	0.555	1.428	1.532	68-45-40	179-50-36	35.342	19.614810
13-4	-30157.929	22240.238	0.037	0.102	0.109	70-03-43	181-18-03	36.872	1.364264
13-32	-30157.892	22240.340	11.484	-4.387	12.293	339-05-34	89-01-51	32.587	374.229108
13-61	-30146.408	22235.953	-2.094	-5.782	6.150	250-05-30	90-59-56	22.418	-46.943292
13-60	-30148.502	22230.171	-3.012	-8.318	8.847	250-05-40	180-00-10	8.318	-25.053816
合計					54.836		900-00-00		372.671669
								1／2	186.3358345
								面積	186.3358345

面　積　計　算　書　　地番:13BL-28

測点	X	Y	DX	DY	距離	方向角	夾角	倍横距	倍面積
13-30	-30157.982	22203.989	-5.412	1.499	5.616	164-31-07	94-25-22	1.499	-8.112588
13-2L	-30163.394	22205.488	-4.491	8.937	10.002	116-40-49	132-09-42	11.935	-53.600085
13-2R	-30167.885	22214.425	4.616	11.973	12.832	68-55-00	132-14-11	32.845	151.612520
13-31	-30163.269	22226.398	11.755	-4.545	12.603	338-51-41	89-56-41	40.273	473.409115
13-59	-30151.514	22221.853	-1.329	-3.671	3.904	250-05-54	91-14-13	32.057	-42.603753
13-58	-30152.843	22218.182	-5.139	-14.193	15.095	250-05-45	179-59-51	14.193	-72.937827
合計					60.052		720-00-00		447.767382
								1／2	223.883691
								面積	223.883691

面　積　計　算　書　　地番:13BL-29

測点	X	Y	DX	DY	距離	方向角	夾角	倍横距	倍面積
13-55	-30130.095	22235.154	-0.953	0.304	1.000	162-18-28	89-58-53	0.304	-0.289712
13-100	-30131.048	22235.458	0.303	0.952	0.999	72-20-42	90-02-14	1.560	0.472680
13-99	-30130.745	22236.410	0.304	0.953	1.000	72-18-28	179-57-46	3.465	1.053360
13-98	-30130.441	22237.363	0.365	-0.117	0.383	342-13-37	89-55-09	4.301	1.569865
13-103	-30130.076	22237.246	0.588	-0.187	0.617	342-21-29	180-07-52	3.997	2.350236
13-54	-30129.488	22237.059	-0.607	-1.905	1.999	252-19-35	89-58-06	1.905	-1.156335
合計					5.998		720-00-00		4.000094
								1／2	2.000047
								面積	2.000047
								面積小計	5372.127265