
画 地 原 子 一 覧 表 用 紙 （No. 14BL）

略　　図（ 1/500 ）

計算面積＝ 2264.52 m²
街区面積＝ 2264.55
差　　＝ −0.03

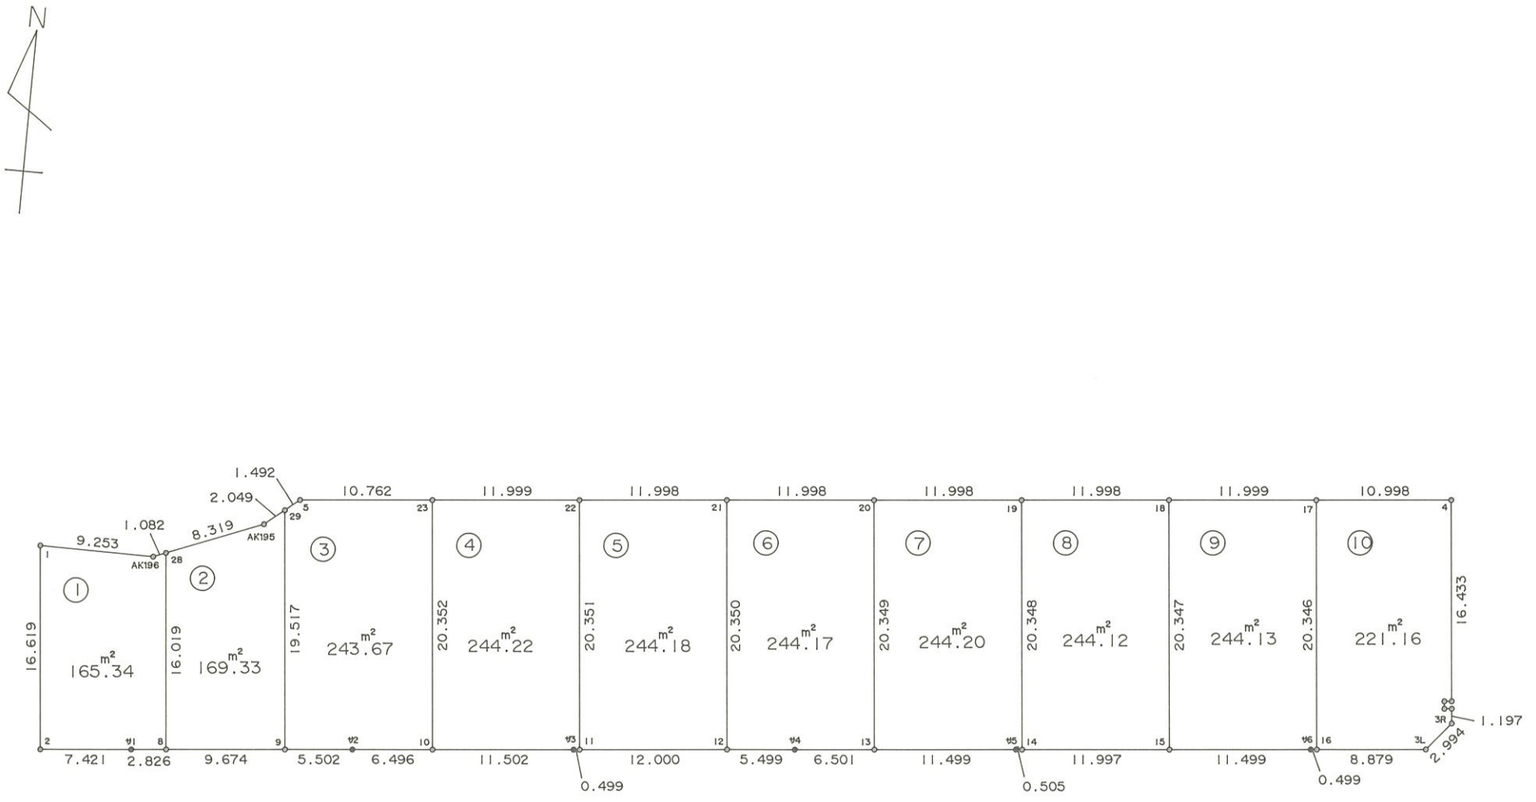

株式会社 中庭測量コンサルタント

面 積 計 算 書　　地番:14BL

測点	X	Y	DX	DY	距離	方向角	夾角	倍横距	倍面積
14-1	-30100.474	22275.572	-16.550	1.512	16.619	174-46-48	84-24-31	1.512	-25.023600
14-2	-30117.024	22277.084	0.678	7.390	7.421	84-45-29	89-58-41	10.414	7.060692
14-ヤ1	-30116.346	22284.474	0.258	2.814	2.826	84-45-41	180-00-12	20.618	5.319444
14-8	-30116.088	22287.288	0.883	9.634	9.674	84-45-48	180-00-07	33.066	29.197278
14-9	-30115.205	22296.922	0.502	5.479	5.502	84-45-54	180-00-06	48.179	24.185858
14-ヤ2	-30114.703	22302.401	0.593	6.469	6.496	84-45-45	179-59-51	60.127	35.655311
14-10	-30114.110	22308.870	1.050	11.454	11.502	84-45-44	179-59-59	78.050	81.952500
14-ヤ3	-30113.060	22320.324	0.046	0.497	0.499	84-42-43	179-56-59	90.001	4.140046
14-11	-30113.014	22320.821	1.096	11.950	12.000	84-45-35	180-02-52	102.448	112.283008
14-12	-30111.918	22332.771	0.502	5.476	5.499	84-45-44	180-00-09	119.874	60.176748
14-ヤ4	-30111.416	22338.247	0.594	6.474	6.501	84-45-28	179-59-44	131.824	78.303456
14-13	-30110.822	22344.721	1.050	11.451	11.499	84-45-39	180-00-11	149.749	157.236450
14-ヤ5	-30109.772	22356.172	0.046	0.503	0.505	84-46-29	180-00-50	161.703	7.438338
14-14	-30109.726	22356.675	1.095	11.947	11.997	84-45-48	179-59-19	174.153	190.697535
14-15	-30108.631	22368.622	1.050	11.451	11.499	84-45-39	179-59-51	197.551	207.428550
14-ヤ6	-30107.581	22380.073	0.046	0.497	0.499	84-42-43	179-57-04	209.499	9.636954
14-16	-30107.535	22380.570	0.811	8.842	8.879	84-45-34	180-02-51	218.838	177.477618
14-3L	-30106.724	22389.412	2.300	1.917	2.994	39-48-38	135-03-04	229.597	528.073100
14-3R	-30104.424	22391.329	1.192	-0.109	1.197	354-46-31	134-57-53	231.405	275.834760
14-24	-30103.232	22391.220	-0.055	-0.597	0.600	264-44-11	89-57-40	230.699	-12.688445
14-27	-30103.287	22390.623	0.597	-0.055	0.600	354-44-11	270-00-00	230.047	137.338059
14-26	-30102.690	22390.568	0.055	0.597	0.600	84-44-11	270-00-00	230.589	12.682395
14-25	-30102.635	22391.165	16.364	-1.502	16.433	354-45-21	90-01-10	229.684	3758.548976
14-4	-30086.271	22389.663	-1.003	-10.952	10.998	264-46-03	90-00-42	217.230	-217.881690

面　積　計　算　書　　地番:14BL

測点	X	Y	DX	DY	距離	方向角	夾角	倍横距	倍面積
14-17	-30087.274	22378.711	-1.095	-11.949	11.999	264-45-51	179-59-48	194.329	-212.790255
14-18	-30088.369	22366.762	-1.094	-11.948	11.998	264-46-06	180-00-15	170.432	-186.452608
14-19	-30089.463	22354.814	-1.095	-11.948	11.998	264-45-49	179-59-43	146.536	-160.456920
14-20	-30090.558	22342.866	-1.095	-11.948	11.998	264-45-49	180-00-00	122.640	-134.290800
14-21	-30091.653	22330.918	-1.094	-11.948	11.998	264-46-06	180-00-17	98.744	-108.025936
14-22	-30092.747	22318.970	-1.095	-11.949	11.999	264-45-51	179-59-45	74.847	-81.957465
14-23	-30093.842	22307.021	-0.982	-10.717	10.762	264-45-53	180-00-02	52.181	-51.241742
14-5	-30094.824	22296.304	-0.945	-1.155	1.492	230-42-38	145-56-45	40.309	-38.092005
14-29	-30095.769	22295.149	-1.297	-1.586	2.049	230-43-28	180-00-50	37.568	-48.725696
AK195	-30097.066	22293.563	-3.069	-7.732	8.319	248-21-03	197-37-35	28.250	-86.699250
14-28	-30100.135	22285.831	-0.399	-1.006	1.082	248-21-57	180-00-54	19.512	-7.785288
AK196	-30100.534	22284.825	0.060	-9.253	9.253	270-22-17	202-00-20	9.253	0.555180
合計					267.786		6120-00-00		4529.110556
								1／2	2264.555278
								面積	2264.555278

面　積　計　算　書　　地番:14BL-1

測点	X	Y	DX	DY	距離	方向角	夾角	倍横距	倍面積
14-1	-30100.474	22275.572	-16.550	1.512	16.619	174-46-48	84-24-31	1.512	-25.023600
14-2	-30117.024	22277.084	0.678	7.390	7.421	84-45-29	89-58-41	10.414	7.060692
14-ｻ1	-30116.346	22284.474	0.258	2.814	2.826	84-45-41	180-00-12	20.618	5.319444
14-8	-30116.088	22287.288	15.953	-1.457	16.019	354-46-54	90-01-13	21.975	350.567175
14-28	-30100.135	22285.831	-0.399	-1.006	1.082	248-21-57	73-35-03	19.512	-7.785288
AK196	-30100.534	22284.825	0.060	-9.253	9.253	270-22-17	202-00-20	9.253	0.555180
合計					53.220		720-00-00		330.693603
								1／2	165.3468015
								面積	165.3468015

面　積　計　算　書　　地番:14BL-2

測点	X	Y	DX	DY	距離	方向角	夾角	倍横距	倍面積
14-28	-30100.135	22285.831	-15.953	1.457	16.019	174-46-54	106-25-51	1.457	-23.243521
14-8	-30116.088	22287.288	0.883	9.634	9.674	84-45-48	89-58-54	12.548	11.079884
14-9	-30115.205	22296.922	19.436	-1.773	19.517	354-47-16	90-01-28	20.409	396.669324
14-29	-30095.769	22295.149	-1.297	-1.586	2.049	230-43-28	55-56-12	17.050	-22.113850
AK195	-30097.066	22293.563	-3.069	-7.732	8.319	248-21-03	197-37-35	7.732	-23.729508
合計					55.578		540-00-00		338.662329
								1／2	169.3311645
								面積	169.3311645

面　積　計　算　書　　地番:14BL-3

測点	X	Y	DX	DY	距離	方向角	夾角	倍横距	倍面積
14-29	-30095.769	22295.149	-19.436	1.773	19.517	174-47-16	124-04-38	1.773	-34.460028
14-9	-30115.205	22296.922	0.502	5.479	5.502	84-45-54	89-58-38	9.025	4.530550
14-ｻ2	-30114.703	22302.401	0.593	6.469	6.496	84-45-45	179-59-51	20.973	12.436989
14-10	-30114.110	22308.870	20.268	-1.849	20.352	354-47-15	90-01-30	25.593	518.718924
14-23	-30093.842	22307.021	-0.982	-10.717	10.762	264-45-53	89-58-38	13.027	-12.792514
14-5	-30094.824	22296.304	-0.945	-1.155	1.492	230-42-38	145-56-45	1.155	-1.091475
合計					64.121		720-00-00		487.342446
								1／2	243.671223
								面積	243.671223

面　積　計　算　書　　地番:14BL-4

測点	X	Y	DX	DY	距離	方向角	夾角	倍横距	倍面積
14-23	-30093.842	22307.021	-20.268	1.849	20.352	174-47-15	90-01-24	1.849	-37.475532
14-10	-30114.110	22308.870	1.050	11.454	11.502	84-45-44	89-58-29	15.152	15.909600
14-ｻ3	-30113.060	22320.324	0.046	0.497	0.499	84-42-43	179-56-59	27.103	1.246738
14-11	-30113.014	22320.821	20.267	-1.851	20.351	354-46-54	90-04-11	25.749	521.854983
14-22	-30092.747	22318.970	-1.095	-11.949	11.999	264-45-51	89-58-57	11.949	-13.084155
合計					64.703		540-00-00		488.451634
								1／2	244.225817
								面積	244.225817

面　積　計　算　書　　地番:14BL-5

測点	X	Y	DX	DY	距離	方向角	夾角	倍横距	倍面積
14-22	-30092.747	22318.970	-20.267	1.851	20.351	174-46-54	90-00-48	1.851	-37.514217
14-11	-30113.014	22320.821	1.096	11.950	12.000	84-45-35	89-58-41	15.652	17.154592
14-12	-30111.918	22332.771	20.265	-1.853	20.350	354-46-32	90-00-57	25.749	521.803485
14-21	-30091.653	22330.918	-1.094	-11.948	11.998	264-46-06	89-59-34	11.948	-13.071112
合計					64.699		360-00-00		488.372748
								1／2	244.186374
								面積	244.186374

面　積　計　算　書　　地番:14BL-6

測点	X	Y	DX	DY	距離	方向角	夾角	倍横距	倍面積
14-21	-30091.653	22330.918	-20.265	1.853	20.350	174-46-32	90-00-43	1.853	-37.551045
14-12	-30111.918	22332.771	0.502	5.476	5.499	84-45-44	89-59-12	9.182	4.609364
14-ｻ4	-30111.416	22338.247	0.594	6.474	6.501	84-45-28	179-59-44	21.132	12.552408
14-13	-30110.822	22344.721	20.264	-1.855	20.349	354-46-11	90-00-43	25.751	521.818264
14-20	-30090.558	22342.866	-1.095	-11.948	11.998	264-45-49	89-59-38	11.948	-13.083060
合計					64.697		540-00-00		488.345931
								1／2	244.1729655
								面積	244.1729655

面　積　計　算　書　　地番:14BL-7

測点	X	Y	DX	DY	距離	方向角	夾角	倍横距	倍面積
14-20	-30090.558	22342.866	-20.264	1.855	20.349	174-46-11	90-00-22	1.855	-37.589720
14-13	-30110.822	22344.721	1.050	11.451	11.499	84-45-39	89-59-28	15.161	15.919050
14-ｻ5	-30109.772	22356.172	0.046	0.503	0.505	84-46-29	180-00-50	27.115	1.247290
14-14	-30109.726	22356.675	20.263	-1.861	20.348	354-45-09	89-58-40	25.757	521.914091
14-19	-30089.463	22354.814	-1.095	-11.948	11.998	264-45-49	90-00-40	11.948	-13.083060
合計					64.699		540-00-00		488.407651
								1／2	244.2038255
								面積	244.2038255

面　積　計　算　書　　地番:14BL-8

測点	X	Y	DX	DY	距離	方向角	夾角	倍横距	倍面積
14-19	-30089.463	22354.814	-20.263	1.861	20.348	174-45-09	89-59-03	1.861	-37.709443
14-14	-30109.726	22356.675	1.095	11.947	11.997	84-45-48	90-00-39	15.669	17.157555
14-15	-30108.631	22368.622	20.262	-1.860	20.347	354-45-18	89-59-30	25.756	521.868072
14-18	-30088.369	22366.762	-1.094	-11.948	11.998	264-46-06	90-00-48	11.948	-13.071112
合計					64.690		360-00-00		488.245072
								1／2	244.122536
								面積	244.122536

面　積　計　算　書　　地番:14BL-9

測点	X	Y	DX	DY	距離	方向角	夾角	倍横距	倍面積
14-18	-30088.369	22366.762	-20.262	1.860	20.347	174-45-18	89-59-27	1.860	-37.687320
14-15	-30108.631	22368.622	1.050	11.451	11.499	84-45-39	90-00-21	15.171	15.929550
14-ｻ6	-30107.581	22380.073	0.046	0.497	0.499	84-42-43	179-57-04	27.119	1.247474
14-16	-30107.535	22380.570	20.261	-1.859	20.346	354-45-28	90-02-45	25.757	521.862577
14-17	-30087.274	22378.711	-1.095	-11.949	11.999	264-45-51	90-00-23	11.949	-13.084155
合計					64.690		540-00-00		488.268126
								1／2	244.134063
								面積	244.134063

面　積　計　算　書　　地番:14BL-10

測点	X	Y	DX	DY	距離	方向角	夾角	倍横距	倍面積
14-17	-30087.274	22378.711	-20.261	1.859	20.346	174-45-28	89-59-25	1.859	-37.665199
14-16	-30107.535	22380.570	0.811	8.842	8.879	84-45-34	90-00-06	12.560	10.186160
14-3L	-30106.724	22389.412	2.300	1.917	2.994	39-48-38	135-03-04	23.319	53.633700
14-3R	-30104.424	22391.329	1.192	-0.109	1.197	354-46-31	134-57-53	25.127	29.951384
14-24	-30103.232	22391.220	-0.055	-0.597	0.600	264-44-11	89-57-40	24.421	-1.343155
14-27	-30103.287	22390.623	0.597	-0.055	0.600	354-44-11	270-00-00	23.769	14.190093
14-26	-30102.690	22390.568	0.055	0.597	0.600	84-44-11	270-00-00	24.311	1.337105
14-25	-30102.635	22391.165	16.364	-1.502	16.433	354-45-21	90-01-10	23.406	383.015784
14-4	-30086.271	22389.663	-1.003	-10.952	10.998	264-46-03	90-00-42	10.952	-10.984856
合計					62.647		1260-00-00		442.321016
								1／2	221.160508
								面積	221.160508
								面積小計	2264.555278