
# 画 地 原 子 一 覧 表 用 紙 （No.16BL）

略　　図（1/500）

計算面積＝ 4115.82 ㎡
街区面積＝ 4115.91 ㎡
差　　＝ −0.09 ㎡

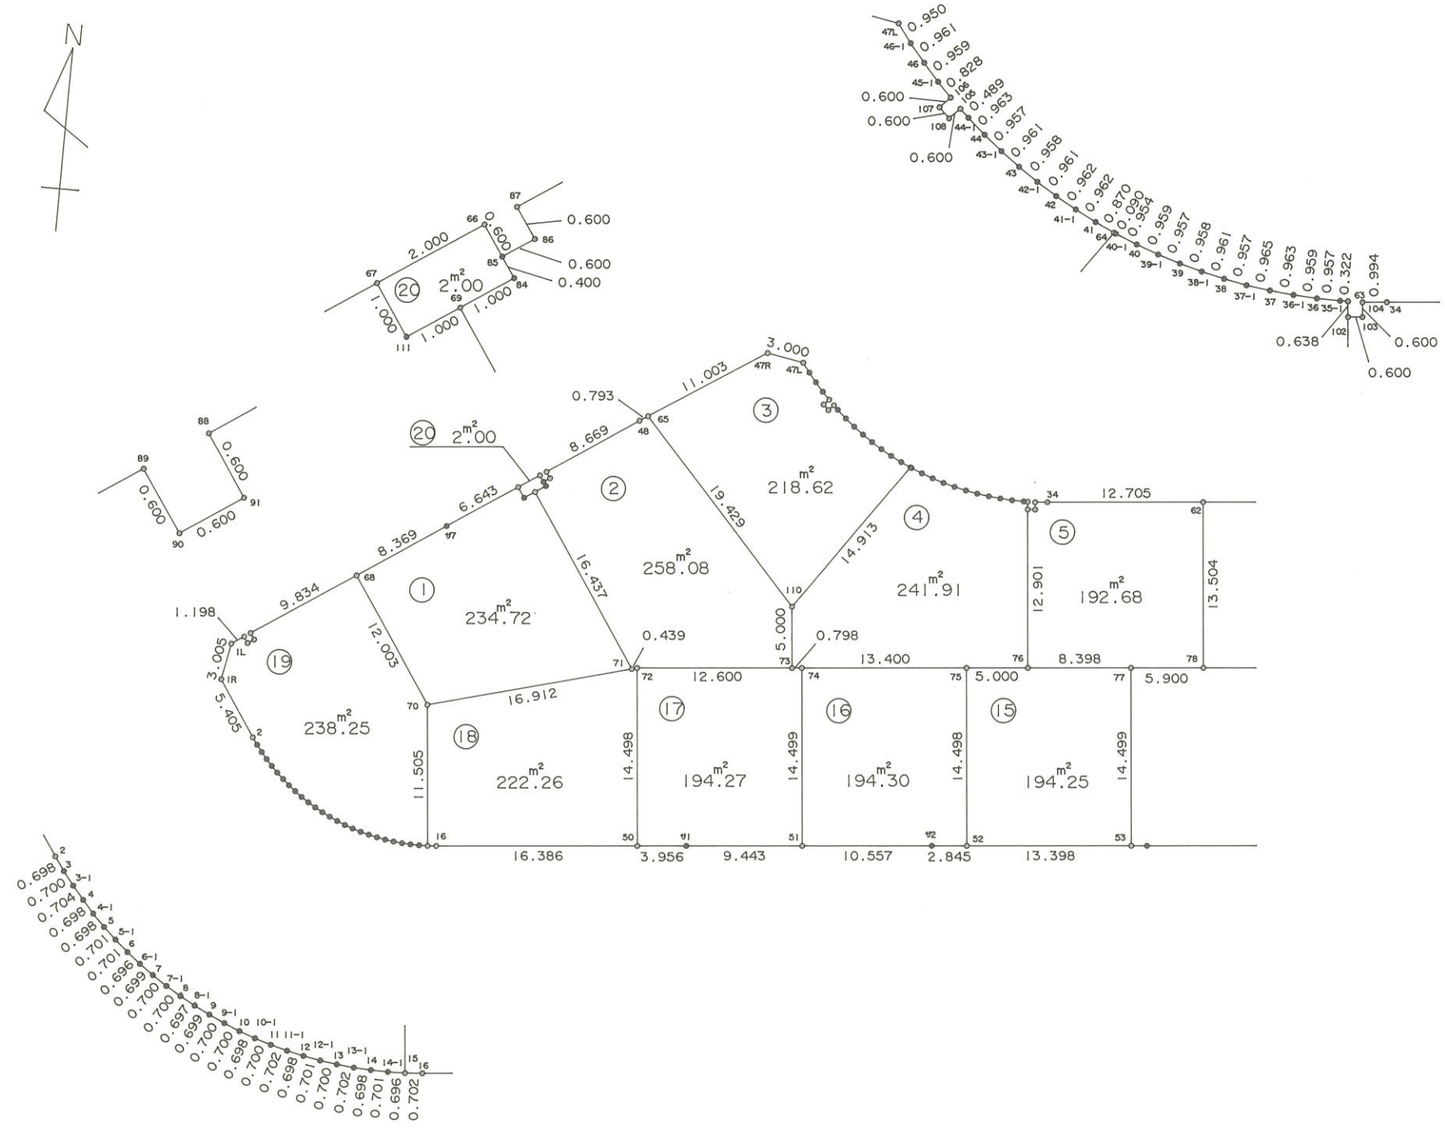



株式会社 中庭測量コンサルタント

# 画 地 原 子 一 覧 表 用 紙 （No.16BL）

略　　図（1/500）

計算面積＝ 4115.82 ㎡
街区面積＝ 4115.91 ㎡
差　＝－ 0.09 ㎡

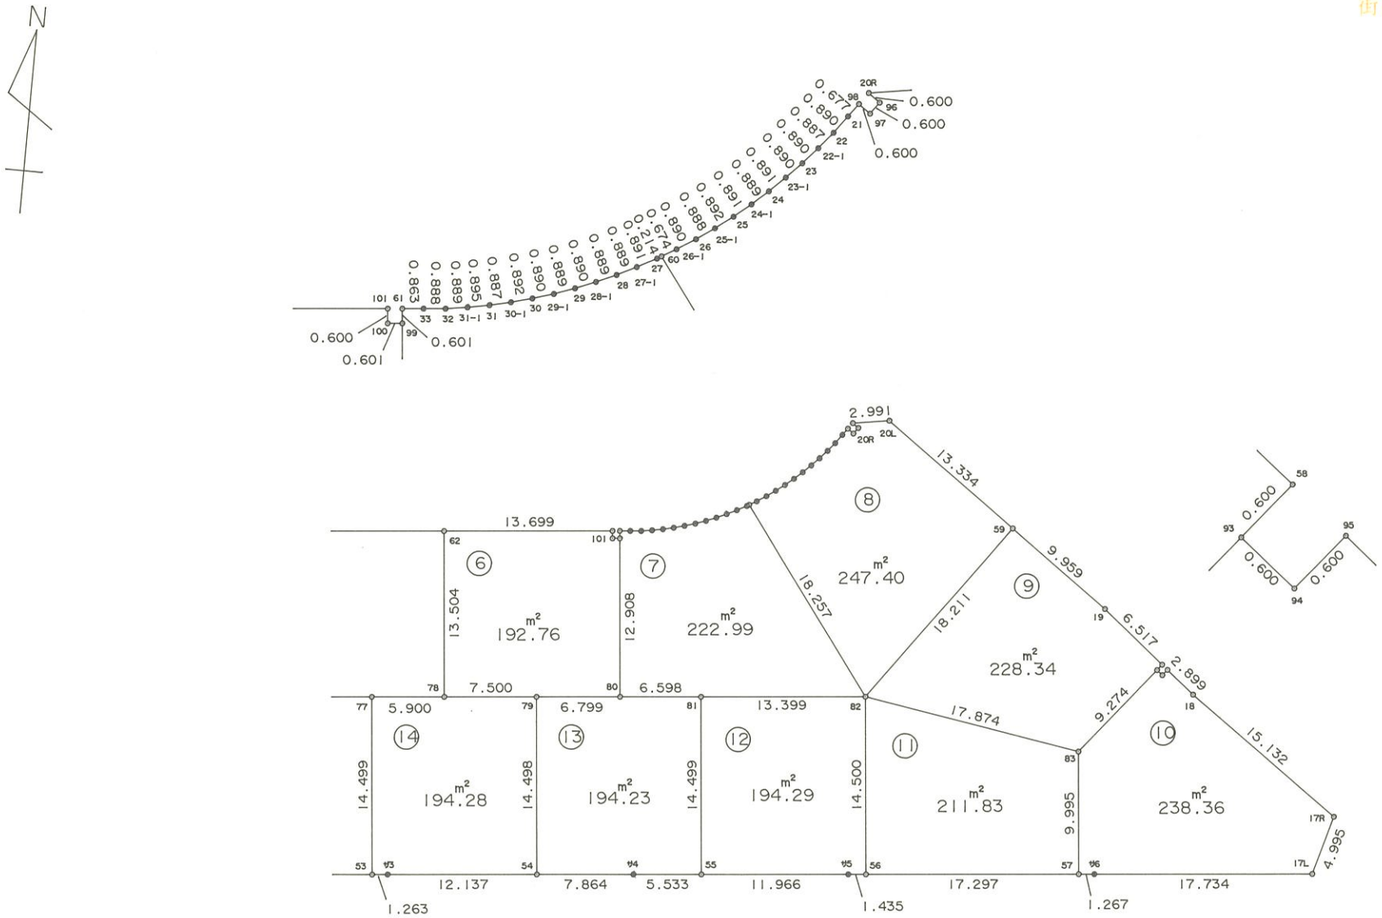


株式会社 中庭測量コンサルタント

面 積 計 算 書　　地番:16BL

| 測点 | X | Y | DX | DY | 距離 | 方向角 | 夾角 | 倍横距 | 倍面積 |
|---|---|---|---|---|---|---|---|---|---|
| 16-1L | -30051.251 | 22441.822 | -2.950 | -0.571 | 3.005 | 190-57-17 | 134-49-50 | -0.571 | 1.684450 |
| 16-1R | -30054.201 | 22441.251 | -4.487 | 3.014 | 5.405 | 146-06-36 | 135-09-19 | 1.872 | -8.399664 |
| 16-2 | -30058.688 | 22444.265 | -0.571 | 0.401 | 0.698 | 144-55-14 | 178-48-38 | 5.287 | -3.018877 |
| 16-3 | -30059.259 | 22444.666 | -0.555 | 0.426 | 0.700 | 142-29-29 | 177-34-15 | 6.114 | -3.393270 |
| 16-3-1 | -30059.814 | 22445.092 | -0.541 | 0.450 | 0.704 | 140-14-48 | 177-45-19 | 6.990 | -3.781590 |
| 16-4 | -30060.355 | 22445.542 | -0.516 | 0.470 | 0.698 | 137-40-16 | 177-25-28 | 7.910 | -4.081560 |
| 16-4-1 | -30060.871 | 22446.012 | -0.499 | 0.488 | 0.698 | 135-38-19 | 177-58-03 | 8.868 | -4.425132 |
| 16-5 | -30061.370 | 22446.500 | -0.473 | 0.518 | 0.701 | 132-24-00 | 176-45-41 | 9.874 | -4.670402 |
| 16-5-1 | -30061.843 | 22447.018 | -0.461 | 0.528 | 0.701 | 131-07-28 | 178-43-28 | 10.920 | -5.034120 |
| 16-6 | -30062.304 | 22447.546 | -0.430 | 0.547 | 0.696 | 128-10-16 | 177-02-48 | 11.995 | -5.157850 |
| 16-6-1 | -30062.734 | 22448.093 | -0.416 | 0.562 | 0.699 | 126-30-34 | 178-20-18 | 13.104 | -5.451264 |
| 16-7 | -30063.150 | 22448.655 | -0.389 | 0.582 | 0.700 | 123-45-29 | 177-14-55 | 14.248 | -5.542472 |
| 16-7-1 | -30063.539 | 22449.237 | -0.363 | 0.599 | 0.700 | 121-12-59 | 177-27-30 | 15.429 | -5.600727 |
| 16-8 | -30063.902 | 22449.836 | -0.338 | 0.609 | 0.697 | 119-01-50 | 177-48-51 | 16.637 | -5.623306 |
| 16-8-1 | -30064.240 | 22450.445 | -0.309 | 0.627 | 0.699 | 116-14-06 | 177-12-16 | 17.873 | -5.522757 |
| 16-9 | -30064.549 | 22451.072 | -0.290 | 0.637 | 0.700 | 114-28-40 | 178-14-34 | 19.137 | -5.549730 |
| 16-9-1 | -30064.839 | 22451.709 | -0.266 | 0.648 | 0.700 | 112-19-04 | 177-50-24 | 20.422 | -5.432252 |
| 16-10 | -30065.105 | 22452.357 | -0.233 | 0.658 | 0.698 | 109-29-57 | 177-10-53 | 21.728 | -5.062624 |
| 16-10-1 | -30065.338 | 22453.015 | -0.204 | 0.670 | 0.700 | 106-56-04 | 177-26-07 | 23.056 | -4.703424 |
| 16-11 | -30065.542 | 22453.685 | -0.179 | 0.679 | 0.702 | 104-46-07 | 177-50-03 | 24.405 | -4.368495 |
| 16-11-1 | -30065.721 | 22454.364 | -0.148 | 0.682 | 0.698 | 102-14-38 | 177-28-31 | 25.766 | -3.813368 |
| 16-12 | -30065.869 | 22455.046 | -0.125 | 0.690 | 0.701 | 100-16-06 | 178-01-28 | 27.138 | -3.392250 |
| 16-12-1 | -30065.994 | 22455.736 | -0.096 | 0.693 | 0.700 | 97-53-13 | 177-37-07 | 28.521 | -2.738016 |
| 16-13 | -30066.090 | 22456.429 | -0.070 | 0.699 | 0.702 | 95-43-07 | 177-49-54 | 29.913 | -2.093910 |

面 積 計 算 書　　地番:16BL

| 測点 | X | Y | DX | DY | 距離 | 方向角 | 夾角 | 倍横距 | 倍面積 |
|---|---|---|---|---|---|---|---|---|---|
| 16-13-1 | -30066.160 | 22457.128 | -0.033 | 0.697 | 0.698 | 92-42-38 | 176-59-31 | 31.309 | -1.033197 |
| 16-14 | -30066.193 | 22457.825 | -0.011 | 0.701 | 0.701 | 90-53-56 | 178-11-18 | 32.707 | -0.359777 |
| 16-14-1 | -30066.204 | 22458.526 | 0.018 | 0.696 | 0.696 | 88-31-07 | 177-37-11 | 34.104 | 0.613872 |
| 16-15 | -30066.186 | 22459.222 | 0.056 | 0.700 | 0.702 | 85-25-34 | 176-54-27 | 35.500 | 1.988000 |
| 16-16 | -30066.130 | 22459.922 | 1.496 | 16.318 | 16.386 | 84-45-43 | 179-20-09 | 52.518 | 78.566928 |
| 16-50 | -30064.634 | 22476.240 | 0.360 | 3.940 | 3.956 | 84-46-46 | 180-01-03 | 72.776 | 26.199360 |
| 16-ｻ1 | -30064.274 | 22480.180 | 0.862 | 9.404 | 9.443 | 84-45-46 | 179-59-00 | 86.120 | 74.235440 |
| 16-51 | -30063.412 | 22489.584 | 0.964 | 10.513 | 10.557 | 84-45-39 | 179-59-53 | 106.037 | 102.219668 |
| 16-ｻ2 | -30062.448 | 22500.097 | 0.260 | 2.833 | 2.845 | 84-45-23 | 179-59-44 | 119.383 | 31.039580 |
| 16-52 | -30062.188 | 22502.930 | 1.222 | 13.342 | 13.398 | 84-46-01 | 180-00-38 | 135.558 | 165.651876 |
| 16-53 | -30060.966 | 22516.272 | 0.115 | 1.258 | 1.263 | 84-46-37 | 180-00-36 | 150.158 | 17.268170 |
| 16-ｻ3 | -30060.851 | 22517.530 | 1.108 | 12.086 | 12.137 | 84-45-43 | 179-59-06 | 163.502 | 181.160216 |
| 16-54 | -30059.743 | 22529.616 | 0.718 | 7.831 | 7.864 | 84-45-41 | 179-59-58 | 183.419 | 131.694842 |
| 16-ｻ4 | -30059.025 | 22537.447 | 0.504 | 5.510 | 5.533 | 84-46-25 | 180-00-44 | 196.760 | 99.167040 |
| 16-55 | -30058.521 | 22542.957 | 1.092 | 11.916 | 11.966 | 84-45-50 | 179-59-25 | 214.186 | 233.891112 |
| 16-ｻ5 | -30057.429 | 22554.873 | 0.131 | 1.429 | 1.435 | 84-45-44 | 179-59-54 | 227.531 | 29.806561 |
| 16-56 | -30057.298 | 22556.302 | 1.579 | 17.225 | 17.297 | 84-45-45 | 180-00-01 | 246.185 | 388.726115 |
| 16-57 | -30055.719 | 22573.527 | 0.116 | 1.262 | 1.267 | 84-44-54 | 179-59-09 | 264.672 | 30.701952 |
| 16-ｻ6 | -30055.603 | 22574.789 | 1.618 | 17.660 | 17.734 | 84-45-55 | 180-01-01 | 283.594 | 458.855092 |
| 16-17L | -30053.985 | 22592.449 | 4.815 | 1.330 | 4.995 | 15-26-28 | 110-40-33 | 302.584 | 1456.941960 |
| 16-17R | -30049.170 | 22593.779 | 8.892 | -12.244 | 15.132 | 305-59-18 | 110-32-50 | 291.670 | 2593.529640 |
| 16-18 | -30040.278 | 22581.535 | 1.821 | -2.256 | 2.899 | 308-54-35 | 182-55-17 | 277.170 | 504.726570 |
| 16-95 | -30038.457 | 22579.279 | -0.466 | -0.378 | 0.600 | 219-02-51 | 90-08-16 | 274.536 | -127.933776 |
| 16-94 | -30038.923 | 22578.901 | 0.376 | -0.467 | 0.600 | 308-50-20 | 269-47-29 | 273.691 | 102.907816 |

面 積 計 算 書　　地番:16BL

| 測点 | X | Y | DX | DY | 距離 | 方向角 | 夾角 | 倍横距 | 倍面積 |
|---|---|---|---|---|---|---|---|---|---|
| 16-93 | -30038.547 | 22578.434 | 0.467 | 0.377 | 0.600 | 38-54-48 | 270-04-28 | 273.601 | 127.771667 |
| 16-58 | -30038.080 | 22578.811 | 4.092 | -5.072 | 6.517 | 308-53-46 | 89-58-58 | 268.906 | 1100.363352 |
| 16-19 | -30033.988 | 22573.739 | 5.859 | -8.053 | 9.959 | 306-02-17 | 177-08-31 | 255.781 | 1498.620879 |
| 16-59 | -30028.129 | 22565.686 | 7.844 | -10.783 | 13.334 | 306-02-01 | 179-59-44 | 236.945 | 1858.596580 |
| 16-20L | -30020.285 | 22554.903 | -0.463 | -2.955 | 2.991 | 261-05-42 | 135-03-41 | 223.207 | -103.344841 |
| 16-20R | -30020.748 | 22551.948 | -0.355 | 0.484 | 0.600 | 126-15-32 | 45-09-50 | 220.736 | -78.361280 |
| 16-96 | -30021.103 | 22552.432 | -0.484 | -0.355 | 0.600 | 216-15-32 | 270-00-00 | 220.865 | -106.898660 |
| 16-97 | -30021.587 | 22552.077 | 0.355 | -0.484 | 0.600 | 306-15-32 | 270-00-00 | 220.026 | 78.109230 |
| 16-98 | -30021.232 | 22551.593 | -0.546 | -0.400 | 0.677 | 216-13-36 | 89-58-04 | 219.142 | -119.651532 |
| 16-21 | -30021.778 | 22551.193 | -0.721 | -0.522 | 0.890 | 215-54-16 | 179-40-40 | 218.220 | -157.336620 |
| 16-22 | -30022.499 | 22550.671 | -0.686 | -0.563 | 0.887 | 219-22-33 | 183-28-17 | 217.135 | -148.954610 |
| 16-22-1 | -30023.185 | 22550.108 | -0.665 | -0.591 | 0.890 | 221-37-41 | 182-15-08 | 215.981 | -143.627365 |
| 16-23 | -30023.850 | 22549.517 | -0.641 | -0.617 | 0.890 | 223-54-25 | 182-16-44 | 214.773 | -137.669493 |
| 16-23-1 | -30024.491 | 22548.900 | -0.621 | -0.639 | 0.891 | 225-49-06 | 181-54-41 | 213.517 | -132.594057 |
| 16-24 | -30025.112 | 22548.261 | -0.593 | -0.662 | 0.889 | 228-08-49 | 182-19-43 | 212.216 | -125.844088 |
| 16-24-1 | -30025.705 | 22547.599 | -0.568 | -0.686 | 0.891 | 230-22-32 | 182-13-43 | 210.868 | -119.773024 |
| 16-25 | -30026.273 | 22546.913 | -0.541 | -0.709 | 0.892 | 232-39-17 | 182-16-45 | 209.473 | -113.324893 |
| 16-25-1 | -30026.814 | 22546.204 | -0.515 | -0.724 | 0.888 | 234-34-29 | 181-55-12 | 208.040 | -107.140600 |
| 16-26 | -30027.329 | 22545.480 | -0.483 | -0.748 | 0.890 | 237-08-56 | 182-34-27 | 206.568 | -99.772344 |
| 16-26-1 | -30027.812 | 22544.732 | -0.345 | -0.579 | 0.674 | 239-12-40 | 182-03-44 | 205.241 | -70.808145 |
| 16-60 | -30028.157 | 22544.153 | -0.110 | -0.184 | 0.214 | 239-07-40 | 179-55-00 | 204.478 | -22.492580 |
| 16-27 | -30028.267 | 22543.969 | -0.418 | -0.787 | 0.891 | 242-01-33 | 182-53-53 | 203.507 | -85.065926 |
| 16-27-1 | -30028.685 | 22543.182 | -0.396 | -0.796 | 0.889 | 243-33-01 | 181-31-28 | 201.924 | -79.961904 |
| 16-28 | -30029.081 | 22542.386 | -0.359 | -0.813 | 0.889 | 246-10-30 | 182-37-29 | 200.315 | -71.913085 |

面 積 計 算 書　　地番:16BL

| 測点 | X | Y | DX | DY | 距離 | 方向角 | 夾角 | 倍横距 | 倍面積 |
|---|---|---|---|---|---|---|---|---|---|
| 16-28-1 | -30029.440 | 22541.573 | -0.337 | -0.824 | 0.890 | 247-45-23 | 181-34-53 | 198.678 | -66.954486 |
| 16-29 | -30029.777 | 22540.749 | -0.303 | -0.836 | 0.889 | 250-04-39 | 182-19-16 | 197.018 | -59.696454 |
| 16-29-1 | -30030.080 | 22539.913 | -0.258 | -0.852 | 0.890 | 253-09-10 | 183-04-31 | 195.330 | -50.395140 |
| 16-30 | -30030.338 | 22539.061 | -0.236 | -0.860 | 0.892 | 254-39-17 | 181-30-07 | 193.618 | -45.693848 |
| 16-30-1 | -30030.574 | 22538.201 | -0.199 | -0.864 | 0.887 | 257-01-47 | 182-22-30 | 191.894 | -38.186906 |
| 16-31 | -30030.773 | 22537.337 | -0.168 | -0.879 | 0.895 | 259-10-47 | 182-09-00 | 190.151 | -31.945368 |
| 16-31-1 | -30030.941 | 22536.458 | -0.135 | -0.879 | 0.889 | 261-16-07 | 182-05-20 | 188.393 | -25.433055 |
| 16-32 | -30031.076 | 22535.579 | -0.077 | -0.885 | 0.888 | 265-01-39 | 183-45-32 | 186.629 | -14.370433 |
| 16-33 | -30031.153 | 22534.694 | -0.079 | -0.859 | 0.863 | 264-44-44 | 179-43-05 | 184.885 | -14.605915 |
| 16-61 | -30031.232 | 22533.835 | -0.598 | 0.055 | 0.601 | 174-44-42 | 89-59-58 | 184.081 | -110.080438 |
| 16-99 | -30031.830 | 22533.890 | -0.055 | -0.598 | 0.601 | 264-44-42 | 270-00-00 | 183.538 | -10.094590 |
| 16-100 | -30031.885 | 22533.292 | 0.598 | -0.054 | 0.600 | 354-50-24 | 270-05-42 | 182.886 | 109.365828 |
| 16-101 | -30031.287 | 22533.238 | -1.254 | -13.641 | 13.699 | 264-44-51 | 89-54-27 | 169.191 | -212.165514 |
| 16-62 | -30032.541 | 22519.597 | -1.163 | -12.652 | 12.705 | 264-44-53 | 180-00-02 | 142.898 | -166.190374 |
| 16-34 | -30033.704 | 22506.945 | -0.091 | -0.990 | 0.994 | 264-44-53 | 180-00-00 | 129.256 | -11.762296 |
| 16-104 | -30033.795 | 22505.955 | -0.597 | 0.056 | 0.600 | 174-38-28 | 89-53-35 | 128.322 | -76.608234 |
| 16-103 | -30034.392 | 22506.011 | -0.054 | -0.598 | 0.600 | 264-50-24 | 270-11-56 | 127.780 | -6.900120 |
| 16-102 | -30034.446 | 22505.413 | 0.635 | -0.058 | 0.638 | 354-46-52 | 269-56-28 | 127.124 | 80.723740 |
| 16-63 | -30033.811 | 22505.355 | -0.008 | -0.322 | 0.322 | 268-34-36 | 93-47-44 | 126.744 | -1.013952 |
| 16-35-1 | -30033.819 | 22505.033 | 0.010 | -0.957 | 0.957 | 270-35-55 | 182-01-19 | 125.465 | 1.254650 |
| 16-36 | -30033.809 | 22504.076 | 0.056 | -0.957 | 0.959 | 273-20-56 | 182-45-01 | 123.551 | 6.918856 |
| 16-36-1 | -30033.753 | 22503.119 | 0.093 | -0.958 | 0.963 | 275-32-41 | 182-11-45 | 121.636 | 11.312148 |
| 16-37 | -30033.660 | 22502.161 | 0.124 | -0.957 | 0.965 | 277-22-58 | 181-50-17 | 119.721 | 14.845404 |
| 16-37-1 | -30033.536 | 22501.204 | 0.180 | -0.940 | 0.957 | 280-50-25 | 183-27-27 | 117.824 | 21.208320 |

面 積 計 算 書　　地番:16BL

| 測点 | X | Y | DX | DY | 距離 | 方向角 | 夾角 | 倍横距 | 倍面積 |
|---|---|---|---|---|---|---|---|---|---|
| 16-38 | -30033.356 | 22500.264 | 0.210 | -0.938 | 0.961 | 282-37-10 | 181-46-45 | 115.946 | 24.348660 |
| 16-38-1 | -30033.146 | 22499.326 | 0.246 | -0.926 | 0.958 | 284-52-39 | 182-15-29 | 114.082 | 28.064172 |
| 16-39 | -30032.900 | 22498.400 | 0.291 | -0.912 | 0.957 | 287-41-48 | 182-49-09 | 112.244 | 32.663004 |
| 16-39-1 | -30032.609 | 22497.488 | 0.328 | -0.901 | 0.959 | 290-00-13 | 182-18-25 | 110.431 | 36.221368 |
| 16-40 | -30032.281 | 22496.587 | 0.358 | -0.884 | 0.954 | 292-02-49 | 182-02-36 | 108.646 | 38.895268 |
| 16-40-1 | -30031.923 | 22495.703 | 0.038 | -0.082 | 0.090 | 294-51-49 | 182-49-00 | 107.680 | 4.091840 |
| 16-64 | -30031.885 | 22495.621 | 0.364 | -0.790 | 0.870 | 294-44-18 | 179-52-29 | 106.808 | 38.878112 |
| 16-41 | -30031.521 | 22494.831 | 0.438 | -0.856 | 0.962 | 297-05-53 | 182-21-35 | 105.162 | 46.060956 |
| 16-41-1 | -30031.083 | 22493.975 | 0.472 | -0.838 | 0.962 | 299-23-25 | 182-17-32 | 103.468 | 48.836896 |
| 16-42 | -30030.611 | 22493.137 | 0.505 | -0.818 | 0.961 | 301-41-22 | 182-17-57 | 101.812 | 51.415060 |
| 16-42-1 | -30030.106 | 22492.319 | 0.539 | -0.792 | 0.958 | 304-14-15 | 182-32-53 | 100.202 | 54.008878 |
| 16-43 | -30029.567 | 22491.527 | 0.572 | -0.772 | 0.961 | 306-32-09 | 182-17-54 | 98.638 | 56.420936 |
| 16-43-1 | -30028.995 | 22490.755 | 0.601 | -0.745 | 0.957 | 308-53-37 | 182-21-28 | 97.121 | 58.369721 |
| 16-44 | -30028.394 | 22490.010 | 0.640 | -0.719 | 0.963 | 311-40-23 | 182-46-46 | 95.657 | 61.220480 |
| 16-44-1 | -30027.754 | 22489.291 | 0.335 | -0.356 | 0.489 | 313-15-33 | 181-35-10 | 94.582 | 31.684970 |
| 16-105 | -30027.419 | 22488.935 | -0.431 | -0.418 | 0.600 | 224-07-22 | 90-51-49 | 93.808 | -40.431248 |
| 16-108 | -30027.850 | 22488.517 | 0.418 | -0.430 | 0.600 | 314-11-21 | 270-03-59 | 92.960 | 38.857280 |
| 16-107 | -30027.432 | 22488.087 | 0.432 | 0.416 | 0.600 | 43-55-09 | 269-43-48 | 92.946 | 40.152672 |
| 16-106 | -30027.000 | 22488.503 | 0.599 | -0.571 | 0.828 | 316-22-15 | 92-27-06 | 92.791 | 55.581809 |
| 16-45-1 | -30026.401 | 22487.932 | 0.720 | -0.633 | 0.959 | 318-40-45 | 182-18-30 | 91.587 | 65.942640 |
| 16-46 | -30025.681 | 22487.299 | 0.740 | -0.613 | 0.961 | 320-21-45 | 181-41-00 | 90.341 | 66.852340 |
| 16-46-1 | -30024.941 | 22486.686 | 0.765 | -0.564 | 0.950 | 323-36-01 | 183-14-16 | 89.164 | 68.210460 |
| 16-47L | -30024.176 | 22486.122 | 0.522 | -2.954 | 3.000 | 280-01-17 | 136-25-16 | 85.646 | 44.707212 |
| 16-47R | -30023.654 | 22483.168 | -6.024 | -9.207 | 11.003 | 236-48-14 | 136-46-57 | 73.485 | -442.673640 |

面 積 計 算 書　　地番:16BL

| 測点 | X | Y | DX | DY | 距離 | 方向角 | 夾角 | 倍横距 | 倍面積 |
|---|---|---|---|---|---|---|---|---|---|
| 16-65 | -30029.678 | 22473.961 | -0.434 | -0.664 | 0.793 | 236-49-51 | 180-01-37 | 63.614 | -27.608476 |
| 16-48 | -30030.112 | 22473.297 | -4.833 | -7.197 | 8.669 | 236-07-03 | 179-17-12 | 55.753 | -269.454249 |
| 16-87 | -30034.945 | 22466.100 | -0.498 | 0.335 | 0.600 | 146-04-18 | 89-57-15 | 48.891 | -24.347718 |
| 16-86 | -30035.443 | 22466.435 | -0.335 | -0.498 | 0.600 | 236-04-18 | 270-00-00 | 48.728 | -16.323880 |
| 16-85 | -30035.778 | 22465.937 | 0.498 | -0.335 | 0.600 | 326-04-18 | 270-00-00 | 47.895 | 23.851710 |
| 16-66 | -30035.280 | 22465.602 | -1.115 | -1.660 | 2.000 | 236-06-41 | 90-02-23 | 45.900 | -51.178500 |
| 16-67 | -30036.395 | 22463.942 | -3.704 | -5.515 | 6.643 | 236-06-50 | 180-00-09 | 38.725 | -143.437400 |
| 16-ｳ7 | -30040.099 | 22458.427 | -4.666 | -6.948 | 8.369 | 236-06-59 | 180-00-09 | 26.262 | -122.538492 |
| 16-68 | -30044.765 | 22451.479 | -5.483 | -8.164 | 9.834 | 236-06-52 | 179-59-53 | 11.150 | -61.135450 |
| 16-88 | -30050.248 | 22443.315 | -0.498 | 0.335 | 0.600 | 146-04-18 | 89-57-26 | 3.321 | -1.653858 |
| 16-91 | -30050.746 | 22443.650 | -0.335 | -0.498 | 0.600 | 236-04-18 | 270-00-00 | 3.158 | -1.057930 |
| 16-90 | -30051.081 | 22443.152 | 0.498 | -0.335 | 0.600 | 326-04-18 | 270-00-00 | 2.325 | 1.157850 |
| 16-89 | -30050.583 | 22442.817 | -0.668 | -0.995 | 1.198 | 236-07-27 | 90-03-09 | 0.995 | -0.664660 |
| 合計 | | | | | 349.952 | | 23580-00-00 | | 8231.839727 |
| | | | | | | | | 1／2 | 4115.9198635 |
| | | | | | | | | 面積 | 4115.9198635 |

## 面 積 計 算 書　　地番:16BL-1

| 測点 | X | Y | DX | DY | 距離 | 方向角 | 夾角 | 倍横距 | 倍面積 |
|---|---|---|---|---|---|---|---|---|---|
| 16-67 | -30036.395 | 22463.942 | -3.704 | -5.515 | 6.643 | 236-06-50 | 90-01-35 | -5.515 | 20.427560 |
| 16-ｻ7 | -30040.099 | 22458.427 | -4.666 | -6.948 | 8.369 | 236-06-59 | 180-00-09 | -17.978 | 83.885348 |
| 16-68 | -30044.765 | 22451.479 | -9.964 | 6.693 | 12.003 | 146-06-36 | 89-59-37 | -18.233 | 181.673612 |
| 16-70 | -30054.729 | 22458.172 | 4.418 | 16.325 | 16.912 | 74-51-25 | 108-44-49 | 4.785 | 21.140130 |
| 16-71 | -30050.311 | 22474.497 | 13.643 | -9.167 | 16.437 | 326-06-07 | 71-14-42 | 11.943 | 162.938349 |
| 16-69 | -30036.668 | 22465.330 | -0.557 | -0.830 | 1.000 | 236-08-06 | 90-01-59 | 1.946 | -1.083922 |
| 16-111 | -30037.225 | 22464.500 | 0.830 | -0.558 | 1.000 | 326-05-15 | 269-57-09 | 0.558 | 0.463140 |
| 合計 | | | | | 62.364 | | 900-00-00 | | 469.444217 |
| | | | | | | | | 1／2 | 234.7221085 |
| | | | | | | | | 面積 | 234.7221085 |

## 面 積 計 算 書　　地番:16BL-2

| 測点 | X | Y | DX | DY | 距離 | 方向角 | 夾角 | 倍横距 | 倍面積 |
|---|---|---|---|---|---|---|---|---|---|
| 16-65 | -30029.678 | 22473.961 | -0.434 | -0.664 | 0.793 | 236-49-51 | 99-03-08 | -0.664 | 0.288176 |
| 16-48 | -30030.112 | 22473.297 | -4.833 | -7.197 | 8.669 | 236-07-03 | 179-17-12 | -8.525 | 41.201325 |
| 16-87 | -30034.945 | 22466.100 | -0.498 | 0.335 | 0.600 | 146-04-18 | 89-57-15 | -15.387 | 7.662726 |
| 16-86 | -30035.443 | 22466.435 | -0.335 | -0.498 | 0.600 | 236-04-18 | 270-00-00 | -15.550 | 5.209250 |
| 16-85 | -30035.778 | 22465.937 | -0.332 | 0.223 | 0.400 | 146-06-41 | 90-02-23 | -15.825 | 5.253900 |
| 16-84 | -30036.110 | 22466.160 | -0.558 | -0.830 | 1.000 | 236-05-15 | 269-58-34 | -16.432 | 9.169056 |
| 16-69 | -30036.668 | 22465.330 | -13.643 | 9.167 | 16.437 | 146-06-07 | 90-00-52 | -8.095 | 110.440085 |
| 16-71 | -30050.311 | 22474.497 | 0.115 | 0.424 | 0.439 | 74-49-30 | 108-43-23 | 1.496 | 0.172040 |
| 16-72 | -30050.196 | 22474.921 | 1.150 | 12.547 | 12.600 | 84-45-47 | 189-56-17 | 14.467 | 16.637050 |
| 16-73 | -30049.046 | 22487.468 | 4.980 | -0.451 | 5.000 | 354-49-31 | 90-03-44 | 26.563 | 132.283740 |
| 16-110 | -30044.066 | 22487.017 | 14.388 | -13.056 | 19.429 | 317-46-43 | 142-57-12 | 13.056 | 187.849728 |
| 合計 | | | | | 65.967 | | 1620-00-00 | | 516.167076 |
| | | | | | | | | 1／2 | 258.083538 |
| | | | | | | | | 面積 | 258.083538 |

面 積 計 算 書　　地番:16BL-3

| 測点 | X | Y | DX | DY | 距離 | 方向角 | 夾角 | 倍横距 | 倍面積 |
|---|---|---|---|---|---|---|---|---|---|
| 16-47L | -30024.176 | 22486.122 | 0.522 | -2.954 | 3.000 | 280-01-17 | 136-25-16 | -2.954 | -1.541988 |
| 16-47R | -30023.654 | 22483.168 | -6.024 | -9.207 | 11.003 | 236-48-14 | 136-46-57 | -15.115 | 91.052760 |
| 16-65 | -30029.678 | 22473.961 | -14.388 | 13.056 | 19.429 | 137-46-43 | 80-58-29 | -11.266 | 162.095208 |
| 16-110 | -30044.066 | 22487.017 | 12.181 | 8.604 | 14.913 | 35-14-07 | 77-27-24 | 10.394 | 126.609314 |
| 16-64 | -30031.885 | 22495.621 | 0.364 | -0.790 | 0.870 | 294-44-18 | 79-30-11 | 18.208 | 6.627712 |
| 16-41 | -30031.521 | 22494.831 | 0.438 | -0.856 | 0.962 | 297-05-53 | 182-21-35 | 16.562 | 7.254156 |
| 16-41-1 | -30031.083 | 22493.975 | 0.472 | -0.838 | 0.962 | 299-23-25 | 182-17-32 | 14.868 | 7.017696 |
| 16-42 | -30030.611 | 22493.137 | 0.505 | -0.818 | 0.961 | 301-41-22 | 182-17-57 | 13.212 | 6.672060 |
| 16-42-1 | -30030.106 | 22492.319 | 0.539 | -0.792 | 0.958 | 304-14-15 | 182-32-53 | 11.602 | 6.253478 |
| 16-43 | -30029.567 | 22491.527 | 0.572 | -0.772 | 0.961 | 306-32-09 | 182-17-54 | 10.038 | 5.741736 |
| 16-43-1 | -30028.995 | 22490.755 | 0.601 | -0.745 | 0.957 | 308-53-37 | 182-21-28 | 8.521 | 5.121121 |
| 16-44 | -30028.394 | 22490.010 | 0.640 | -0.719 | 0.963 | 311-40-23 | 182-46-46 | 7.057 | 4.516480 |
| 16-44-1 | -30027.754 | 22489.291 | 0.335 | -0.356 | 0.489 | 313-15-33 | 181-35-10 | 5.982 | 2.003970 |
| 16-105 | -30027.419 | 22488.935 | -0.431 | -0.418 | 0.600 | 224-07-22 | 90-51-49 | 5.208 | -2.244648 |
| 16-108 | -30027.850 | 22488.517 | 0.418 | -0.430 | 0.600 | 314-11-21 | 270-03-59 | 4.360 | 1.822480 |
| 16-107 | -30027.432 | 22488.087 | 0.432 | 0.416 | 0.600 | 43-55-09 | 269-43-48 | 4.346 | 1.877472 |
| 16-106 | -30027.000 | 22488.503 | 0.599 | -0.571 | 0.828 | 316-22-15 | 92-27-06 | 4.191 | 2.510409 |
| 16-45-1 | -30026.401 | 22487.932 | 0.720 | -0.633 | 0.959 | 318-40-45 | 182-18-30 | 2.987 | 2.150640 |
| 16-46 | -30025.681 | 22487.299 | 0.740 | -0.613 | 0.961 | 320-21-45 | 181-41-00 | 1.741 | 1.288340 |
| 16-46-1 | -30024.941 | 22486.686 | 0.765 | -0.564 | 0.950 | 323-36-01 | 183-14-16 | 0.564 | 0.431460 |
| 合計 | | | | | 61.926 | | 3240-00-00 | | 437.259856 |
| | | | | | | | | 1／2 | 218.629928 |
| | | | | | | | | 面積 | 218.629928 |

# 面 積 計 算 書

地番:16BL-4

| 測点 | X | Y | DX | DY | 距離 | 方向角 | 夾角 | 倍横距 | 倍面積 |
|---|---|---|---|---|---|---|---|---|---|
| 16-64 | -30031.885 | 22495.621 | -12.181 | -8.604 | 14.913 | 215-14-07 | 100-22-18 | -8.604 | 104.805324 |
| 16-110 | -30044.066 | 22487.017 | -4.980 | 0.451 | 5.000 | 174-49-31 | 139-35-24 | -16.757 | 83.449860 |
| 16-73 | -30049.046 | 22487.468 | 0.073 | 0.795 | 0.798 | 84-45-13 | 89-55-42 | -15.511 | -1.132303 |
| 16-74 | -30048.973 | 22488.263 | 1.223 | 13.344 | 13.400 | 84-45-48 | 180-00-35 | -1.372 | -1.677956 |
| 16-75 | -30047.750 | 22501.607 | 0.456 | 4.979 | 5.000 | 84-46-02 | 180-00-14 | 16.951 | 7.729656 |
| 16-76 | -30047.294 | 22506.586 | 12.848 | -1.173 | 12.901 | 354-47-00 | 90-00-58 | 20.757 | 266.685936 |
| 16-102 | -30034.446 | 22505.413 | 0.635 | -0.058 | 0.638 | 354-46-52 | 179-59-52 | 19.526 | 12.399010 |
| 16-63 | -30033.811 | 22505.355 | -0.008 | -0.322 | 0.322 | 268-34-36 | 93-47-44 | 19.146 | -0.153168 |
| 16-35-1 | -30033.819 | 22505.033 | 0.010 | -0.957 | 0.957 | 270-35-55 | 182-01-19 | 17.867 | 0.178670 |
| 16-36 | -30033.809 | 22504.076 | 0.056 | -0.957 | 0.959 | 273-20-56 | 182-45-01 | 15.953 | 0.893368 |
| 16-36-1 | -30033.753 | 22503.119 | 0.093 | -0.958 | 0.963 | 275-32-41 | 182-11-45 | 14.038 | 1.305534 |
| 16-37 | -30033.660 | 22502.161 | 0.124 | -0.957 | 0.965 | 277-22-58 | 181-50-17 | 12.123 | 1.503252 |
| 16-37-1 | -30033.536 | 22501.204 | 0.180 | -0.940 | 0.957 | 280-50-25 | 183-27-27 | 10.226 | 1.840680 |
| 16-38 | -30033.356 | 22500.264 | 0.210 | -0.938 | 0.961 | 282-37-10 | 181-46-45 | 8.348 | 1.753080 |
| 16-38-1 | -30033.146 | 22499.326 | 0.246 | -0.926 | 0.958 | 284-52-39 | 182-15-29 | 6.484 | 1.595064 |
| 16-39 | -30032.900 | 22498.400 | 0.291 | -0.912 | 0.957 | 287-41-48 | 182-49-09 | 4.646 | 1.351986 |
| 16-39-1 | -30032.609 | 22497.488 | 0.328 | -0.901 | 0.959 | 290-00-13 | 182-18-25 | 2.833 | 0.929224 |
| 16-40 | -30032.281 | 22496.587 | 0.358 | -0.884 | 0.954 | 292-02-49 | 182-02-36 | 1.048 | 0.375184 |
| 16-40-1 | -30031.923 | 22495.703 | 0.038 | -0.082 | 0.090 | 294-51-49 | 182-49-00 | 0.082 | 0.003116 |
| 合計 | | | | | 62.652 | | 3060-00-00 | | 483.835517 |
| | | | | | | | | 1／2 | 241.9177585 |
| | | | | | | | | 面積 | 241.9177585 |

## 面 積 計 算 書　　地番:16BL-5

| 測点 | X | Y | DX | DY | 距離 | 方向角 | 夾角 | 倍横距 | 倍面積 |
|---|---|---|---|---|---|---|---|---|---|
| 16-104 | -30033.795 | 22505.955 | -0.597 | 0.056 | 0.600 | 174-38-28 | 89-53-35 | 0.056 | -0.033432 |
| 16-103 | -30034.392 | 22506.011 | -0.054 | -0.598 | 0.600 | 264-50-24 | 270-11-56 | -0.486 | 0.026244 |
| 16-102 | -30034.446 | 22505.413 | -12.848 | 1.173 | 12.901 | 174-47-00 | 89-56-36 | 0.089 | -1.143472 |
| 16-76 | -30047.294 | 22506.586 | 0.767 | 8.363 | 8.398 | 84-45-36 | 89-58-36 | 9.625 | 7.382375 |
| 16-77 | -30046.527 | 22514.949 | 0.538 | 5.875 | 5.900 | 84-46-04 | 180-00-28 | 23.863 | 12.838294 |
| 16-78 | -30045.989 | 22520.824 | 13.448 | -1.227 | 13.504 | 354-47-12 | 90-01-08 | 28.511 | 383.415928 |
| 16-62 | -30032.541 | 22519.597 | -1.163 | -12.652 | 12.705 | 264-44-53 | 89-57-41 | 14.632 | -17.017016 |
| 16-34 | -30033.704 | 22506.945 | -0.091 | -0.990 | 0.994 | 264-44-53 | 180-00-00 | 0.990 | -0.090090 |
| 合計 | | | | | 55.602 | | 1080-00-00 | | 385.378831 |
| | | | | | | | | 1／2 | 192.6894155 |
| | | | | | | | | 面積 | 192.6894155 |

## 面 積 計 算 書　　地番:16BL-6

| 測点 | X | Y | DX | DY | 距離 | 方向角 | 夾角 | 倍横距 | 倍面積 |
|---|---|---|---|---|---|---|---|---|---|
| 16-62 | -30032.541 | 22519.597 | -13.448 | 1.227 | 13.504 | 174-47-12 | 90-02-21 | 1.227 | -16.500696 |
| 16-78 | -30045.989 | 22520.824 | 0.684 | 7.469 | 7.500 | 84-46-03 | 89-58-51 | 9.923 | 6.787332 |
| 16-79 | -30045.305 | 22528.293 | 0.621 | 6.771 | 6.799 | 84-45-35 | 179-59-32 | 24.163 | 15.005223 |
| 16-80 | -30044.684 | 22535.064 | 12.854 | -1.174 | 12.908 | 354-46-53 | 90-01-18 | 29.760 | 382.535040 |
| 16-99 | -30031.830 | 22533.890 | -0.055 | -0.598 | 0.601 | 264-44-42 | 89-57-49 | 27.988 | -1.539340 |
| 16-100 | -30031.885 | 22533.292 | 0.598 | -0.054 | 0.600 | 354-50-24 | 270-05-42 | 27.336 | 16.346928 |
| 16-101 | -30031.287 | 22533.238 | -1.254 | -13.641 | 13.699 | 264-44-51 | 89-54-27 | 13.641 | -17.105814 |
| 合計 | | | | | 55.611 | | 900-00-00 | | 385.528673 |
| | | | | | | | | 1／2 | 192.7643365 |
| | | | | | | | | 面積 | 192.7643365 |

面　積　計　算　書　　地番:16BL-7

| 測点 | X | Y | DX | DY | 距離 | 方向角 | 夾角 | 倍横距 | 倍面積 |
|---|---|---|---|---|---|---|---|---|---|
| 16-61 | -30031.232 | 22533.835 | -0.598 | 0.055 | 0.601 | 174-44-42 | 89-59-58 | 0.055 | -0.032890 |
| 16-99 | -30031.830 | 22533.890 | -12.854 | 1.174 | 12.908 | 174-46-53 | 180-02-11 | 1.284 | -16.504536 |
| 16-80 | -30044.684 | 22535.064 | 0.602 | 6.570 | 6.598 | 84-45-53 | 89-59-00 | 9.028 | 5.434856 |
| 16-81 | -30044.082 | 22541.634 | 1.223 | 13.343 | 13.399 | 84-45-47 | 179-59-54 | 28.941 | 35.394843 |
| 16-82 | -30042.859 | 22554.977 | 14.702 | -10.824 | 18.257 | 323-38-19 | 58-52-32 | 31.460 | 462.524920 |
| 16-60 | -30028.157 | 22544.153 | -0.110 | -0.184 | 0.214 | 239-07-40 | 95-29-21 | 20.452 | -2.249720 |
| 16-27 | -30028.267 | 22543.969 | -0.418 | -0.787 | 0.891 | 242-01-33 | 182-53-53 | 19.481 | -8.143058 |
| 16-27-1 | -30028.685 | 22543.182 | -0.396 | -0.796 | 0.889 | 243-33-01 | 181-31-28 | 17.898 | -7.087608 |
| 16-28 | -30029.081 | 22542.386 | -0.359 | -0.813 | 0.889 | 246-10-30 | 182-37-29 | 16.289 | -5.847751 |
| 16-28-1 | -30029.440 | 22541.573 | -0.337 | -0.824 | 0.890 | 247-45-23 | 181-34-53 | 14.652 | -4.937724 |
| 16-29 | -30029.777 | 22540.749 | -0.303 | -0.836 | 0.889 | 250-04-39 | 182-19-16 | 12.992 | -3.936576 |
| 16-29-1 | -30030.080 | 22539.913 | -0.258 | -0.852 | 0.890 | 253-09-10 | 183-04-31 | 11.304 | -2.916432 |
| 16-30 | -30030.338 | 22539.061 | -0.236 | -0.860 | 0.892 | 254-39-17 | 181-30-07 | 9.592 | -2.263712 |
| 16-30-1 | -30030.574 | 22538.201 | -0.199 | -0.864 | 0.887 | 257-01-47 | 182-22-30 | 7.868 | -1.565732 |
| 16-31 | -30030.773 | 22537.337 | -0.168 | -0.879 | 0.895 | 259-10-47 | 182-09-00 | 6.125 | -1.029000 |
| 16-31-1 | -30030.941 | 22536.458 | -0.135 | -0.879 | 0.889 | 261-16-07 | 182-05-20 | 4.367 | -0.589545 |
| 16-32 | -30031.076 | 22535.579 | -0.077 | -0.885 | 0.888 | 265-01-39 | 183-45-32 | 2.603 | -0.200431 |
| 16-33 | -30031.153 | 22534.694 | -0.079 | -0.859 | 0.863 | 264-44-44 | 179-43-05 | 0.859 | -0.067861 |
| 合計 | | | | | 62.629 | | 2880-00-00 | | 445.982043 |
| | | | | | | | | 1／2 | 222.9910215 |
| | | | | | | | | 面積 | 222.9910215 |

# 面 積 計 算 書

地番:16BL-8

| 測点 | X | Y | DX | DY | 距離 | 方向角 | 夾角 | 倍横距 | 倍面積 |
|---|---|---|---|---|---|---|---|---|---|
| 16-60 | -30028.157 | 22544.153 | -14.702 | 10.824 | 18.257 | 143-38-19 | 84-25-39 | 10.824 | -159.134448 |
| 16-82 | -30042.859 | 22554.977 | 14.730 | 10.709 | 18.211 | 36-01-04 | 72-22-45 | 32.357 | 476.618610 |
| 16-59 | -30028.129 | 22565.686 | 7.844 | -10.783 | 13.334 | 306-02-01 | 90-00-57 | 32.283 | 253.227852 |
| 16-20L | -30020.285 | 22554.903 | -0.463 | -2.955 | 2.991 | 261-05-42 | 135-03-41 | 18.545 | -8.586335 |
| 16-20R | -30020.748 | 22551.948 | -0.355 | 0.484 | 0.600 | 126-15-32 | 45-09-50 | 16.074 | -5.706270 |
| 16-96 | -30021.103 | 22552.432 | -0.484 | -0.355 | 0.600 | 216-15-32 | 270-00-00 | 16.203 | -7.842252 |
| 16-97 | -30021.587 | 22552.077 | 0.355 | -0.484 | 0.600 | 306-15-32 | 270-00-00 | 15.364 | 5.454220 |
| 16-98 | -30021.232 | 22551.593 | -0.546 | -0.400 | 0.677 | 216-13-36 | 89-58-04 | 14.480 | -7.906080 |
| 16-21 | -30021.778 | 22551.193 | -0.721 | -0.522 | 0.890 | 215-54-16 | 179-40-40 | 13.558 | -9.775318 |
| 16-22 | -30022.499 | 22550.671 | -0.686 | -0.563 | 0.887 | 219-22-33 | 183-28-17 | 12.473 | -8.556478 |
| 16-22-1 | -30023.185 | 22550.108 | -0.665 | -0.591 | 0.890 | 221-37-41 | 182-15-08 | 11.319 | -7.527135 |
| 16-23 | -30023.850 | 22549.517 | -0.641 | -0.617 | 0.890 | 223-54-25 | 182-16-44 | 10.111 | -6.481151 |
| 16-23-1 | -30024.491 | 22548.900 | -0.621 | -0.639 | 0.891 | 225-49-06 | 181-54-41 | 8.855 | -5.498955 |
| 16-24 | -30025.112 | 22548.261 | -0.593 | -0.662 | 0.889 | 228-08-49 | 182-19-43 | 7.554 | -4.479522 |
| 16-24-1 | -30025.705 | 22547.599 | -0.568 | -0.686 | 0.891 | 230-22-32 | 182-13-43 | 6.206 | -3.525008 |
| 16-25 | -30026.273 | 22546.913 | -0.541 | -0.709 | 0.892 | 232-39-17 | 182-16-45 | 4.811 | -2.602751 |
| 16-25-1 | -30026.814 | 22546.204 | -0.515 | -0.724 | 0.888 | 234-34-29 | 181-55-12 | 3.378 | -1.739670 |
| 16-26 | -30027.329 | 22545.480 | -0.483 | -0.748 | 0.890 | 237-08-56 | 182-34-27 | 1.906 | -0.920598 |
| 16-26-1 | -30027.812 | 22544.732 | -0.345 | -0.579 | 0.674 | 239-12-40 | 182-03-44 | 0.579 | -0.199755 |
| 合計 | | | | | 64.842 | | 3060-00-00 | | 494.818956 |
| | | | | | | | | 1／2 | 247.409478 |
| | | | | | | | | 面積 | 247.409478 |

面 積 計 算 書　　地番:16BL-9

| 測点 | X | Y | DX | DY | 距離 | 方向角 | 夾角 | 倍横距 | 倍面積 |
|---|---|---|---|---|---|---|---|---|---|
| 16-59 | -30028.129 | 22565.686 | -14.730 | -10.709 | 18.211 | 216-01-04 | 89-58-47 | -10.709 | 157.743570 |
| 16-82 | -30042.859 | 22554.977 | -2.907 | 17.636 | 17.874 | 99-21-36 | 63-20-32 | -3.782 | 10.994274 |
| 16-83 | -30045.766 | 22572.613 | 7.219 | 5.821 | 9.274 | 38-52-51 | 119-31-15 | 19.675 | 142.033825 |
| 16-93 | -30038.547 | 22578.434 | 0.467 | 0.377 | 0.600 | 38-54-48 | 180-01-57 | 25.873 | 12.082691 |
| 16-58 | -30038.080 | 22578.811 | 4.092 | -5.072 | 6.517 | 308-53-46 | 89-58-58 | 21.178 | 86.660376 |
| 16-19 | -30033.988 | 22573.739 | 5.859 | -8.053 | 9.959 | 306-02-17 | 177-08-31 | 8.053 | 47.182527 |
| 合計 | | | | | 62.435 | | 720-00-00 | | 456.697263 |
| | | | | | | | | 1／2 | 228.3486315 |
| | | | | | | | | 面積 | 228.3486315 |

面 積 計 算 書　　地番:16BL-10

| 測点 | X | Y | DX | DY | 距離 | 方向角 | 夾角 | 倍横距 | 倍面積 |
|---|---|---|---|---|---|---|---|---|---|
| 16-83 | -30045.766 | 22572.613 | -9.953 | 0.914 | 9.995 | 174-45-11 | 135-52-20 | 0.914 | -9.097042 |
| 16-57 | -30055.719 | 22573.527 | 0.116 | 1.262 | 1.267 | 84-44-54 | 89-59-43 | 3.090 | 0.358440 |
| 16-ｻ6 | -30055.603 | 22574.789 | 1.618 | 17.660 | 17.734 | 84-45-55 | 180-01-01 | 22.012 | 35.615416 |
| 16-17L | -30053.985 | 22592.449 | 4.815 | 1.330 | 4.995 | 15-26-28 | 110-40-33 | 41.002 | 197.424630 |
| 16-17R | -30049.170 | 22593.779 | 8.892 | -12.244 | 15.132 | 305-59-18 | 110-32-50 | 30.088 | 267.542496 |
| 16-18 | -30040.278 | 22581.535 | 1.821 | -2.256 | 2.899 | 308-54-35 | 182-55-17 | 15.588 | 28.385748 |
| 16-95 | -30038.457 | 22579.279 | -0.466 | -0.378 | 0.600 | 219-02-51 | 90-08-16 | 12.954 | -6.036564 |
| 16-94 | -30038.923 | 22578.901 | 0.376 | -0.467 | 0.600 | 308-50-20 | 269-47-29 | 12.109 | 4.552984 |
| 16-93 | -30038.547 | 22578.434 | -7.219 | -5.821 | 9.274 | 218-52-51 | 90-02-31 | 5.821 | -42.021799 |
| 合計 | | | | | 62.496 | | 1260-00-00 | | 476.724309 |
| | | | | | | | | 1／2 | 238.3621545 |
| | | | | | | | | 面積 | 238.3621545 |

面　積　計　算　書　　地番:16BL-11

| 測点 | X | Y | DX | DY | 距離 | 方向角 | 夾角 | 倍横距 | 倍面積 |
|---|---|---|---|---|---|---|---|---|---|
| 16-82 | -30042.859 | 22554.977 | -14.439 | 1.325 | 14.500 | 174-45-25 | 75-23-49 | 1.325 | -19.131675 |
| 16-56 | -30057.298 | 22556.302 | 1.579 | 17.225 | 17.297 | 84-45-45 | 90-00-20 | 19.875 | 31.382625 |
| 16-57 | -30055.719 | 22573.527 | 9.953 | -0.914 | 9.995 | 354-45-11 | 89-59-26 | 36.186 | 360.159258 |
| 16-83 | -30045.766 | 22572.613 | 2.907 | -17.636 | 17.874 | 279-21-36 | 104-36-25 | 17.636 | 51.267852 |
| 合計 | | | | | 59.666 | | 360-00-00 | | 423.678060 |
| | | | | | | | | 1／2 | 211.839030 |
| | | | | | | | | 面積 | 211.839030 |

面　積　計　算　書　　地番:16BL-12

| 測点 | X | Y | DX | DY | 距離 | 方向角 | 夾角 | 倍横距 | 倍面積 |
|---|---|---|---|---|---|---|---|---|---|
| 16-81 | -30044.082 | 22541.634 | -14.439 | 1.323 | 14.499 | 174-45-53 | 90-00-06 | 1.323 | -19.102797 |
| 16-55 | -30058.521 | 22542.957 | 1.092 | 11.916 | 11.966 | 84-45-50 | 89-59-57 | 14.562 | 15.901704 |
| 16-ｻ5 | -30057.429 | 22554.873 | 0.131 | 1.429 | 1.435 | 84-45-44 | 179-59-54 | 27.907 | 3.655817 |
| 16-56 | -30057.298 | 22556.302 | 14.439 | -1.325 | 14.500 | 354-45-25 | 89-59-41 | 28.011 | 404.450829 |
| 16-82 | -30042.859 | 22554.977 | -1.223 | -13.343 | 13.399 | 264-45-47 | 90-00-22 | 13.343 | -16.318489 |
| 合計 | | | | | 55.799 | | 540-00-00 | | 388.587064 |
| | | | | | | | | 1／2 | 194.293532 |
| | | | | | | | | 面積 | 194.293532 |

面　積　計　算　書　　地番:16BL-13

| 測点 | X | Y | DX | DY | 距離 | 方向角 | 夾角 | 倍横距 | 倍面積 |
|---|---|---|---|---|---|---|---|---|---|
| 16-79 | -30045.305 | 22528.293 | -14.438 | 1.323 | 14.498 | 174-45-52 | 90-00-17 | 1.323 | -19.101474 |
| 16-54 | -30059.743 | 22529.616 | 0.718 | 7.831 | 7.864 | 84-45-41 | 89-59-49 | 10.477 | 7.522486 |
| 16-ｻ4 | -30059.025 | 22537.447 | 0.504 | 5.510 | 5.533 | 84-46-25 | 180-00-44 | 23.818 | 12.004272 |
| 16-55 | -30058.521 | 22542.957 | 14.439 | -1.323 | 14.499 | 354-45-53 | 89-59-28 | 28.005 | 404.364195 |
| 16-81 | -30044.082 | 22541.634 | -0.602 | -6.570 | 6.598 | 264-45-53 | 90-00-00 | 20.112 | -12.107424 |
| 16-80 | -30044.684 | 22535.064 | -0.621 | -6.771 | 6.799 | 264-45-35 | 179-59-42 | 6.771 | -4.204791 |
| 合計 | | | | | 55.791 | | 720-00-00 | | 388.477264 |
| | | | | | | | | 1／2 | 194.238632 |
| | | | | | | | | 面積 | 194.238632 |

面　積　計　算　書　　地番:16BL-14

| 測点 | X | Y | DX | DY | 距離 | 方向角 | 夾角 | 倍横距 | 倍面積 |
|---|---|---|---|---|---|---|---|---|---|
| 16-77 | -30046.527 | 22514.949 | -14.439 | 1.323 | 14.499 | 174-45-53 | 89-59-49 | 1.323 | -19.102797 |
| 16-53 | -30060.966 | 22516.272 | 0.115 | 1.258 | 1.263 | 84-46-37 | 90-00-44 | 3.904 | 0.448960 |
| 16-ｻ3 | -30060.851 | 22517.530 | 1.108 | 12.086 | 12.137 | 84-45-43 | 179-59-06 | 17.248 | 19.110784 |
| 16-54 | -30059.743 | 22529.616 | 14.438 | -1.323 | 14.498 | 354-45-52 | 90-00-09 | 28.011 | 404.422818 |
| 16-79 | -30045.305 | 22528.293 | -0.684 | -7.469 | 7.500 | 264-46-03 | 90-00-11 | 19.219 | -13.145796 |
| 16-78 | -30045.989 | 22520.824 | -0.538 | -5.875 | 5.900 | 264-46-04 | 180-00-01 | 5.875 | -3.160750 |
| 合計 | | | | | 55.797 | | 720-00-00 | | 388.573219 |
| | | | | | | | | 1／2 | 194.2866095 |
| | | | | | | | | 面積 | 194.2866095 |

面　積　計　算　書　　地番:16BL-15

| 測点 | X | Y | DX | DY | 距離 | 方向角 | 夾角 | 倍横距 | 倍面積 |
|---|---|---|---|---|---|---|---|---|---|
| 16-75 | -30047.750 | 22501.607 | -14.438 | 1.323 | 14.498 | 174-45-52 | 89-59-50 | 1.323 | -19.101474 |
| 16-52 | -30062.188 | 22502.930 | 1.222 | 13.342 | 13.398 | 84-46-01 | 90-00-09 | 15.988 | 19.537336 |
| 16-53 | -30060.966 | 22516.272 | 14.439 | -1.323 | 14.499 | 354-45-53 | 89-59-52 | 28.007 | 404.393073 |
| 16-77 | -30046.527 | 22514.949 | -0.767 | -8.363 | 8.398 | 264-45-36 | 89-59-43 | 18.321 | -14.052207 |
| 16-76 | -30047.294 | 22506.586 | -0.456 | -4.979 | 5.000 | 264-46-02 | 180-00-26 | 4.979 | -2.270424 |
| 合計 | | | | | 55.793 | | 540-00-00 | | 388.506304 |
| | | | | | | | | 1／2 | 194.253152 |
| | | | | | | | | 面積 | 194.253152 |

面　積　計　算　書　　地番:16BL-16

| 測点 | X | Y | DX | DY | 距離 | 方向角 | 夾角 | 倍横距 | 倍面積 |
|---|---|---|---|---|---|---|---|---|---|
| 16-74 | -30048.973 | 22488.263 | -14.439 | 1.321 | 14.499 | 174-46-22 | 90-00-34 | 1.321 | -19.073919 |
| 16-51 | -30063.412 | 22489.584 | 0.964 | 10.513 | 10.557 | 84-45-39 | 89-59-17 | 13.155 | 12.681420 |
| 16-ｻ2 | -30062.448 | 22500.097 | 0.260 | 2.833 | 2.845 | 84-45-23 | 179-59-44 | 26.501 | 6.890260 |
| 16-52 | -30062.188 | 22502.930 | 14.438 | -1.323 | 14.498 | 354-45-52 | 90-00-29 | 28.011 | 404.422818 |
| 16-75 | -30047.750 | 22501.607 | -1.223 | -13.344 | 13.400 | 264-45-48 | 89-59-56 | 13.344 | -16.319712 |
| 合計 | | | | | 55.799 | | 540-00-00 | | 388.600867 |
| | | | | | | | | 1／2 | 194.3004335 |
| | | | | | | | | 面積 | 194.3004335 |

面　積　計　算　書　　地番:16BL-17

| 測点 | X | Y | DX | DY | 距離 | 方向角 | 夾角 | 倍横距 | 倍面積 |
|---|---|---|---|---|---|---|---|---|---|
| 16-72 | -30050.196 | 22474.921 | -14.438 | 1.319 | 14.498 | 174-46-49 | 90-01-02 | 1.319 | -19.043722 |
| 16-50 | -30064.634 | 22476.240 | 0.360 | 3.940 | 3.956 | 84-46-46 | 89-59-57 | 6.578 | 2.368080 |
| 16-ｻ1 | -30064.274 | 22480.180 | 0.862 | 9.404 | 9.443 | 84-45-46 | 179-59-00 | 19.922 | 17.172764 |
| 16-51 | -30063.412 | 22489.584 | 14.439 | -1.321 | 14.499 | 354-46-22 | 90-00-36 | 28.005 | 404.364195 |
| 16-74 | -30048.973 | 22488.263 | -0.073 | -0.795 | 0.798 | 264-45-13 | 89-58-51 | 25.889 | -1.889897 |
| 16-73 | -30049.046 | 22487.468 | -1.150 | -12.547 | 12.600 | 264-45-47 | 180-00-34 | 12.547 | -14.429050 |
| 合計 | | | | | 55.794 | | 720-00-00 | | 388.542370 |
| | | | | | | | | 1／2 | 194.271185 |
| | | | | | | | | 面積 | 194.271185 |

面 積 計 算 書　　地番:16BL-18

| 測点 | X | Y | DX | DY | 距離 | 方向角 | 夾角 | 倍横距 | 倍面積 |
|---|---|---|---|---|---|---|---|---|---|
| 16-70 | -30054.729 | 22458.172 | -11.457 | 1.050 | 11.505 | 174-45-49 | 99-54-24 | 1.050 | -12.029850 |
| 16-15 | -30066.186 | 22459.222 | 0.056 | 0.700 | 0.702 | 85-25-34 | 90-39-45 | 2.800 | 0.156800 |
| 16-16 | -30066.130 | 22459.922 | 1.496 | 16.318 | 16.386 | 84-45-43 | 179-20-09 | 19.818 | 29.647728 |
| 16-50 | -30064.634 | 22476.240 | 14.438 | -1.319 | 14.498 | 354-46-49 | 90-01-06 | 34.817 | 502.687846 |
| 16-72 | -30050.196 | 22474.921 | -0.115 | -0.424 | 0.439 | 254-49-30 | 80-02-41 | 33.074 | -3.803510 |
| 16-71 | -30050.311 | 22474.497 | -4.418 | -16.325 | 16.912 | 254-51-25 | 180-01-55 | 16.325 | -72.123850 |
| 合計 | | | | | 60.442 | | 720-00-00 | | 444.535164 |
| | | | | | | | | 1／2 | 222.267582 |
| | | | | | | | | 面積 | 222.267582 |

面 積 計 算 書　　地番:16BL-19

| 測点 | X | Y | DX | DY | 距離 | 方向角 | 夾角 | 倍横距 | 倍面積 |
|---|---|---|---|---|---|---|---|---|---|
| 16-1L | -30051.251 | 22441.822 | -2.950 | -0.571 | 3.005 | 190-57-17 | 134-49-50 | -0.571 | 1.684450 |
| 16-1R | -30054.201 | 22441.251 | -4.487 | 3.014 | 5.405 | 146-06-36 | 135-09-19 | 1.872 | -8.399664 |
| 16-2 | -30058.688 | 22444.265 | -0.571 | 0.401 | 0.698 | 144-55-14 | 178-48-38 | 5.287 | -3.018877 |
| 16-3 | -30059.259 | 22444.666 | -0.555 | 0.426 | 0.700 | 142-29-29 | 177-34-15 | 6.114 | -3.393270 |
| 16-3-1 | -30059.814 | 22445.092 | -0.541 | 0.450 | 0.704 | 140-14-48 | 177-45-19 | 6.990 | -3.781590 |
| 16-4 | -30060.355 | 22445.542 | -0.516 | 0.470 | 0.698 | 137-40-16 | 177-25-28 | 7.910 | -4.081560 |
| 16-4-1 | -30060.871 | 22446.012 | -0.499 | 0.488 | 0.698 | 135-38-19 | 177-58-03 | 8.868 | -4.425132 |
| 16-5 | -30061.370 | 22446.500 | -0.473 | 0.518 | 0.701 | 132-24-00 | 176-45-41 | 9.874 | -4.670402 |
| 16-5-1 | -30061.843 | 22447.018 | -0.461 | 0.528 | 0.701 | 131-07-28 | 178-43-28 | 10.920 | -5.034120 |
| 16-6 | -30062.304 | 22447.546 | -0.430 | 0.547 | 0.696 | 128-10-16 | 177-02-48 | 11.995 | -5.157850 |
| 16-6-1 | -30062.734 | 22448.093 | -0.416 | 0.562 | 0.699 | 126-30-34 | 178-20-18 | 13.104 | -5.451264 |
| 16-7 | -30063.150 | 22448.655 | -0.389 | 0.582 | 0.700 | 123-45-29 | 177-14-55 | 14.248 | -5.542472 |
| 16-7-1 | -30063.539 | 22449.237 | -0.363 | 0.599 | 0.700 | 121-12-59 | 177-27-30 | 15.429 | -5.600727 |
| 16-8 | -30063.902 | 22449.836 | -0.338 | 0.609 | 0.697 | 119-01-50 | 177-48-51 | 16.637 | -5.623306 |
| 16-8-1 | -30064.240 | 22450.445 | -0.309 | 0.627 | 0.699 | 116-14-06 | 177-12-16 | 17.873 | -5.522757 |
| 16-9 | -30064.549 | 22451.072 | -0.290 | 0.637 | 0.700 | 114-28-40 | 178-14-34 | 19.137 | -5.549730 |
| 16-9-1 | -30064.839 | 22451.709 | -0.266 | 0.648 | 0.700 | 112-19-04 | 177-50-24 | 20.422 | -5.432252 |
| 16-10 | -30065.105 | 22452.357 | -0.233 | 0.658 | 0.698 | 109-29-57 | 177-10-53 | 21.728 | -5.062624 |
| 16-10-1 | -30065.338 | 22453.015 | -0.204 | 0.670 | 0.700 | 106-56-04 | 177-26-07 | 23.056 | -4.703424 |
| 16-11 | -30065.542 | 22453.685 | -0.179 | 0.679 | 0.702 | 104-46-07 | 177-50-03 | 24.405 | -4.368495 |
| 16-11-1 | -30065.721 | 22454.364 | -0.148 | 0.682 | 0.698 | 102-14-38 | 177-28-31 | 25.766 | -3.813368 |
| 16-12 | -30065.869 | 22455.046 | -0.125 | 0.690 | 0.701 | 100-16-06 | 178-01-28 | 27.138 | -3.392250 |
| 16-12-1 | -30065.994 | 22455.736 | -0.096 | 0.693 | 0.700 | 97-53-13 | 177-37-07 | 28.521 | -2.738016 |

面 積 計 算 書　　地番:16BL-19

| 測点 | X | Y | DX | DY | 距離 | 方向角 | 夾角 | 倍横距 | 倍面積 |
|---|---|---|---|---|---|---|---|---|---|
| 16-13 | -30066.090 | 22456.429 | -0.070 | 0.699 | 0.702 | 95-43-07 | 177-49-54 | 29.913 | -2.093910 |
| 16-13-1 | -30066.160 | 22457.128 | -0.033 | 0.697 | 0.698 | 92-42-38 | 176-59-31 | 31.309 | -1.033197 |
| 16-14 | -30066.193 | 22457.825 | -0.011 | 0.701 | 0.701 | 90-53-56 | 178-11-18 | 32.707 | -0.359777 |
| 16-14-1 | -30066.204 | 22458.526 | 0.018 | 0.696 | 0.696 | 88-31-07 | 177-37-11 | 34.104 | 0.613872 |
| 16-15 | -30066.186 | 22459.222 | 11.457 | -1.050 | 11.505 | 354-45-49 | 86-14-42 | 33.750 | 386.673750 |
| 16-70 | -30054.729 | 22458.172 | 9.964 | -6.693 | 12.003 | 326-06-36 | 151-20-47 | 26.007 | 259.133748 |
| 16-68 | -30044.765 | 22451.479 | -5.483 | -8.164 | 9.834 | 236-06-52 | 90-00-16 | 11.150 | -61.135450 |
| 16-88 | -30050.248 | 22443.315 | -0.498 | 0.335 | 0.600 | 146-04-18 | 89-57-26 | 3.321 | -1.653858 |
| 16-91 | -30050.746 | 22443.650 | -0.335 | -0.498 | 0.600 | 236-04-18 | 270-00-00 | 3.158 | -1.057930 |
| 16-90 | -30051.081 | 22443.152 | 0.498 | -0.335 | 0.600 | 326-04-18 | 270-00-00 | 2.325 | 1.157850 |
| 16-89 | -30050.583 | 22442.817 | -0.668 | -0.995 | 1.198 | 236-07-27 | 90-03-09 | 0.995 | -0.664660 |
| 合計 | | | | | 62.237 | | 5760-00-00 | | 476.501738 |
| | | | | | | | | 1／2 | 238.250869 |
| | | | | | | | | 面積 | 238.250869 |

面 積 計 算 書　　地番:16BL-20

| 測点 | X | Y | DX | DY | 距離 | 方向角 | 夾角 | 倍横距 | 倍面積 |
|---|---|---|---|---|---|---|---|---|---|
| 16-67 | -30036.395 | 22463.942 | -0.830 | 0.558 | 1.000 | 146-05-15 | 89-58-34 | 0.558 | -0.463140 |
| 16-111 | -30037.225 | 22464.500 | 0.557 | 0.830 | 1.000 | 56-08-06 | 90-02-51 | 1.946 | 1.083922 |
| 16-69 | -30036.668 | 22465.330 | 0.558 | 0.830 | 1.000 | 56-05-15 | 179-57-09 | 3.606 | 2.012148 |
| 16-84 | -30036.110 | 22466.160 | 0.332 | -0.223 | 0.400 | 326-06-41 | 90-01-26 | 4.213 | 1.398716 |
| 16-85 | -30035.778 | 22465.937 | 0.498 | -0.335 | 0.600 | 326-04-18 | 179-57-37 | 3.655 | 1.820190 |
| 16-66 | -30035.280 | 22465.602 | -1.115 | -1.660 | 2.000 | 236-06-41 | 90-02-23 | 1.660 | -1.850900 |
| 合計 | | | | | 6.000 | | 720-00-00 | | 4.000936 |
| | | | | | | | | 1／2 | 2.000468 |
| | | | | | | | | 面積 | 2.000468 |
| | | | | | | | | 面積小計 | 4115.9198635 |